
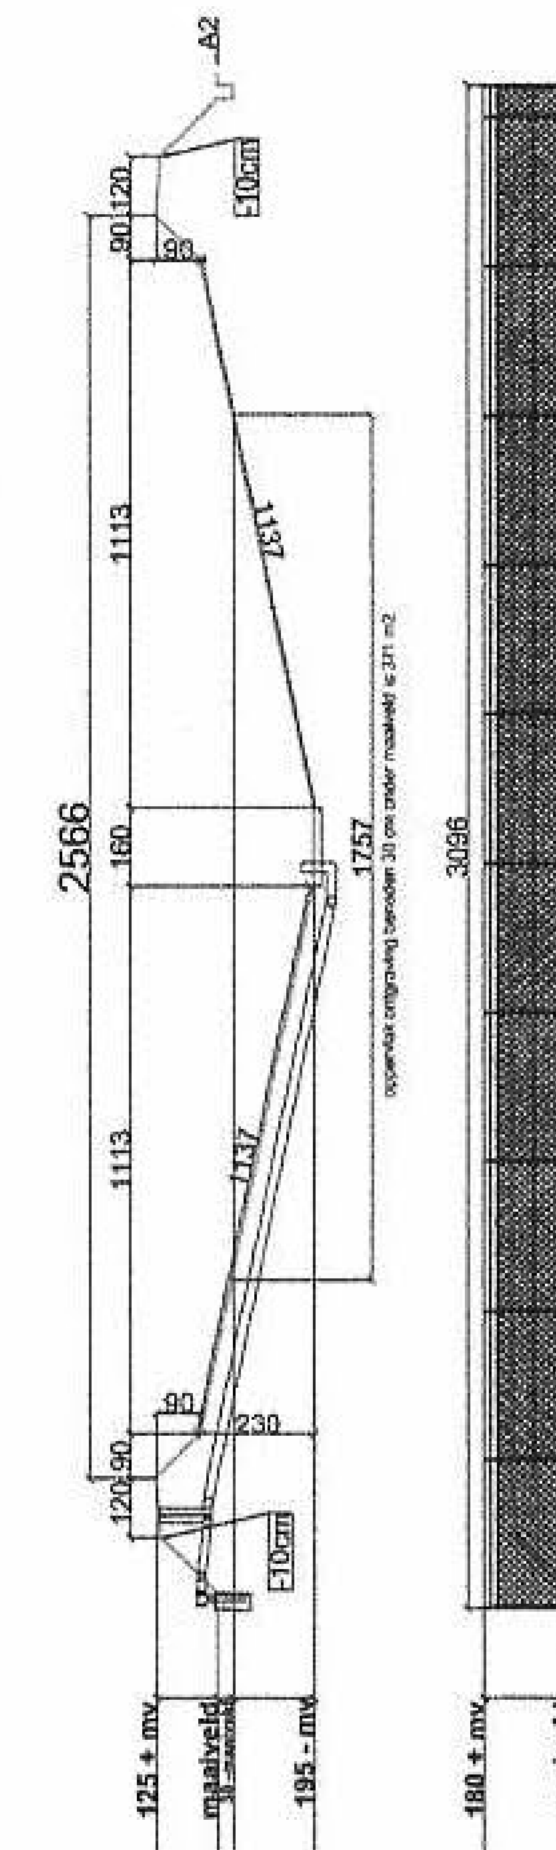
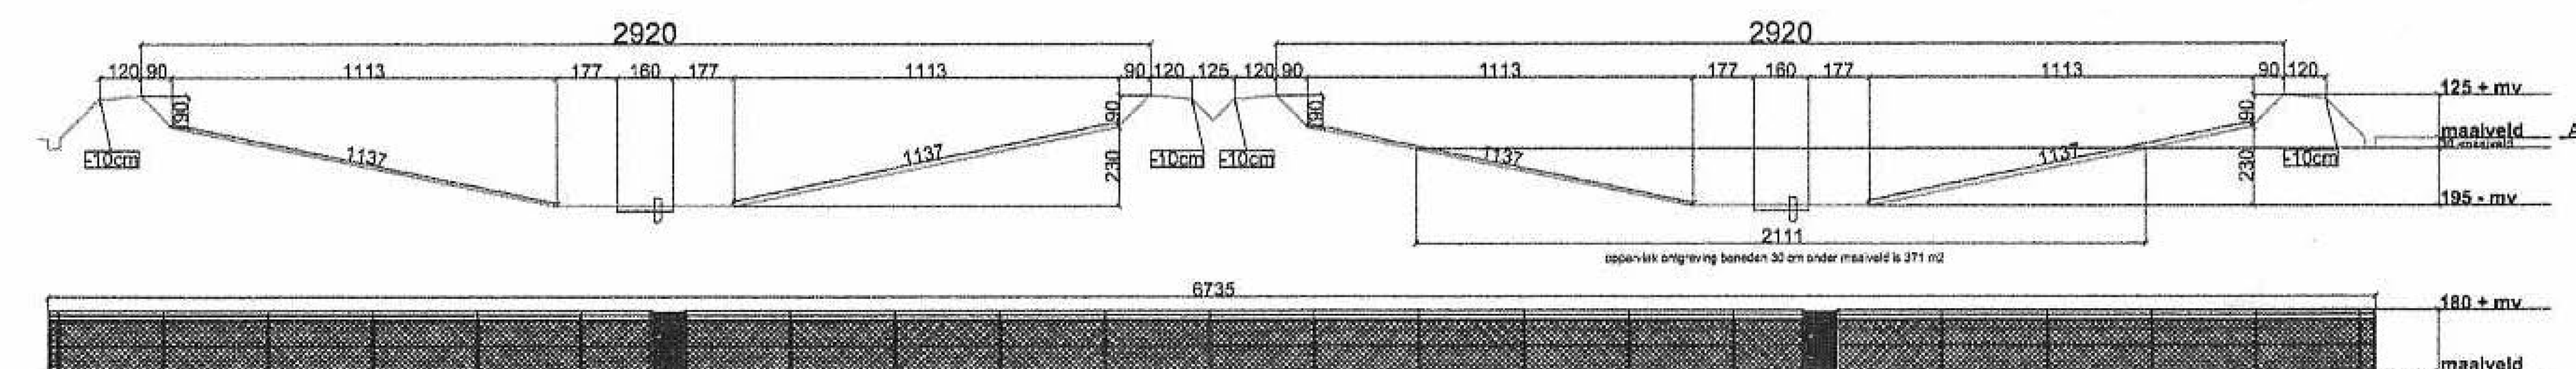


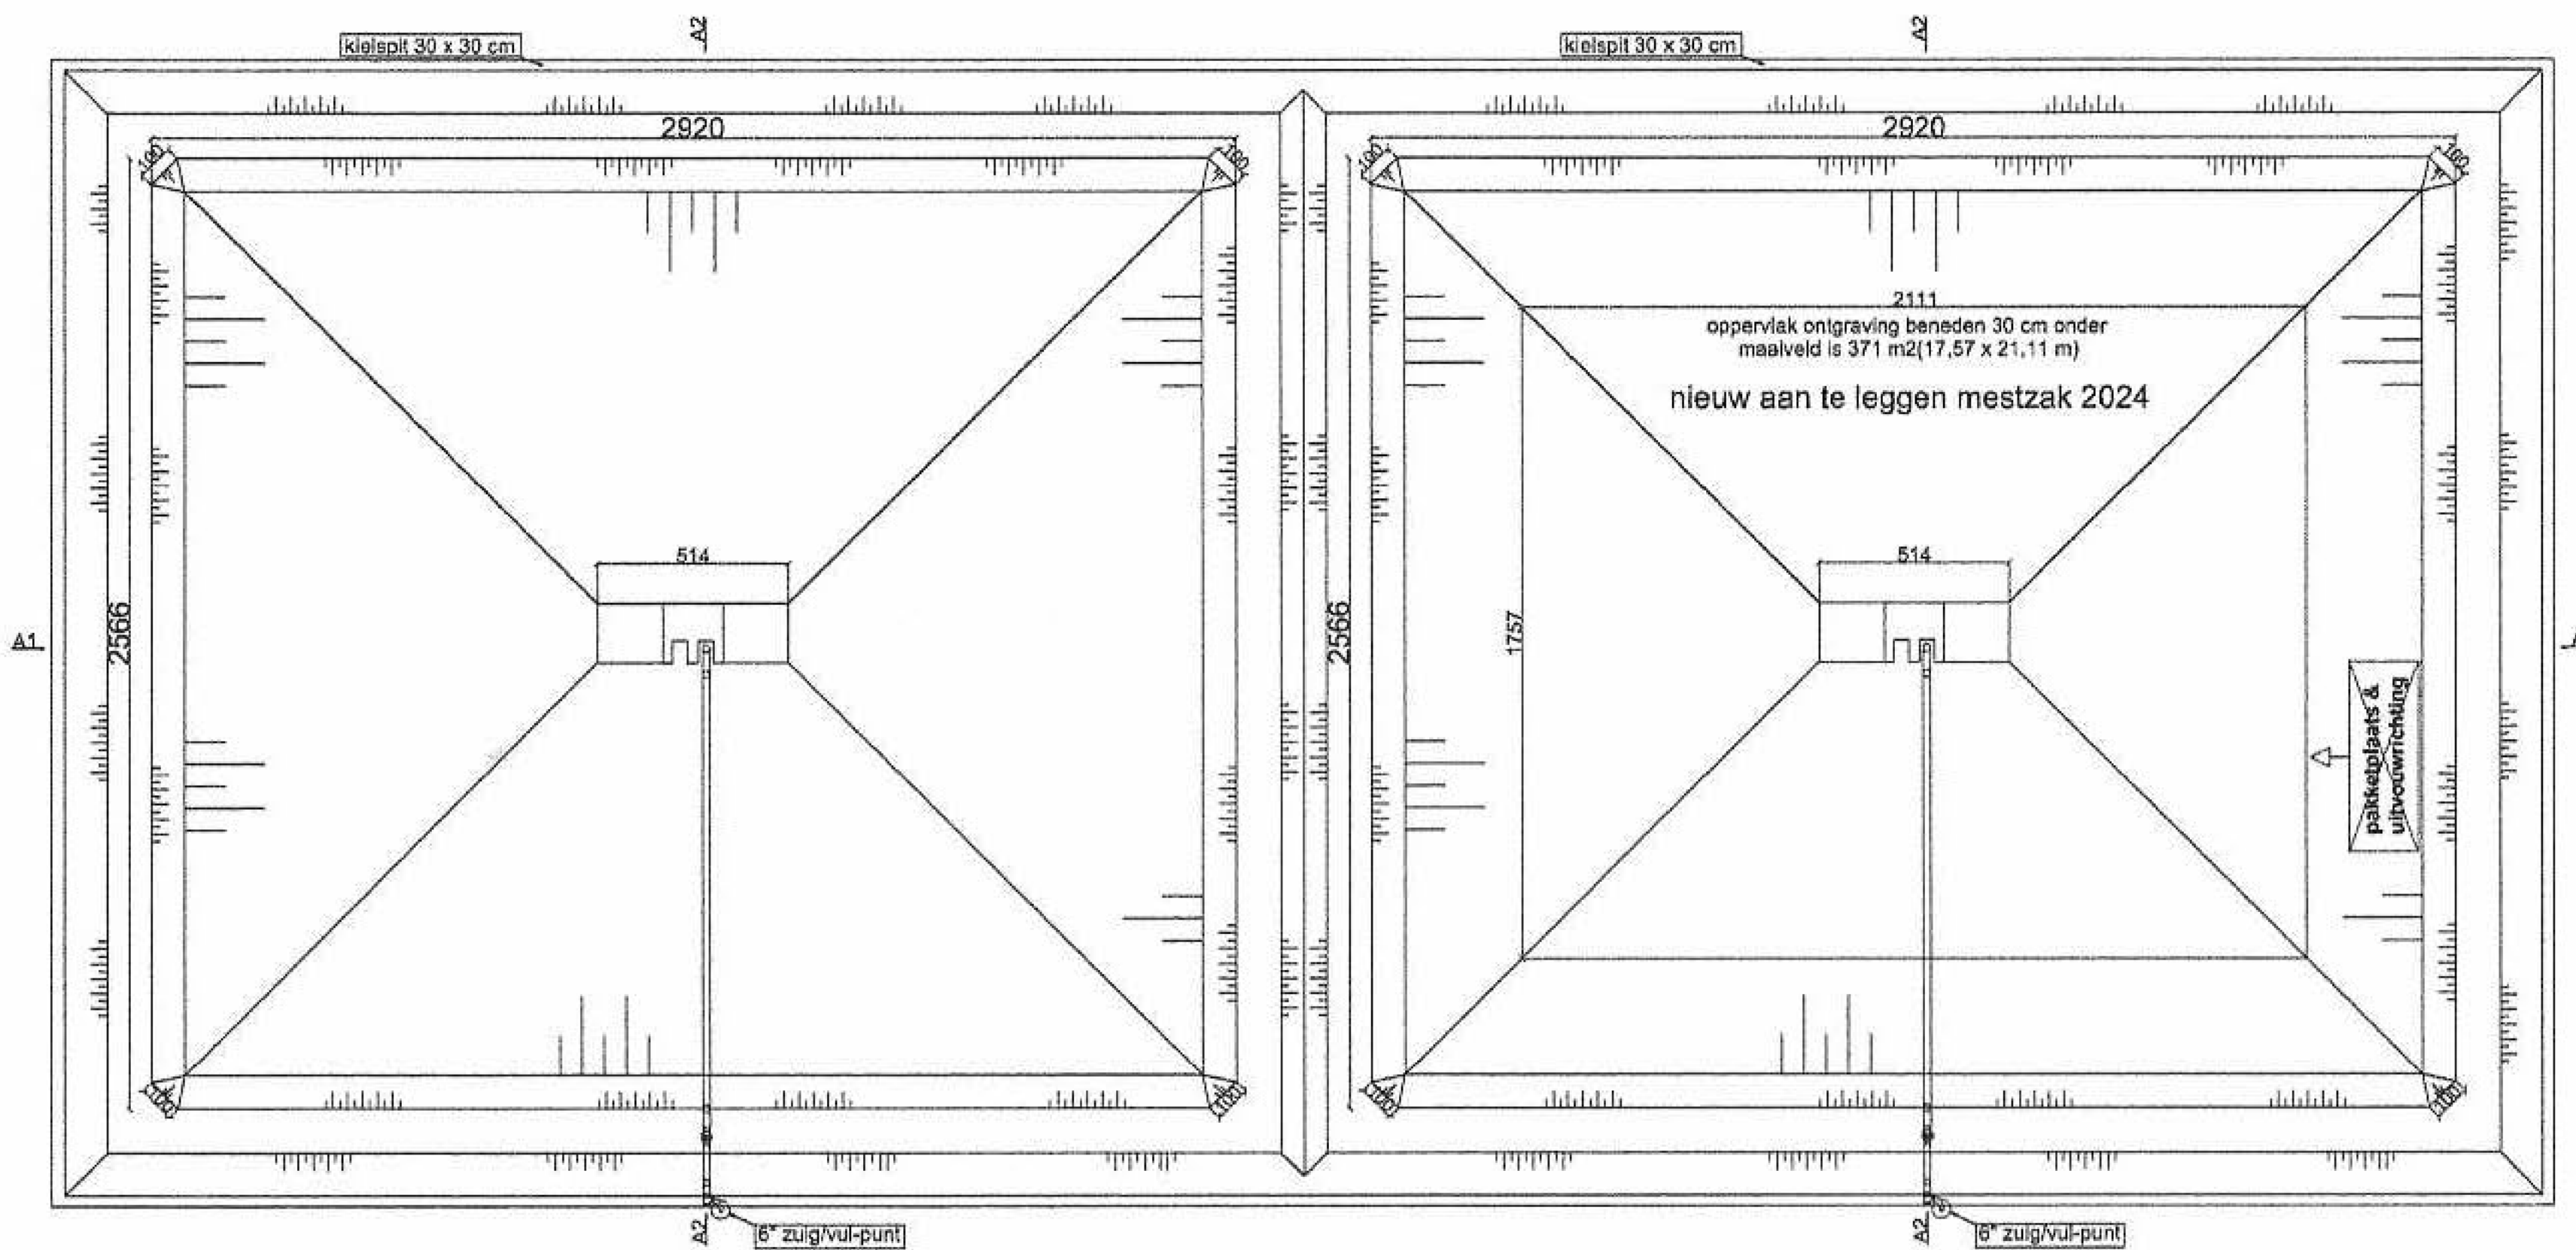

OPMERKINGEN:

- * TEKENING OP SCHAAL, ALLE MATEN IN CM.
- * BIJ UITZETTEN MAATVOERING STEEDS VAN MATEN 20,20 EN 25,86 m. UITGAAN.
- * LENGTE DIAGONALEN 38,87 m. (VAN MATEN 20,20 EN 25,86 m.)
- * MATEN NAUWKEURIG AANHOUDEN, HET GEHEEL RECHT EN HAAKS UITZETTEN.
- * TOEGELATEN TOLERANTIES LENGTE EN BREEDTEMATEN +/- 5 CM.
- * TOEGELATEN TOLERANTIES HOOGTEMATEN +/- 2 CM.
- * TALUDS VAN DIJKEN 1 : 1 (45 GRADEN).
- * LAAGSTE PUNT ONTGRAVING ALTUUD BOVEN HOOGSTE GRONDWATERSTAND, IS VERANTWOORDING EN OPGAVE OPDRACHTGEVER.
- * LAAGSTE PUNT ONTGRAVING IS GEBASEERD OP DE OPGAVE VAN OPDRACHTGEVER M.B.T. DE HOOGSTE GRONDWATERSTAND.
- * BIJ TOEPASSING FUNDATIEPLAAT DEZE WATERPAS LEGGEN, MET DE UITSPARING IN DE RICHTING VAN DE ZUIGVUL-ZIJDE.
- * ONDERGROND MOET VRIJ ZIJN VAN SCHERPE DELEN.
- * NA ONTGRAVING EGALISEREN EN AFVERKEN MET ZAND.
- * BODEM T.B.V. MONTAGE DROOGHOUDEN INDIEN NODIG MET BEHULP VAN DRAIN.
- * SLEUF VOOR LEIDINGEN MEELOPEND MET TALUD BREED 50 CM., DIEP 80 CM.
- * SLEUF BUITEN GRONDWERK CA 1 M LANG BREED 80 CM, DIEP 80 CM.
- * LEIDINGEN IN HET ZAND AAN TE LEGGEN.
- * LEIDINGSLEUF NA ONTGRAVEN VOORZIEN VAN 5 TOT 10 CM SCHERP ZAND.
- * TBV AANVULLEN (NA PLAATSEN LEIDING DOOR MONTEUR ALBERS ALLIGATOR) DIENT VOLDOENDE GESCHIKT ZAND AANWEZIG TE ZIJN OM DE SLEUF TE DICHTEN.
- * LEIDINGEN KUNNEN UITSLUITEND IN EEN GEHEEL DROGE SITUATIE GEINSTALLEERD WORDEN.
- * RONDOM EEN KIELSPIT (30 X 30 CM) VOOR INGRAVEN TALUDBESCHERMING.
- * HEKWERK 180 CM HOOG, GAAS GROEN GEPLASTICEERD

Albers Alligator AFGEZIEKEN MET KONINKRIJKE BOUWEN IN TEXTEL Huis 378, Postbus 44, 8700 AA Wageningen, Tel. 0317 - 410144, Fax 0317 - 410454		
Tekening grondwerk Alligator mestzak capaciteit 2000 m³ t.b.v.		
Locatie: Bosweg, Born		Tek. no: P2300XXX Datum: d-m-y 18-12-2023 Schaal: 1:100 Oey: KW Formaat: A0