


Het recht op kopiëren van deze tekening behoort aan Inter Boat Marinas b.v. en het ontwerp en de tekening mogen niet worden gekopieerd of nagemaakt zonder schriftelijke toestemming

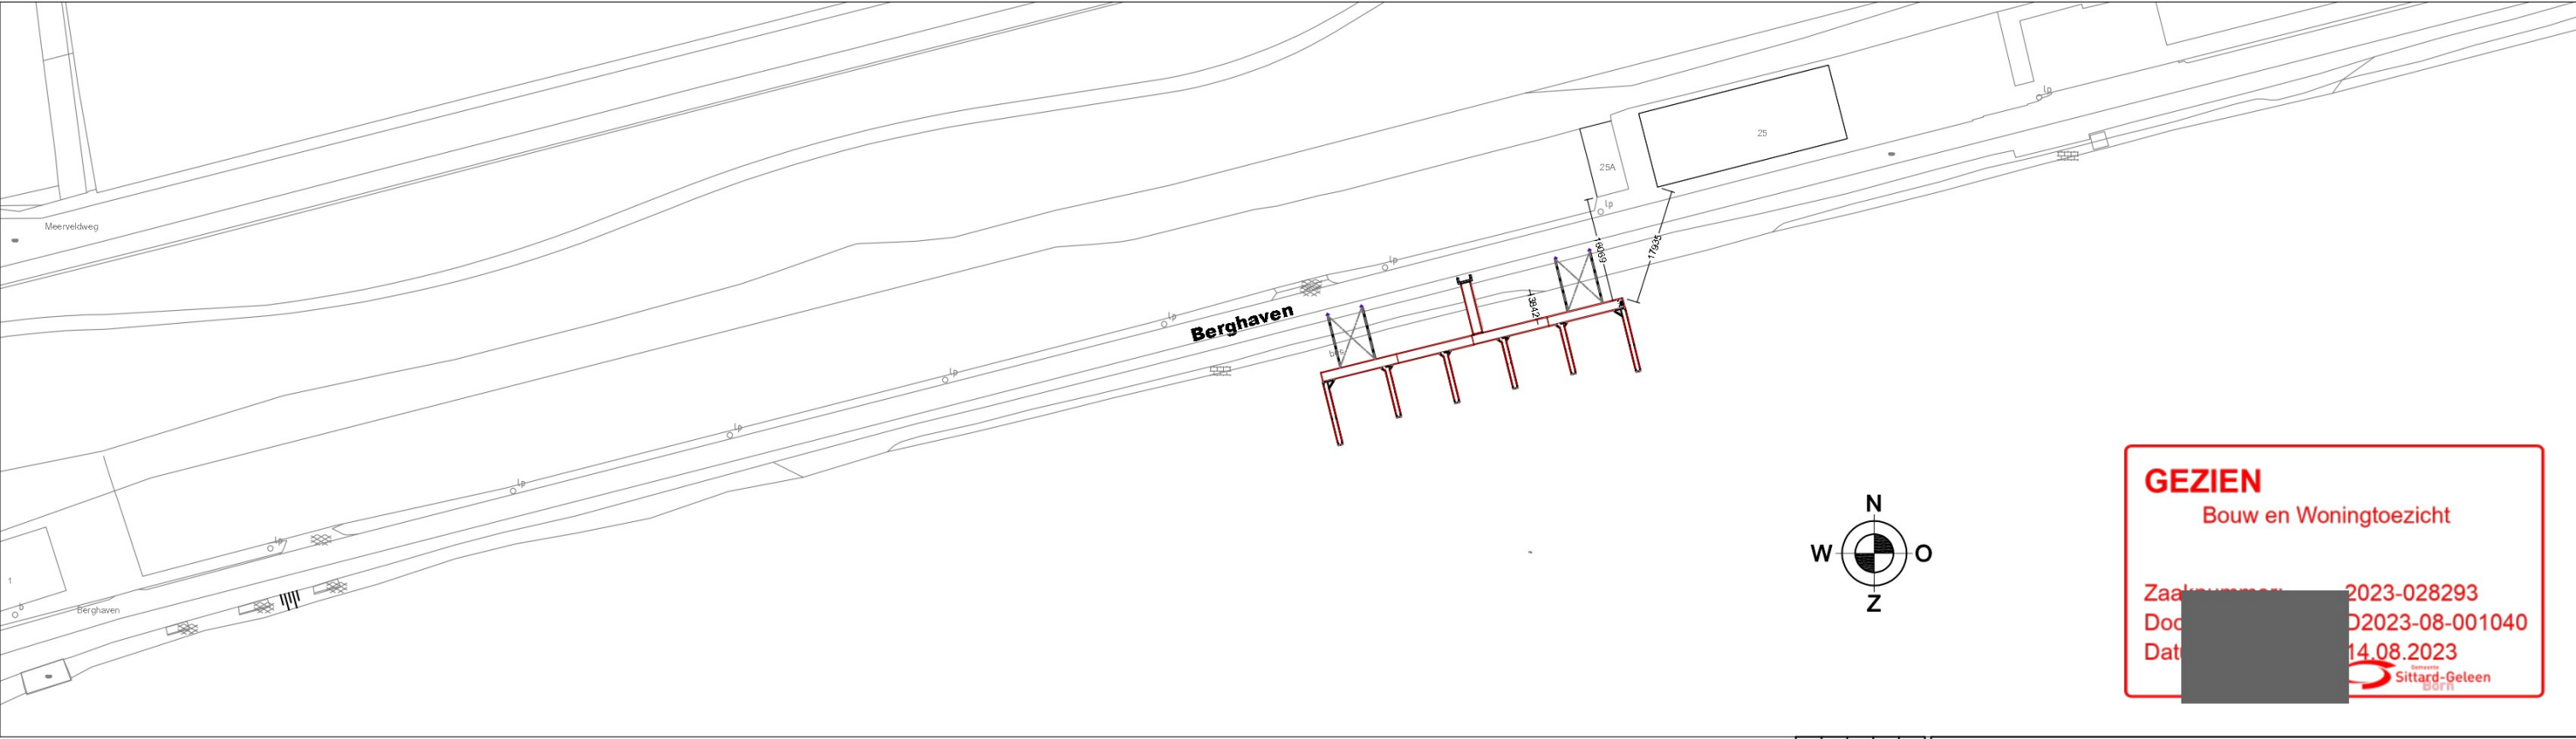

GEZIEN
Bouw en Woningtoezicht

Zaaknummer: 2023-028293
Dossier: 2023-08-001040
Datum: 14.08.2023

**Gemeente Sittard-Geleen**
SITTARD-GELEEN

Systeem ATLANTIC

MATEN IN MILLIMETERS (TENZIJ ANDERS VERMELD)
ALLE MAATVOERINGEN ZIJN NOMINAAL
NIET VAN TEKENING METEN

G	09-08-2023	Mark Aantjes
F	03-08-2023	Harold Wiltig
E	16-06-2023	Bas Steen
O	01-12-2022	Harold Wiltig
wijz.	(wijziging)	datum
getekend		



INTER BOAT MARINAS b.v.

Sikkel 3
Tel: +31(0)78 - 677.70.00
www.interboatmarinas.nl

3274 KK Heinenoord
Fax: +31(0)78 - 677.70.09
E-mail: info@interboatmarinas.nl

Nederland

opdrachtgever	Gemeente Sittard-Geleen
project	SCHIPPERSKERK
onderwerp	Situatietekening bestaand en nieuw

formaat	A3	projectnummer_tekening nummer_wijziging	NL4202_A1-1_G
schaal	1: 1000		