




Het recht op kopiëren van deze tekening behoort aan Inter Boat Marinas b.v. en het ontwerp en de tekening mogen niet worden gekopieerd of nagemaakt zonder schriftelijke toestemming

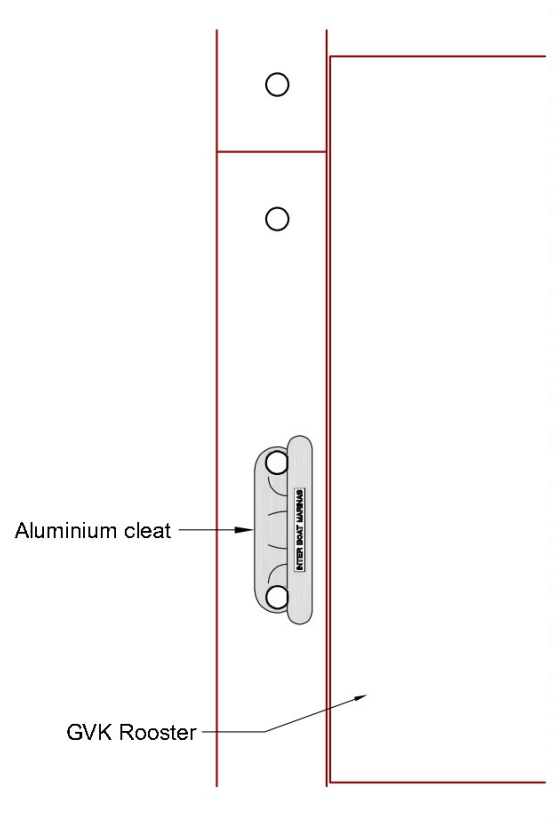


BOVENAANZICHT

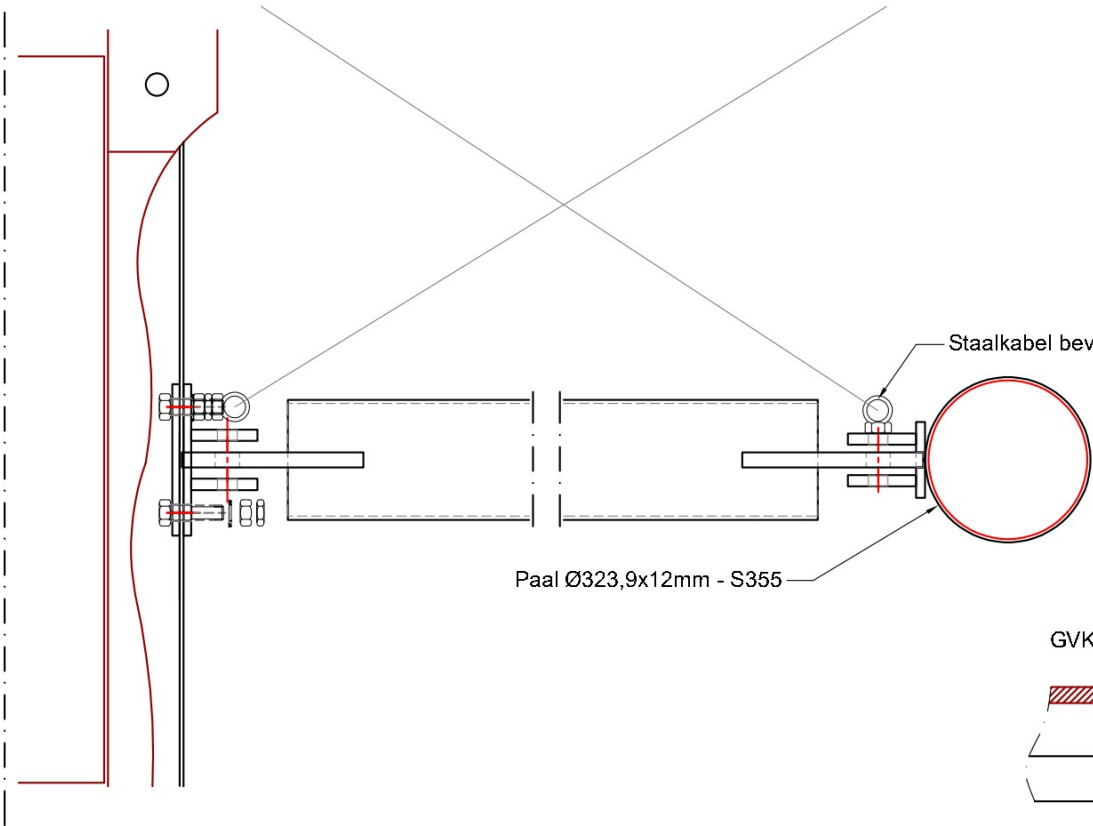


BOVENAANZICHT

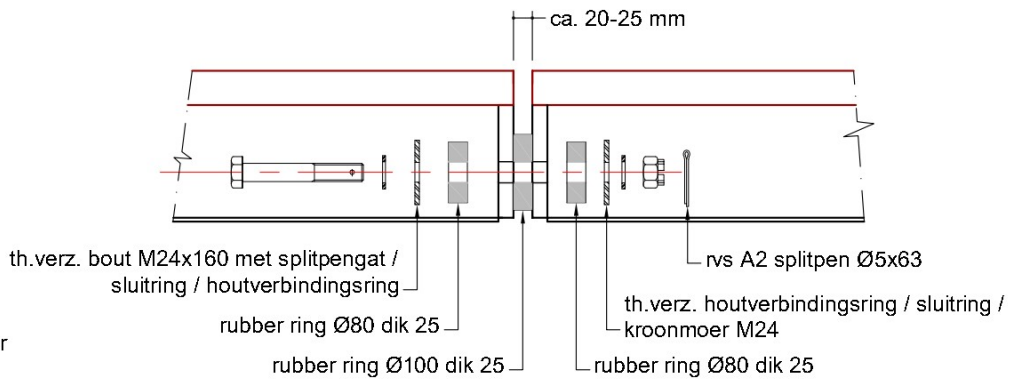


EINDKOPPELING STEIGERDEKKEN
schaal 1:10

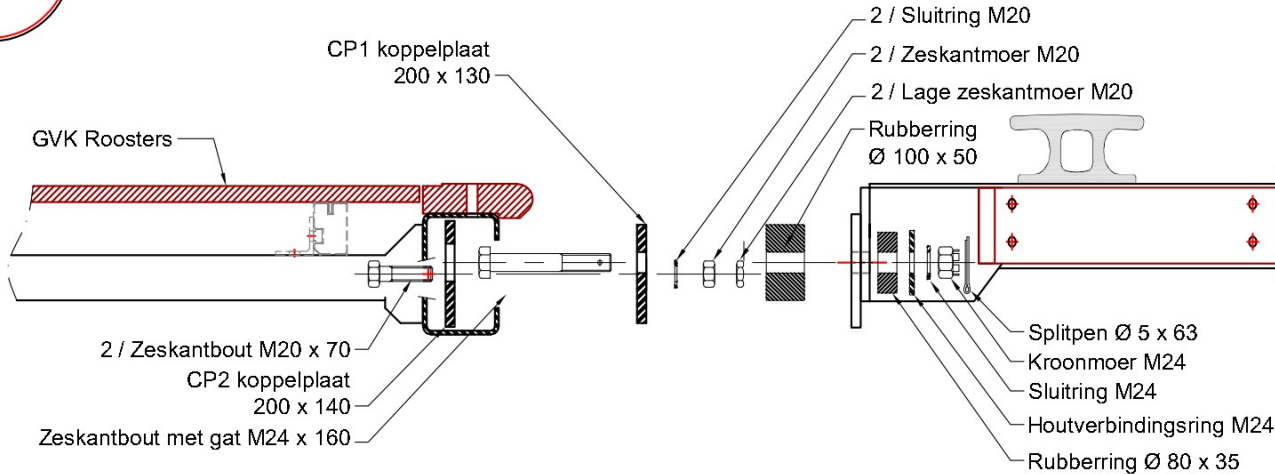


KOPPELING VINGERPIER AAN HOOFDSTEIGER
schaal 1:10

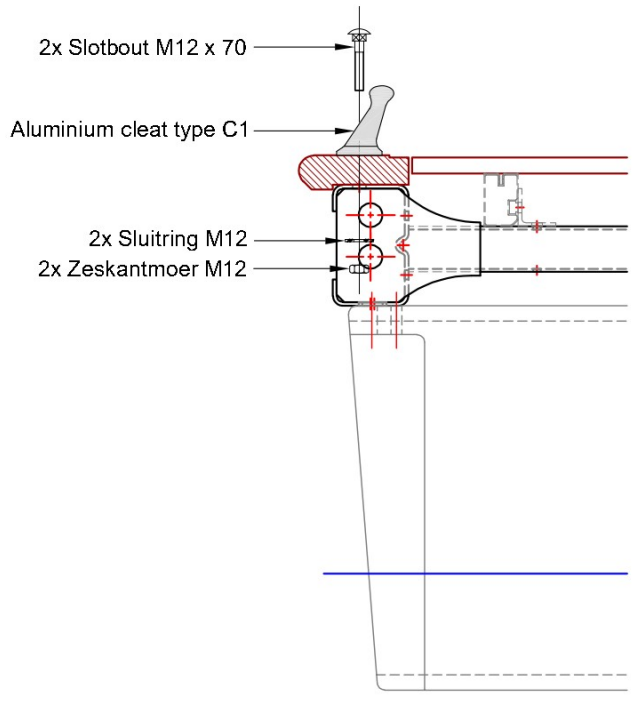

ZIJAAANZICHT
BEVESTIGING CLEATBOLDER C1
schaal 1:10

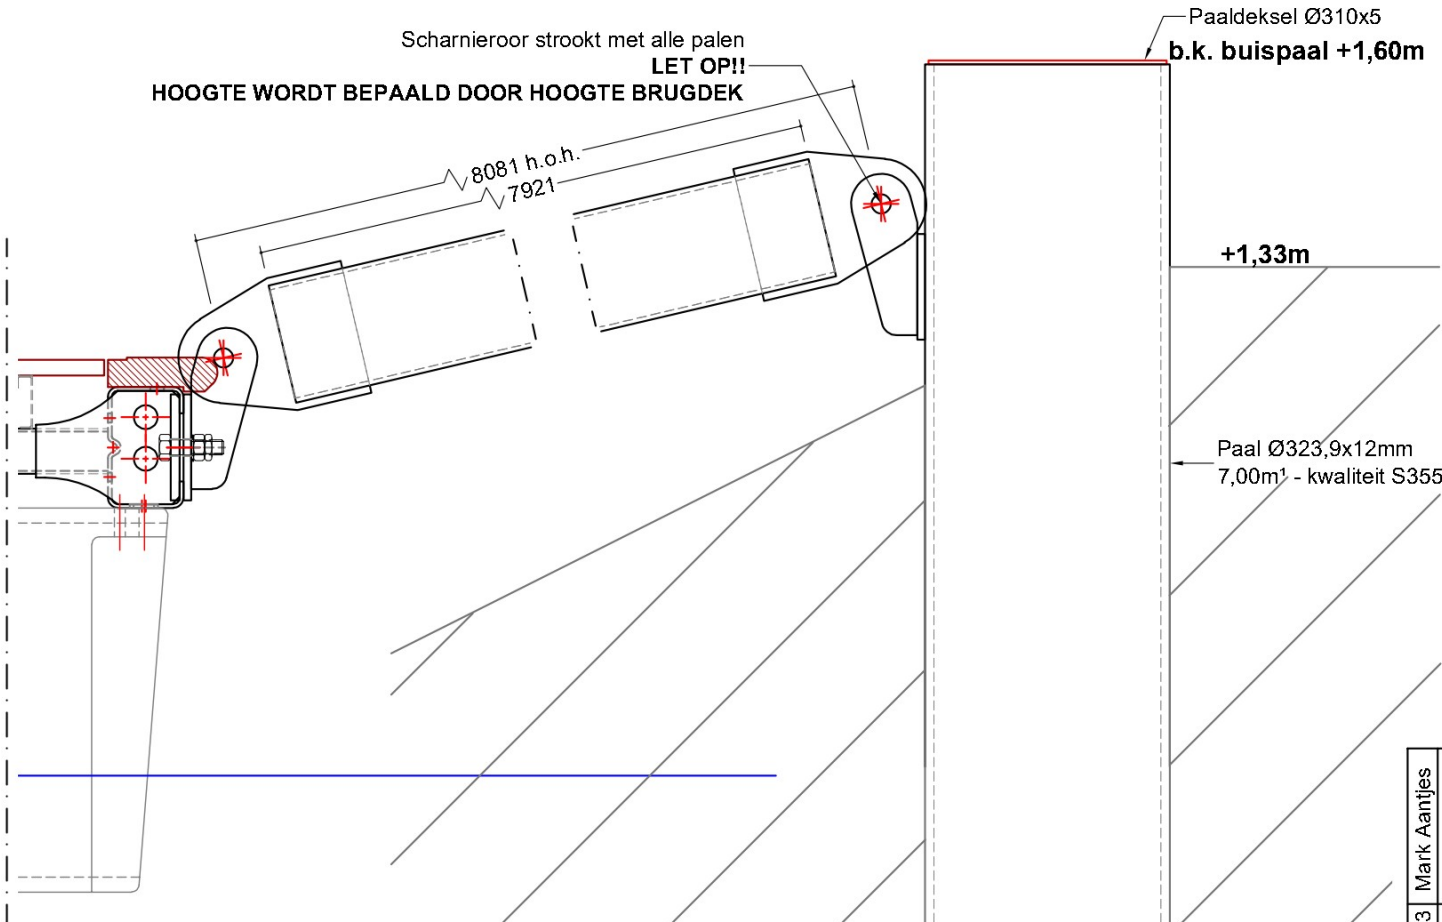

ZIJAAANZICHT
AANSLUITING SCHARNIERARM
schaal 1:10

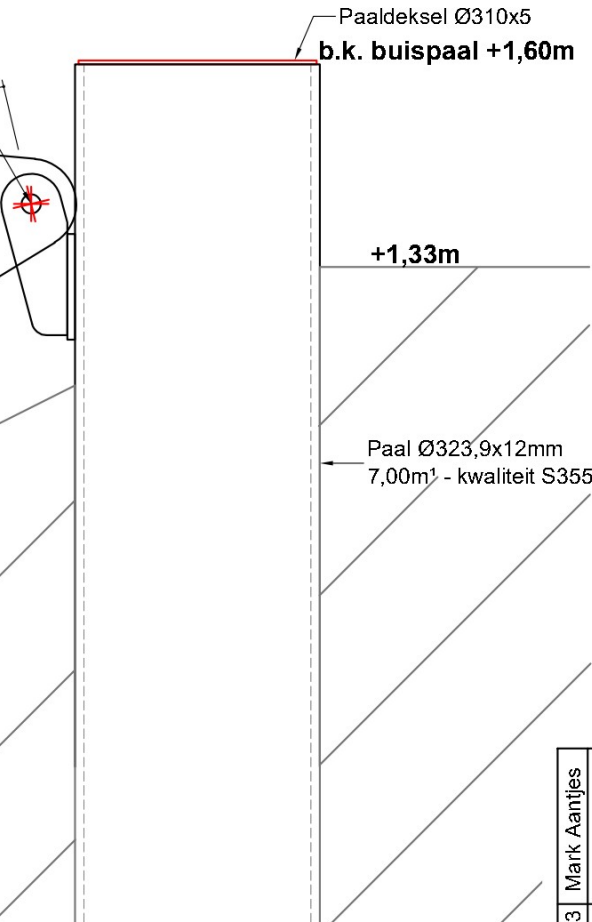

MATEN IN MILLIMETERS (TENZIJ ANDERS VERMELD)
ALLE MAATVOERINGEN ZIJN NOMINAAL
NIET VAN TEKENING METEN

Systeem ATLANTIC

GEZIEN
Bouw en Woningtoezicht

Zaaknummer: 2023-028293
Docu: D2023-08-001042
Datum: 14.08.2023

IB INTER BOAT MARINAS b.v.

Sikkel 3 3274 KK Heinoord Nederland
Tel: +31(0)78 - 677.70.00 Fax: +31(0)78 - 677.70.09
www.interboatmarinas.nl E-mail: info@interboatmarinas.nl

opdrachtgever Gemeente Sittard-Geleen
project SCHIPPERSKERK
onderwerp Details aansluitingen

formaat A3
schaal 1: 10

projectnummer_tekening_nummer_wijziging NL4202_A1-3_G