
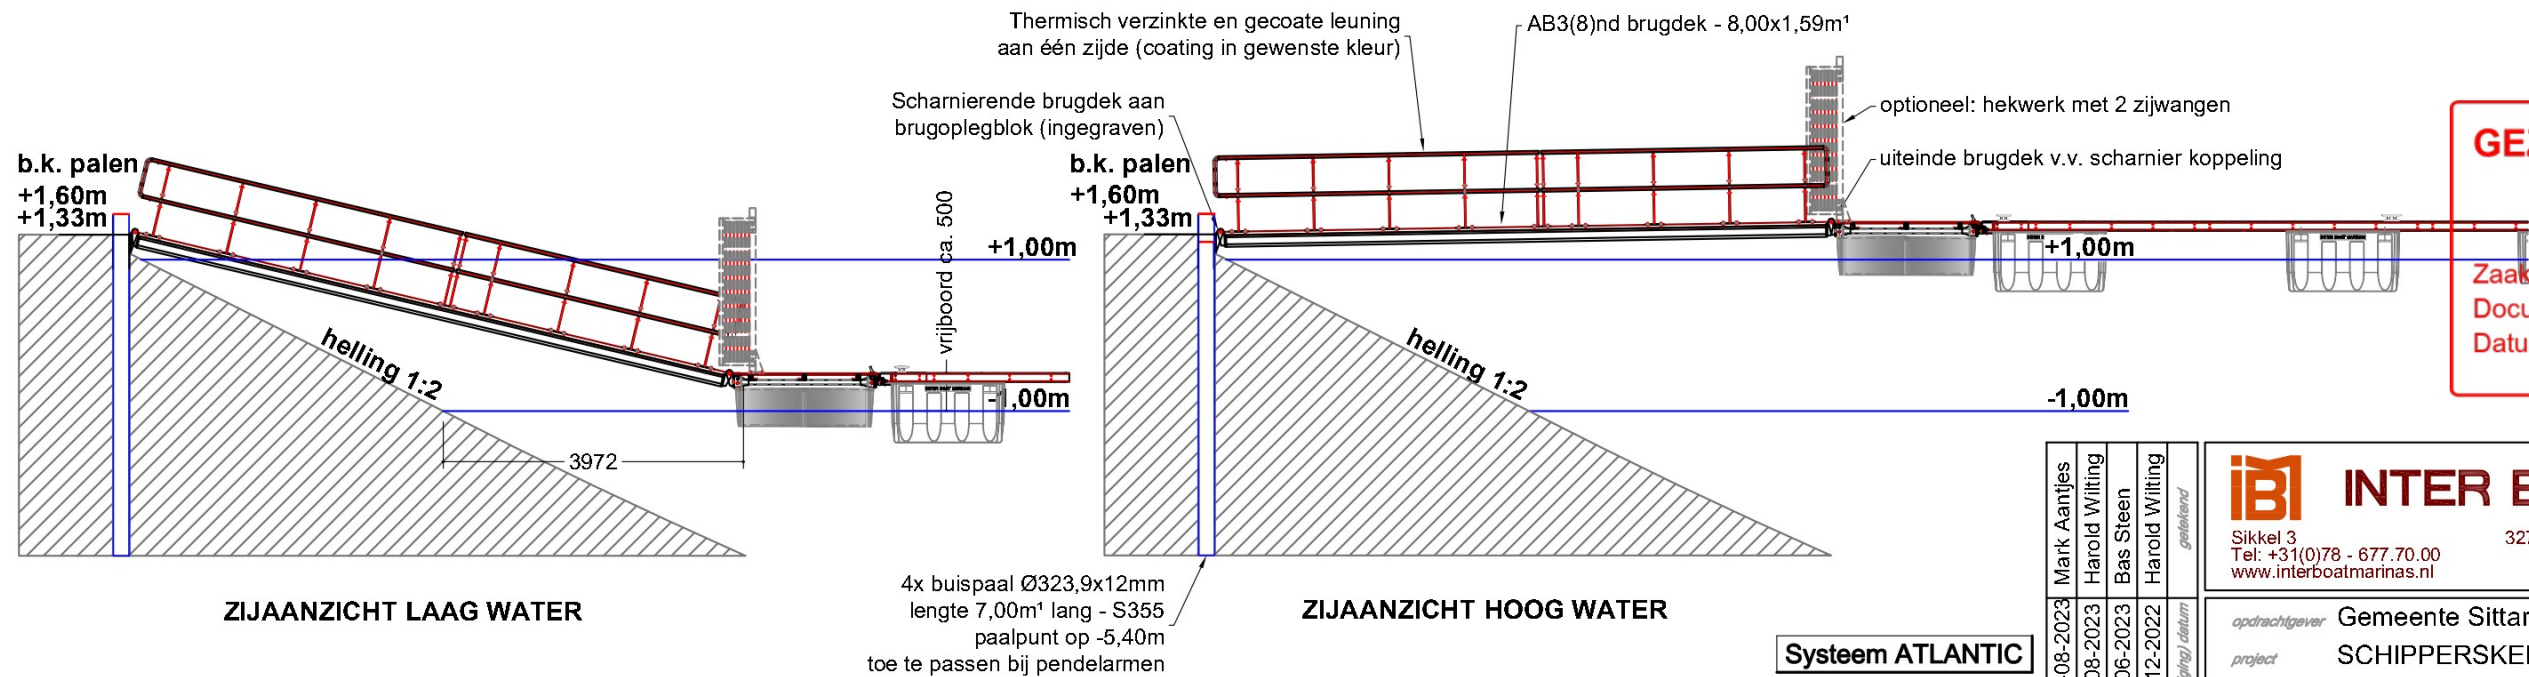


Het recht op kopiëren van deze tekening behoort aan Inter Boat Marinas b.v. en het ontwerp en de tekening mogen niet worden gekopieerd of nagemaakt zonder schriftelijke toestemming

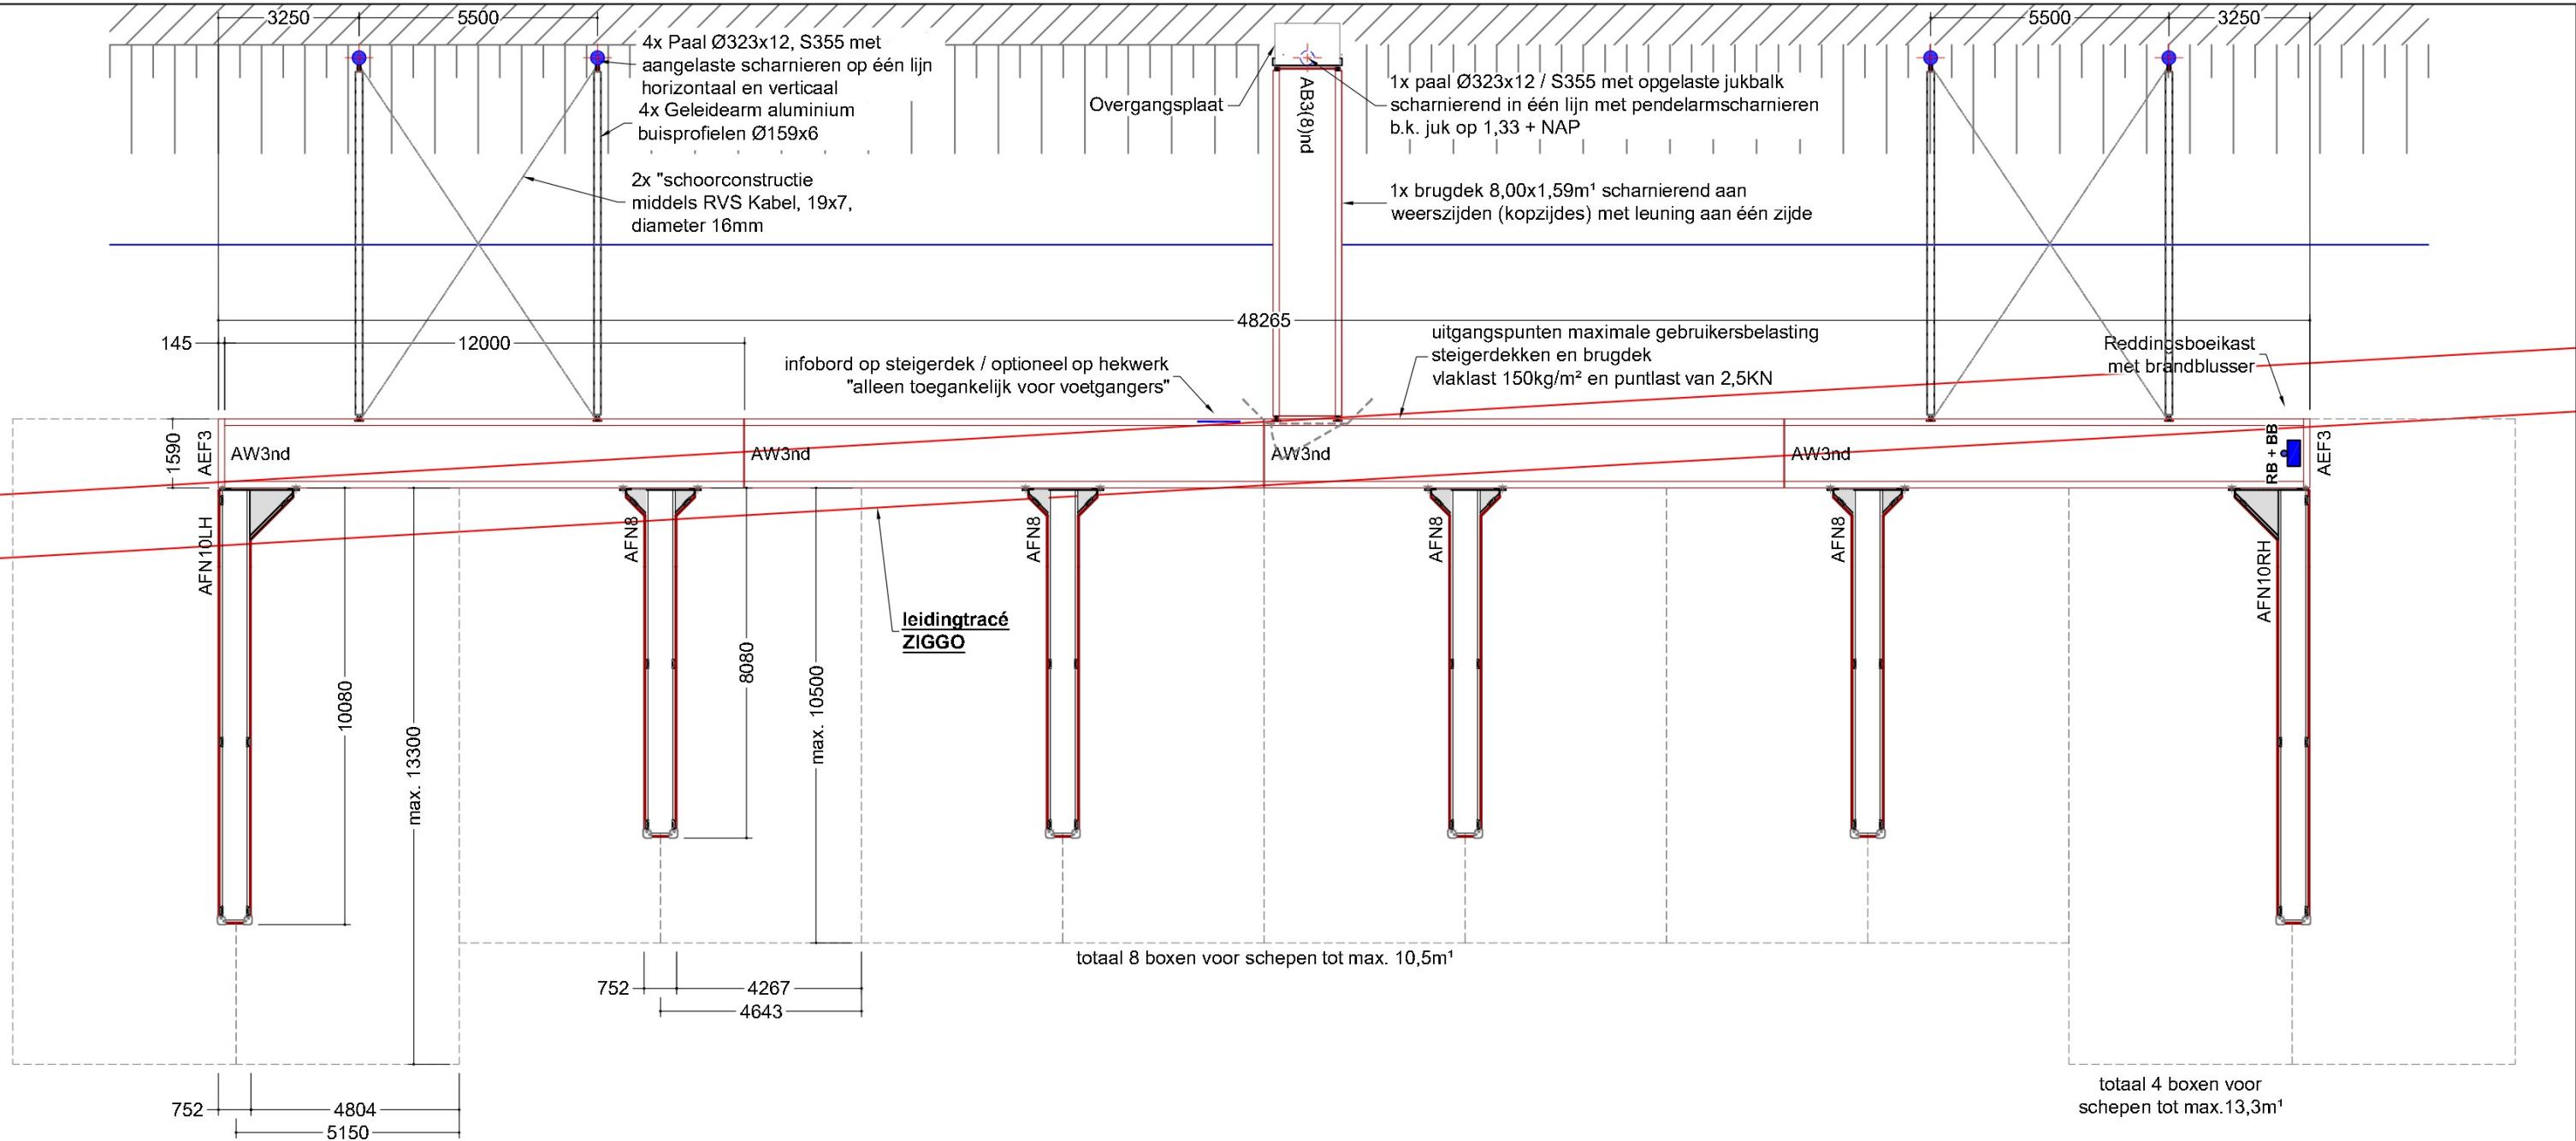

GEZIEN
Bouw en Woningtoezicht

Zaaknummer

2023-028293

Docu

D2023-08-001041

Datum

14.08.2023

Sittard-Geleen

				INTER BOAT MARINAS b.v.			
Sikkel 3				3274 KK Heinoord		Nederland	
Tel: +31(0)78 - 677.70.00				Fax: +31(0)78 - 677.70.09		E-mail: info@interboatmarinas.nl	
www.interboatmarinas.nl							
opdrachtgever		Gemeente Sittard-Geleen					
project		SCHIPPERSKERK					
onderwerp		Voorstel aanlegsteiger en aanzichten LW en HW					
formaat		A3		projectnummer_tekening nummer_wijziging			
schaal		1: 150/100					

09--08-2023	Mark Aantjes	getekend			
03-08-2023	Harold Witting				
16-06-2023	Bas Steen				
01-12-2022	Harold Witting				
G	F	E	O	wijz.	(wijziging) datum

NL4202_A1-2_G	
---------------	--

MATEN IN MILLIMETERS (TENZIJ ANDERS VERMELD)
ALLE MAATVOERINGEN ZIJN NOMINAAL
NIET VAN TEKENING METEN

Systeem ATLANTIC

G	09-08-2023	Mark Aantjes	geleend
F	03-08-2023	Harold Wiltink	
E	16-06-2023	Bas Steen	
O	01-12-2022	Harold Wiltink	