



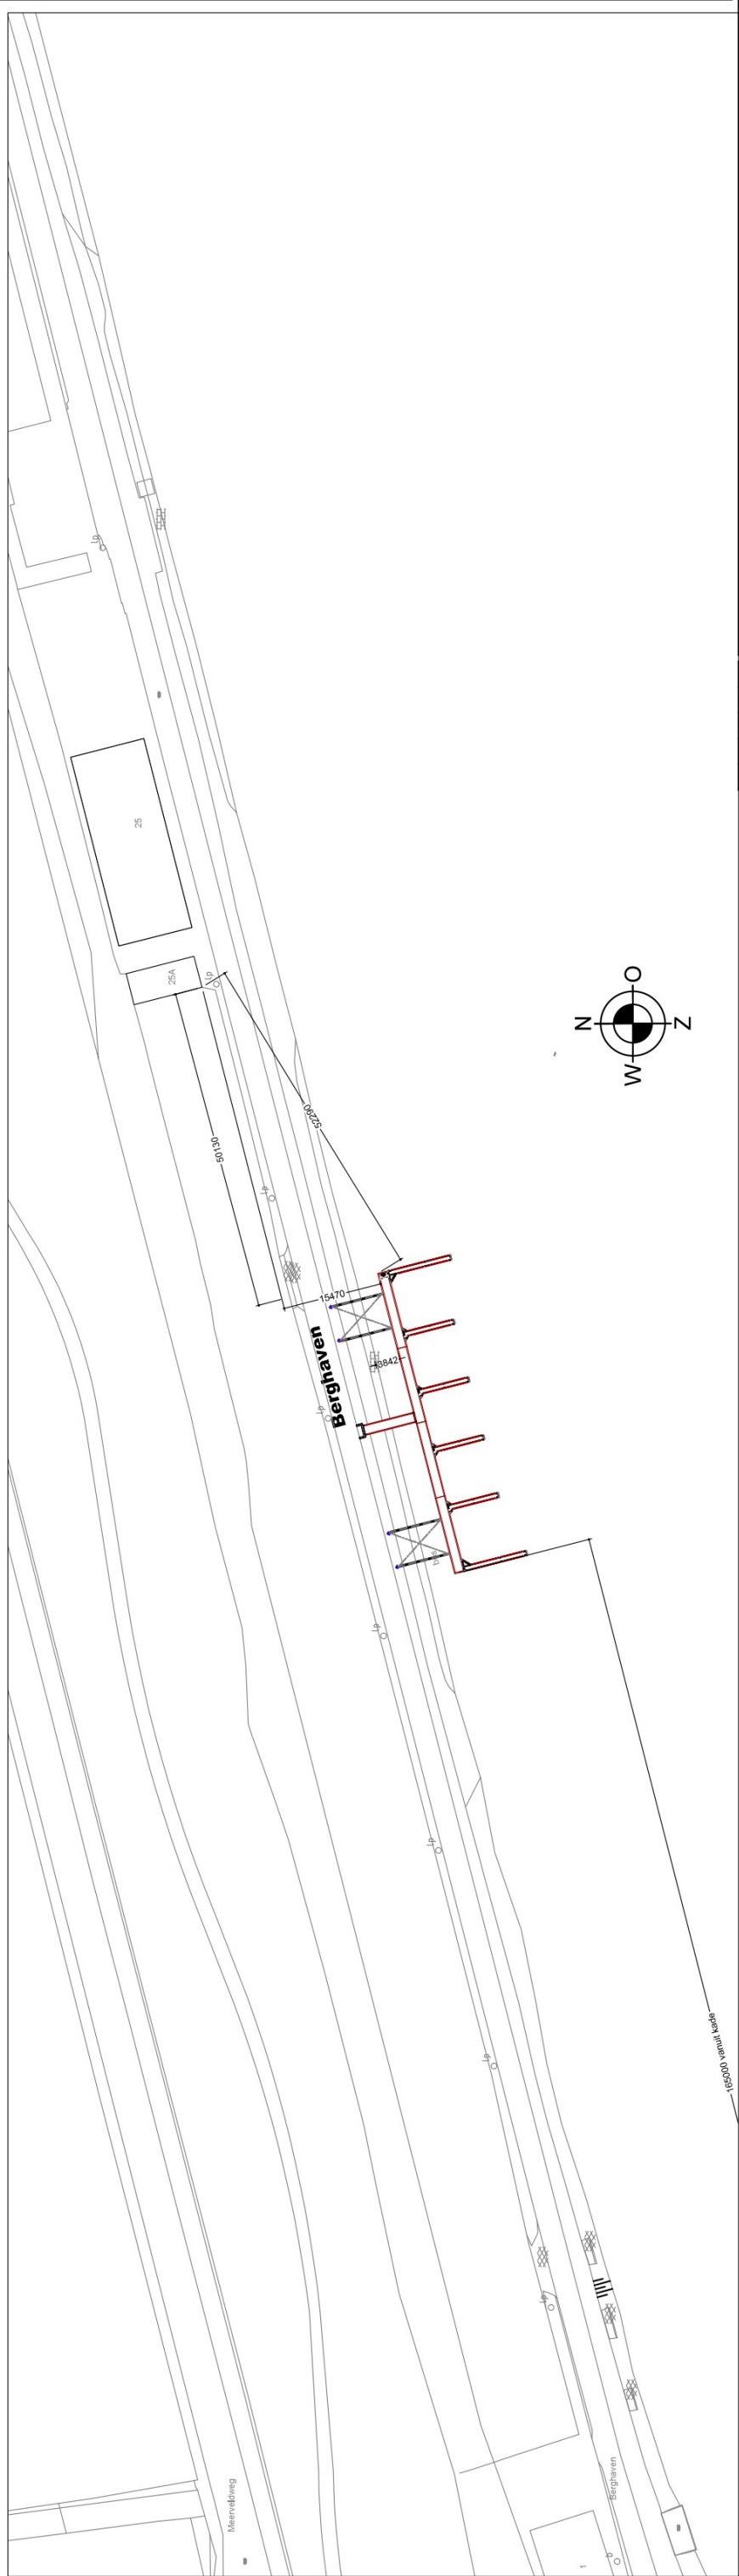

H 21-09-2023	Harold Wiltling	Mark Aanities	Harold Wiltling	Harold Wiltling	getekend
	G 09-08-2023	F 03-08-2023	O 01-12-2022		

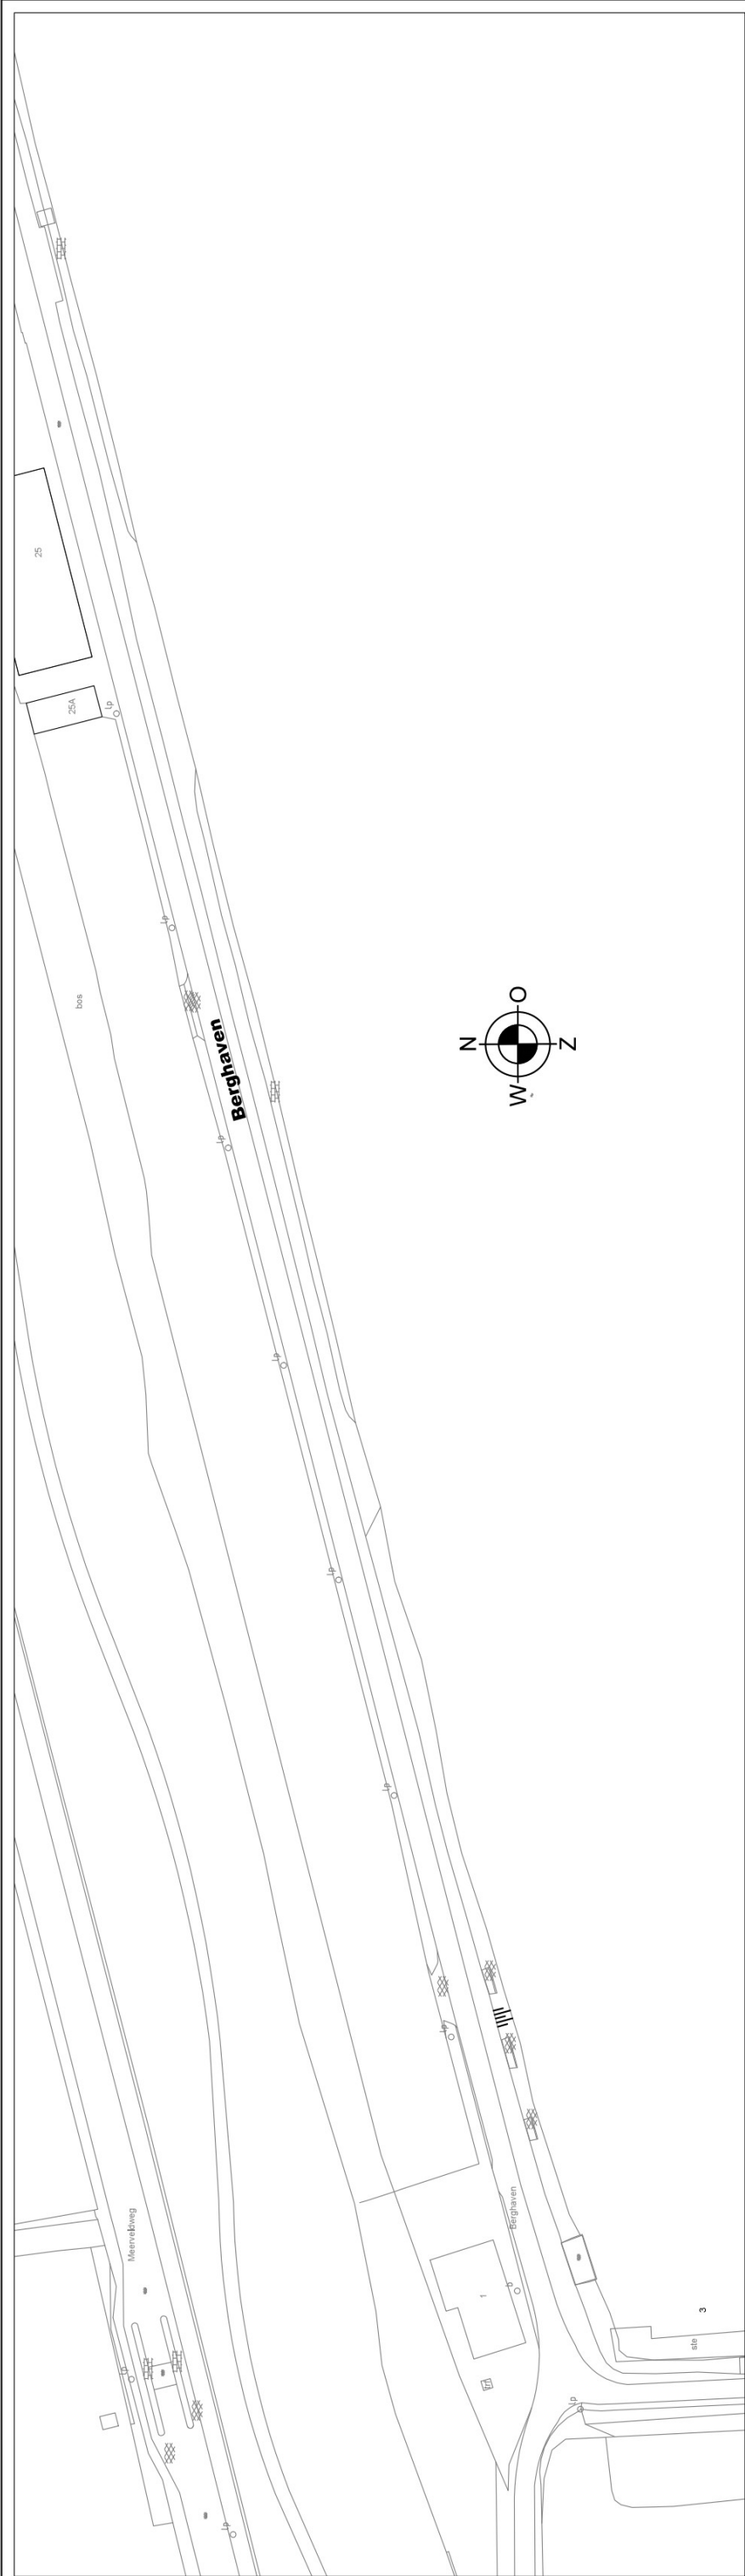

INTER BOAT MARINAS b.v.

Sikkel 3
 Tel: +31(0)78 - 677.70.00
 www.interboatmarinas.nl

3274 KK Heineoord
 Nederland
 Fax: +31(0)78 - 677.70.09
 E-mail: info@interboatmarinas.nl

opdrachtgever

Gemeente Sittard-Geleen



project

SCHIPPERSKERK

onderwerp

Situatietekening bestaand en nieuw

formaat A3	projectnummer, tekening nummer, wijziging NL4202_A1-1_H
schaal 1: 7000	

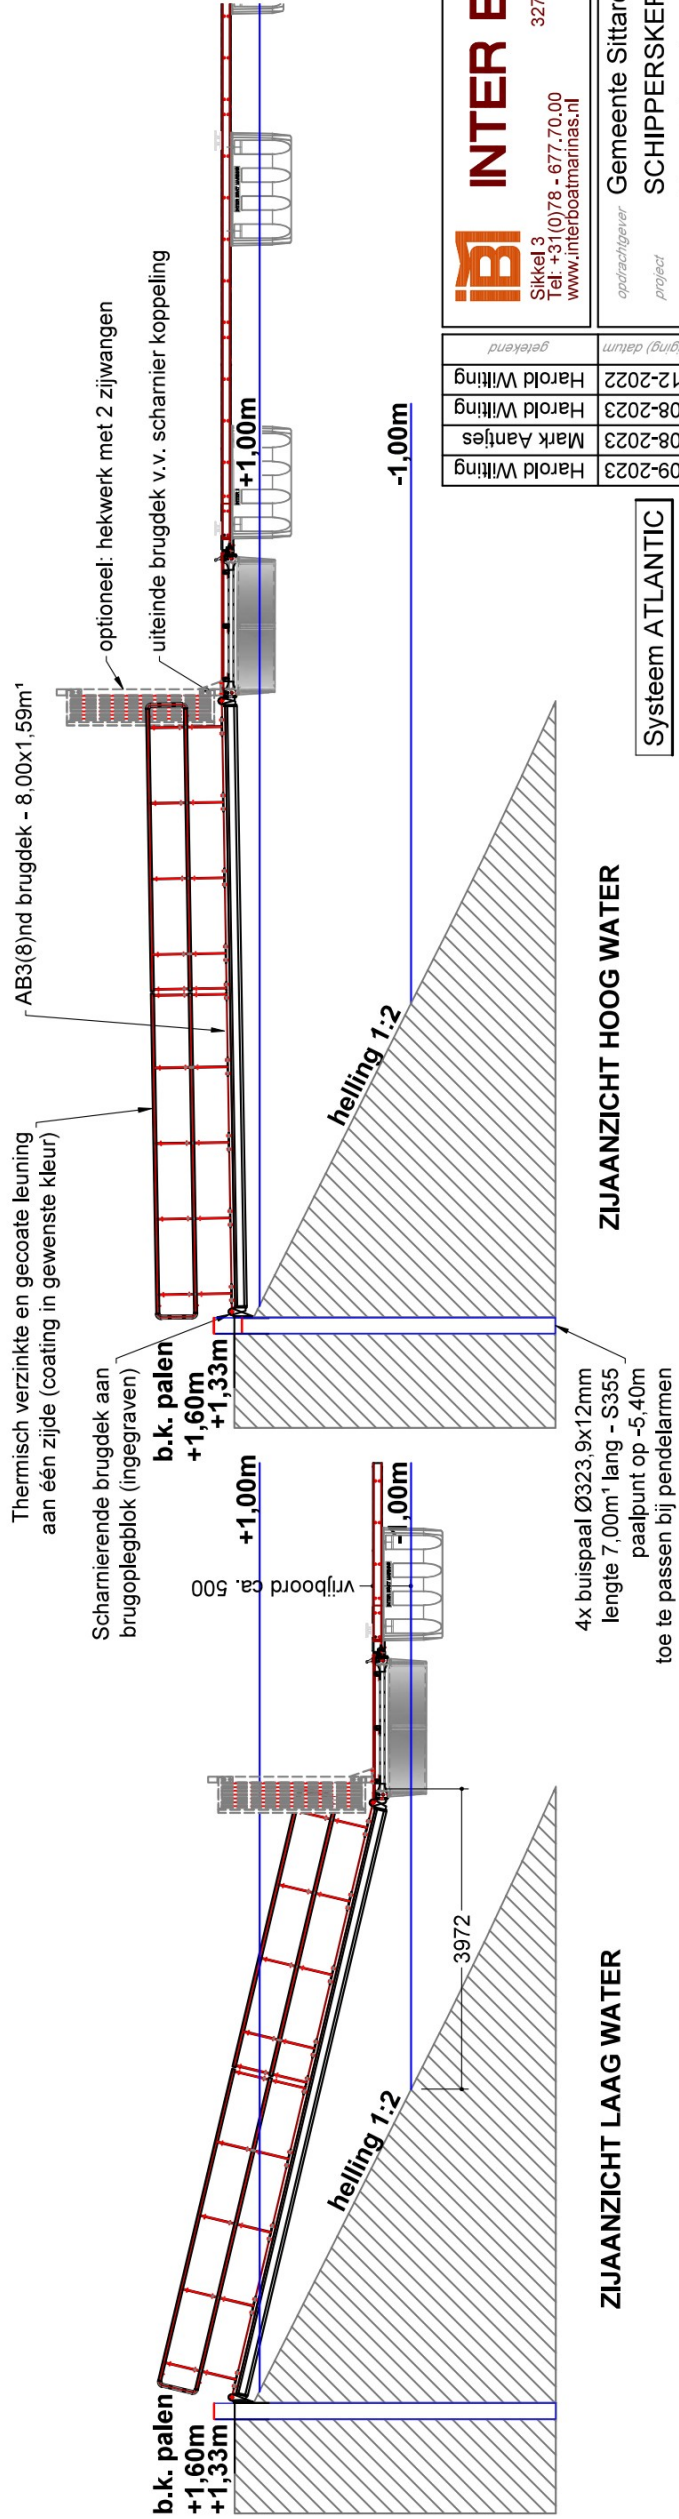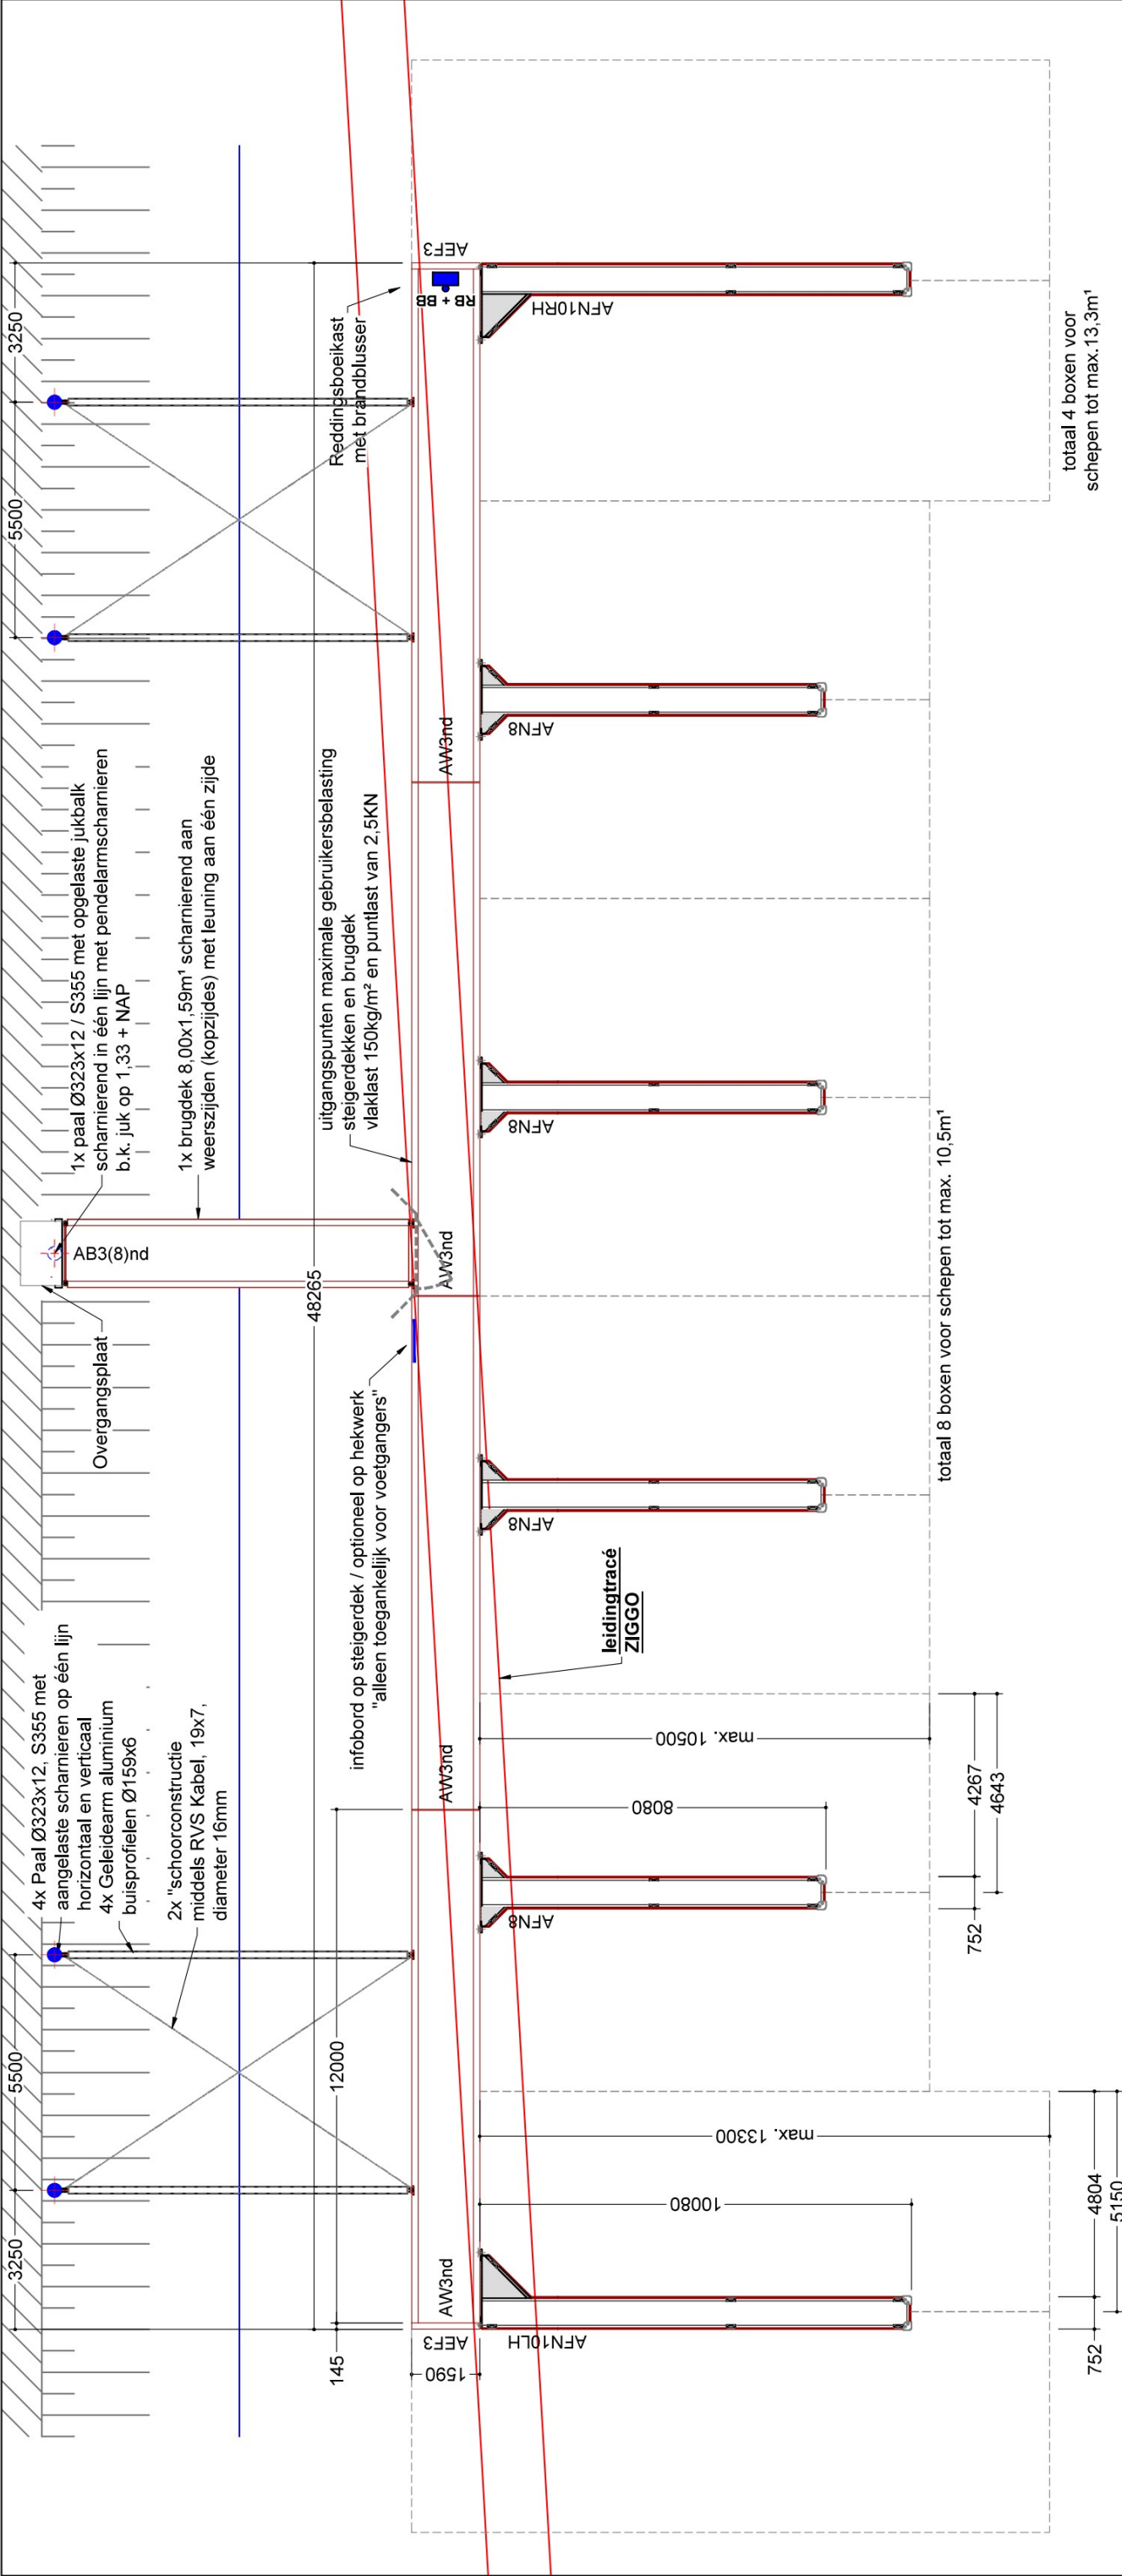


 INTER BOAT MARINAS b.v.		Sikkel 3 3274 KK Heineoord Nederland Tel: +31(0)78 - 677.70.00 Fax: +31(0)78 - 677.70.09 E-mail: info@interboatmarinas.nl www.interboatmarinas.nl	
opdrachtgever Gemeente Sittard-Geleen		project SCHIPPERSKERK	
ontwerp Voorstel aanlegsteiger en aanzichten LW en HW		projectnummer_ tekening nummer_ wijziging NL4202_A1-2_H	
formaat A3		schaal 1: 150/100	
wijz 0	(wijziging) datum 01-12-2022	getekend Harold Wiltling	Mark Aantjes Harold Wiltling Harold Wiltling
F	03-08-2023	G	09-08-2023
H	21-09-2023	G	09-08-2023

ZIJAANZICHT LAAG WATER

ZIJAANZICHT HOOG WATER


System ATLANTIC

MATEN IN MILLIMETERS (TENZIJ ANDERS VERMELD))
ALLE MAATVOERINGEN ZIJN NOMINAAL
NIET VAN TEKENING METEN

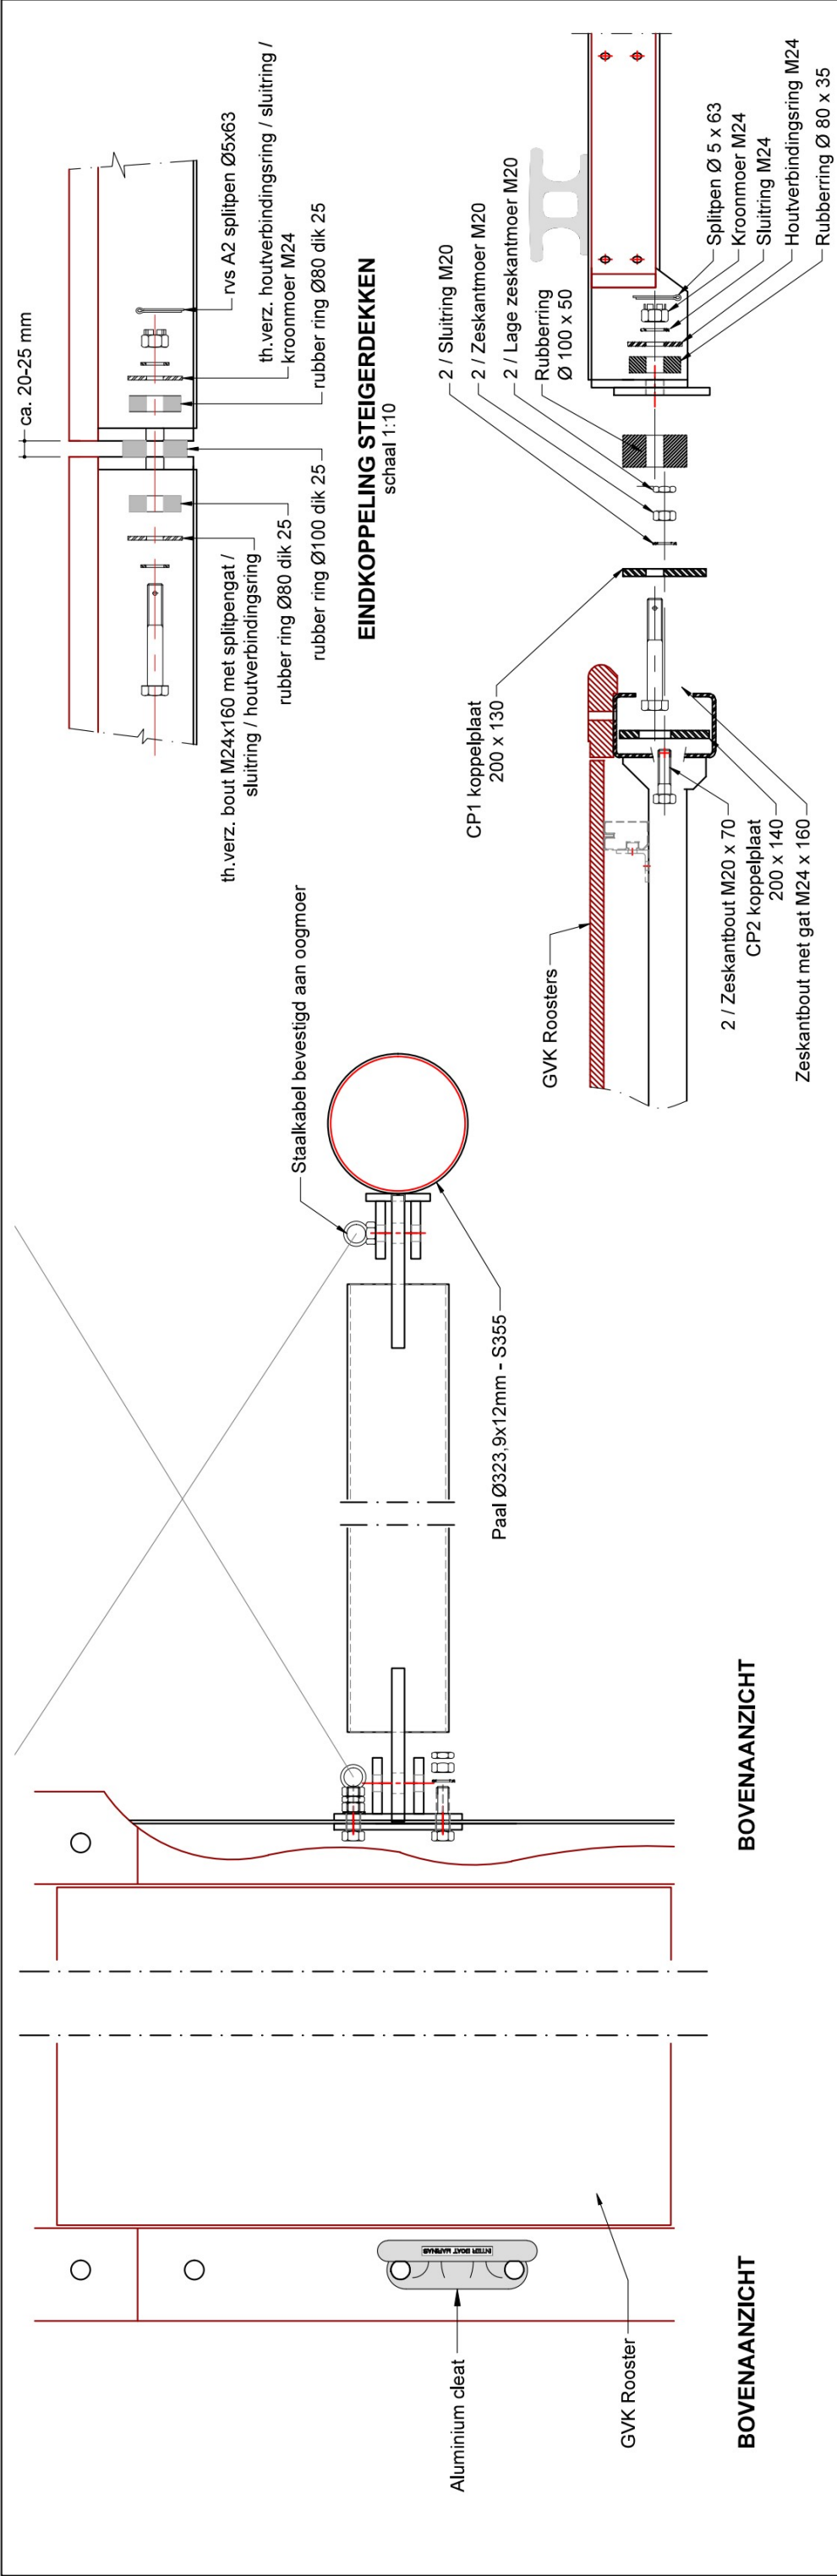

KOPPELING VINGERPIER AAN HOOFDSTEIGER

schaal 1:10

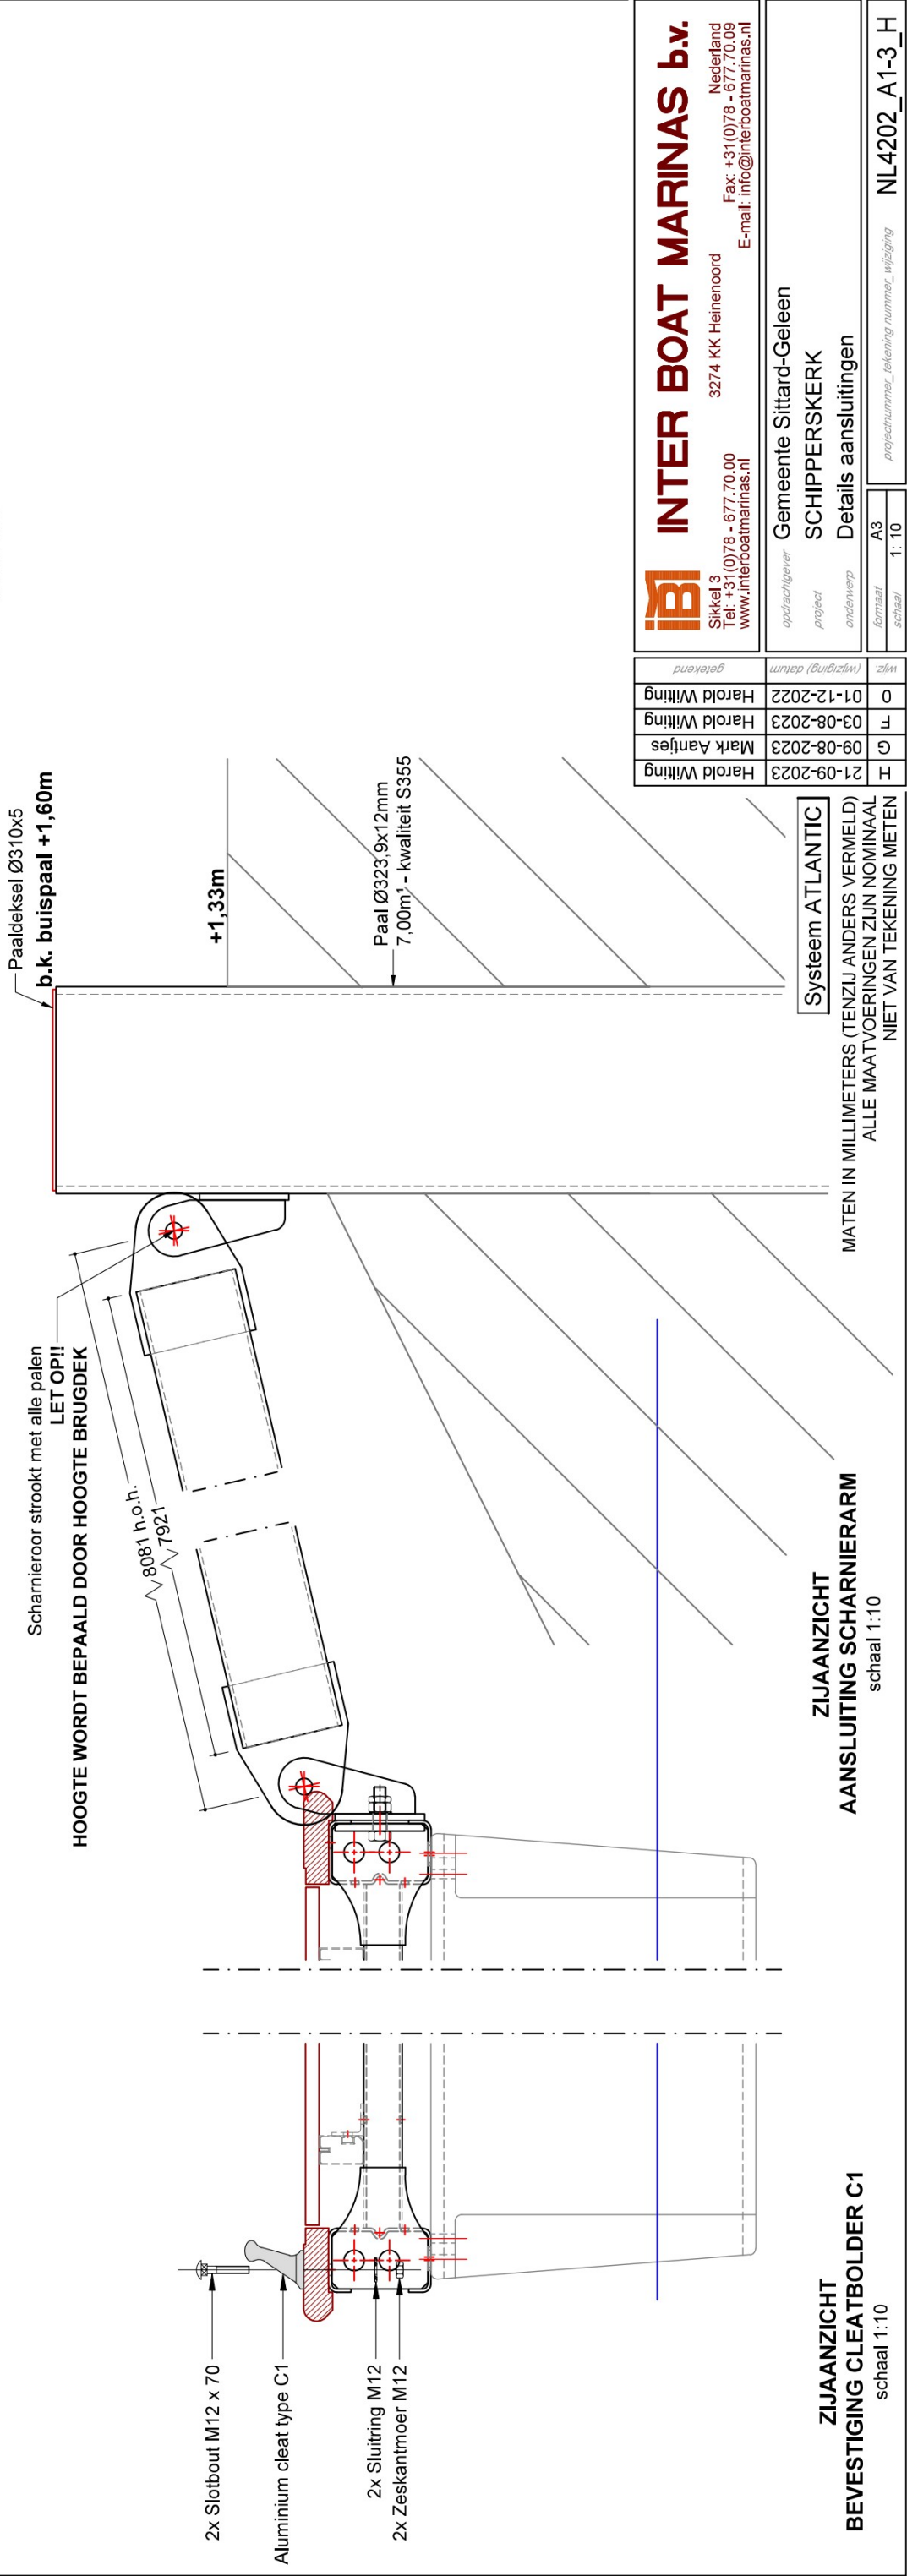

 INTER BOAT MARINAS b.v.	
Sikkel 3 Tel. +31(0)78 - 677.70.00 www.interboatmarinas.nl	3274 KK Heinenoord Fax: +31(0)78 - 677.70.09 E-mail: info@interboatmarinas.nl
opdrachtgever Gemeente Sittard-Geleen	
project SCHIPPERSKERK	
onderwerp Details aansluitingen	
formaat A3	projectnummer_ tekening nummer_ wijziging NL4202_A1-3_H
wijz. (wijziging) datum	gekeurd
H	21-09-2023
G	09-08-2023
F	03-08-2023
O	01-12-2022
Harold Wiltling	