



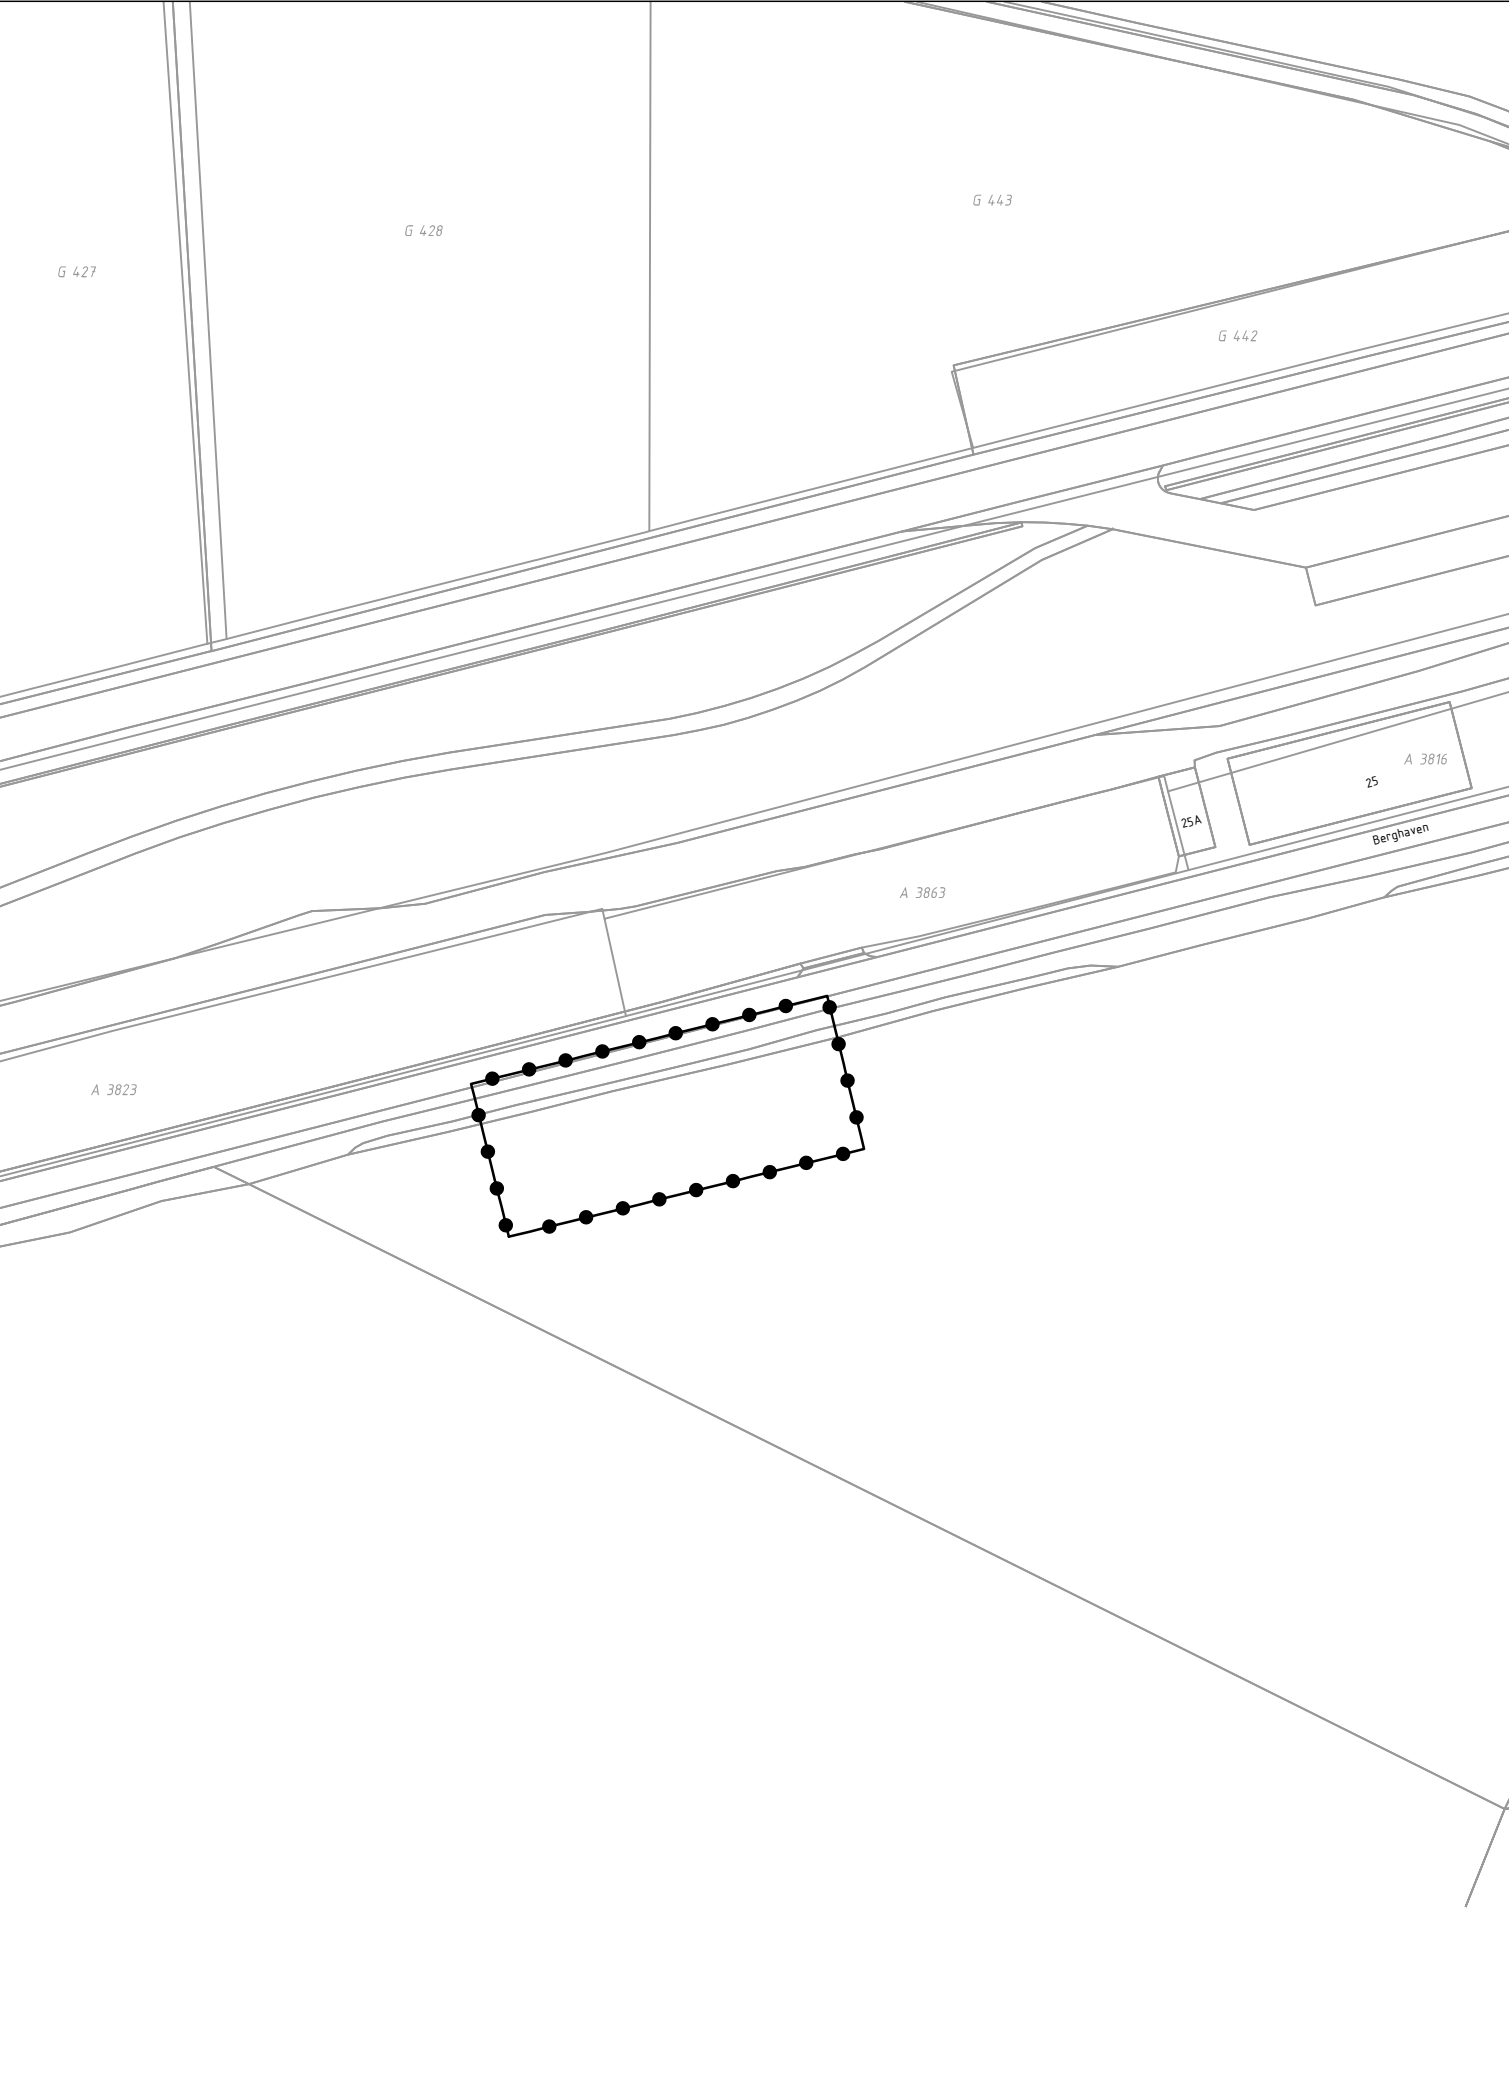

GEBIED OMGEVINGSVERGUNNING

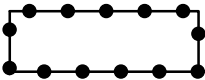

Omgevingsvergunning t.b.v. realiseren van een
passantenhaven in de Berghaven te Schipperskerk


Gewijzigd :
Gewijzigd : 15.03.2024

Omgevingsvergunning t.b.v. realiseren van een
passantenhaven in de Berghaven te Schipperskerk
Gemeente Sittard-Geleen

verbeelding



Planstatus : ontwerp
Vastgesteld :
Datum : 14.02.2024
Schaal : 1:1000
Projectnummer : VPA 2023.72

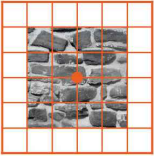

vandewall
planologisch advies

NL.IMRO.1883.OVpassantenhaven-ON01