



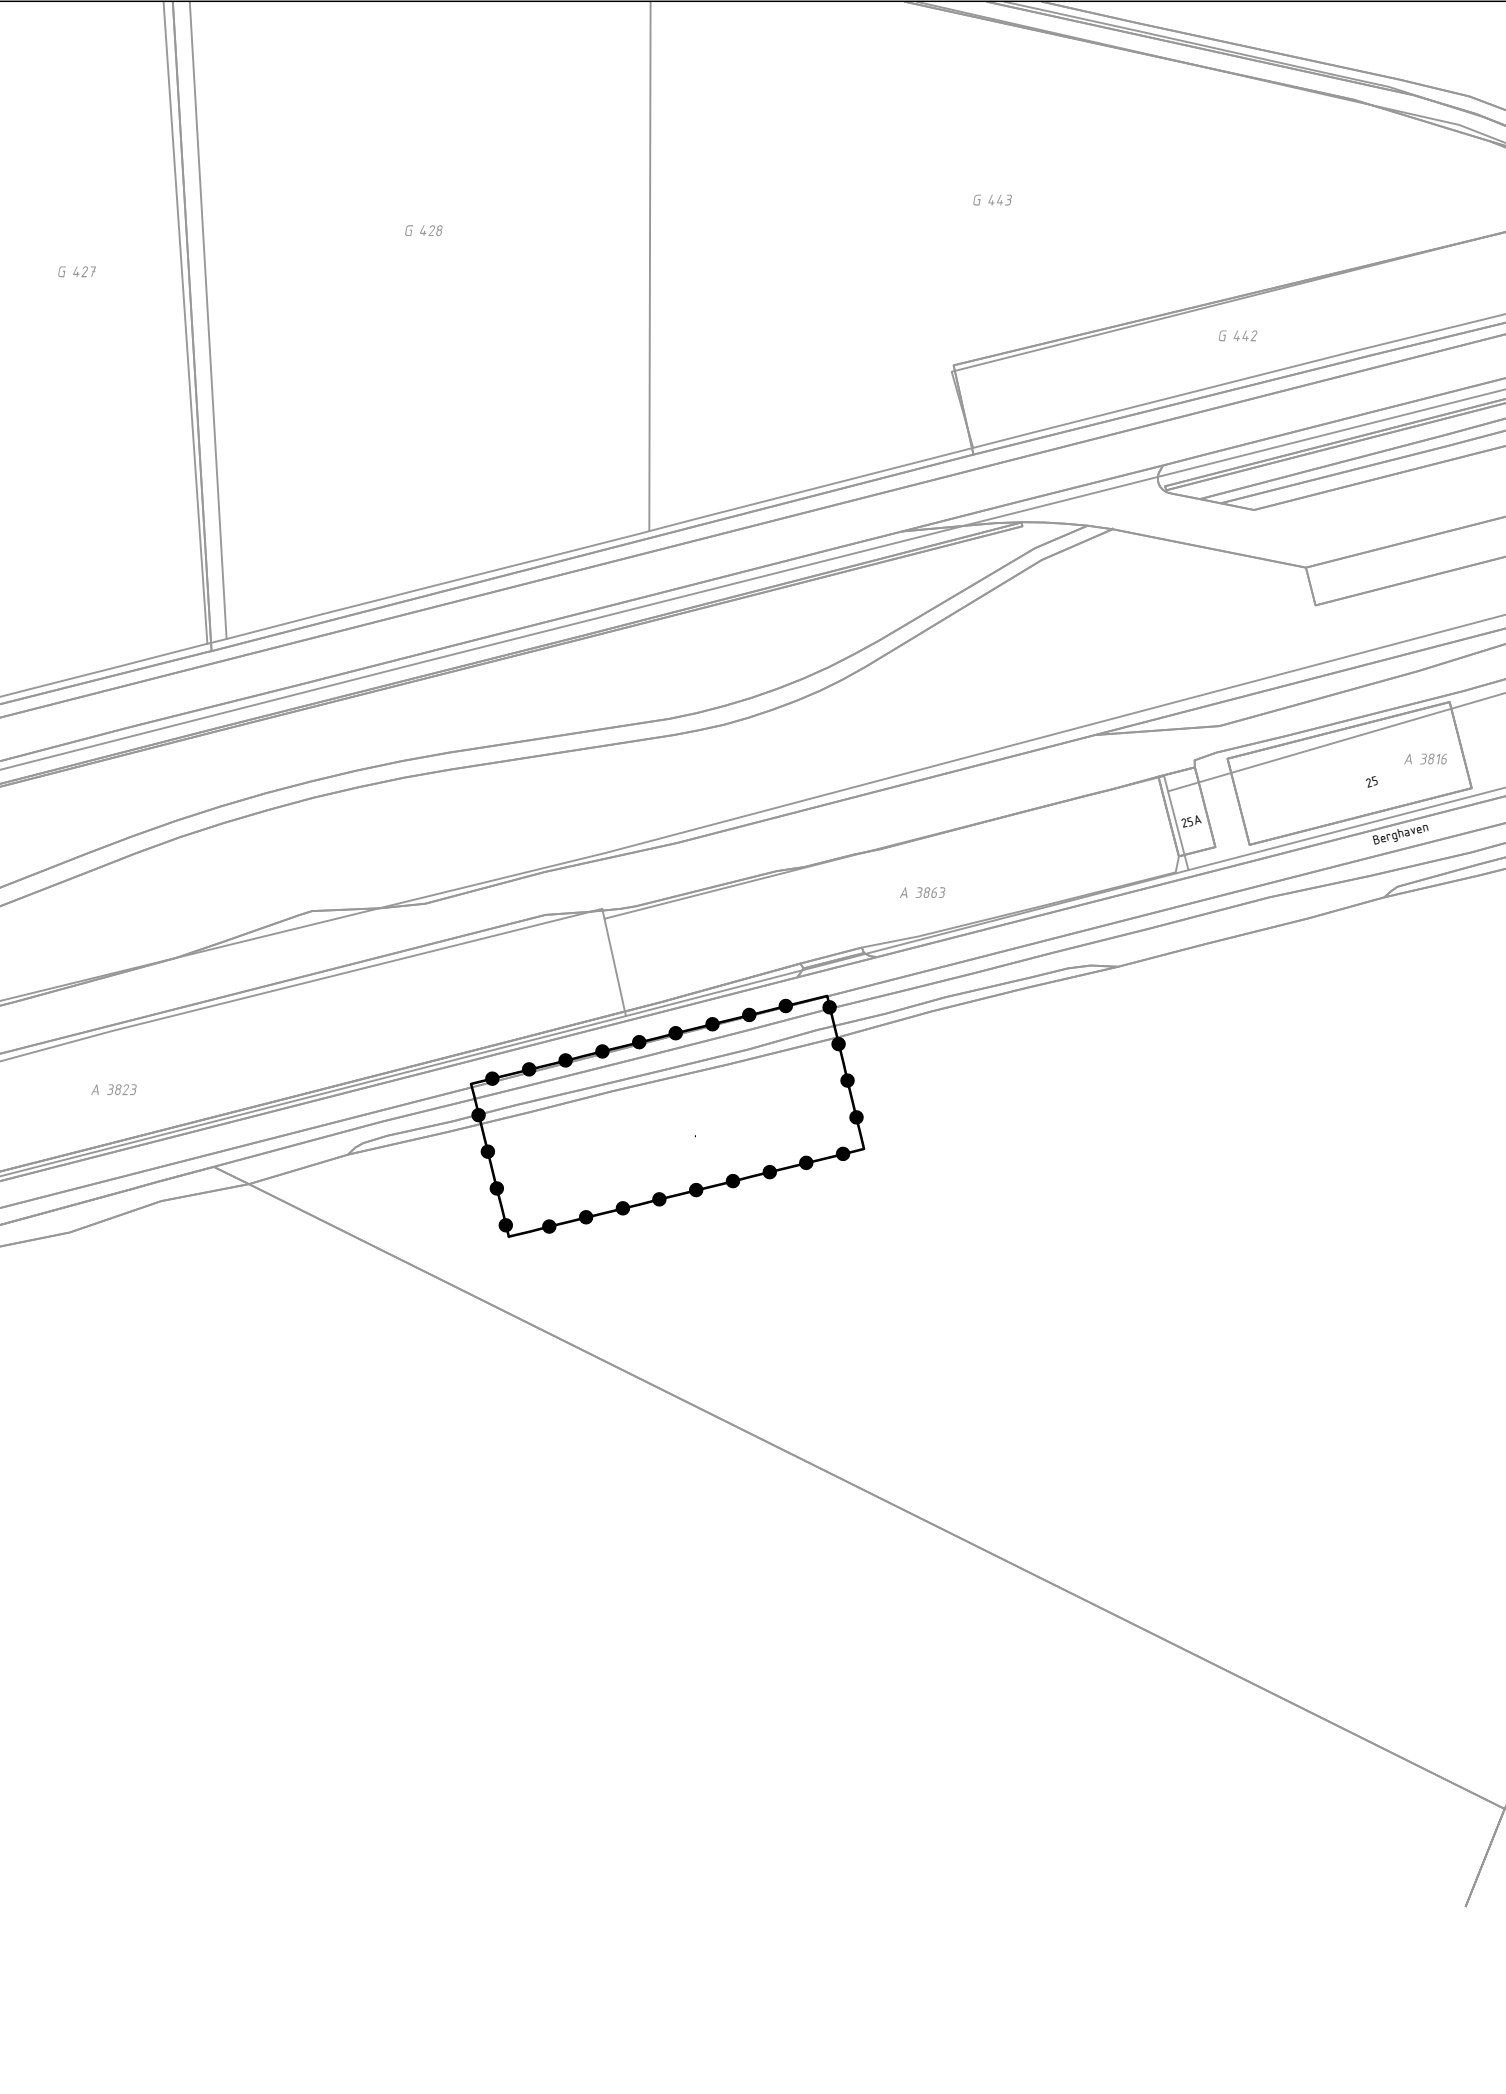

GEBIED OMGEVINGSVERGUNNING

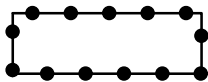

Omgevingsvergunning t.b.v. realiseren van een
passantenhaven in de Berghaven te Schipperskerk

Gewijzigd : 18.06.2024

Gewijzigd : 15.03.2024

Omgevingsvergunning t.b.v. realiseren van een
passantenhaven in de Berghaven te Schipperskerk
Gemeente Sittard-Geleen

verbeelding




Planstatus : vastgesteld

Vastgesteld : 17 juni 2024

Datum : 14.02.2024

Schaal : 1:1000

Projectnummer : VPA 2023.72

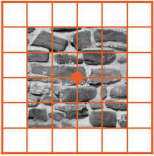

vandewall
planologisch advies

NL.IMRO.1883.OVpassantenhaven-VA01