
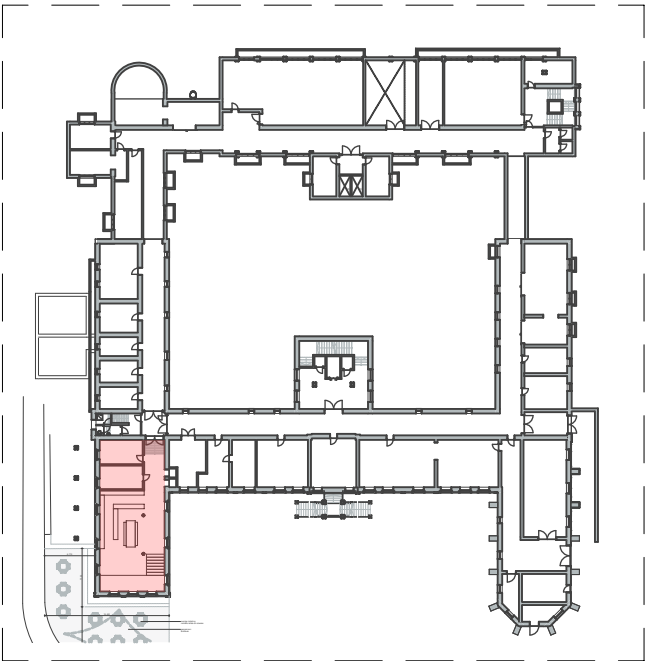


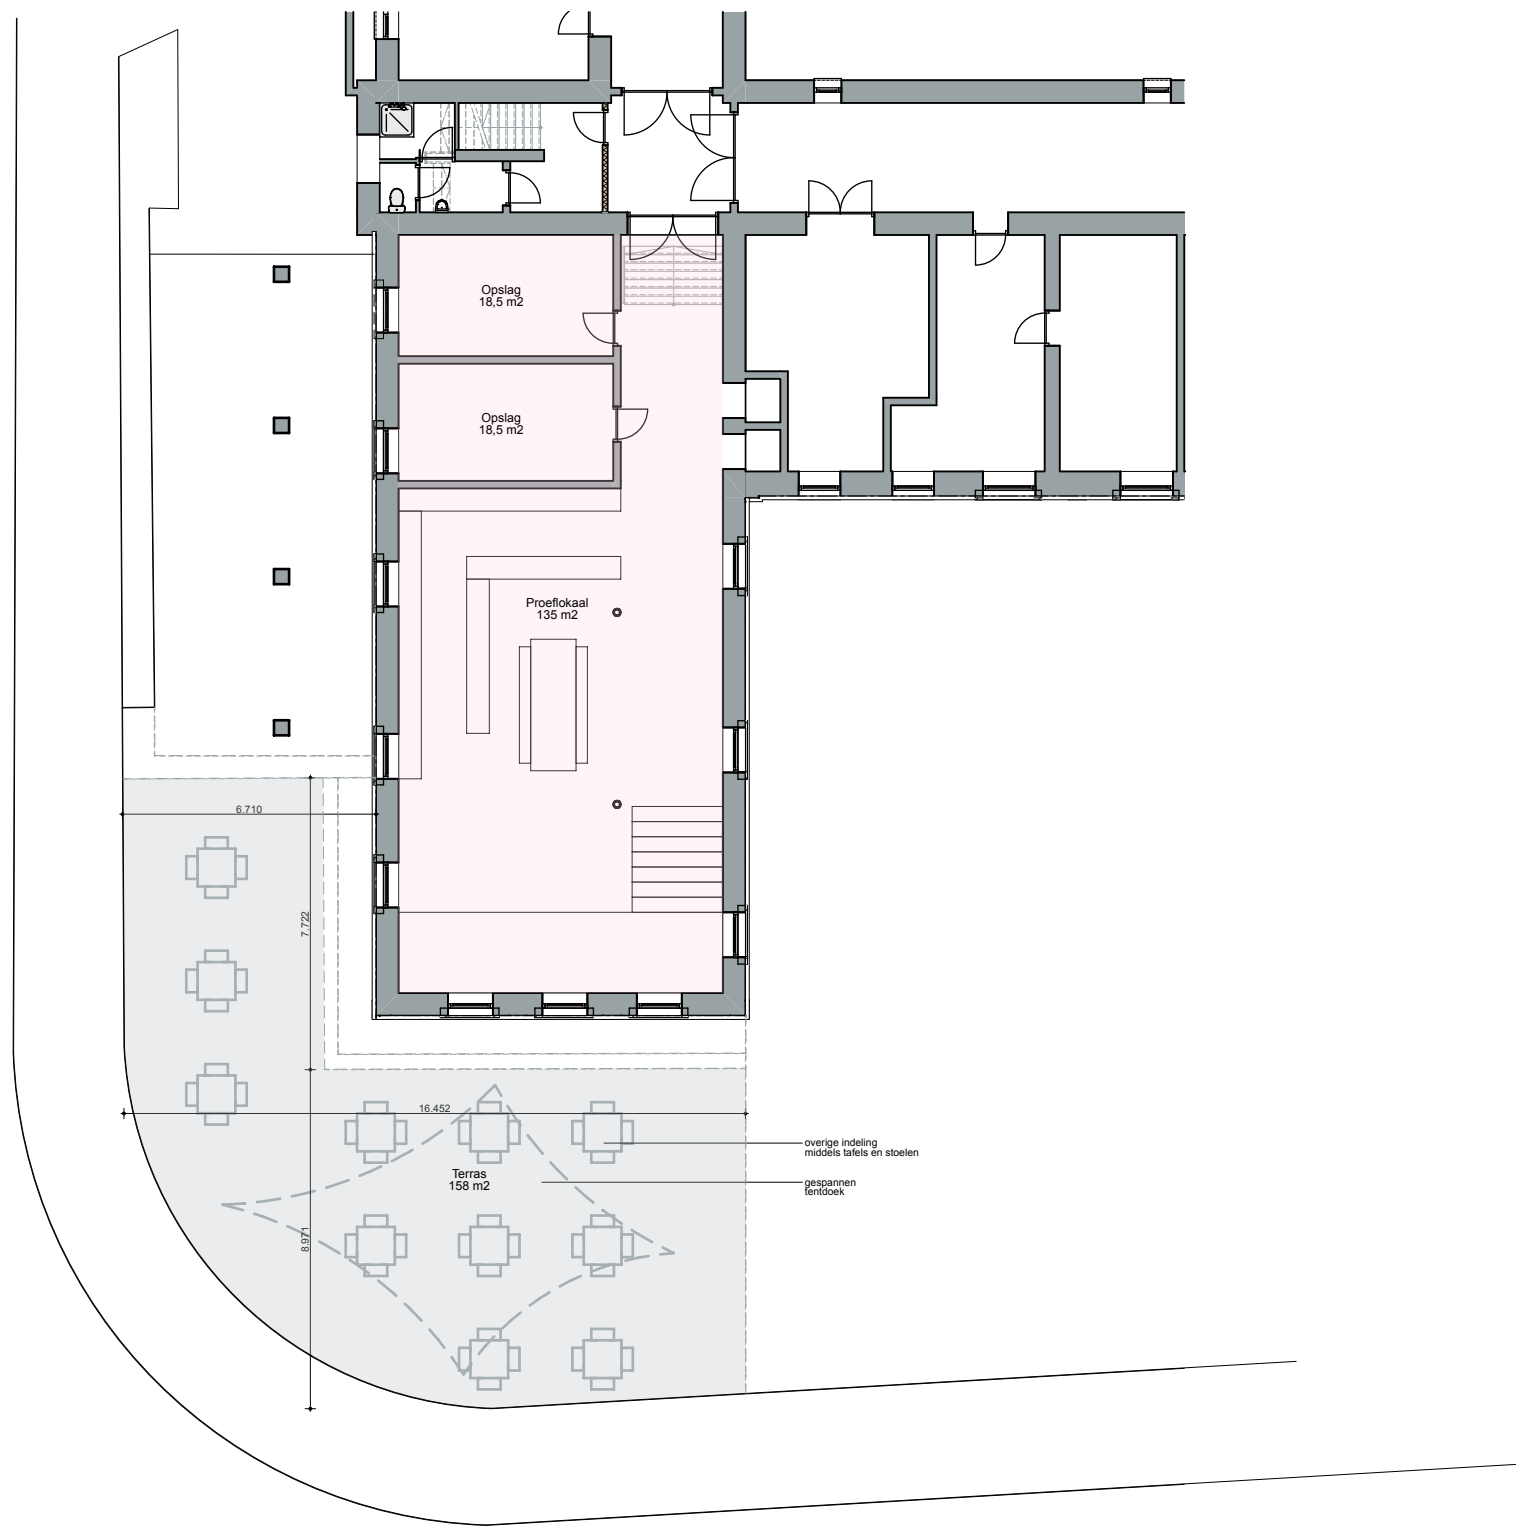

OMGEVINGSVERGUNNING

Proeflokaal Watersleyde
Watersley 1
6132KA Sittard

project

Nieuw (ongewijzigd t.o.v. bestaand)
Soutterrain

onderdeel

Horecaverunning proeflokaal

project nummer

T0.01

Watersley Sports & Talentpark
Watersley 32
6132KA Sittard

opdrachtgever

tekening no

bouwdeel

-

27-06-2021

1:200, 1:1000

A3

tekenaar



datum

schaal

formaat



**WATERSLEY
SPORTS & TALENTPARK**
STAY • GROW • PLAY

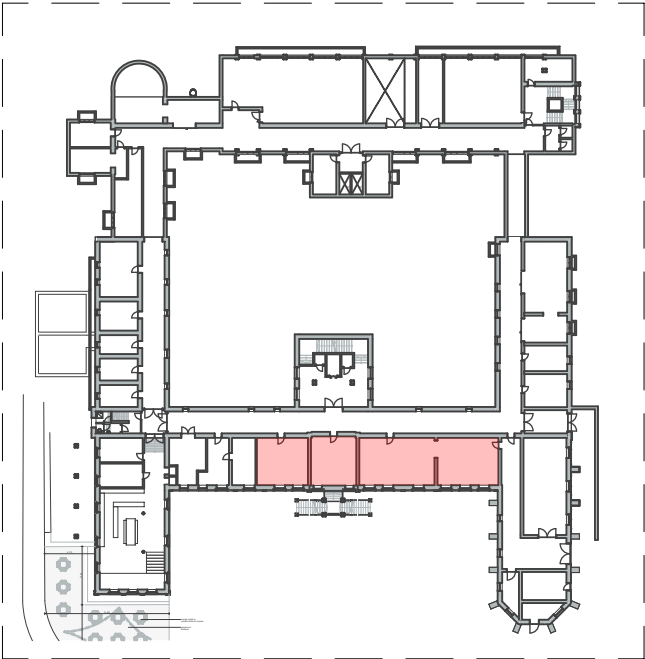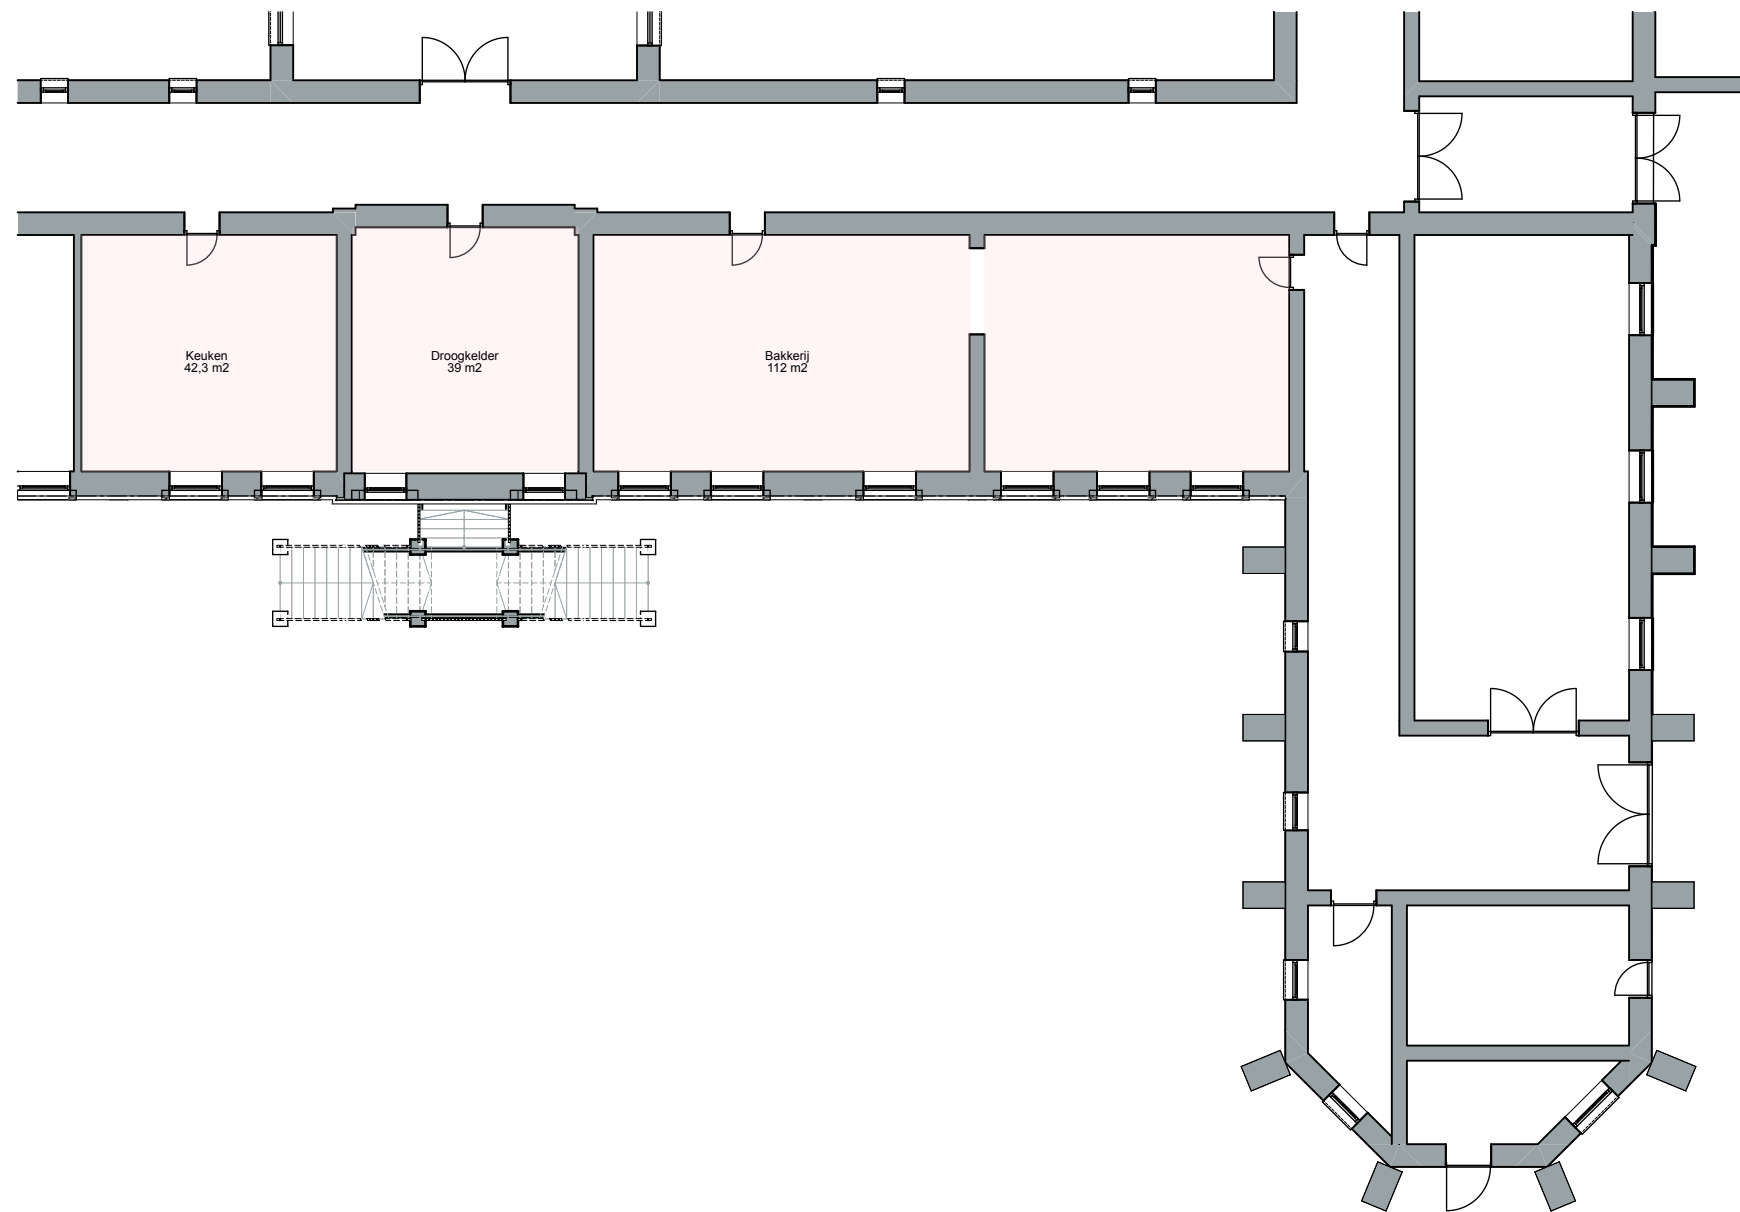

OMGEVINGSVERGUNNING

Proeflokaal Watersleyde
Watersley 1
6132KA Sittard

project

Nieuw (ongewijzigd t.o.v. bestaand)
Soutterrain

onderdeel

Horecaverunning proeflokaal

project nummer

T0.01

Watersley Sports & Talentpark
Watersley 32
6132KA Sittard

opdrachtgever

tekening no

bouwdeel

-

27-06-2021

1:200, 1:1000

A3

tekenaar

datum

schaal

formaat

