


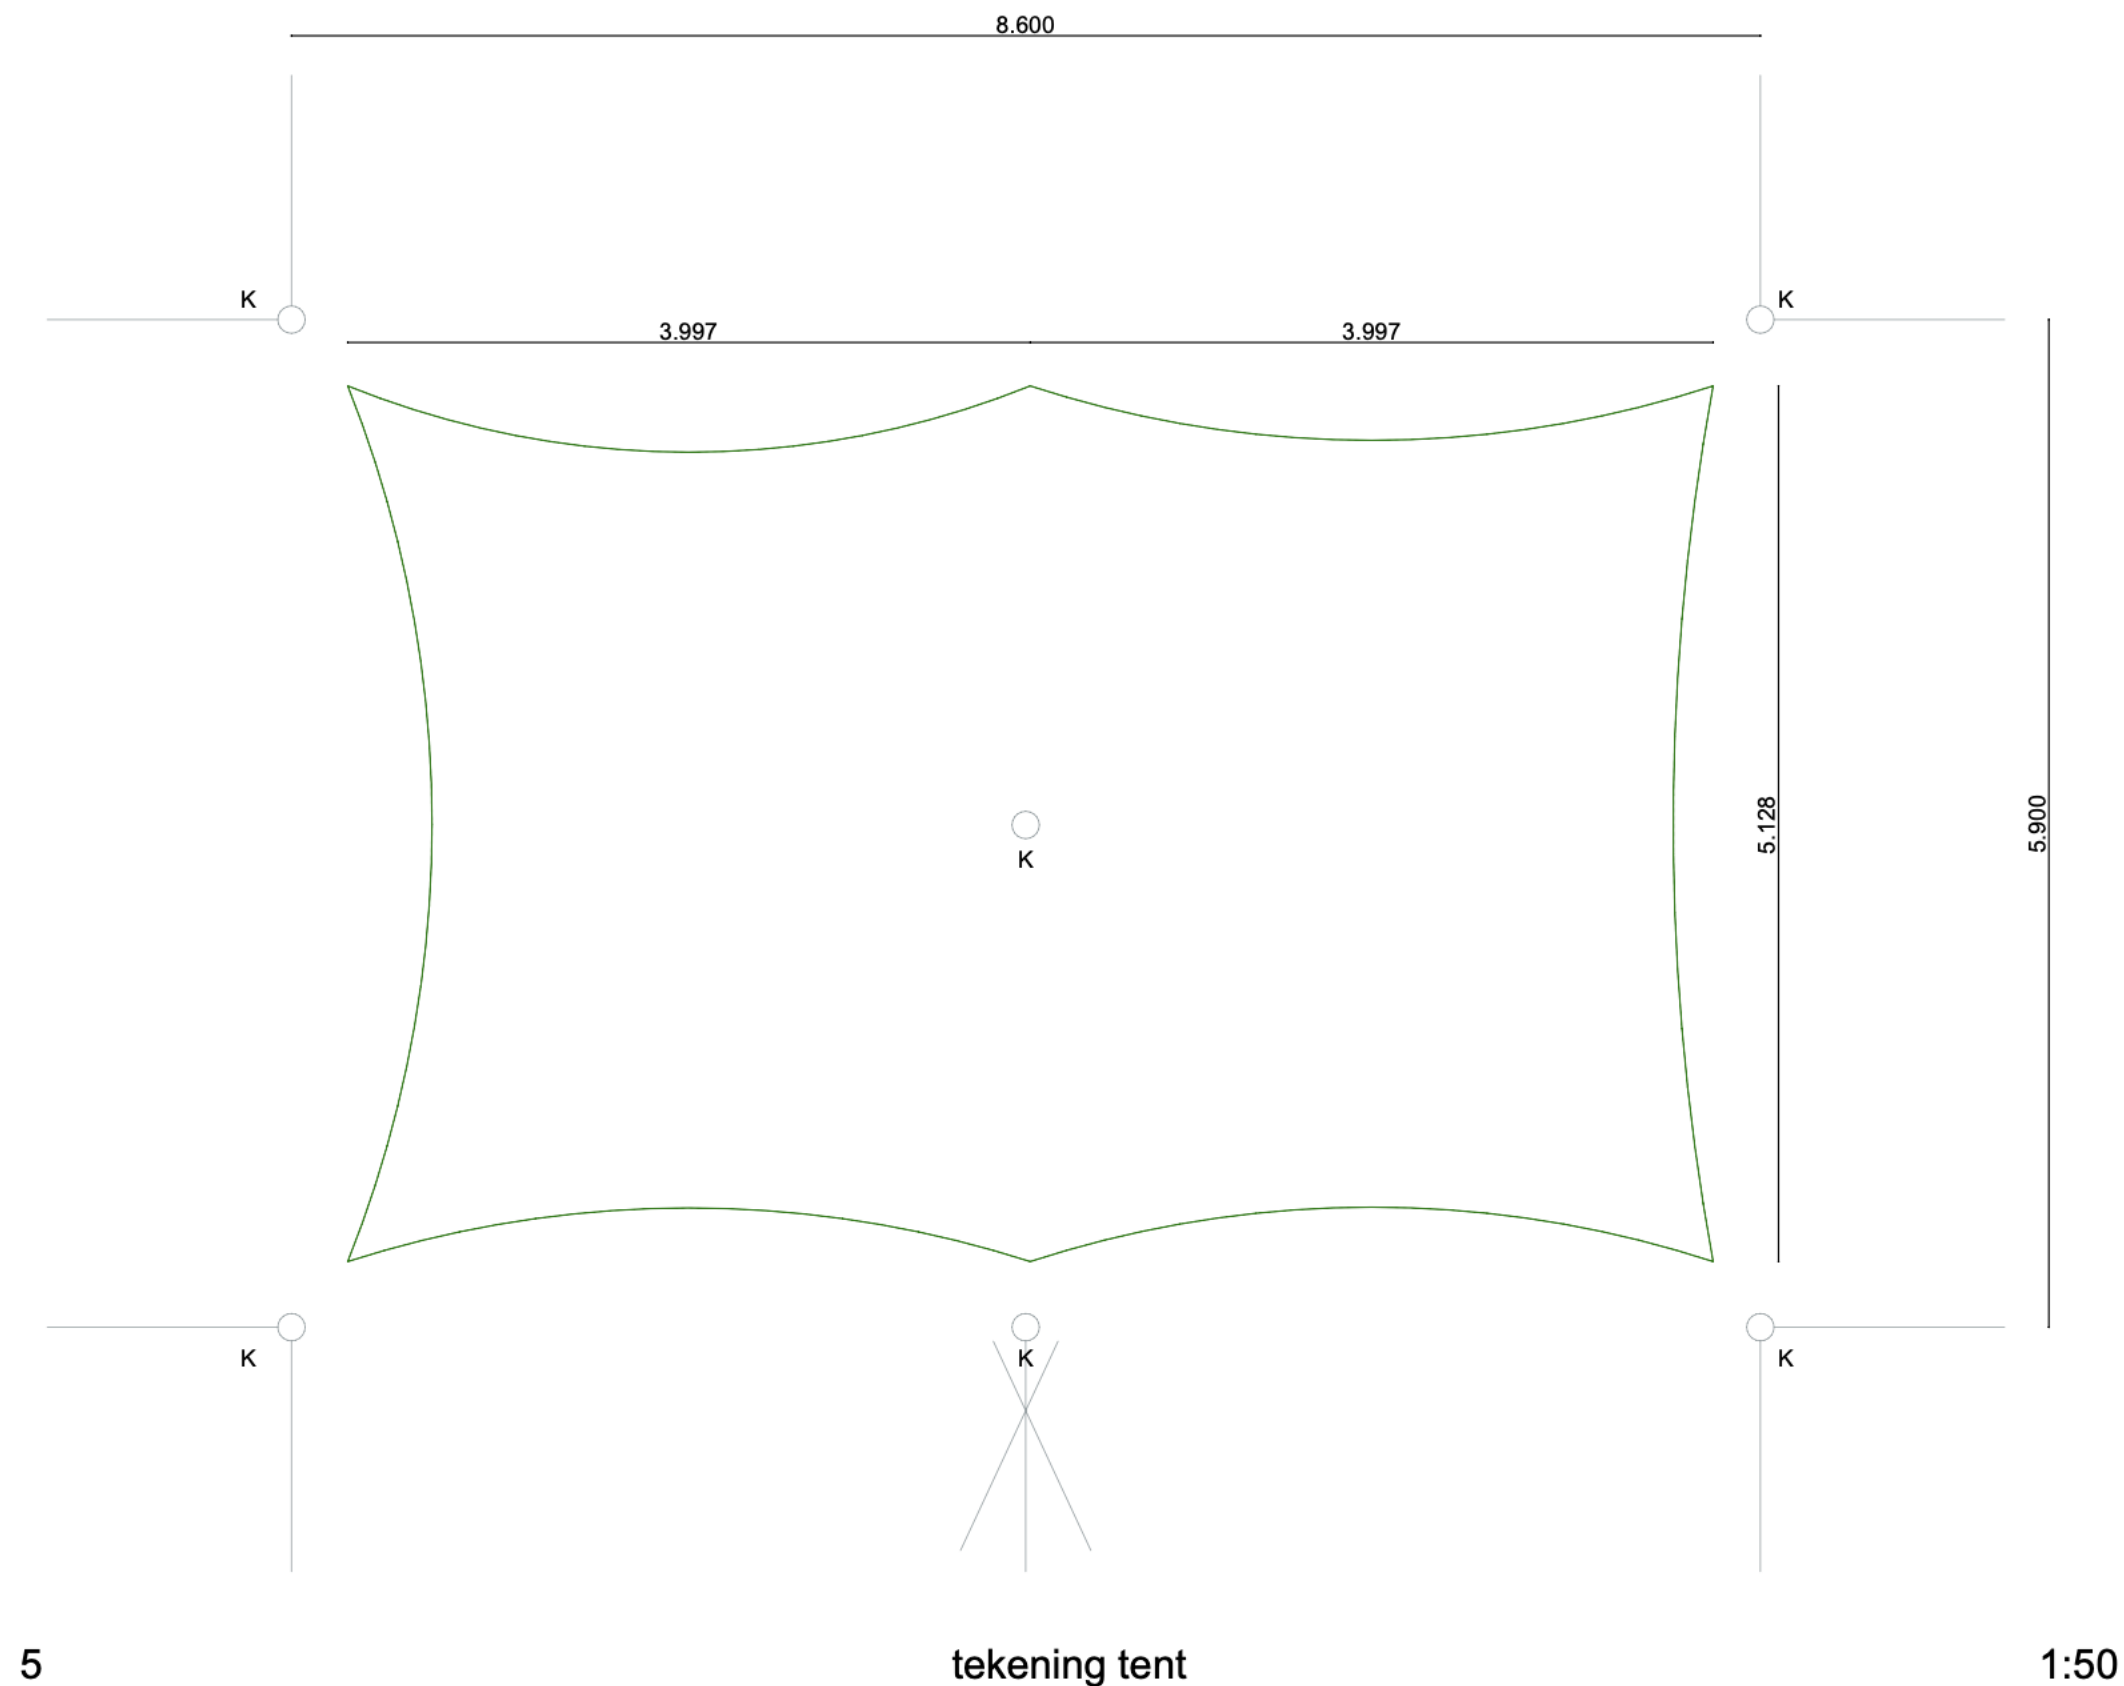

Proeflokaal Watersleyde
Watersley 1
6132KA Sittard

project

Nieuw
tekening tent

onderdeel

Horecaverunning proeflokaal

project nummer

T0.93

tekening no bouwdeel

Watersley Sports & Talentpark
Watersley 32
6132KA Sittard

opdrachtgever

- 09-07-2021

tekenaar datum

1:50

schaal

A3

formaat



OMGEVINGSVERGUNNING