




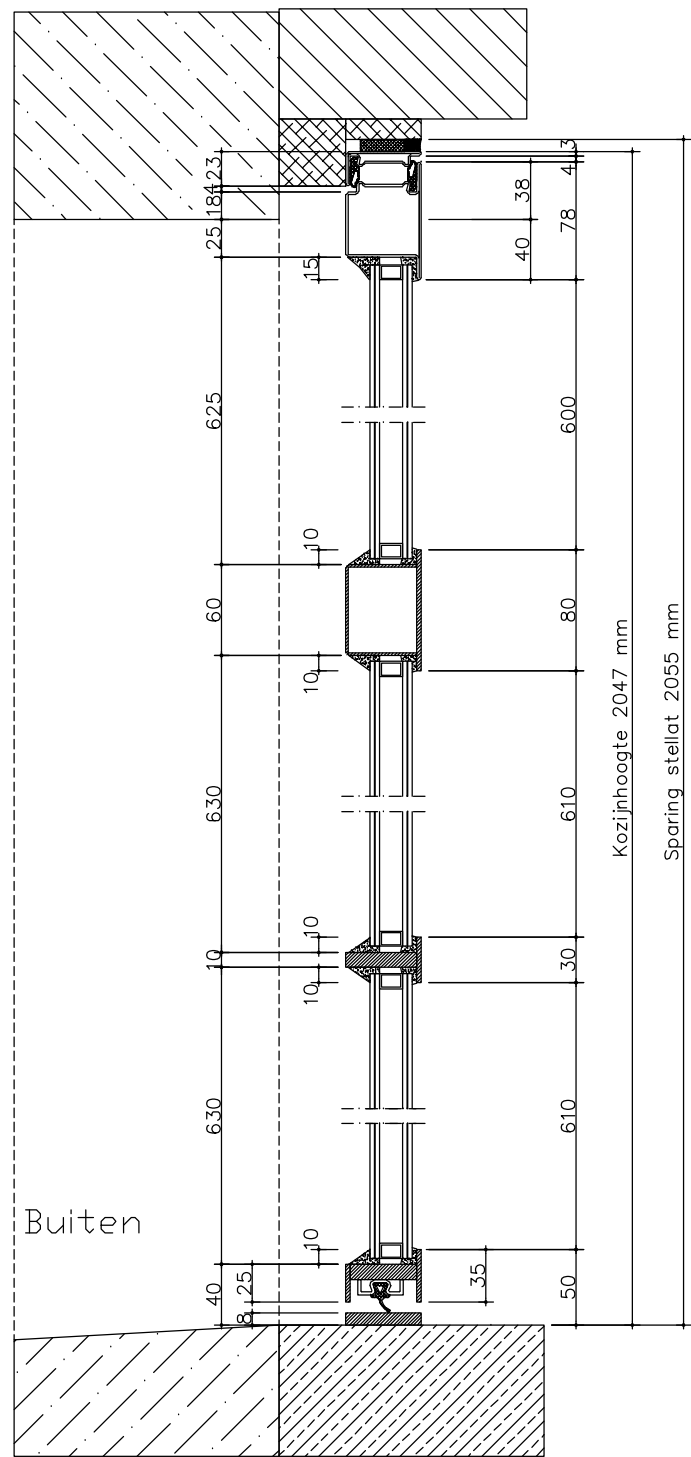


Verticale Doorsnede

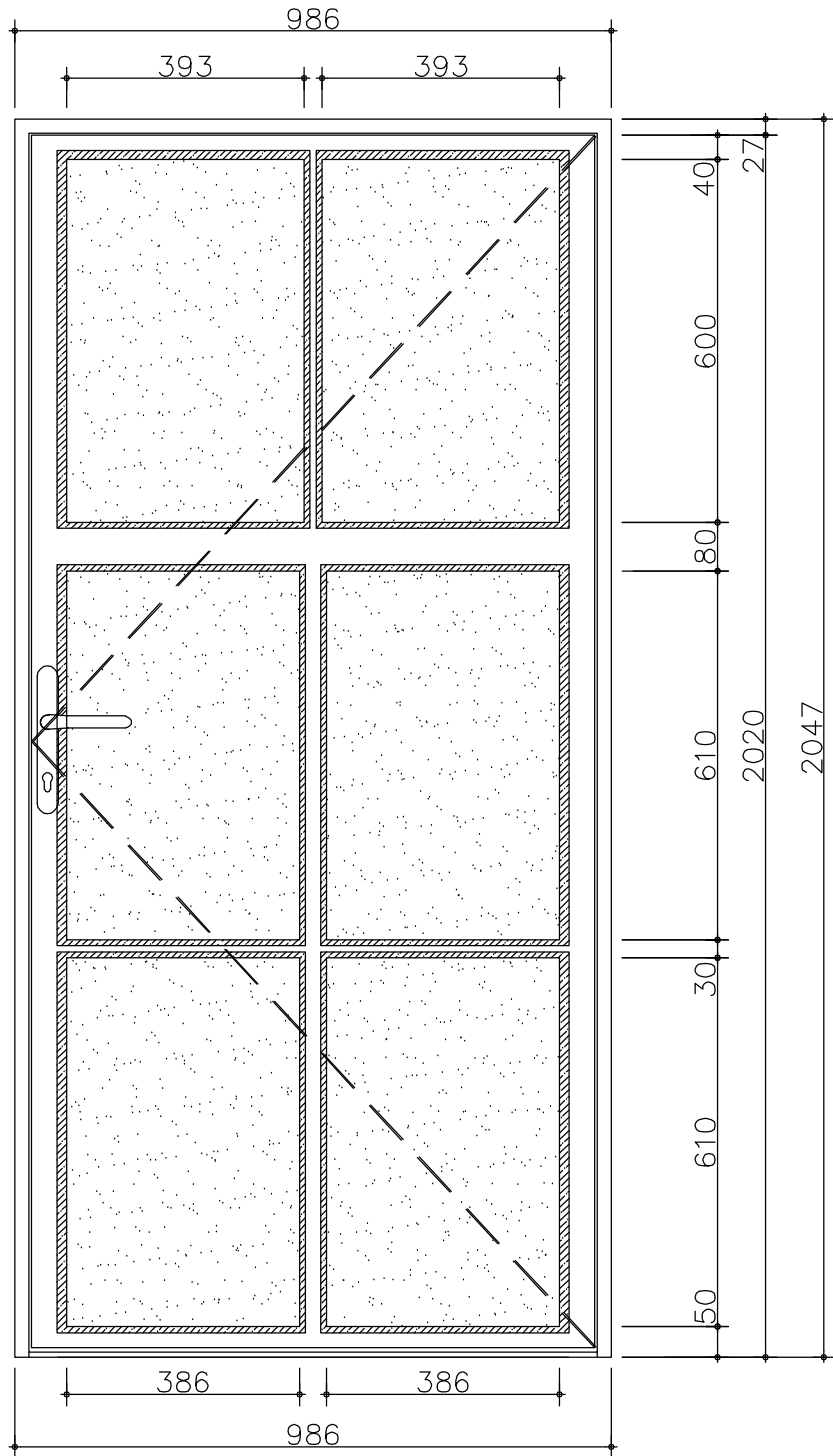

1x uitvoeren
Aanzicht van Buiten

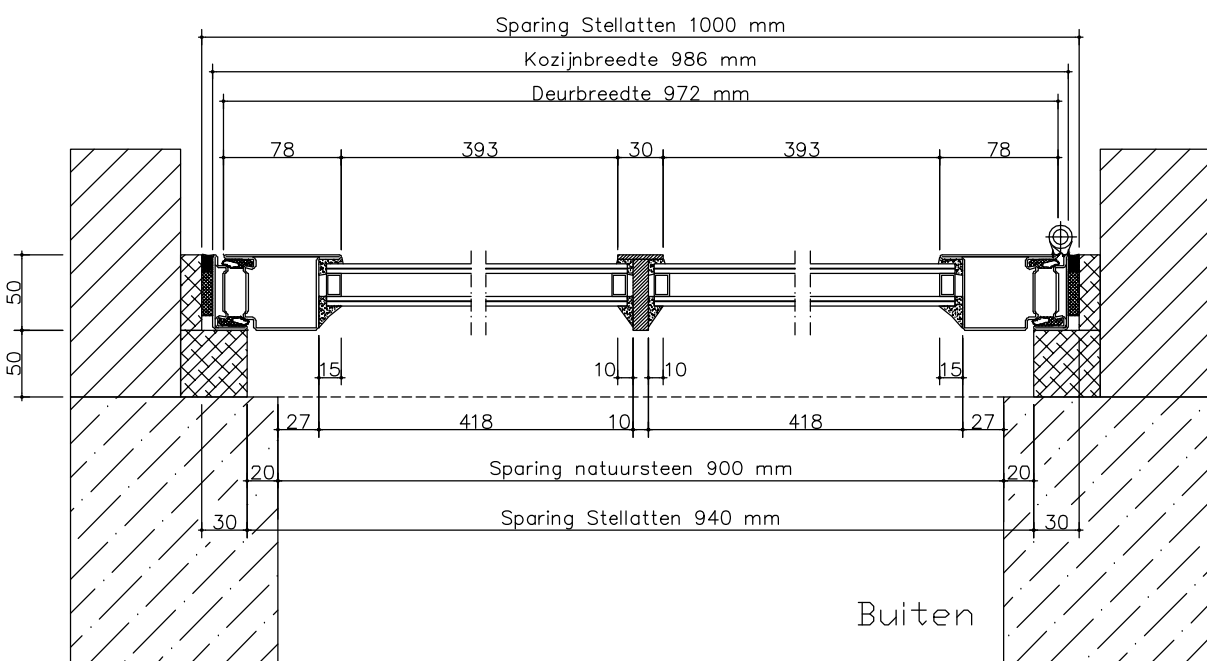

Horizontale Doorsnede

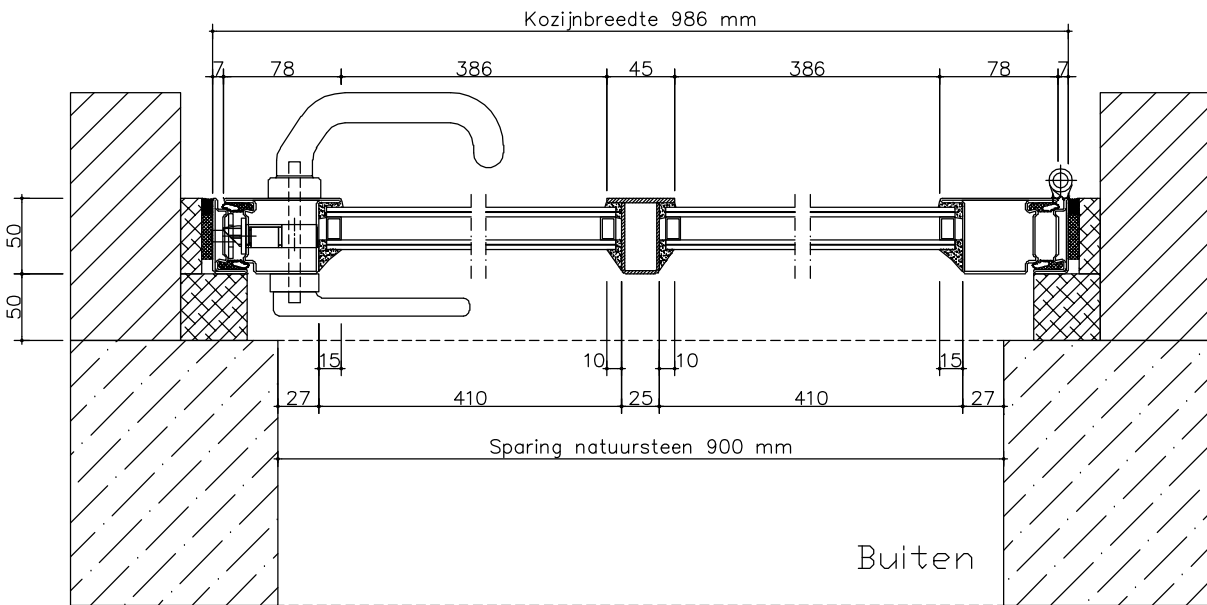

Horizontale Doorsnede

Systeem; Ongeïsoleerde staalprofielen van profielserie Forster Presto 50 XS Dubbele rubberdichting 915754
Hang- en Sluitwerk; 1x Dag- en Nachtslot 1x Aluminium rolluikkruk op langschild (buitenzijde) 1x Aluminium deurkruk op langschild (binnenzijde) 3x aanlasscharnieren met messing pen AMS 16/20 lengte 100 mm
Beglazing; HR+ 2-zijdig gelaagd veiligheidsglas 33.1-15 -33.1 dikte=25mm Rondom gekit met Monustop kleur Wit
Bouwaansluiting; Demontage en aanbrengen houten stellatten (door derden) Bouwschuim en rondom afgekit Silicone Ottoseal S70 (wit) voor natuursteen
Conservering; Kozijn en deur gepoedercoat in RAL 9010 zijdeglans (wit)

rev.	datum	getek.	gecontr.	opmerking	
3					
2					
1	27-07-2021	C.Janssen		Maatvoering aangepast	
0	06-07-2021	C.Janssen		Voorstel	
				Industriestraat 27 6135 KG SITTARD T 046 451 03 73 F 046 452 55 49 www.vahsen.nl	
werk		Klooster Watersleij		getekend	C.Janssen
				schaal	A3 details 1:5
opdr gev		Heer en Huis		blad nr.	01
				revisie	1
onderdeel		Stalen Deur		werknr. 21-0875	