
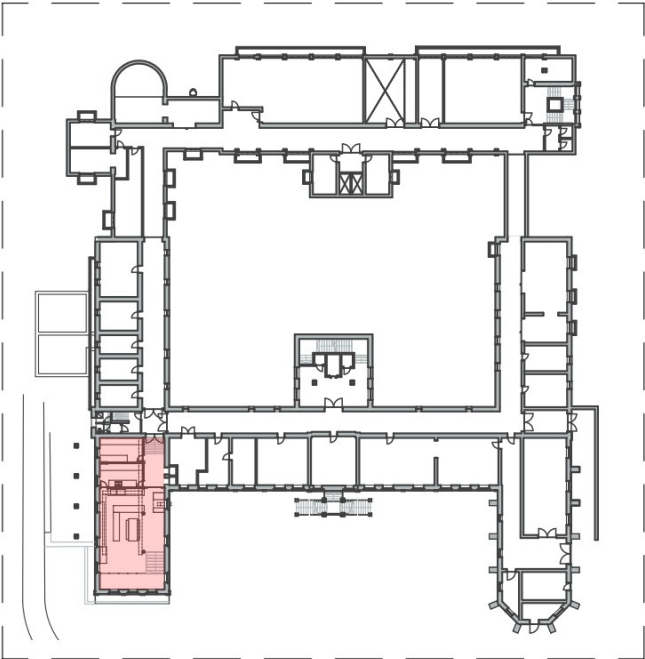


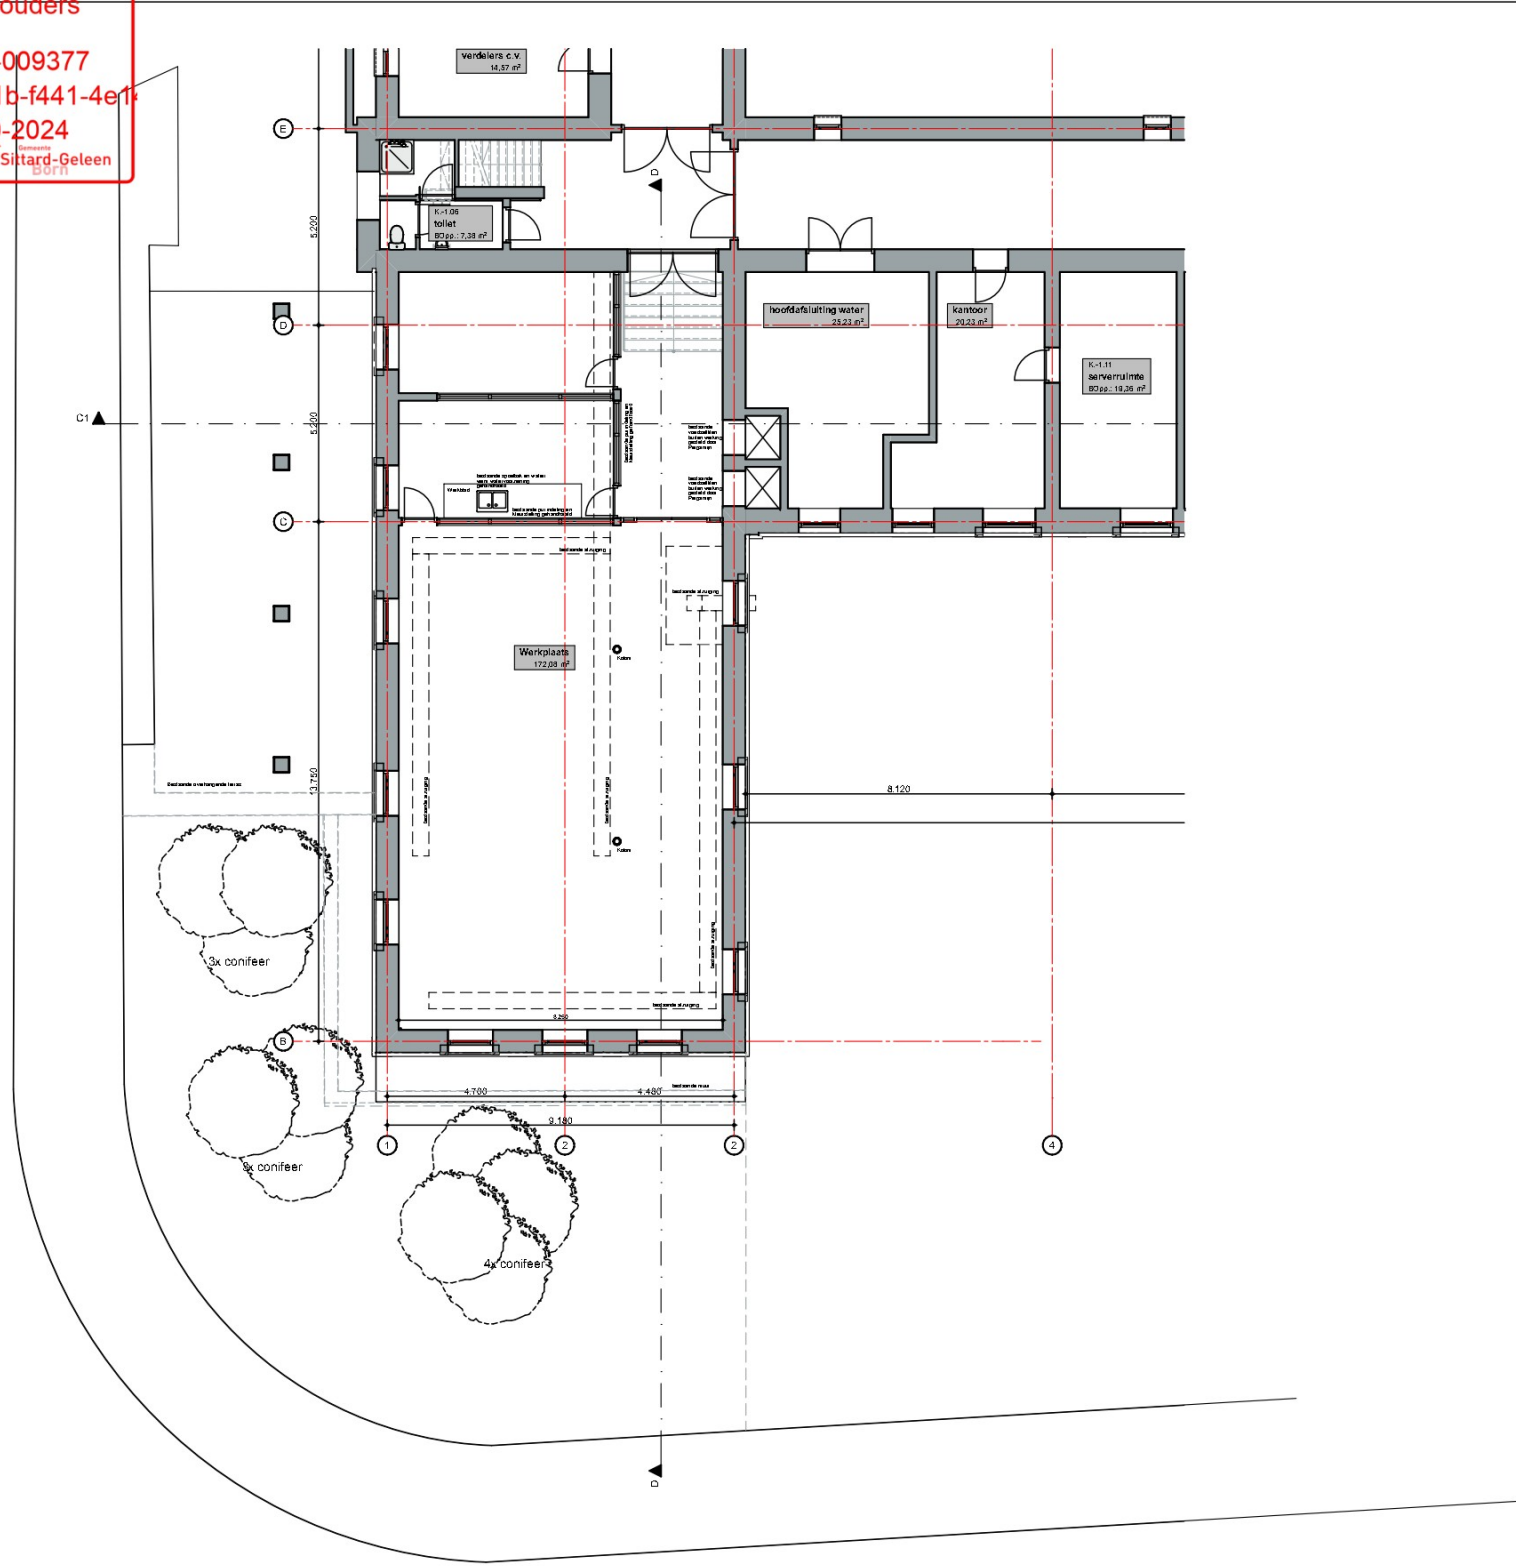

OMGEVINGSVERGUNNING

Proeflokaal Watersleyde
Watersley 1
6132KA Sittard

project

Bestaand
Soutterrain

onderdeel

Horecaverunning proeflokaal

project nummer



T0.91
tekening no bouwdeel

Watersley Sports & Talentpark
Watersley 32
6132KA Sittard

opdrachtgever

- 09-07-2021 1:200, 1:1000 A3
tekenaar datum schaal formaat



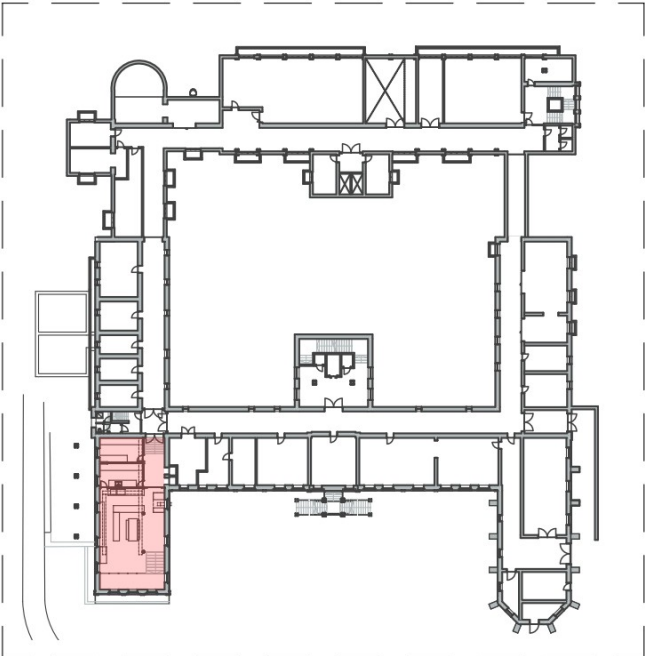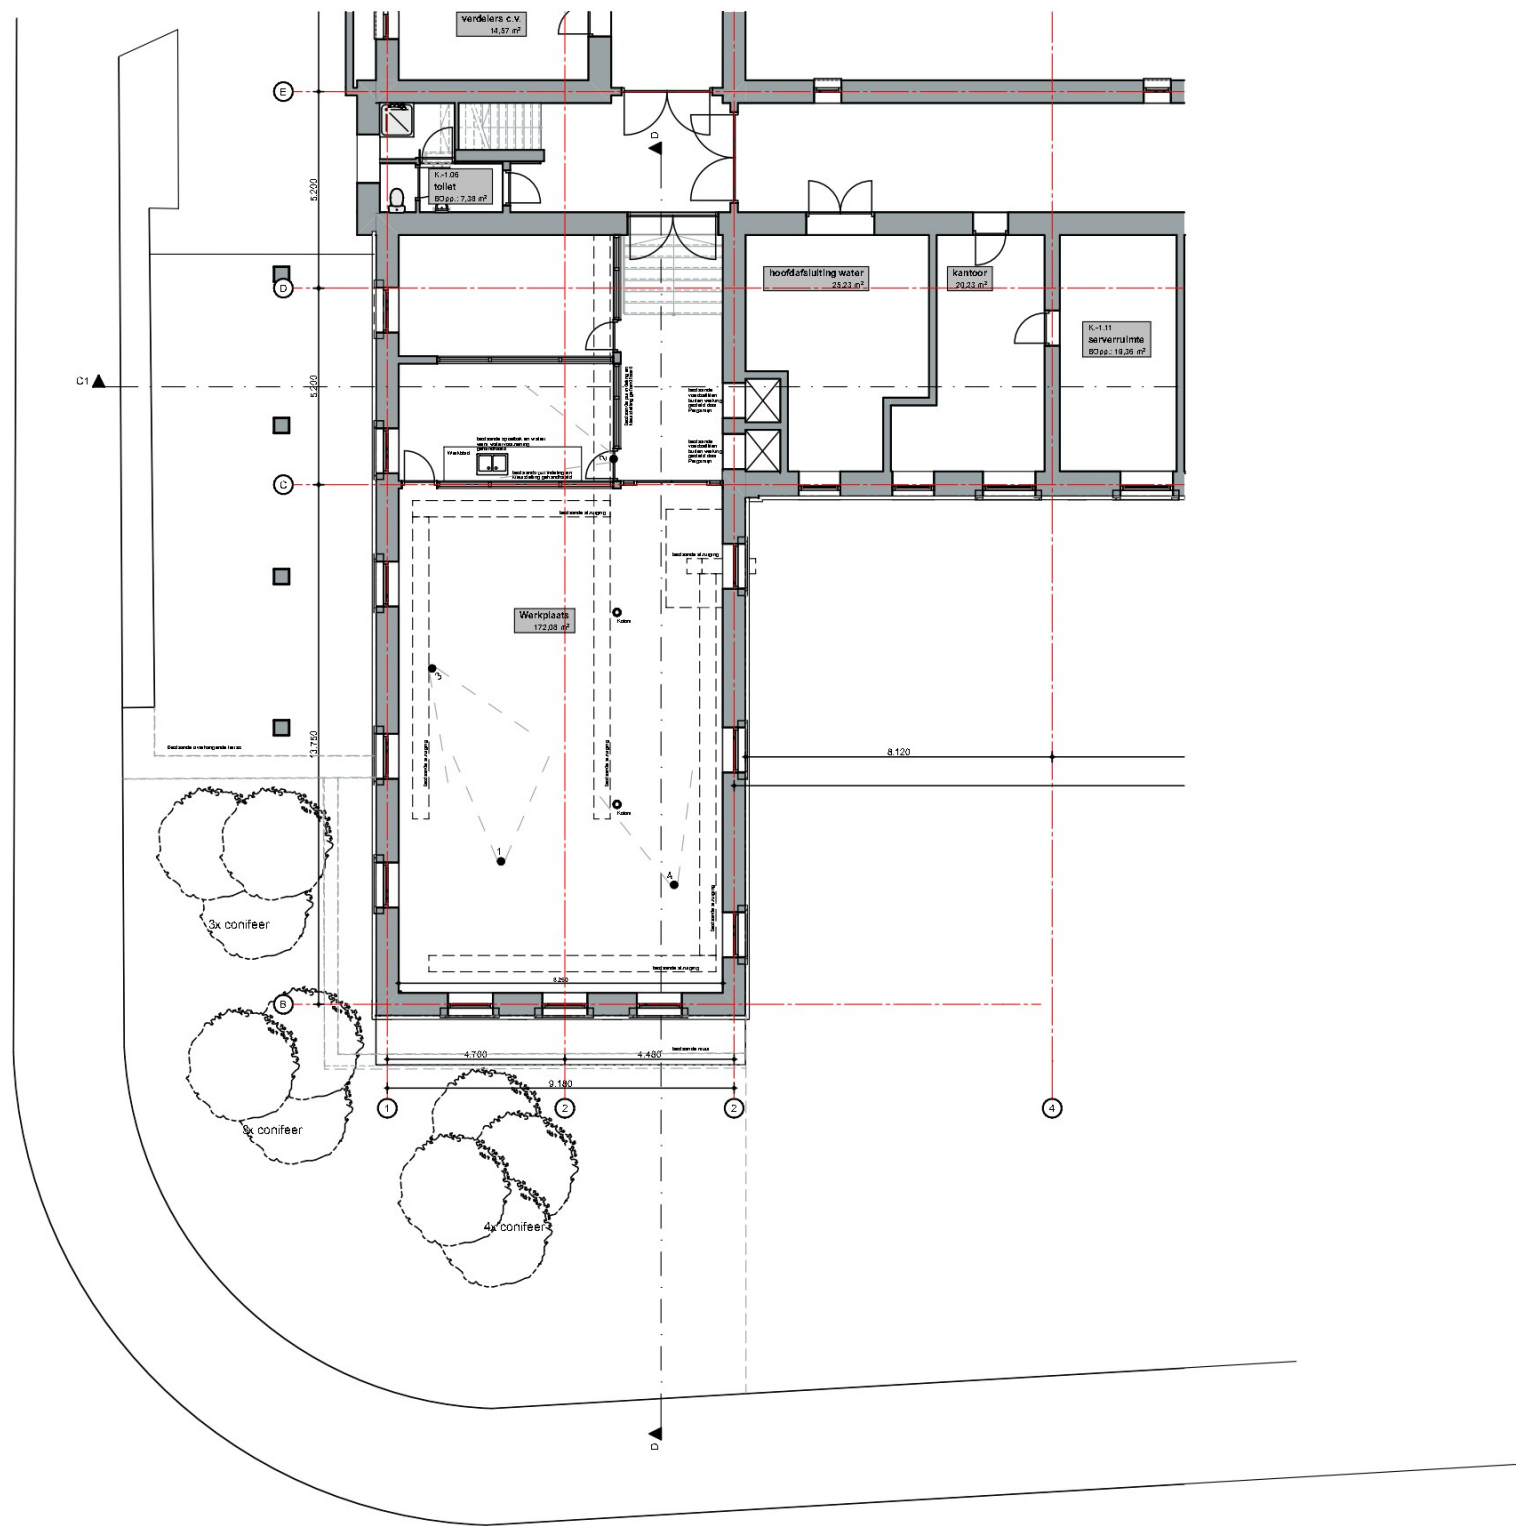

OMGEVINGSVERGUNNING

Proeflokaal Watersleyde
Watersley 1
6132KA Sittard

project

Bestaand + locatie foto's
Soutterrain

onderdeel

Horecaverunning proeflokaal

project nummer

T0.92

Watersley Sports & Talentpark
Watersley 32
6132KA Sittard

opdrachtgever

tekening no

bouwdeel

-

09-07-2021

1:200, 1:1000

A3



tekenaar

datum

schaal

formaat



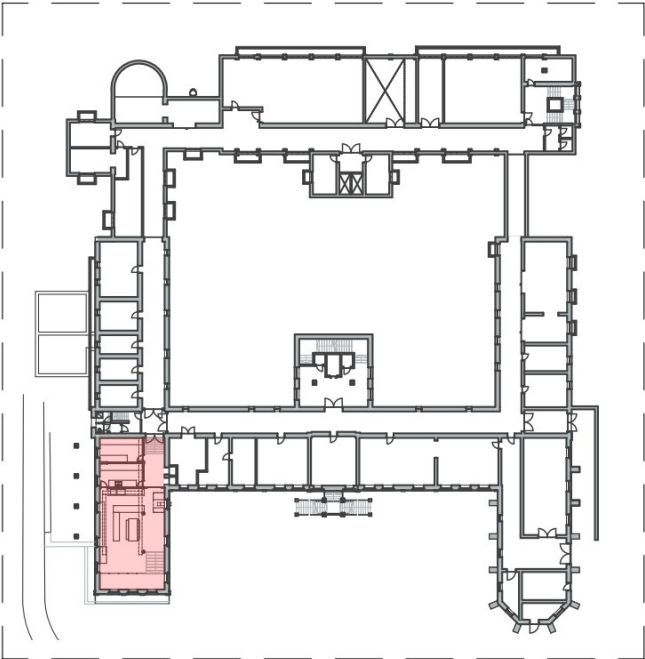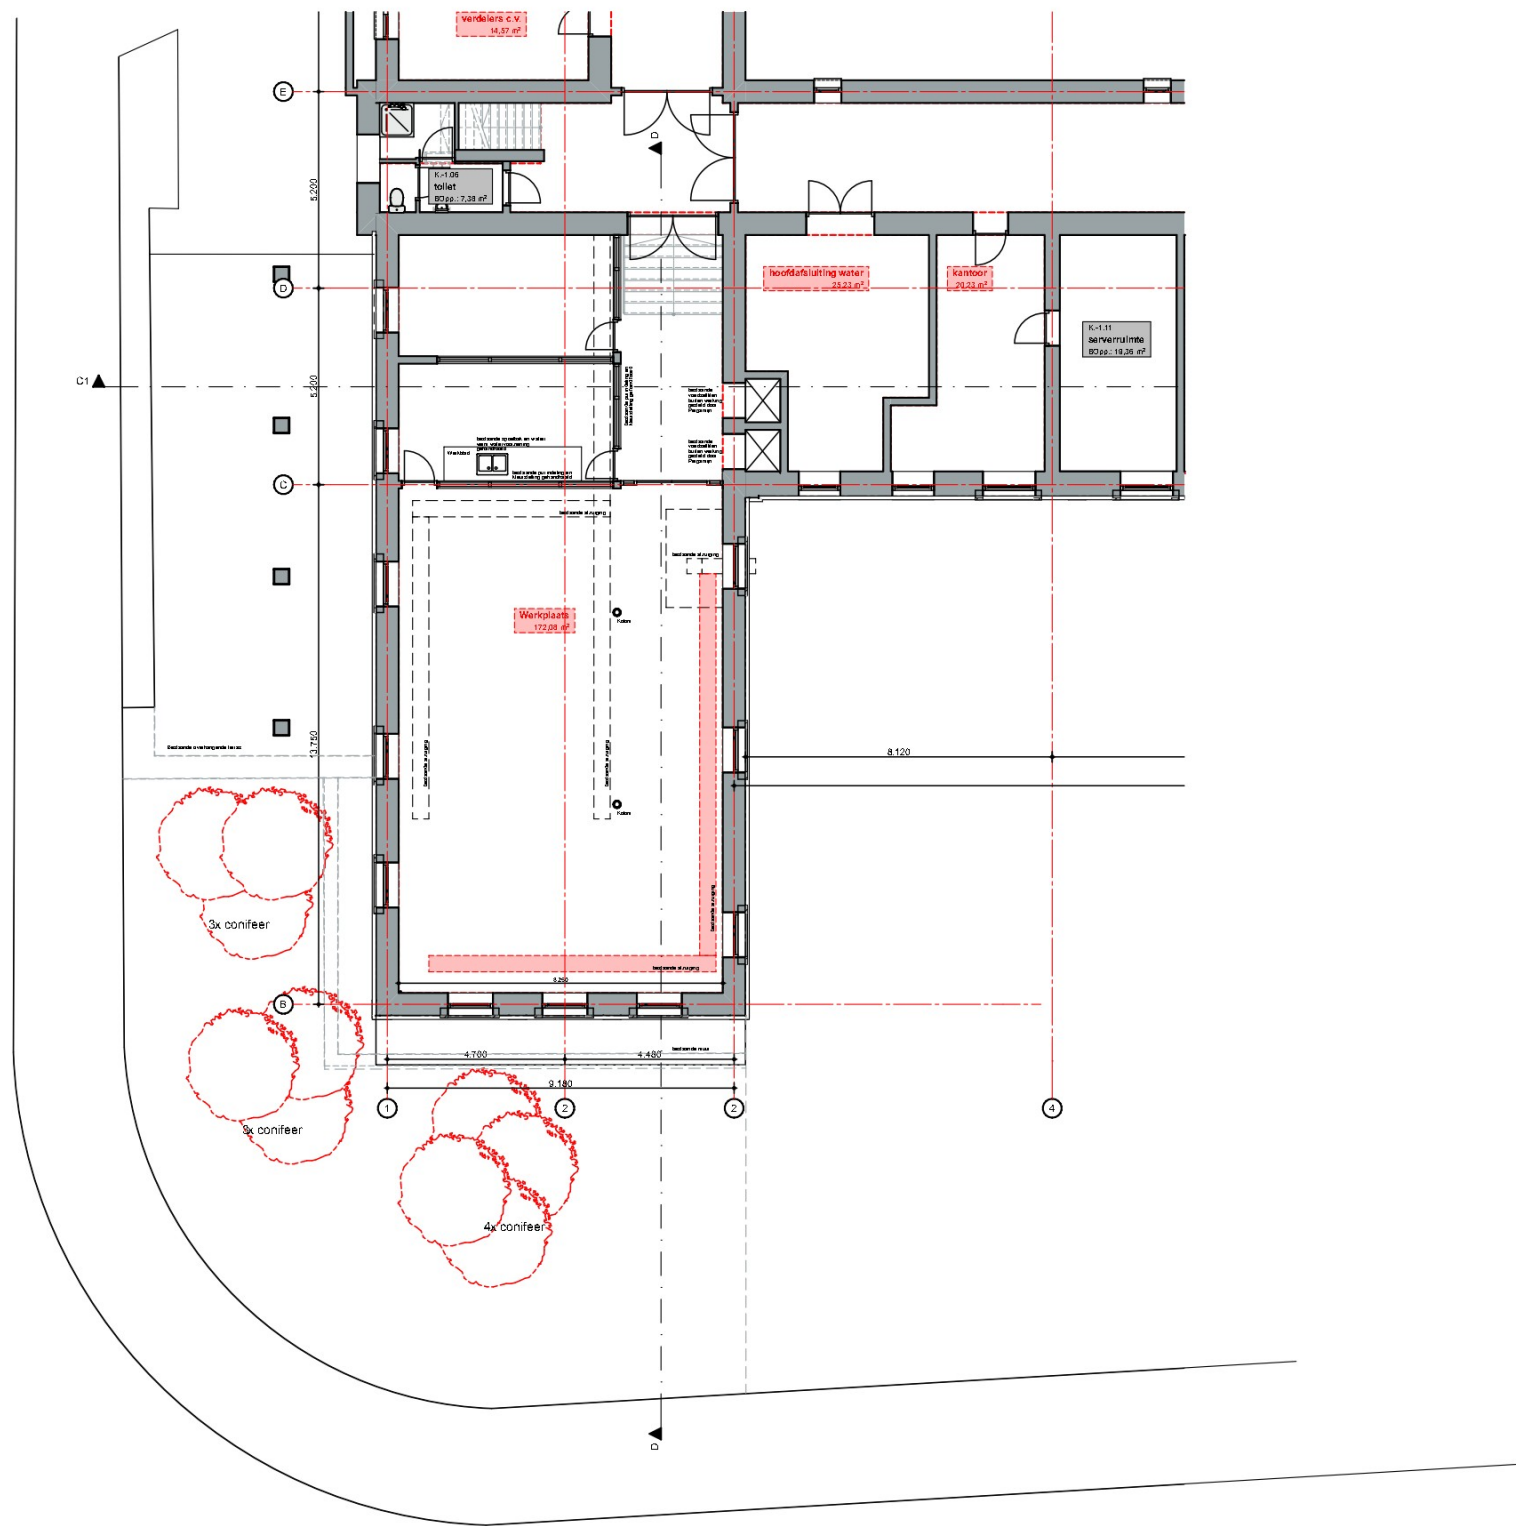

OMGEVINGSVERGUNNING

Proeflokaal Watersleyde
Watersley 1
6132KA Sittard

project

Te slopen
Soutterrain

onderdeel

Horecaverunning proeflokaal

project nummer

T0.93
tekening no bouwdeel

Watersley Sports & Talentpark
Watersley 32
6132KA Sittard

opdrachtgever

- 09-07-2021 1:200, 1:1000 A3
tekenaar datum schaal formaat



1



2



3



4



Proeflokaal Watersleyde
Watersley 1
6132KA Sittard

Horecaverunning proeflokaal



Watersley Sports & Talentpark
Watersley 32
6132KA Sittard

project Bestaand foto's onderdeel

project nummer T0.94
tekening no bouwdeel
- 09-07-2021 A3
opdrachtgever tekenaar datum schaal formaat

OMGEVINGSVERGUNNING



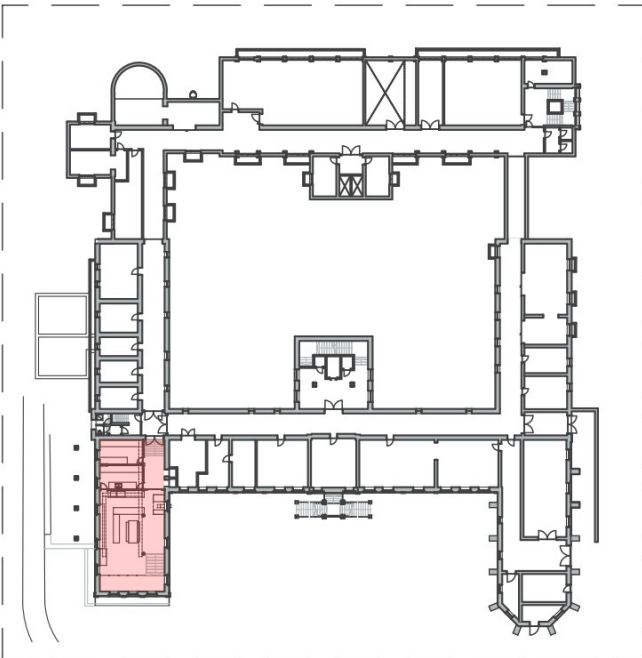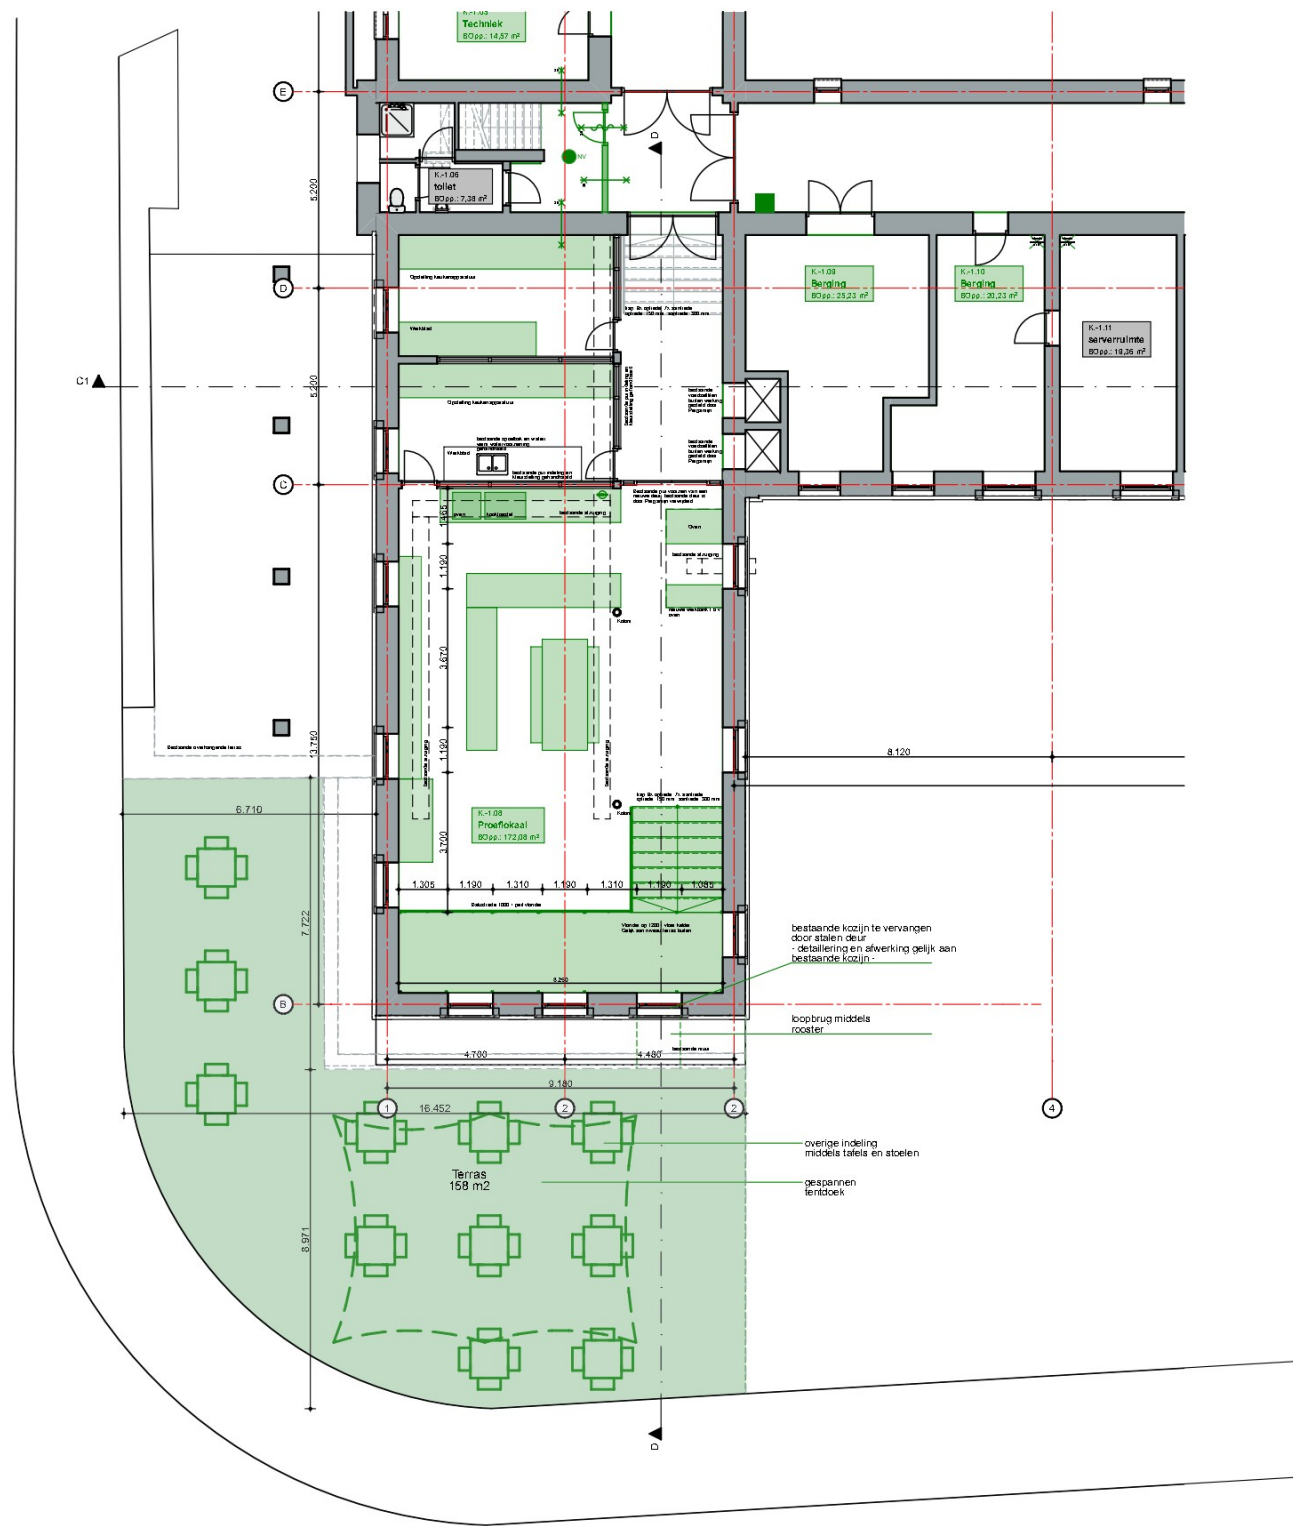

OMGEVINGSVERGUNNING

Proeflokaal Watersleyde
Watersley 1
6132KA Sittard

project

Nieuw
Soutterrain

onderdeel

Horecavergunning proeflokaal

project nummer

T0.95

Watersley Sports & Talentpark
Watersley 32
6132KA Sittard

opdrachtgever

tekening no

bouwdeel

-

09-07-2021

1:200, 1:1000

A3

tekenaar



datum

schaal

formaat

Watersley Sports & Talentpark Watersley 31 6132KASittard info@watersley.com www.watersley.com



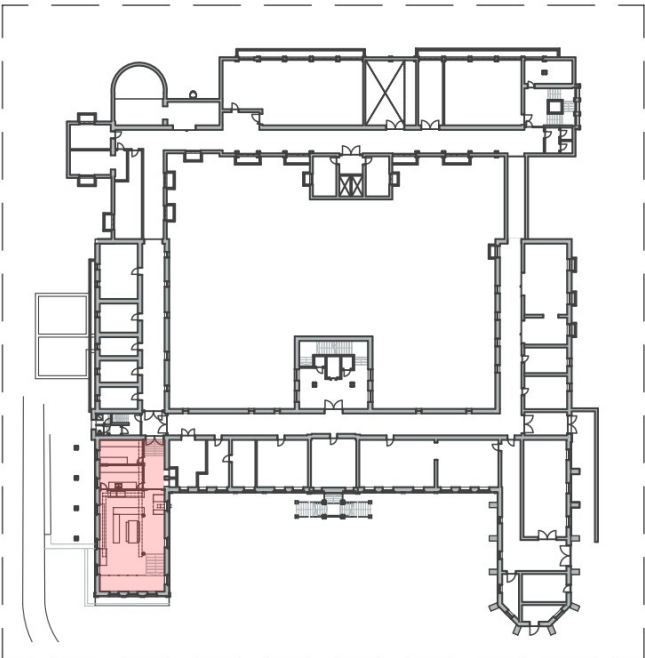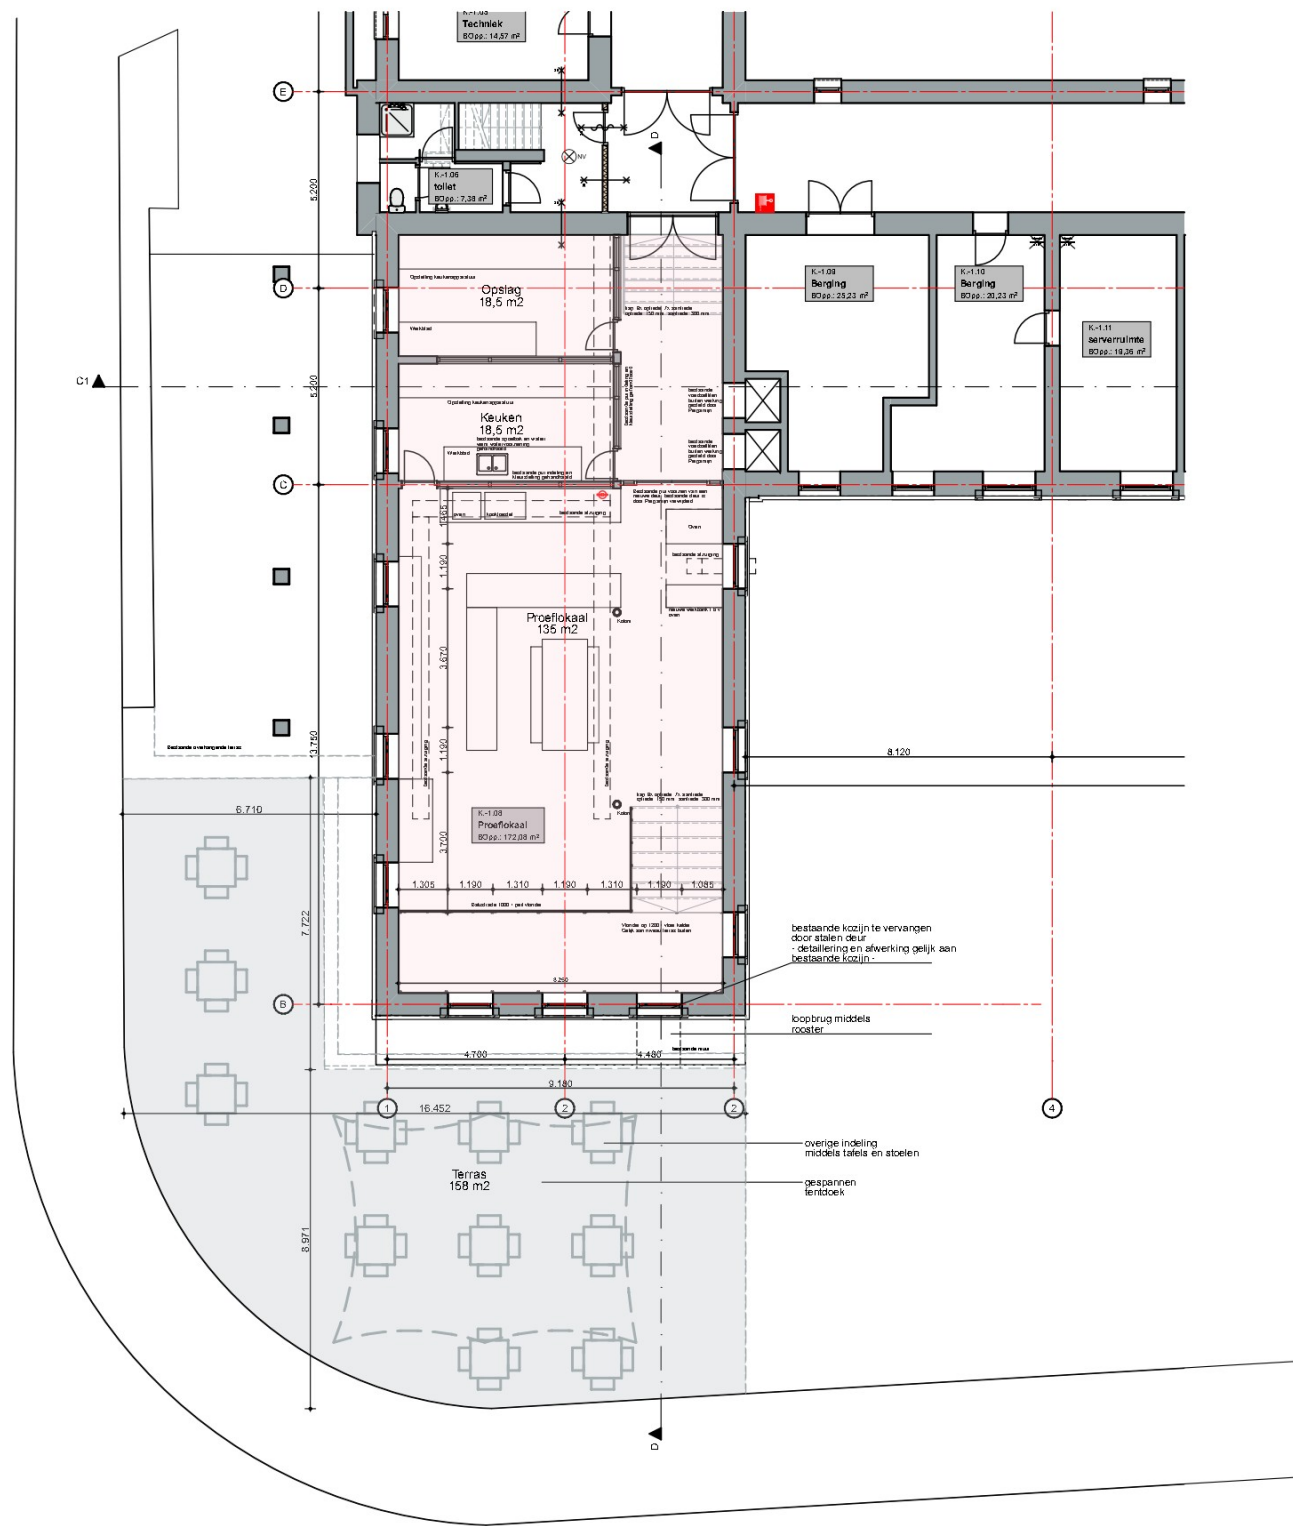

OMGEVINGSVERGUNNING

Proeflokaal Watersleyde
Watersley 1
6132KA Sittard

project

Nieuw
Soutterrain

onderdeel

Horecavergunning proeflokaal

project nummer

T0.96

Watersley Sports & Talentpark
Watersley 32
6132KA Sittard

opdrachtgever

tekening no

bouwdeel

-

09-07-2021

1:200, 1:1000

A3

tekenaar



datum

schaal

formaat

Watersley Sports & Talentpark Watersley 31 6132KASittard info@watersley.com www.watersley.com



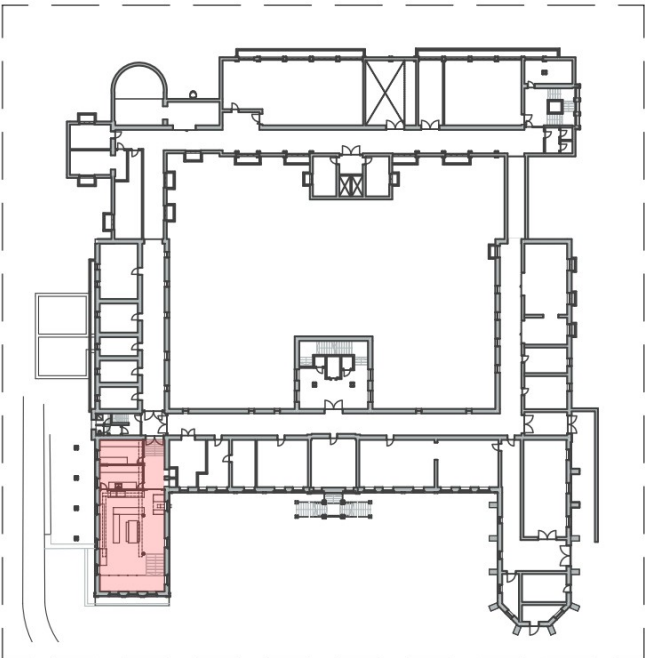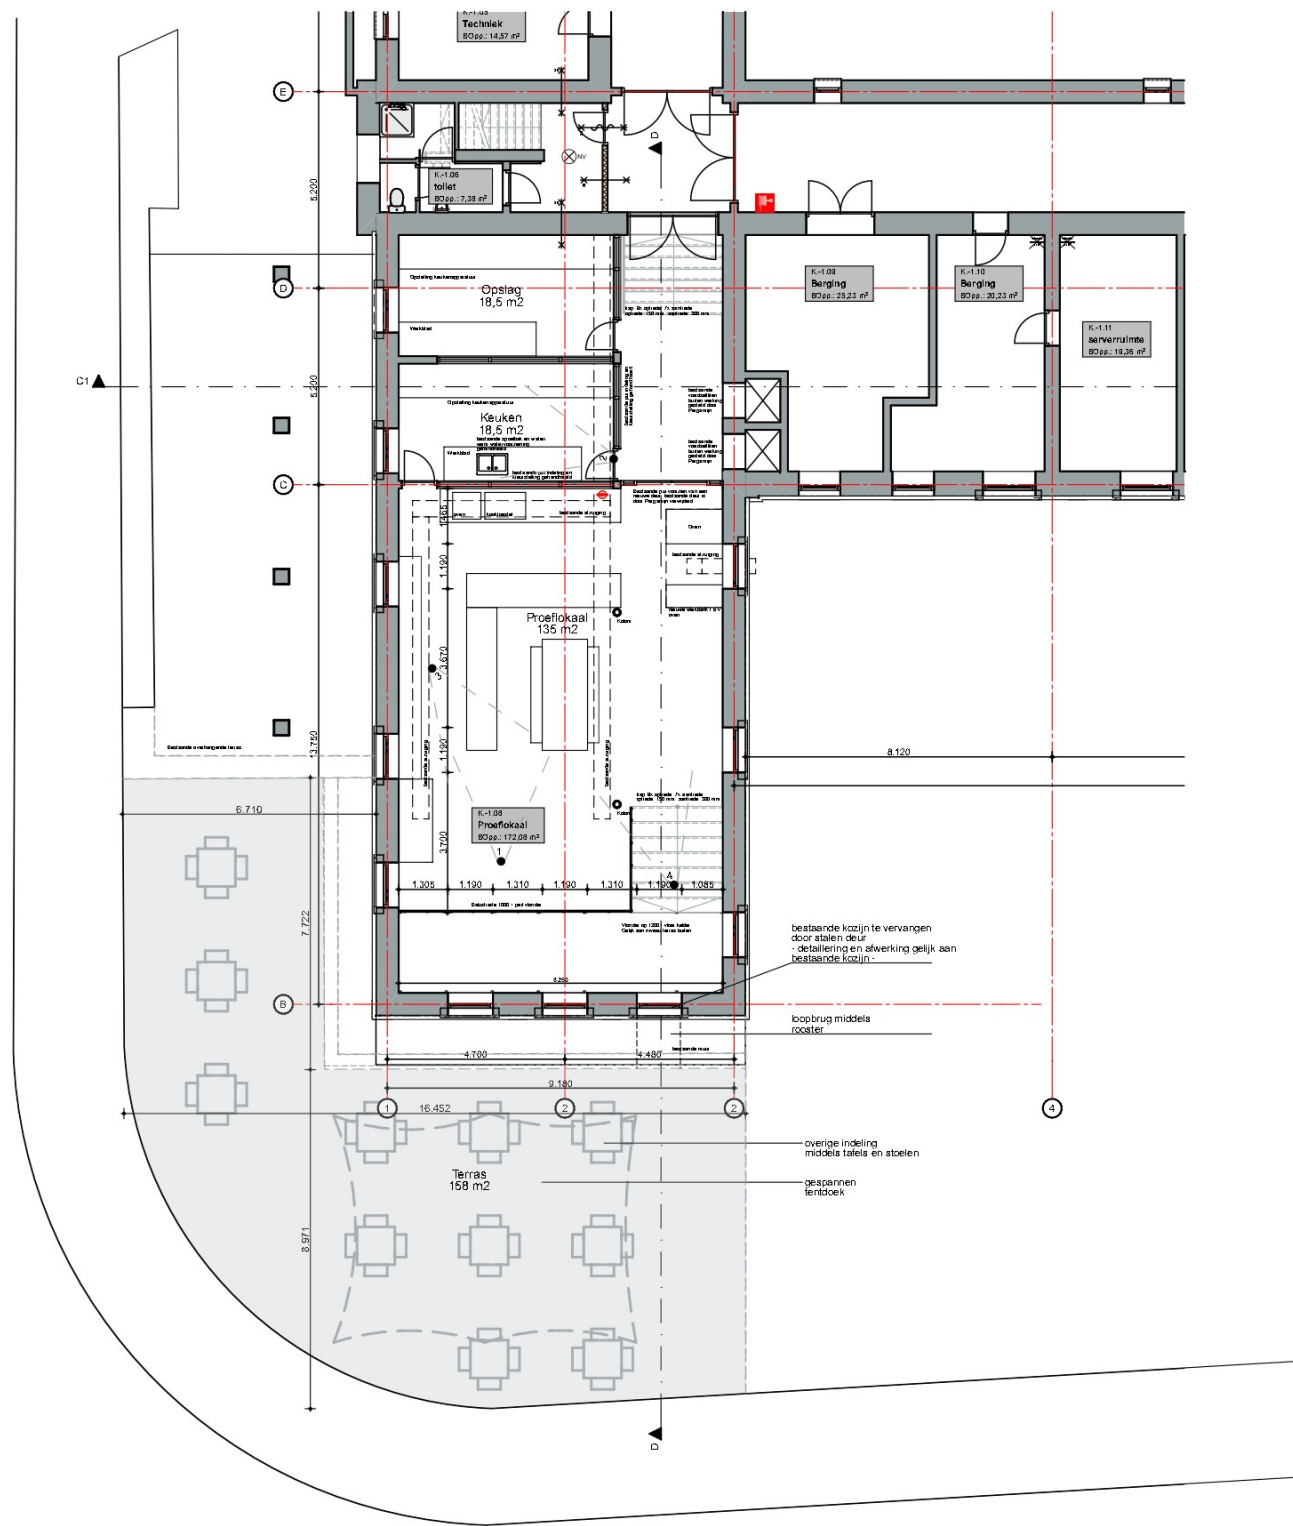

OMGEVINGSVERGUNNING

Proeflokaal Watersleyde
Watersley 1
6132KA Sittard

project

Nieuw + locatie foto's
Soutterrain

onderdeel

Horecaverunning proeflokaal

project nummer

T0.97

Watersley Sports & Talentpark
Watersley 32
6132KA Sittard

opdrachtgever

tekening no

bouwdeel

-

09-07-2021

1:200, 1:1000

A3

tekenaar

datum

schaal

formaat

Watersley Sports & Talentpark Watersley 31 6132KASittard info@watersley.com www.watersley.com



1



2



3



4



Proeflokaal Watersleyde
Watersley 1
6132KA Sittard

Horecaverunning proeflokaal


Watersley Sports & Talentpark
Watersley 32
6132KA Sittard

project Nieuw foto's onderdeel


project nummer T0.98
tekening no bouwdeel
- 09-07-2021
opdrachtgever tekenaar datum schaal formaat

OMGEVINGSVERGUNNING



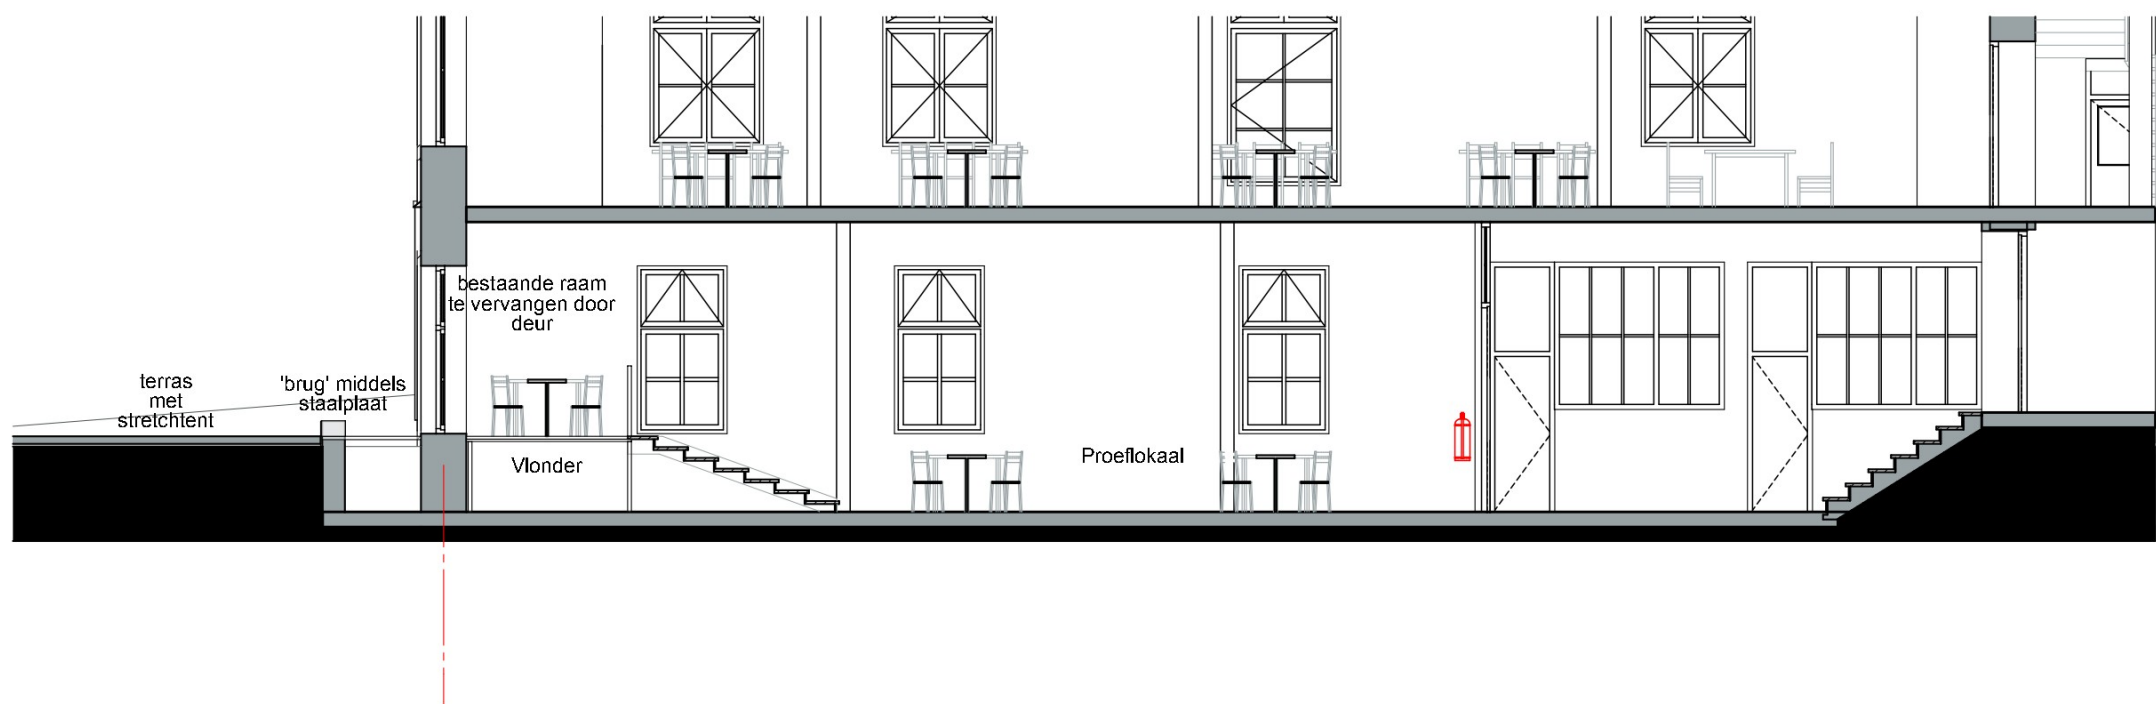

D Doorsnede proeflokaal 1:100

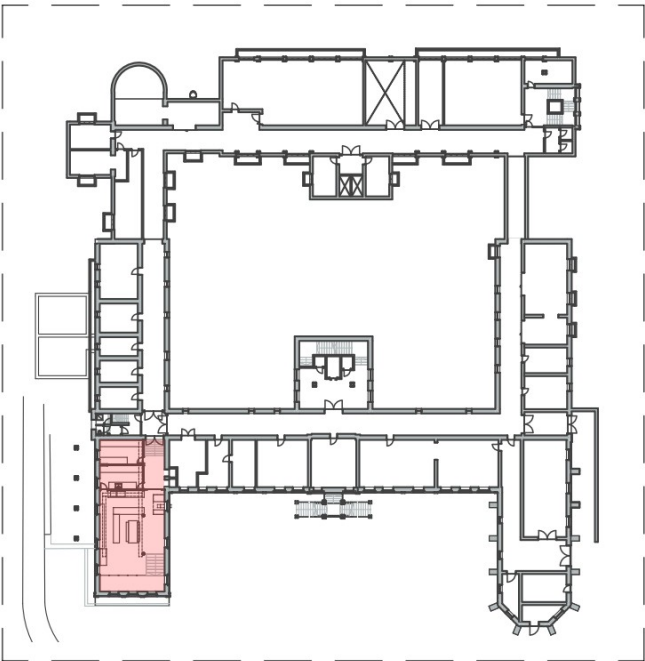

OMGEVINGSVERGUNNING

Proeflokaal Watersleyde
Watersley 1
6132KA Sittard

project

Doorsnede
Soutterrain, Doorsnede proeflokaal

onderdeel

Horecaverunning proeflokaal

project nummer


T0.99
tekening no bouwdeel

Watersley Sports & Talentpark
Watersley 32
6132KA Sittard


opdrachtgever

- 09-07-2021 1:1000, 1:100 A3
tekenaar datum schaal formaat



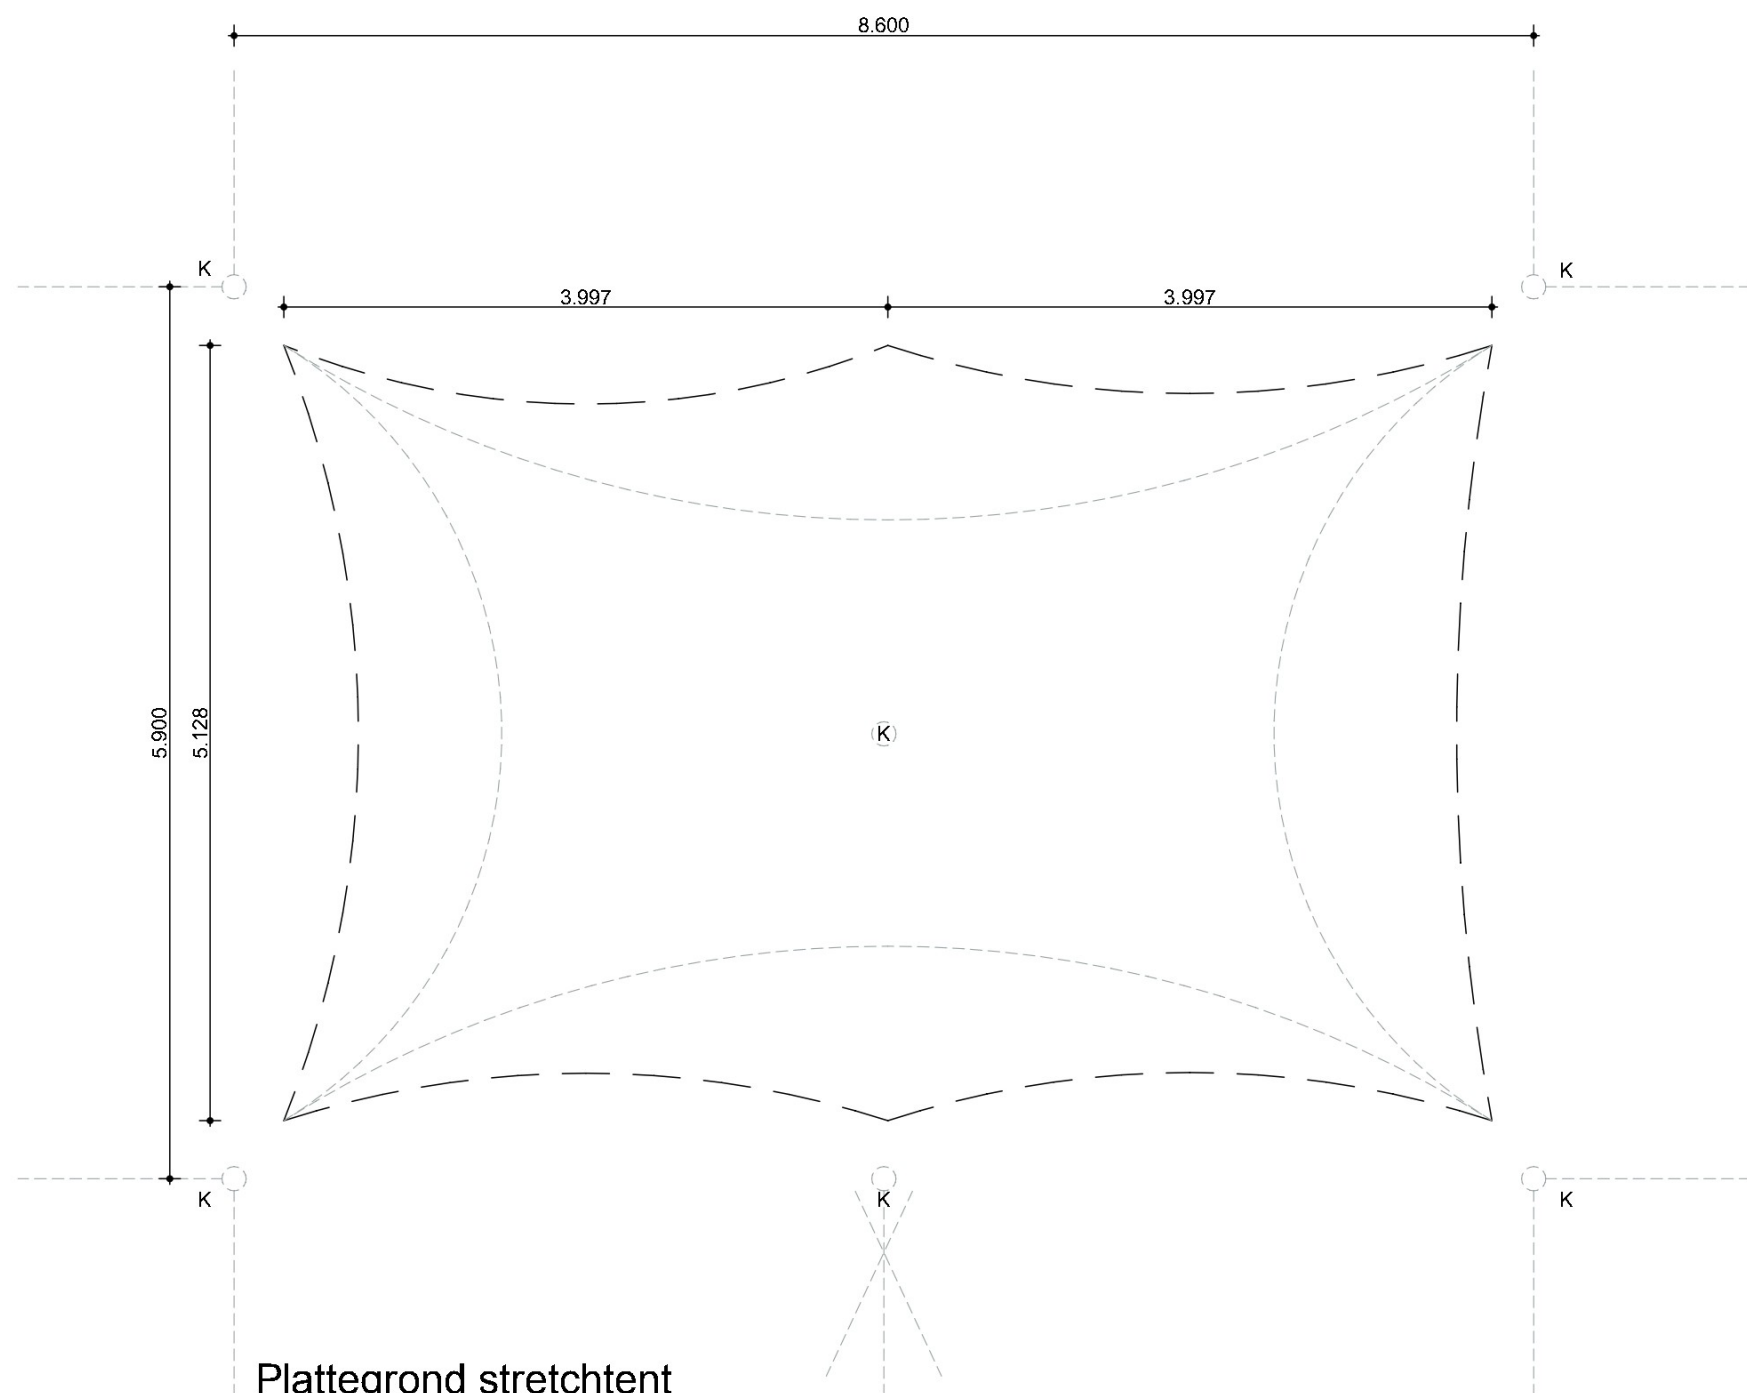

Plattegrond stretchtent

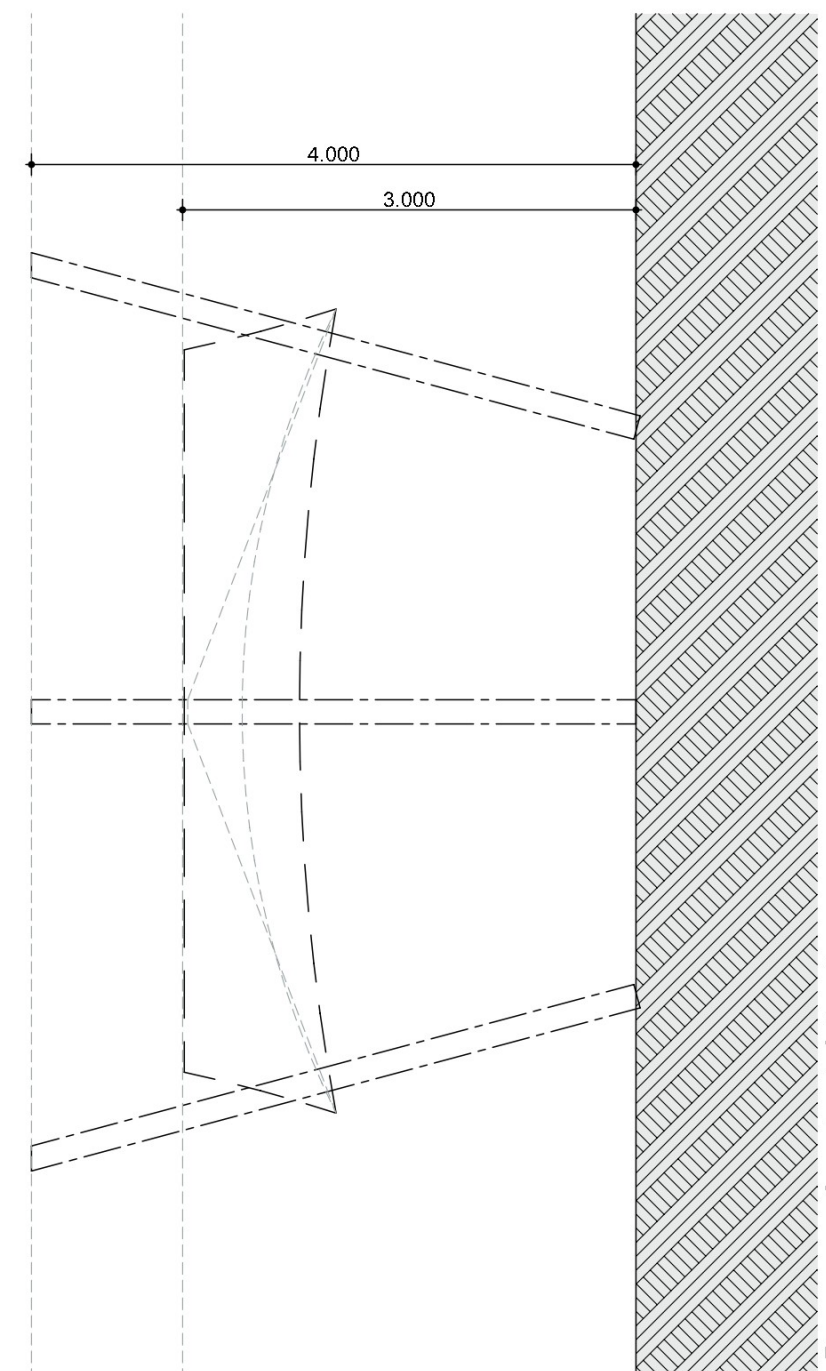

Doorsnede stretchtent

Proeflokaal Watersleyde		project		Nieuw		onderdeel	
Watersley 1				tekening no		bouwdeel	
6132KA Sittard				T0.99			
Horecaverunning proeflokaal		project nummer		-		09-07-2021	
				tekening no		datum	
Watersley Sports & Talentpark				1:50		A3	
Watersley 32				schaal		formaat	
6132KA Sittard		opdrachtgever		Watersley Sports & Talentpark		Watersley 31 6132KASittard	
				info@watersley.com		www.watersley.com	

OMGEVINGSVERGUNNING



Watersley Sports & Talentpark