

VERLEEND o.v.

Behoort bij besluit van
Burgemeester en Wethouders

Zaaknummer: 2021-009377


Documentnummer: 526b2-9d24-468

Datum besluit: 28-10-2024

Kappen

Sittard-Geleen

1. Een duidelijke plattegrond met daarop aangegeven de te kappen bomen; elke boom dient met een nummer te worden aangegeven. *Deze kaart zal ook separaat in de OLO worden geüpload onder de naam "bomenkaart Watersley"*

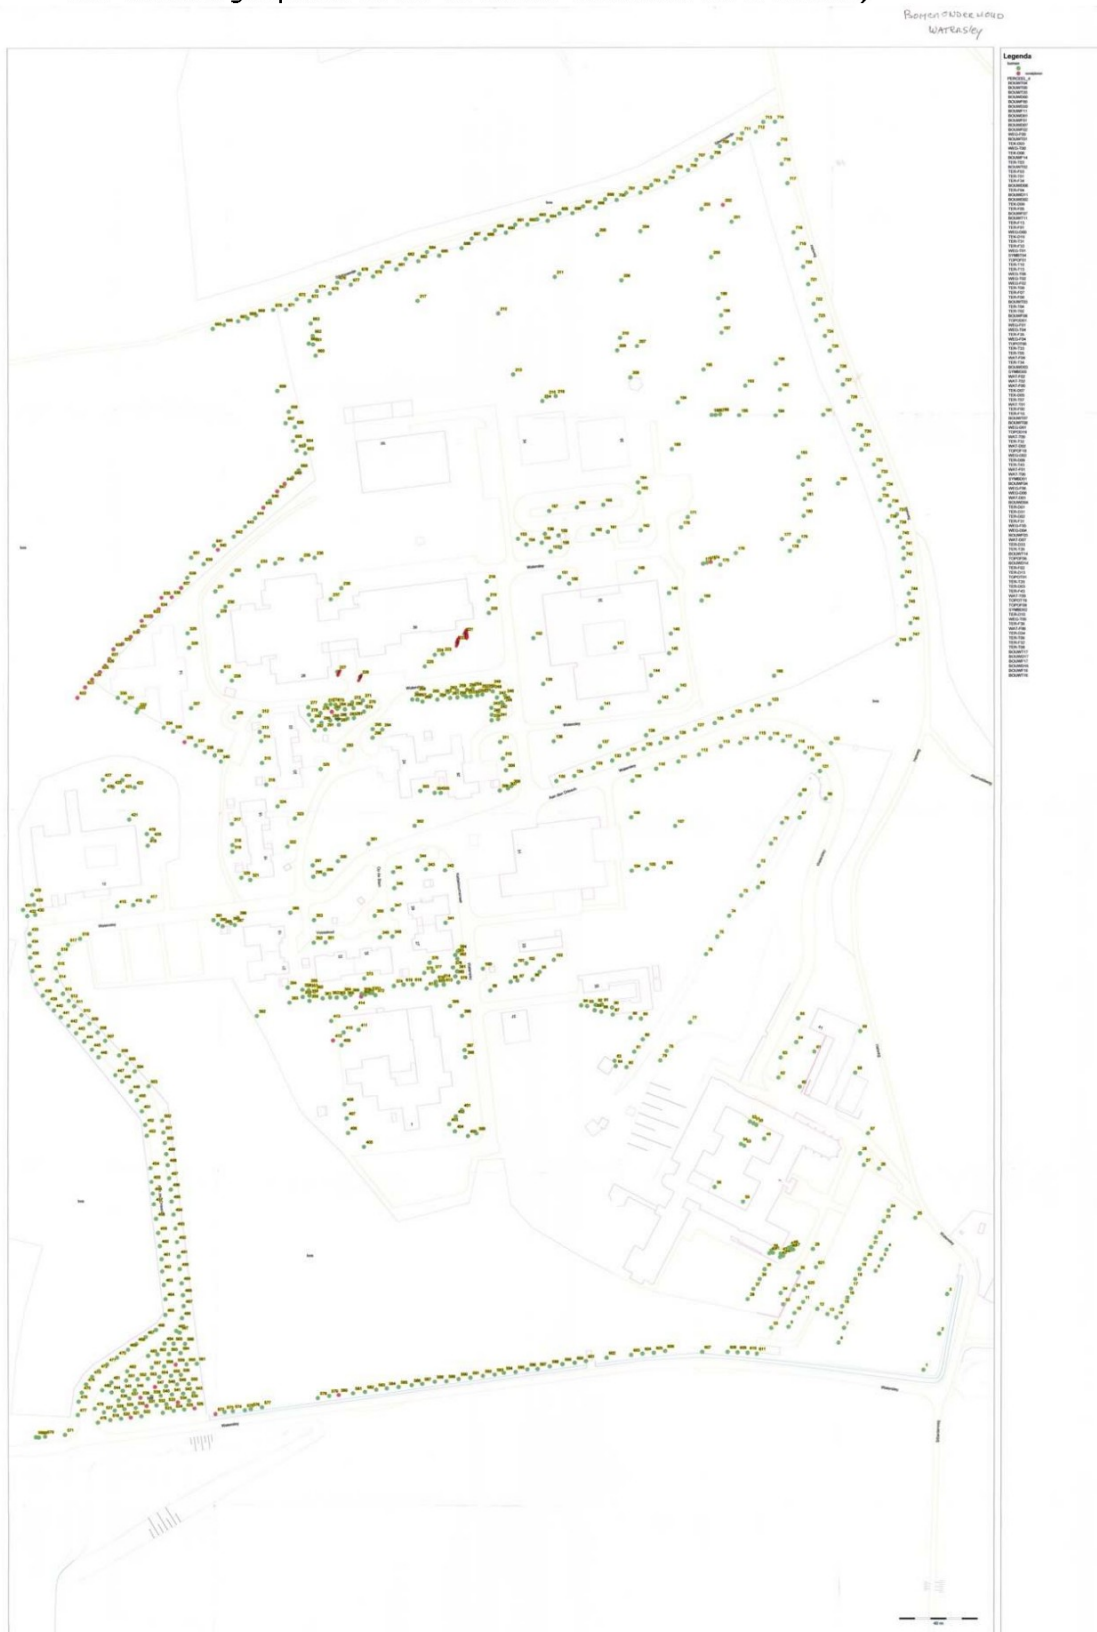

2. Per genummerde boom:

- De soort houtopstand; soortenomschrijving van de gekapte bomen. *Zie tabel*
- De locatie van de houtopstand. *Zie bomenkaart*
- De diameter van de gekapte bomen in centimeters, gemeten op 1,30 meter vanaf maaiveld. *Zie tabel*

Boomnummer	Soort boom	Diameter
39	Californische Cypres cv	20-30
40	Californische Cypres cv	20-30
41	Californische Cypres cv	10-20
42	Californische Cypres cv	20-30
43	Californische Cypres cv	20-30
44	Californische Cypres cv	20-30
45	Californische Cypres cv	10-20
46	Californische Cypres cv	10-20
47	Californische Cypres cv	10-20
48	Californische Cypres cv	10-20

3. Herplantvoorstel

Watersley heeft een opdracht verstrekt aan Heuschen Copier voor het maken van een landschapsplan voor het gehele Watersley terrein. Binnen dit plan zal een specifiek deel meegenomen worden waar het herplantvoorstel in opgenomen is voor de bomen welke gekapt zijn.

4. De reden van de kap

De verscheidene coniferen zijn tegen het rijksmonument (klooster) opgegroeid door het uitblijven van onderhoud door de vorige eigenaar van het terrein. Hierdoor is op verschillende plekken vocht ontstaan in het rijksmonument. In het rapport van de monumentenwacht is aangeraden om het groen rondom het klooster terug te dringen.

Verder zorgde de coniferen voor een belemmering van de overige houtopstand. De verschillende toppen "prikten" in het bladerdak van monumentale bomen.

5. De uitgevoerde veldwaarneming in het kader van de flora en faunawet

Voor de werkzaamheden is er een schouw geweest om te zien of er mogelijk conflicterend leven aanwezig was in de 10 coniferen. Dit was niet aanwezig, waarna overgegaan is tot het kappen.