
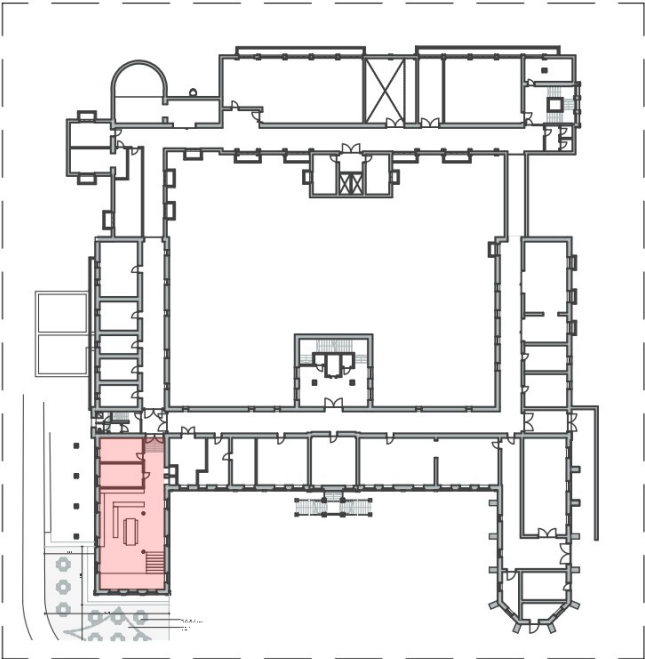


VERLEEND o.v.
Behoort bij besluit van
Burgemeester en Wethouders

Zaaknummer: 2021-009377
Documentnummer: D2024-00029059
Datum besluit: 28-10-2024

 Sittard-Geleen

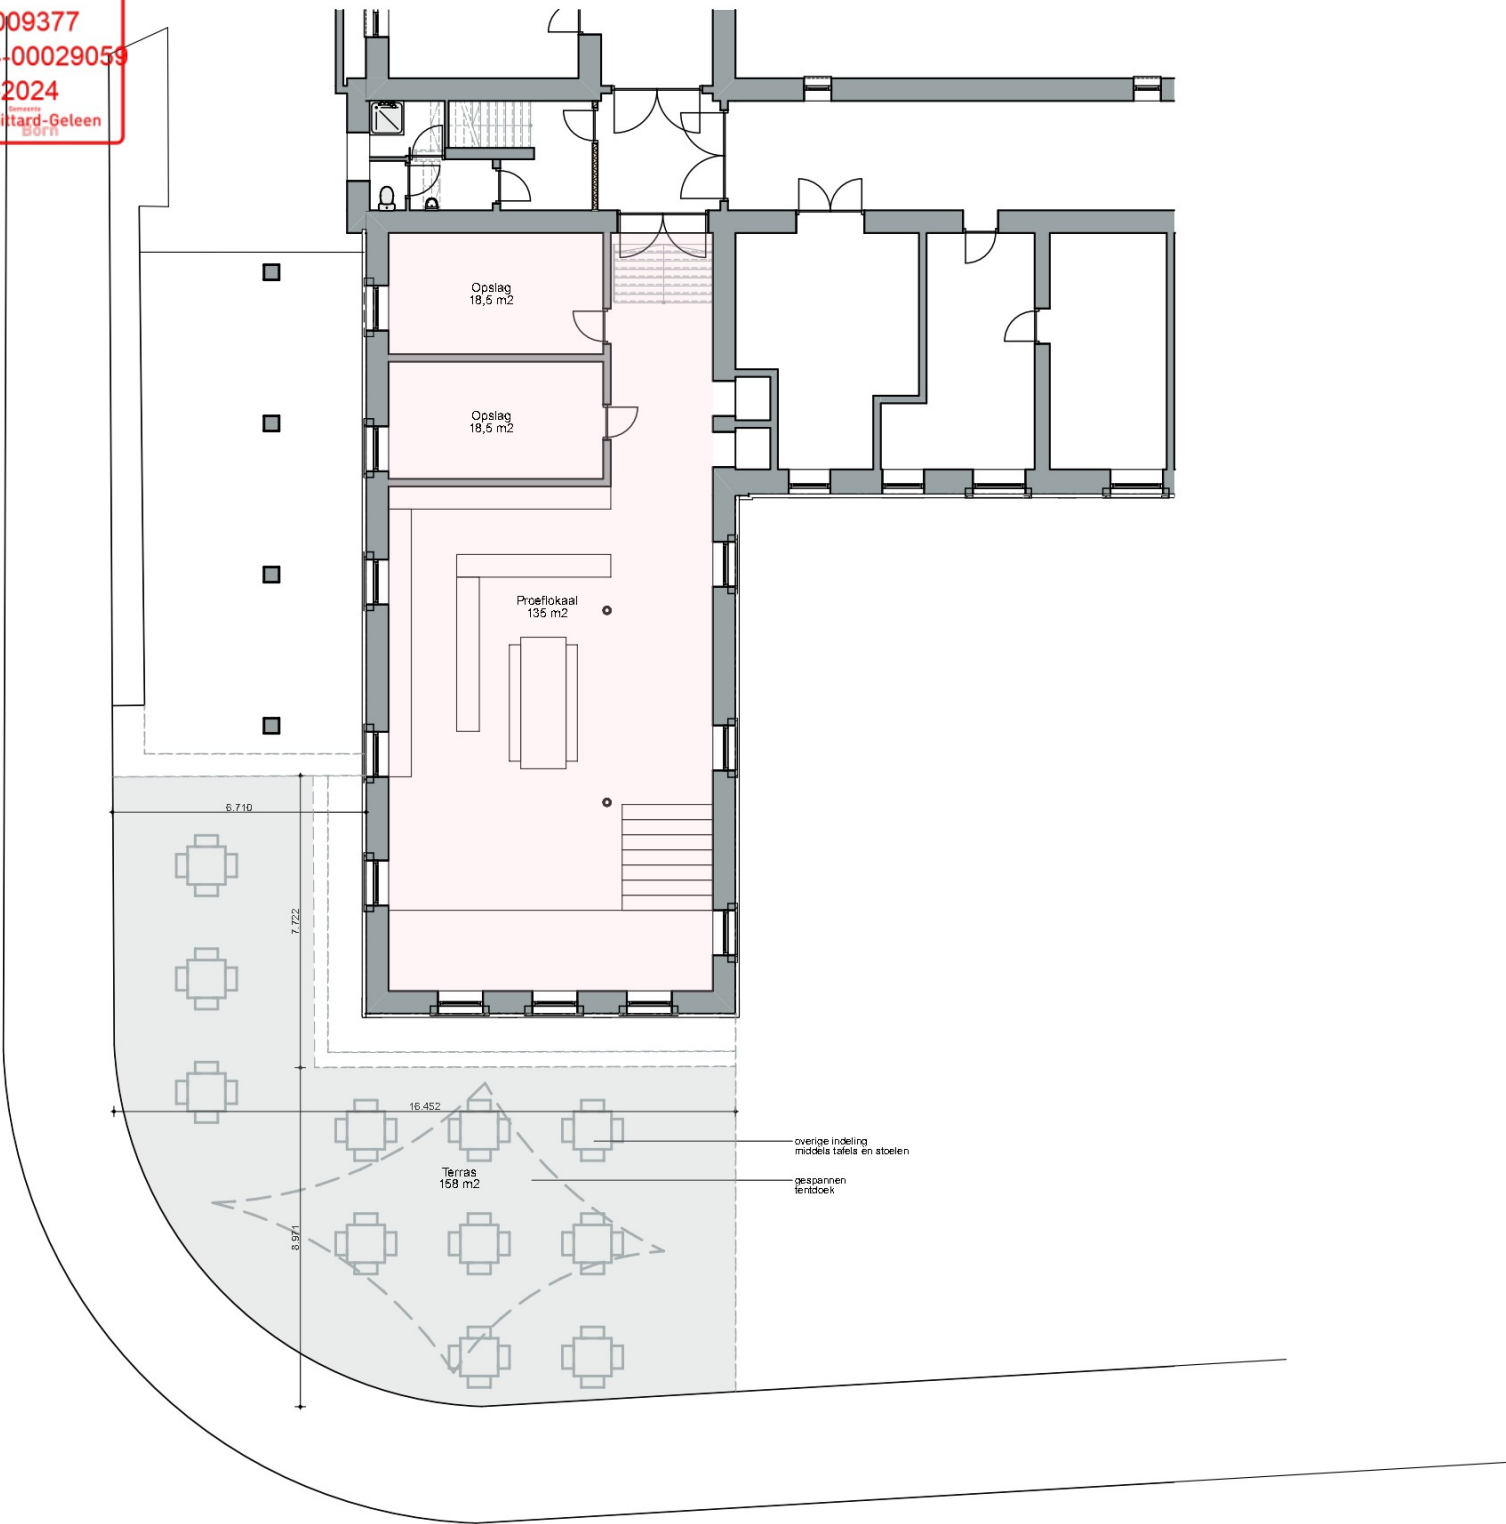

OMGEVINGSVERGUNNING

Proeflokaal Watersleyde
Watersley 1
6132KA Sittard

project

Nieuw (ongewijzigd t.o.v. bestaand)
Souterrain

onderdeel

Horecaverunning proeflokaal

project nummer



T0.01
tekening no bouwdeel

Watersley Sports & Talentpark
Watersley 32
6132KA Sittard

opdrachtgever

- 27-06-2021 1:200, 1:1000 A3
tekenaar datum schaal formaat



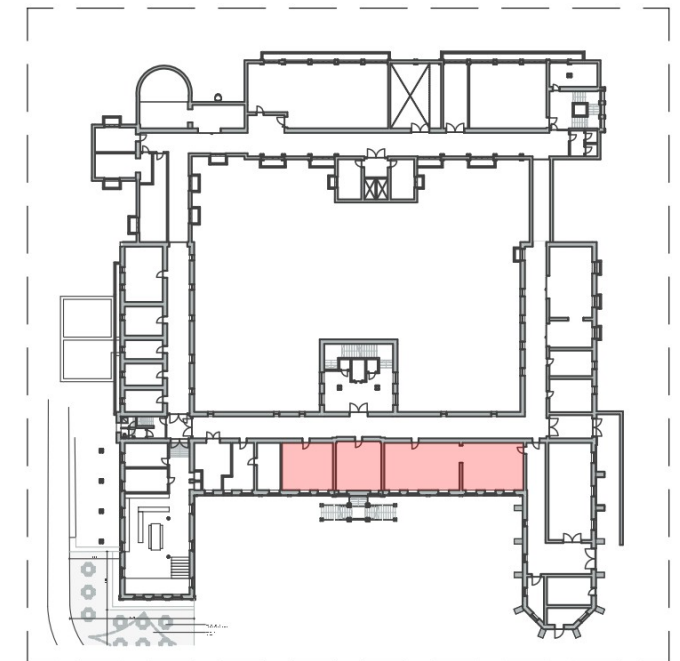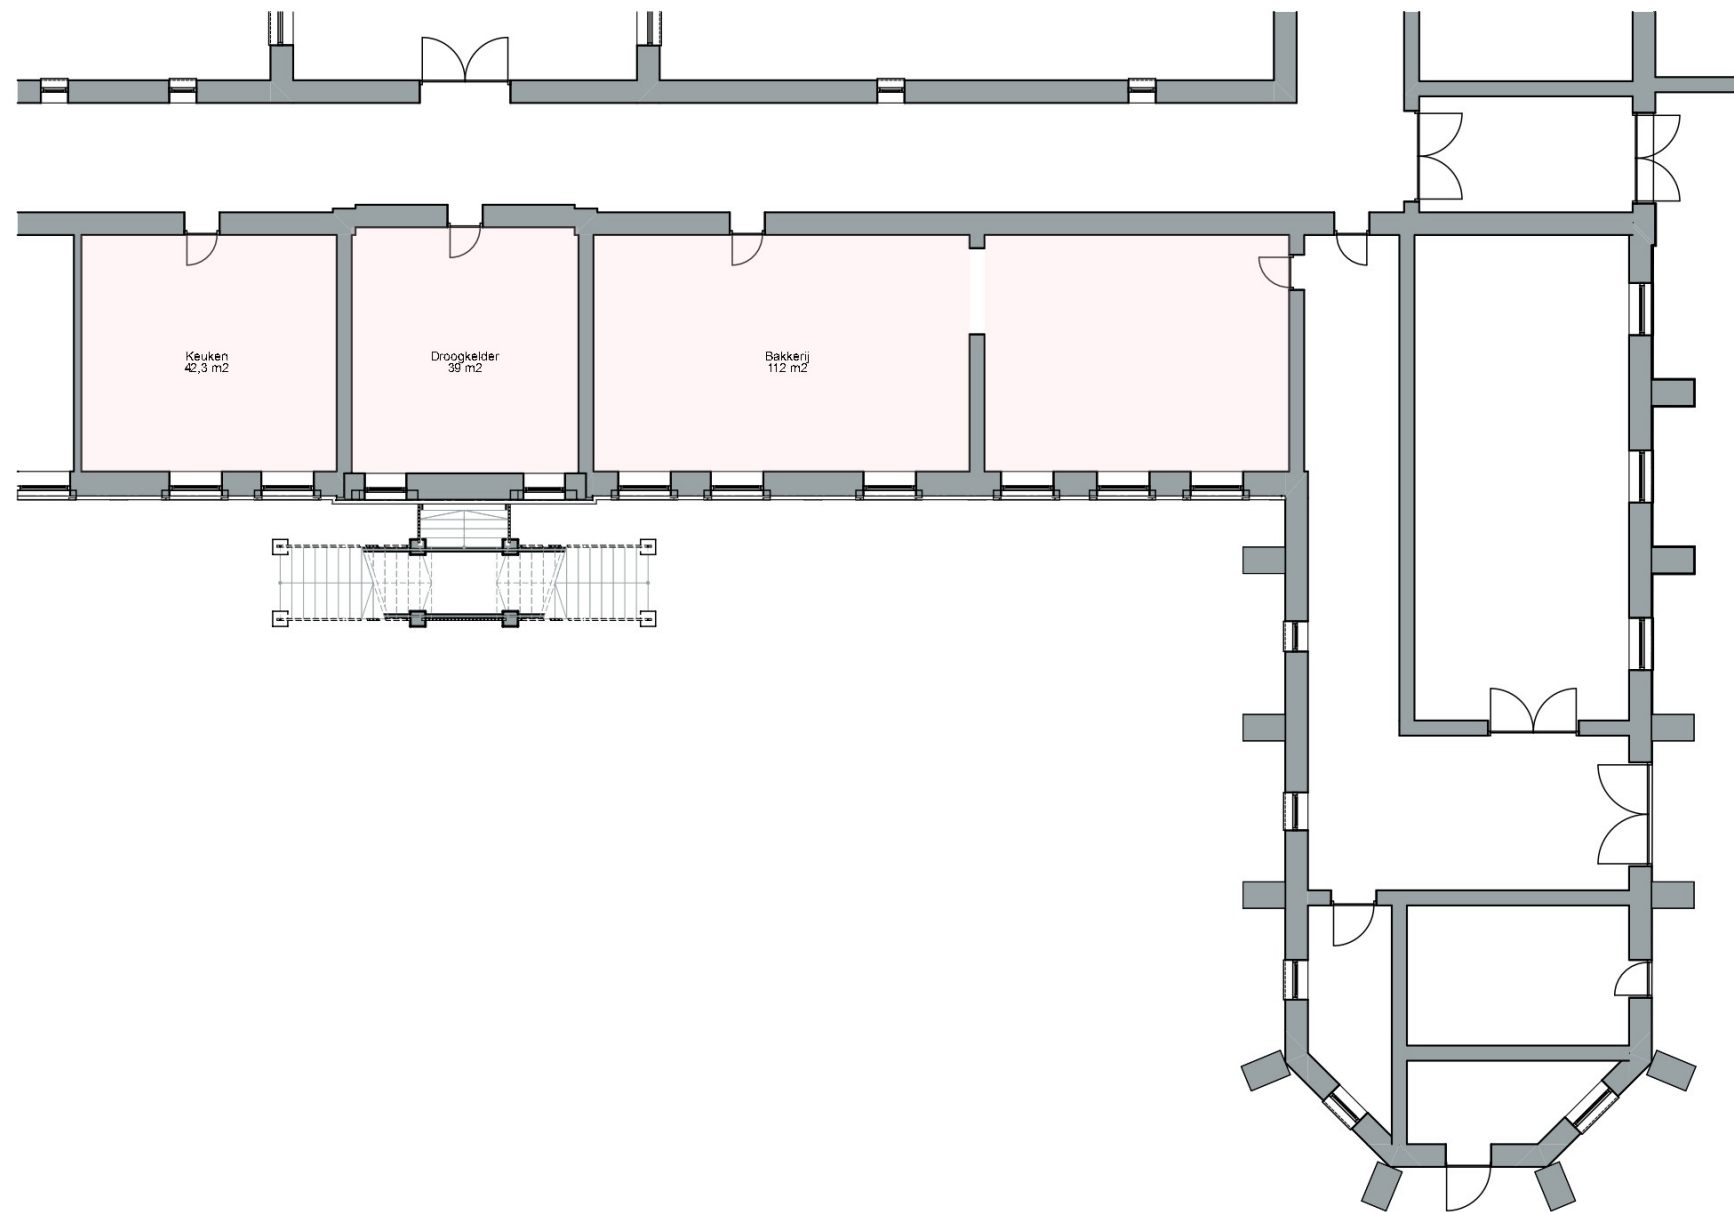

OMGEVINGSVERGUNNING

Proeflokaal Watersleyde

Watersley 1

6132KA Sittard

project

Nieuw (ongewijzigd t.o.v. bestaand)
Soutterrain

onderdeel

Horecaverunning proeflokaal

project nummer

T0.01

tekening no bouwdeel

Watersley Sports & Talentpark

Watersley 32

6132KA Sittard

opdrachtgever

tekenaar

datum

1:200, 1:1000

schaal

A3

formaat



**WATERSLEY
SPORTS & TALENTPARK**
STAY·GROW·PLAY