


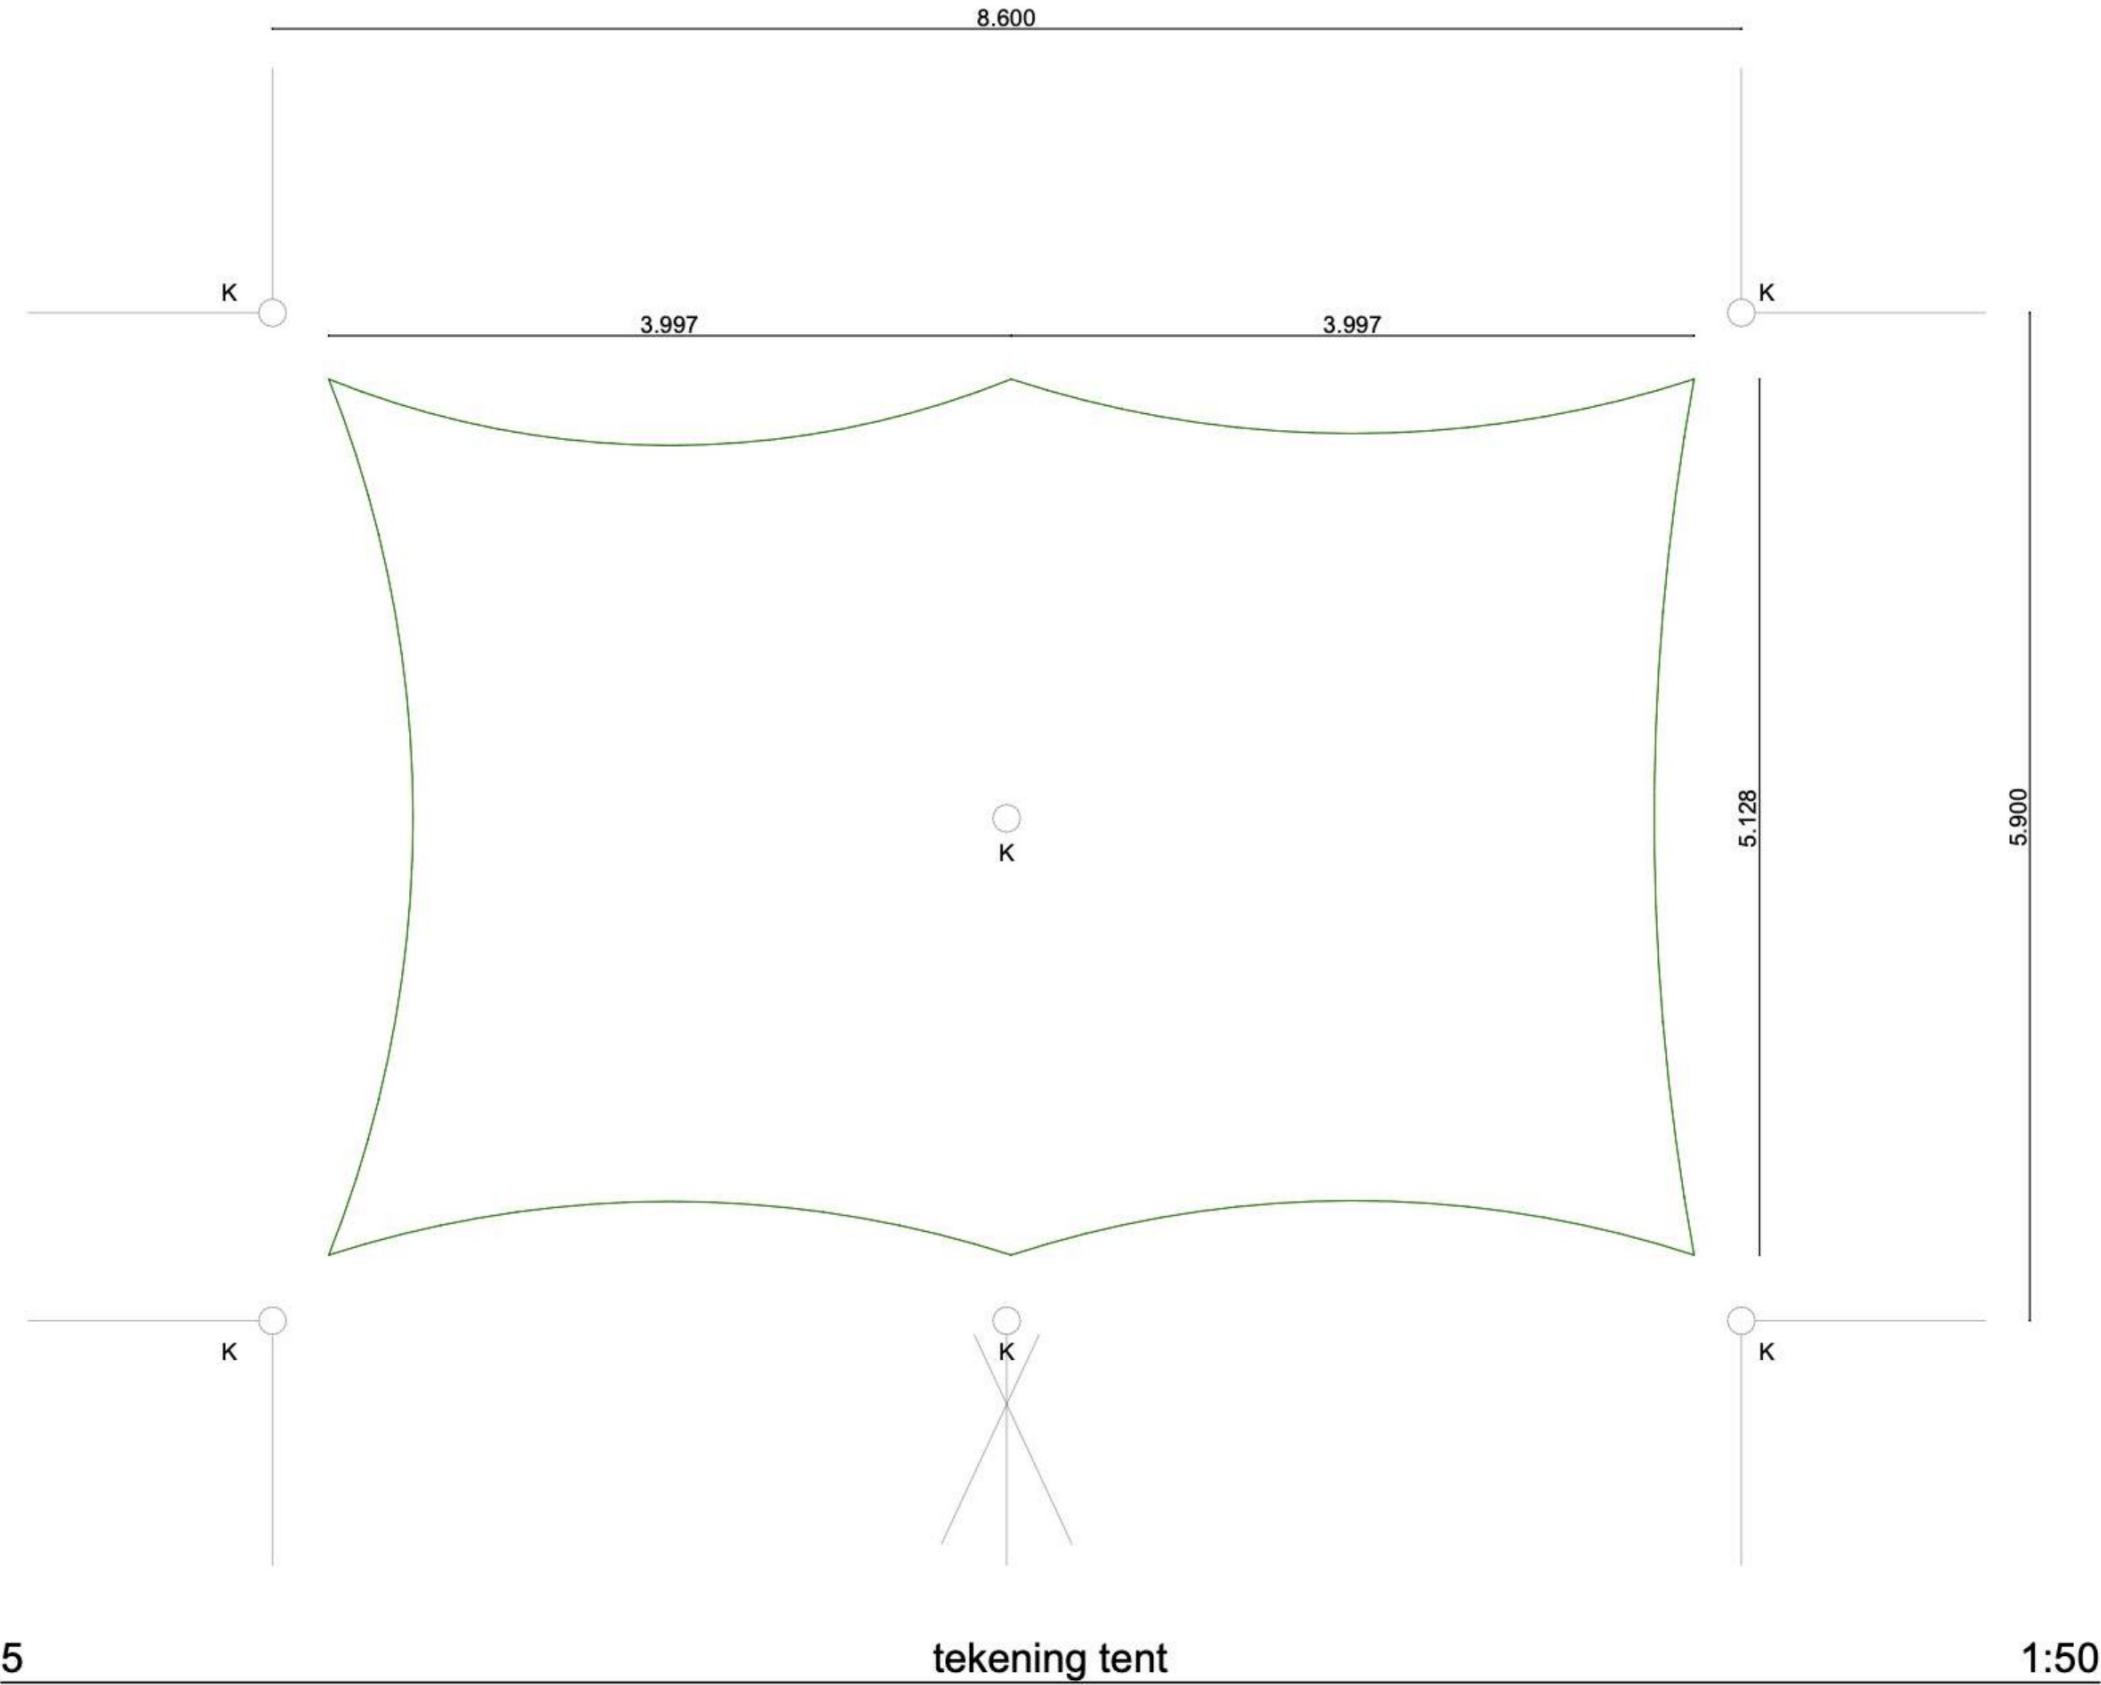

Proeflokaal Watersleyde
Watersley 1
6132KA Sittard

project

Nieuw
tekening tent

onderdeel

Horecaverunning proeflokaal

project nummer

T0.93

Watersley Sports & Talentpark
Watersley 32
6132KA Sittard

opdrachtgever

tekening no

bouwdeel

-

09-07-2021

tekenaar

datum

1:50

schaal

A3

formaat



OMGEVINGSVERGUNNING