


VERLEEND o.v.

Behoort bij besluit van
Burgemeester en Wethouders


Zaaknummer: 2021-009377
Documentnummer: 316fdc-4bef-4dc6
Datum besluit: 28-10-2024




Verticale Doorsnede

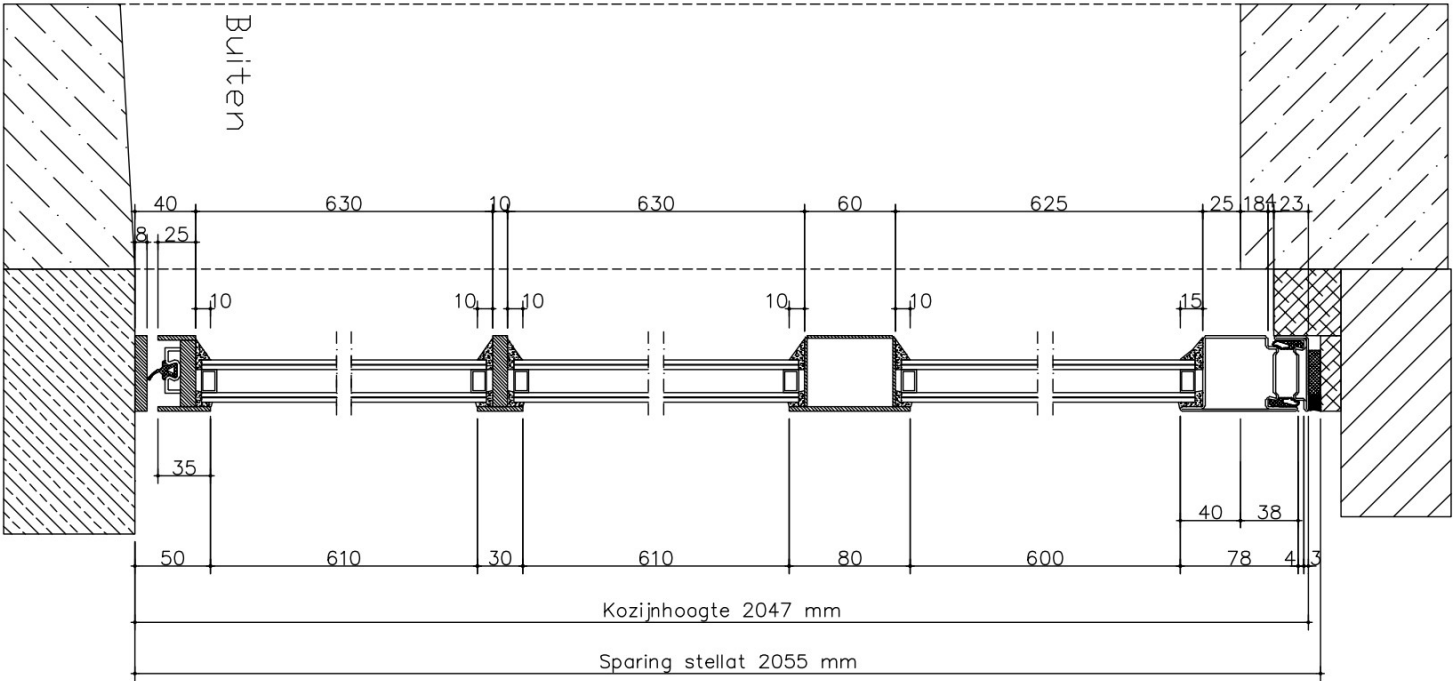


1x uitvoeren
Aanzicht van Buiten

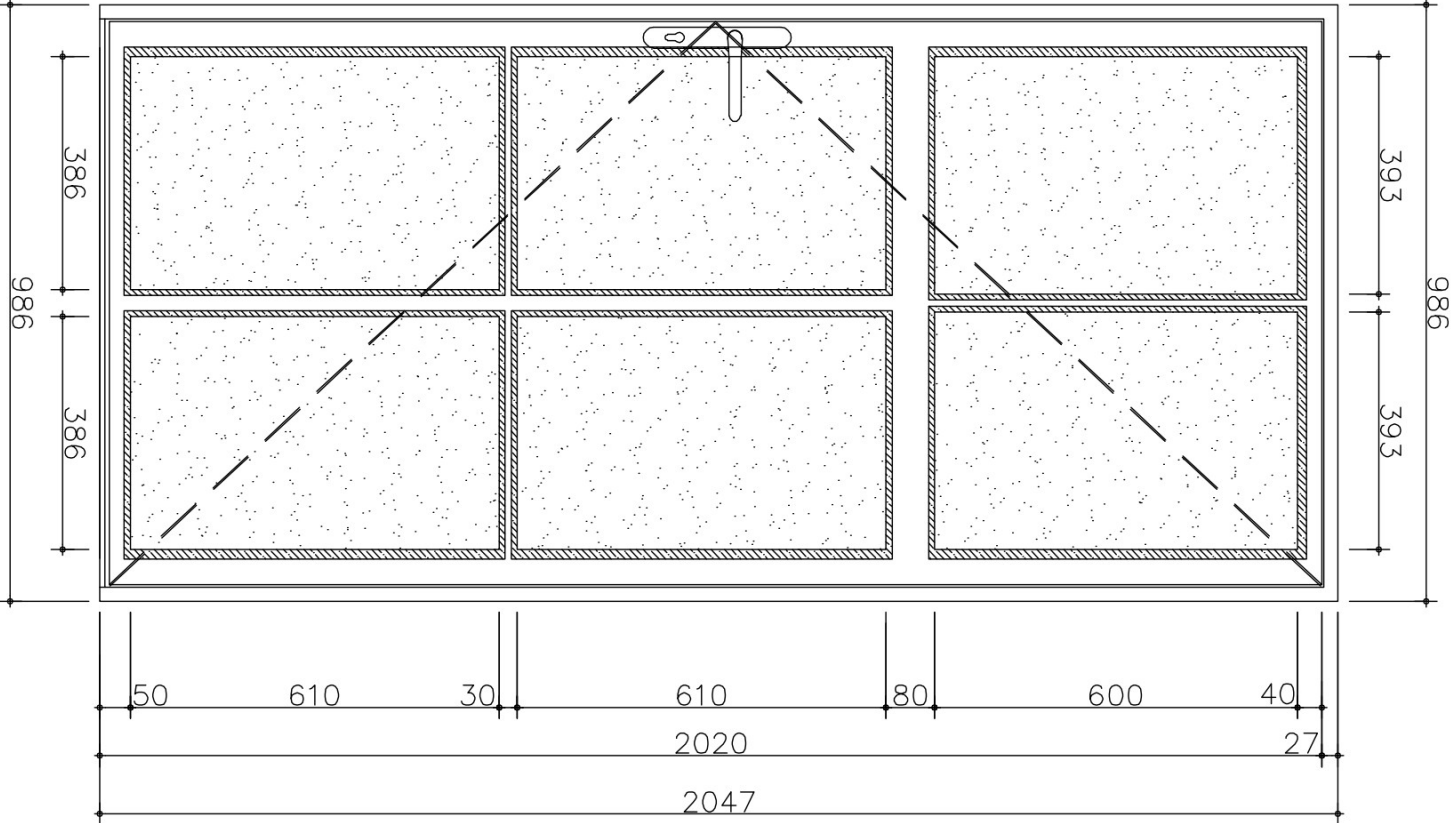

Horizontale Doorsnede

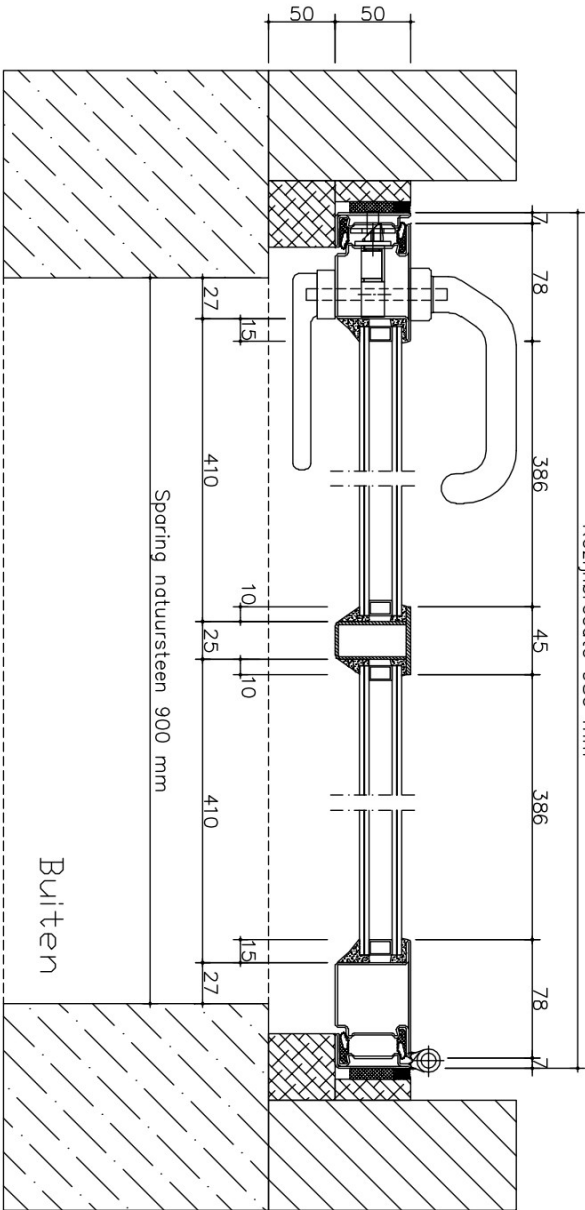

Horizontale Doorsnede

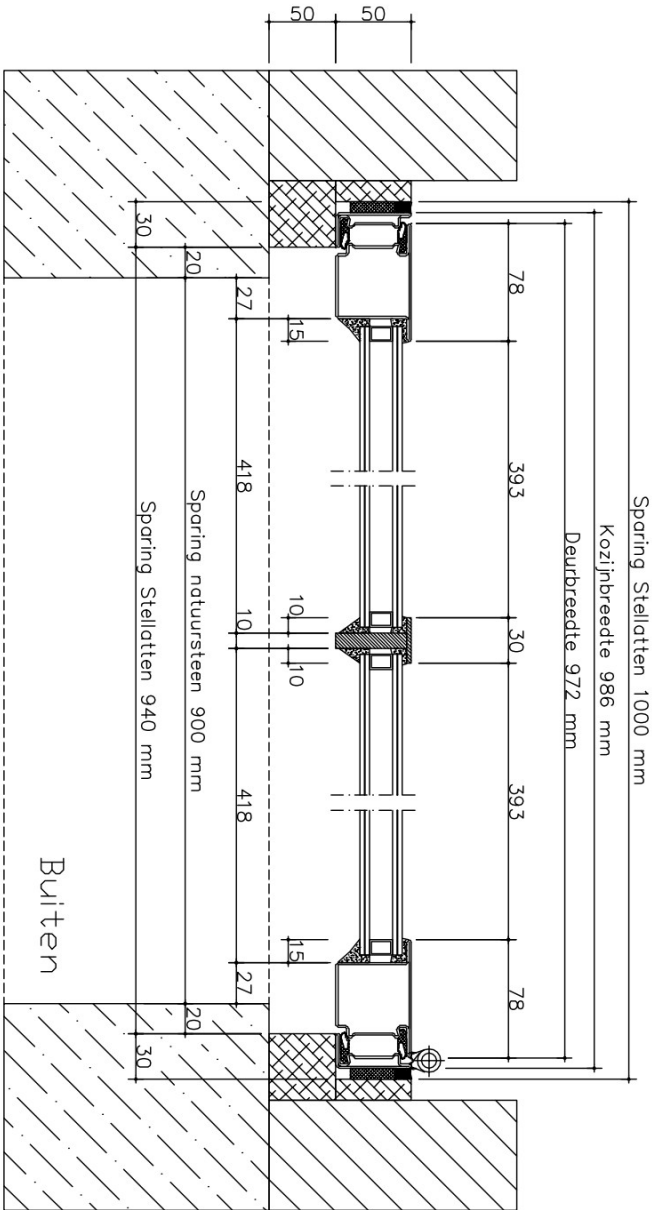

Systeem:	
Ongeïsoleerde staalprofielen van profielserie Forster Presto 50 XS	
Dubbele rubberdichting 915/54	
Hang- en Sluitwerk:	
1x Dag- en Nachtslot	
1x Aluminium rolluikkrak op langschild (buitenzijde)	
1x Aluminium deurkrak op langschild (binnenzijde)	
3x aanlasscharnieren met messing pen AMS 16/20 lengte 100 mm	
Beglazing:	
HR+ 2-zijdig gelaaagd veiligheidsglas 33.1-15 -33.1 dikte=25mm	
Rondom gekit met Monustop Kleur Wit	
Bouwaansluiting:	
Demontage en aanbrengen houten stellatten (door derden)	
Bouwschuim en rondom afgekit	
Silicone Ottoseal S70 (wit) voor natuursteen	
Conservering:	
Kozijn en deur gepeoedercoat in RAL 9010 zijdeglaans (wit)	

rev.	datum	getek.	gecontr.	opmerking
3				
2				
1	27-07-2021			Maatvoering aangepast
0	06-07-2021			Voorstel

Industriestraat 27
6135 KG SITTARD
T 046 451 03 73
F 046 452 55 49
www.vahsen.nl

werk		Klooster Watersleij		getekend	
opdr. gev		Heer en Huis		school	A3 details 1:5
onderdeel		Stalen Deur		blad nr.	01
				revisie	1
				werknr.	21-0875