



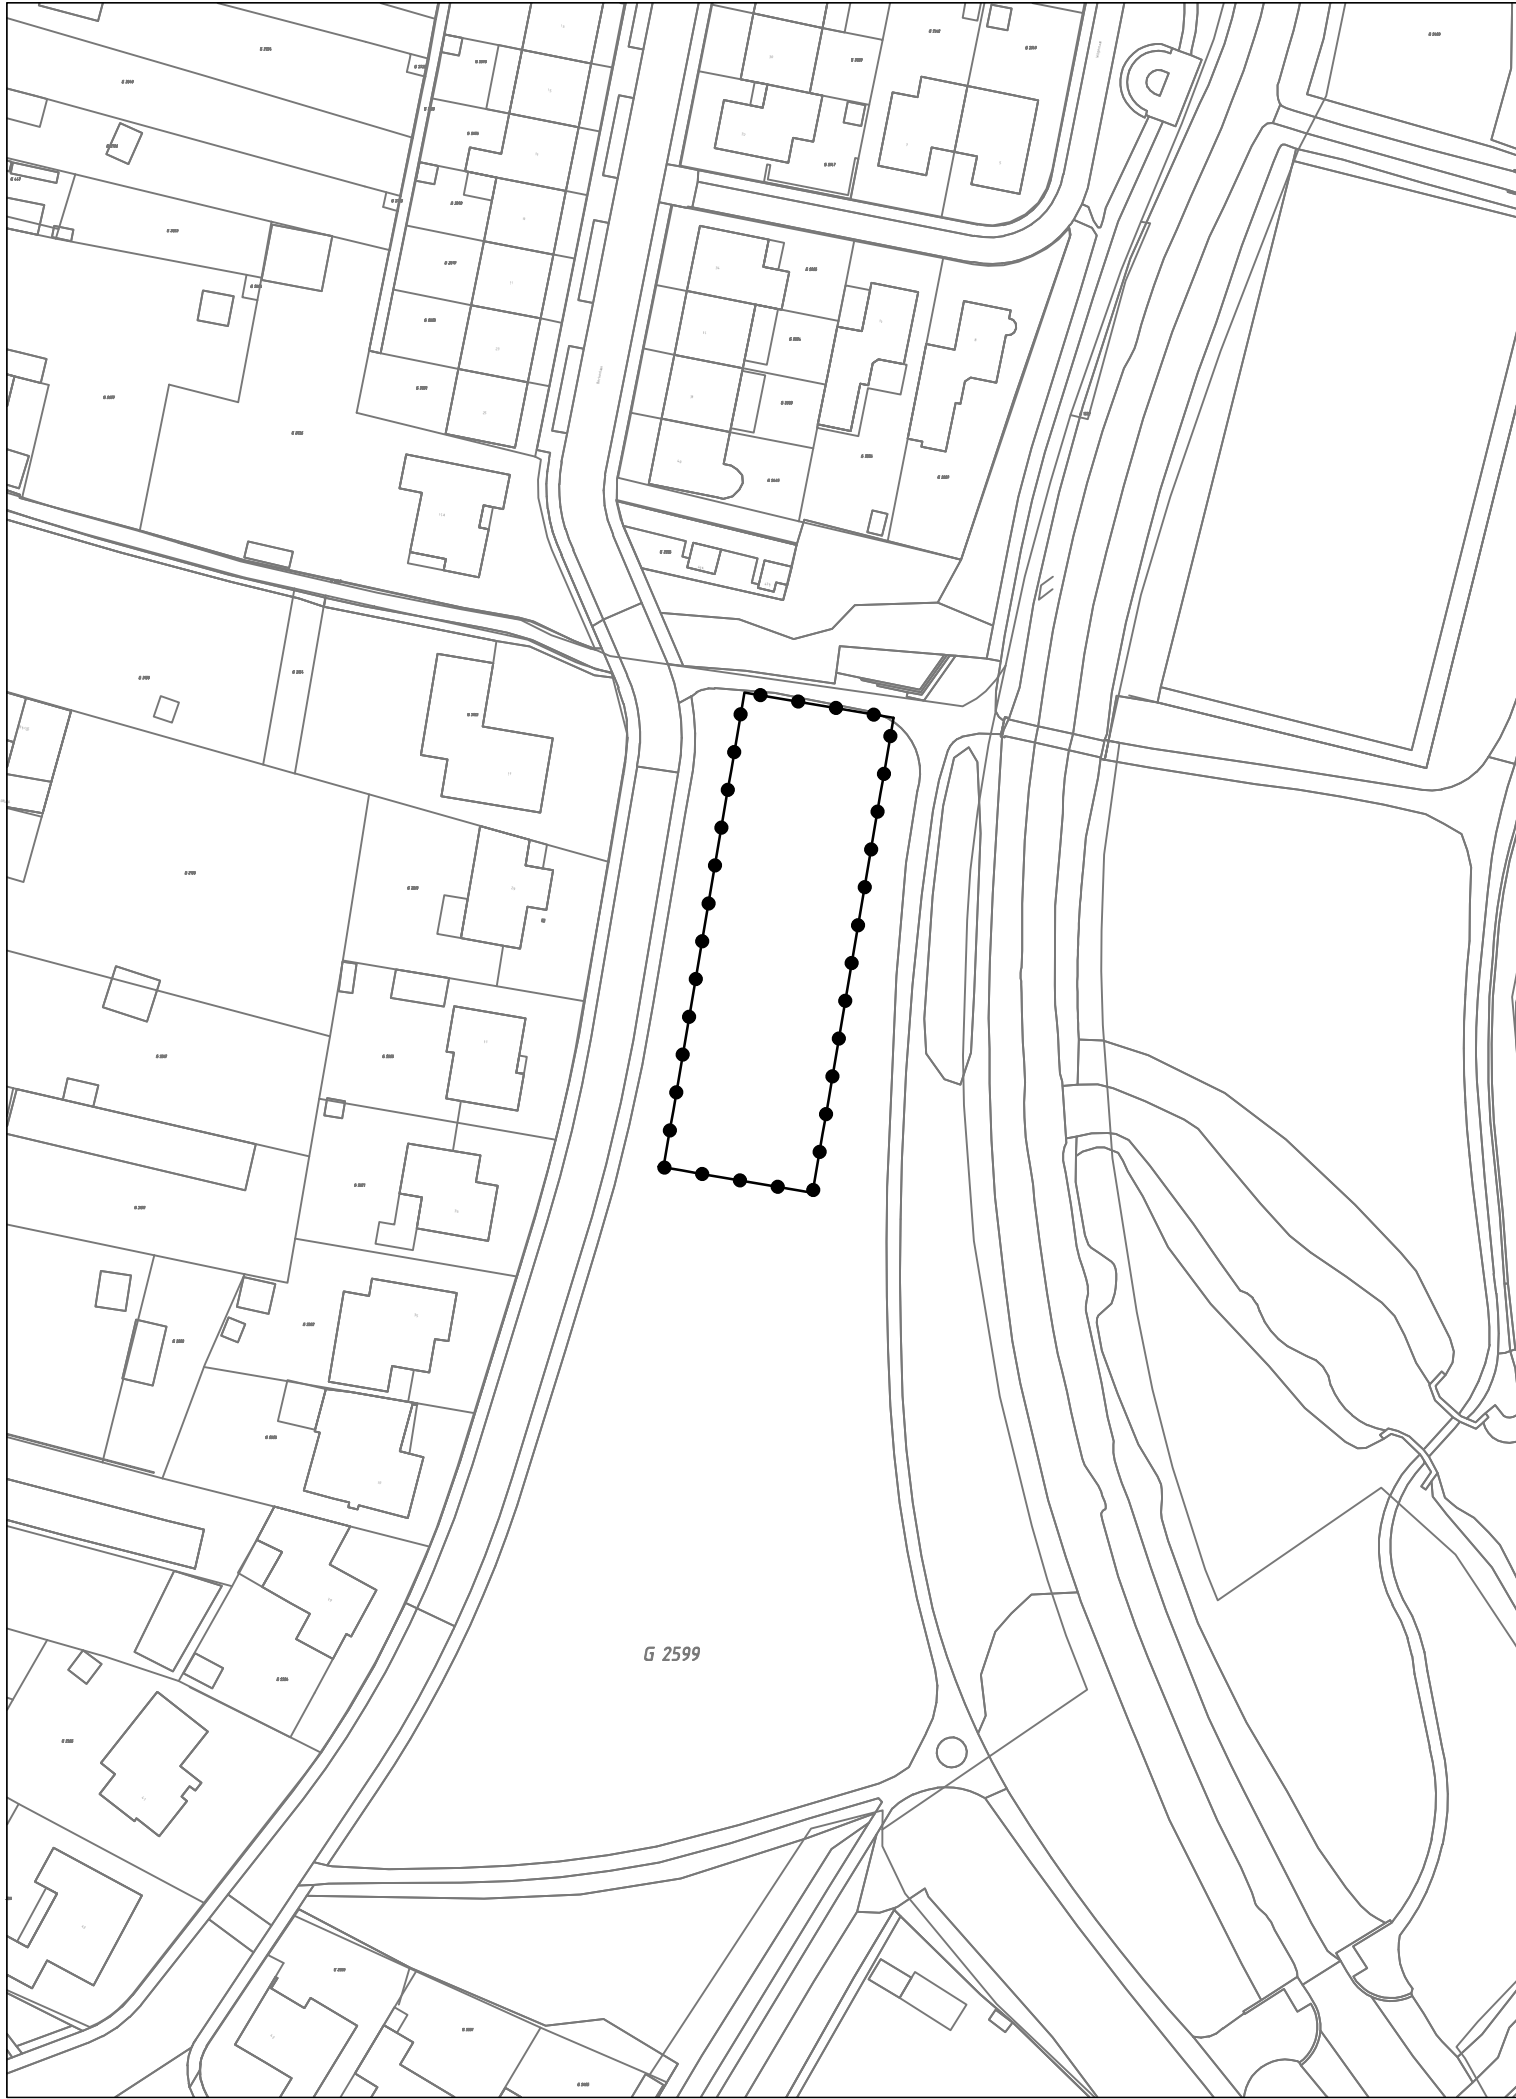

GEBIED OMGEVINGSVERGUNNING

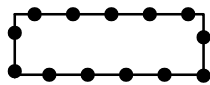


Omgevingsvergunning t.b.v. de realisatie van een bergbezinkbassin aan de Berkenlaan in Sittard

Gewijzigd :
Gewijzigd :

Omgevingsvergunning t.b.v. de realisatie van een bergbezinkbassin aan de Berkenlaan in Sittard
Gemeente Sittard - Geleen



Planstatus : ontwerp
Vastgesteld :
Datum : 04.10.2019
Schaal : 1:1000
Projectnummer : VPA 2018.12-02

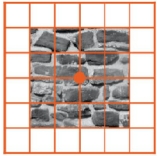

vandewall
planologisch advies

NL.IMRO.1883.PB02Corioglana20-ON01