



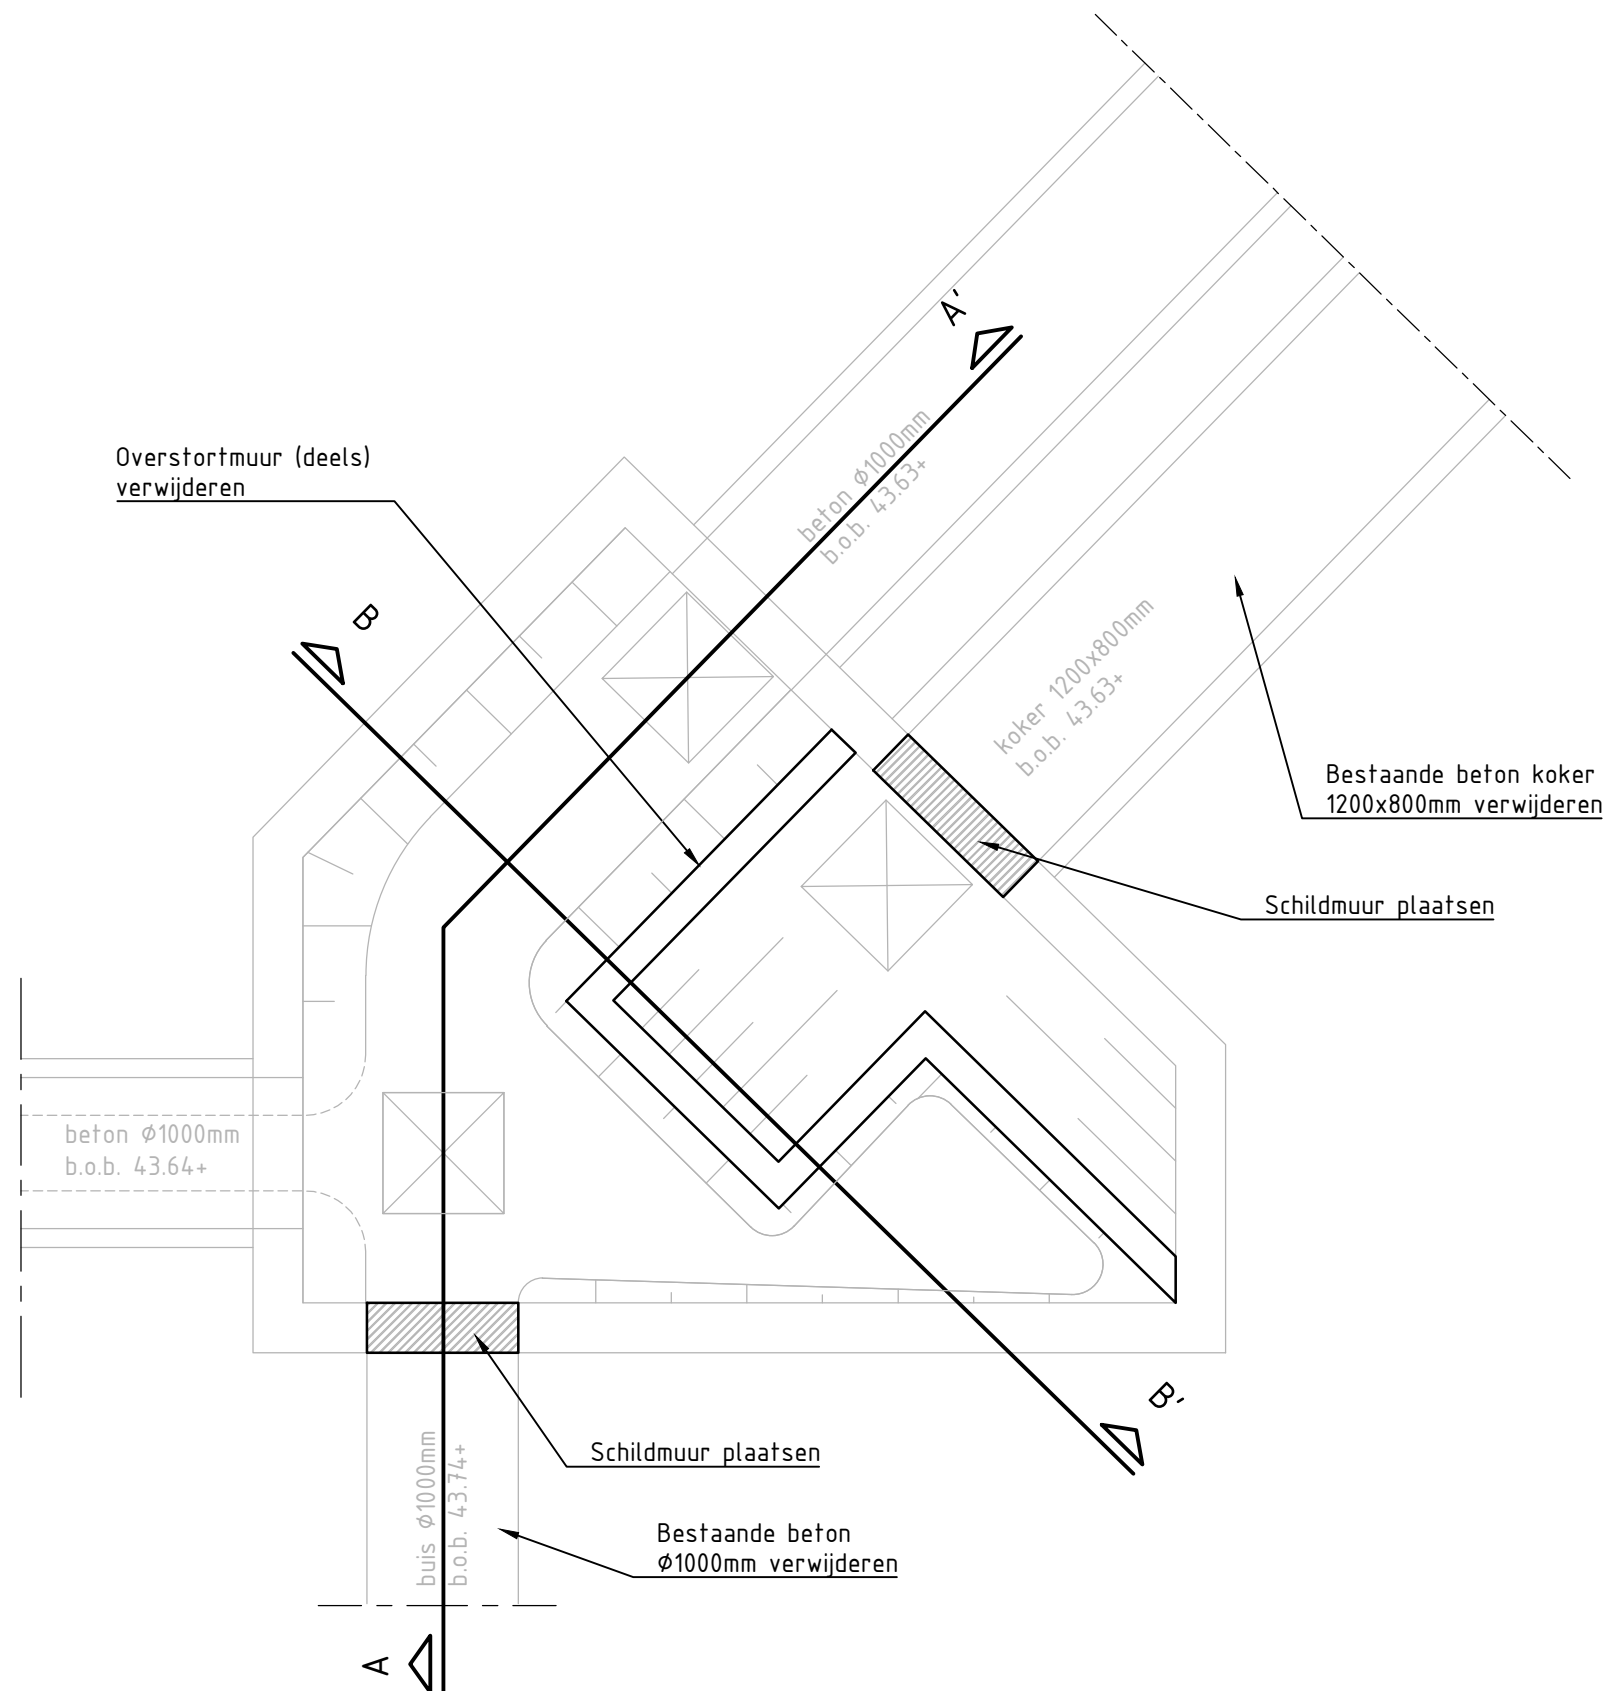


Bovenaanzicht

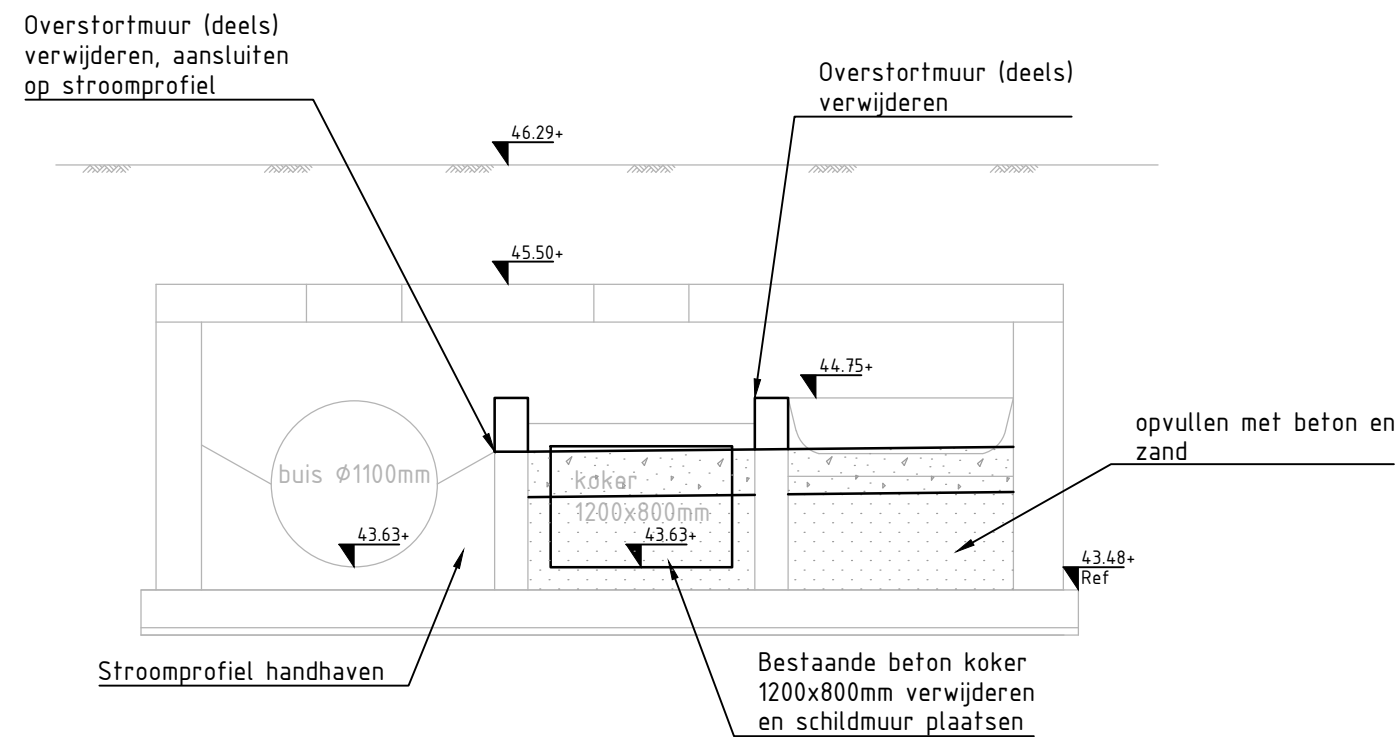


Doorsnede B-B'


Detail 1 : Bestaande put 12188 getekend op basis van revisie
Schaal 150

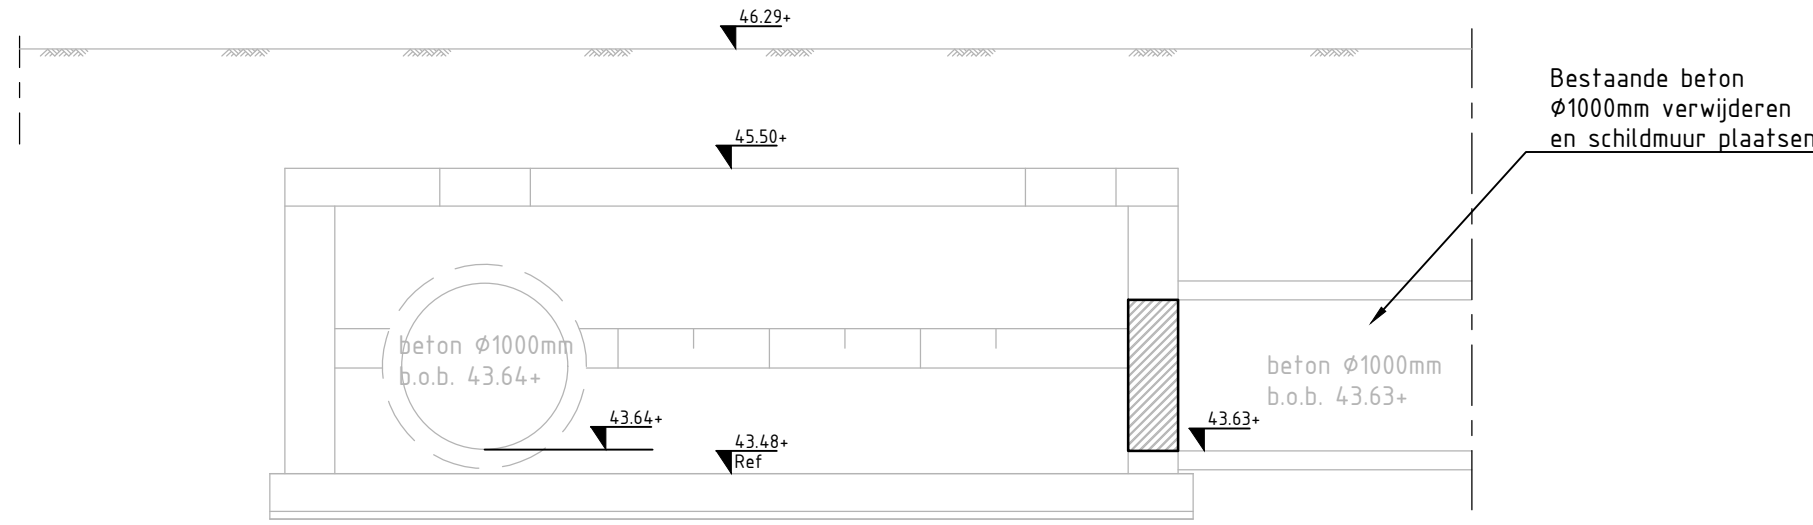

Doorsnede A-A'

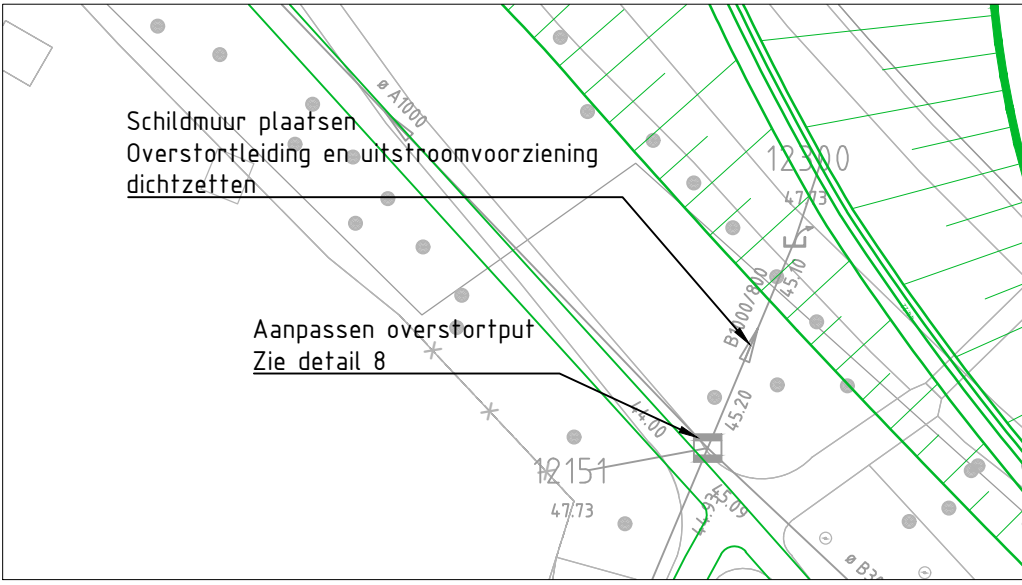


Put 12151
Schaal 1:500

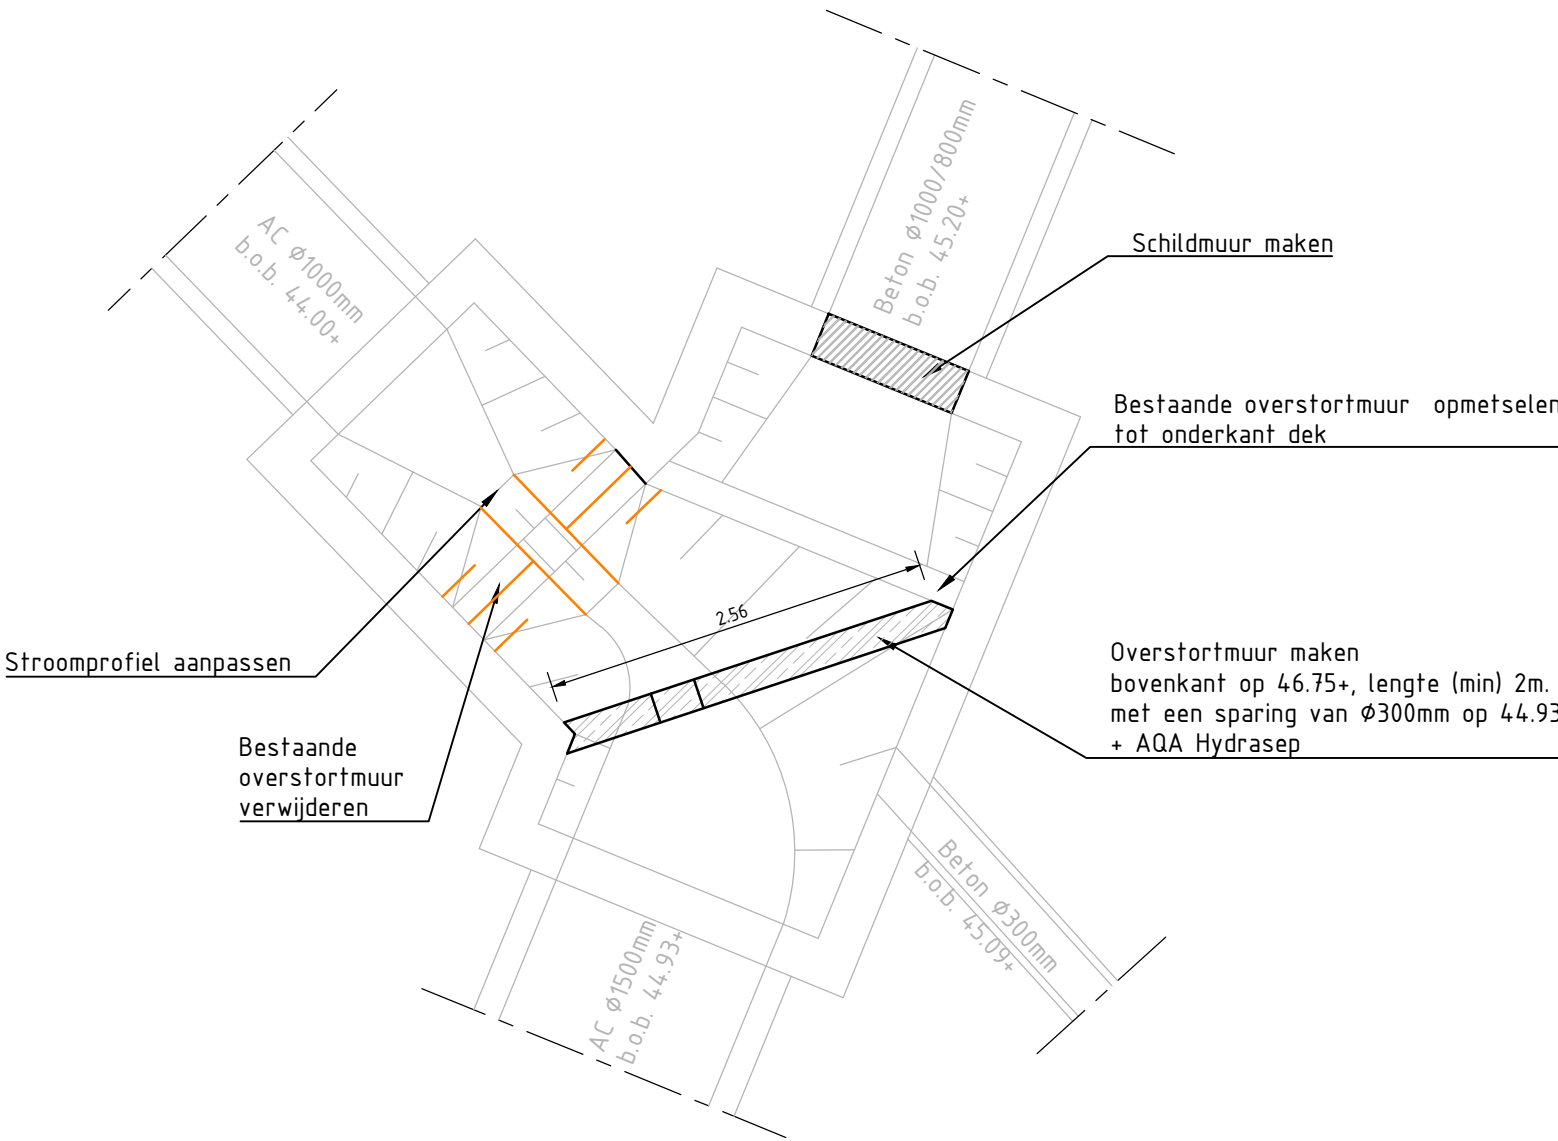


Bovenaanzicht

Detail 8 : Bestaande put 12151 getekend op basis van revisie
Schaal 150

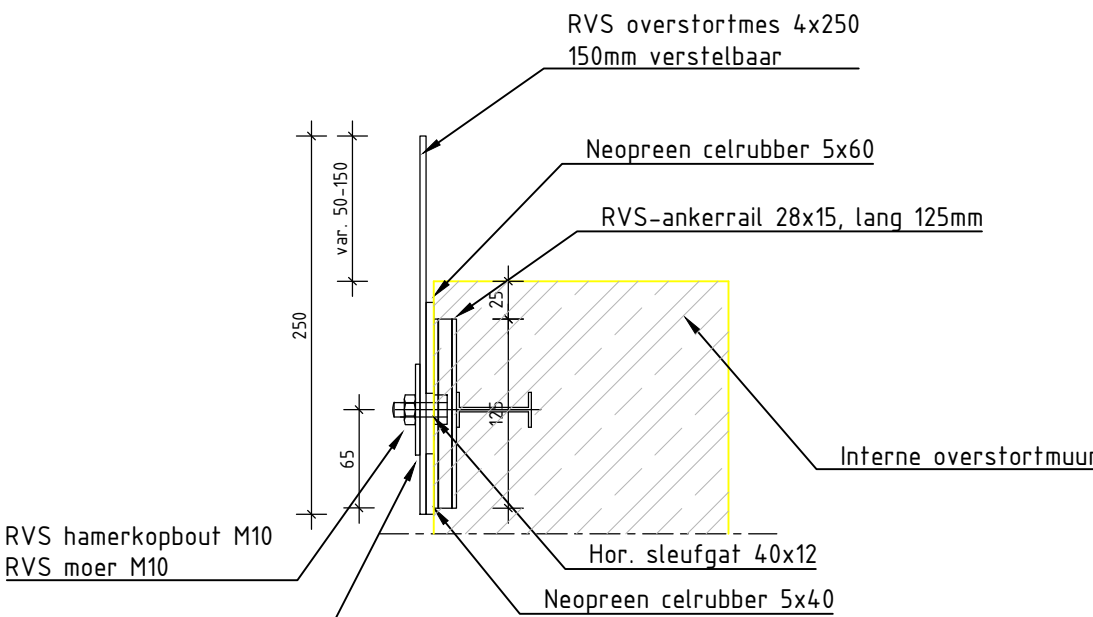

Doorsnede X-X'
Detail 2 : Interne overstormmuur
Schaal 1:5

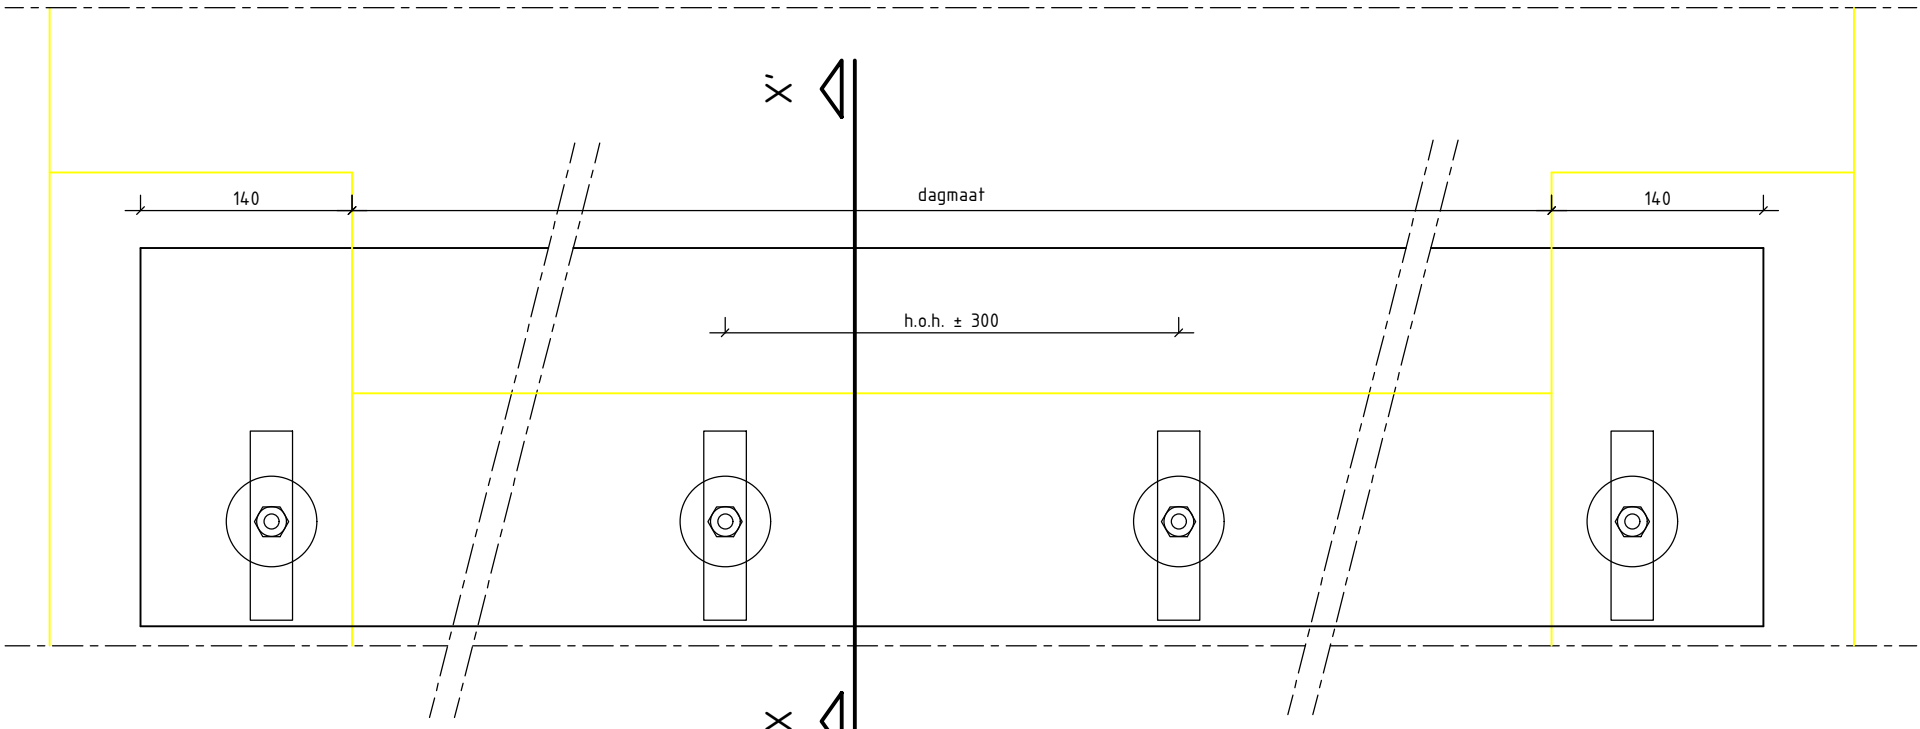

Vooraanzicht

E	Locatie en afmetingen BBB en overstortput	18-04-2019	E.B	x	x
D	Aanpassing na opmerkinge Gemeente	28-01-2019	PM	PP	RvD
C	Definitief ontwerp	05-11-2018	PR	RvD	RvD
B	Roodaanspassing n.a.v. contour riooddekking	02-10-2019	PR	RvD	RvD
A	Aanpassing n.a.v. opmerkingen Gemeente 12-09-2018	13-09-2018	PR	PP	RvD
Rev	Omschrijving	Datum rev.	Get.	Gec.	Goedg.

Maten in meters, tenzij anders aangegeven
Materialen in millimeters
Hoogtematen in meters t.o.v. N.A.P.

DEFINITIEF

Opdrachtgever

Gemeente Sittard-Geleen

Project

Bergbezinkbassin Berkenlaan

Onderdeel

Definitief ontwerp : Details

Projectnummer

359398

Tekeningnummer

359398-T02-ONT-D06-L04

Versie

Datum van uitgave

13-09-2018

Ontwerpfase

DO

Contractnummer

Blad

L04

Van

Schaal

1:100/50/5

Formaat

A1

Kantoor

Eindhoven

Get.

PM

Get.

PP

Acc.

RvD

www.sweco.nl

© Sweco Nederland B.V. Alle rechten voorbehouden

SWECO

359398-T02-ONT-D06