



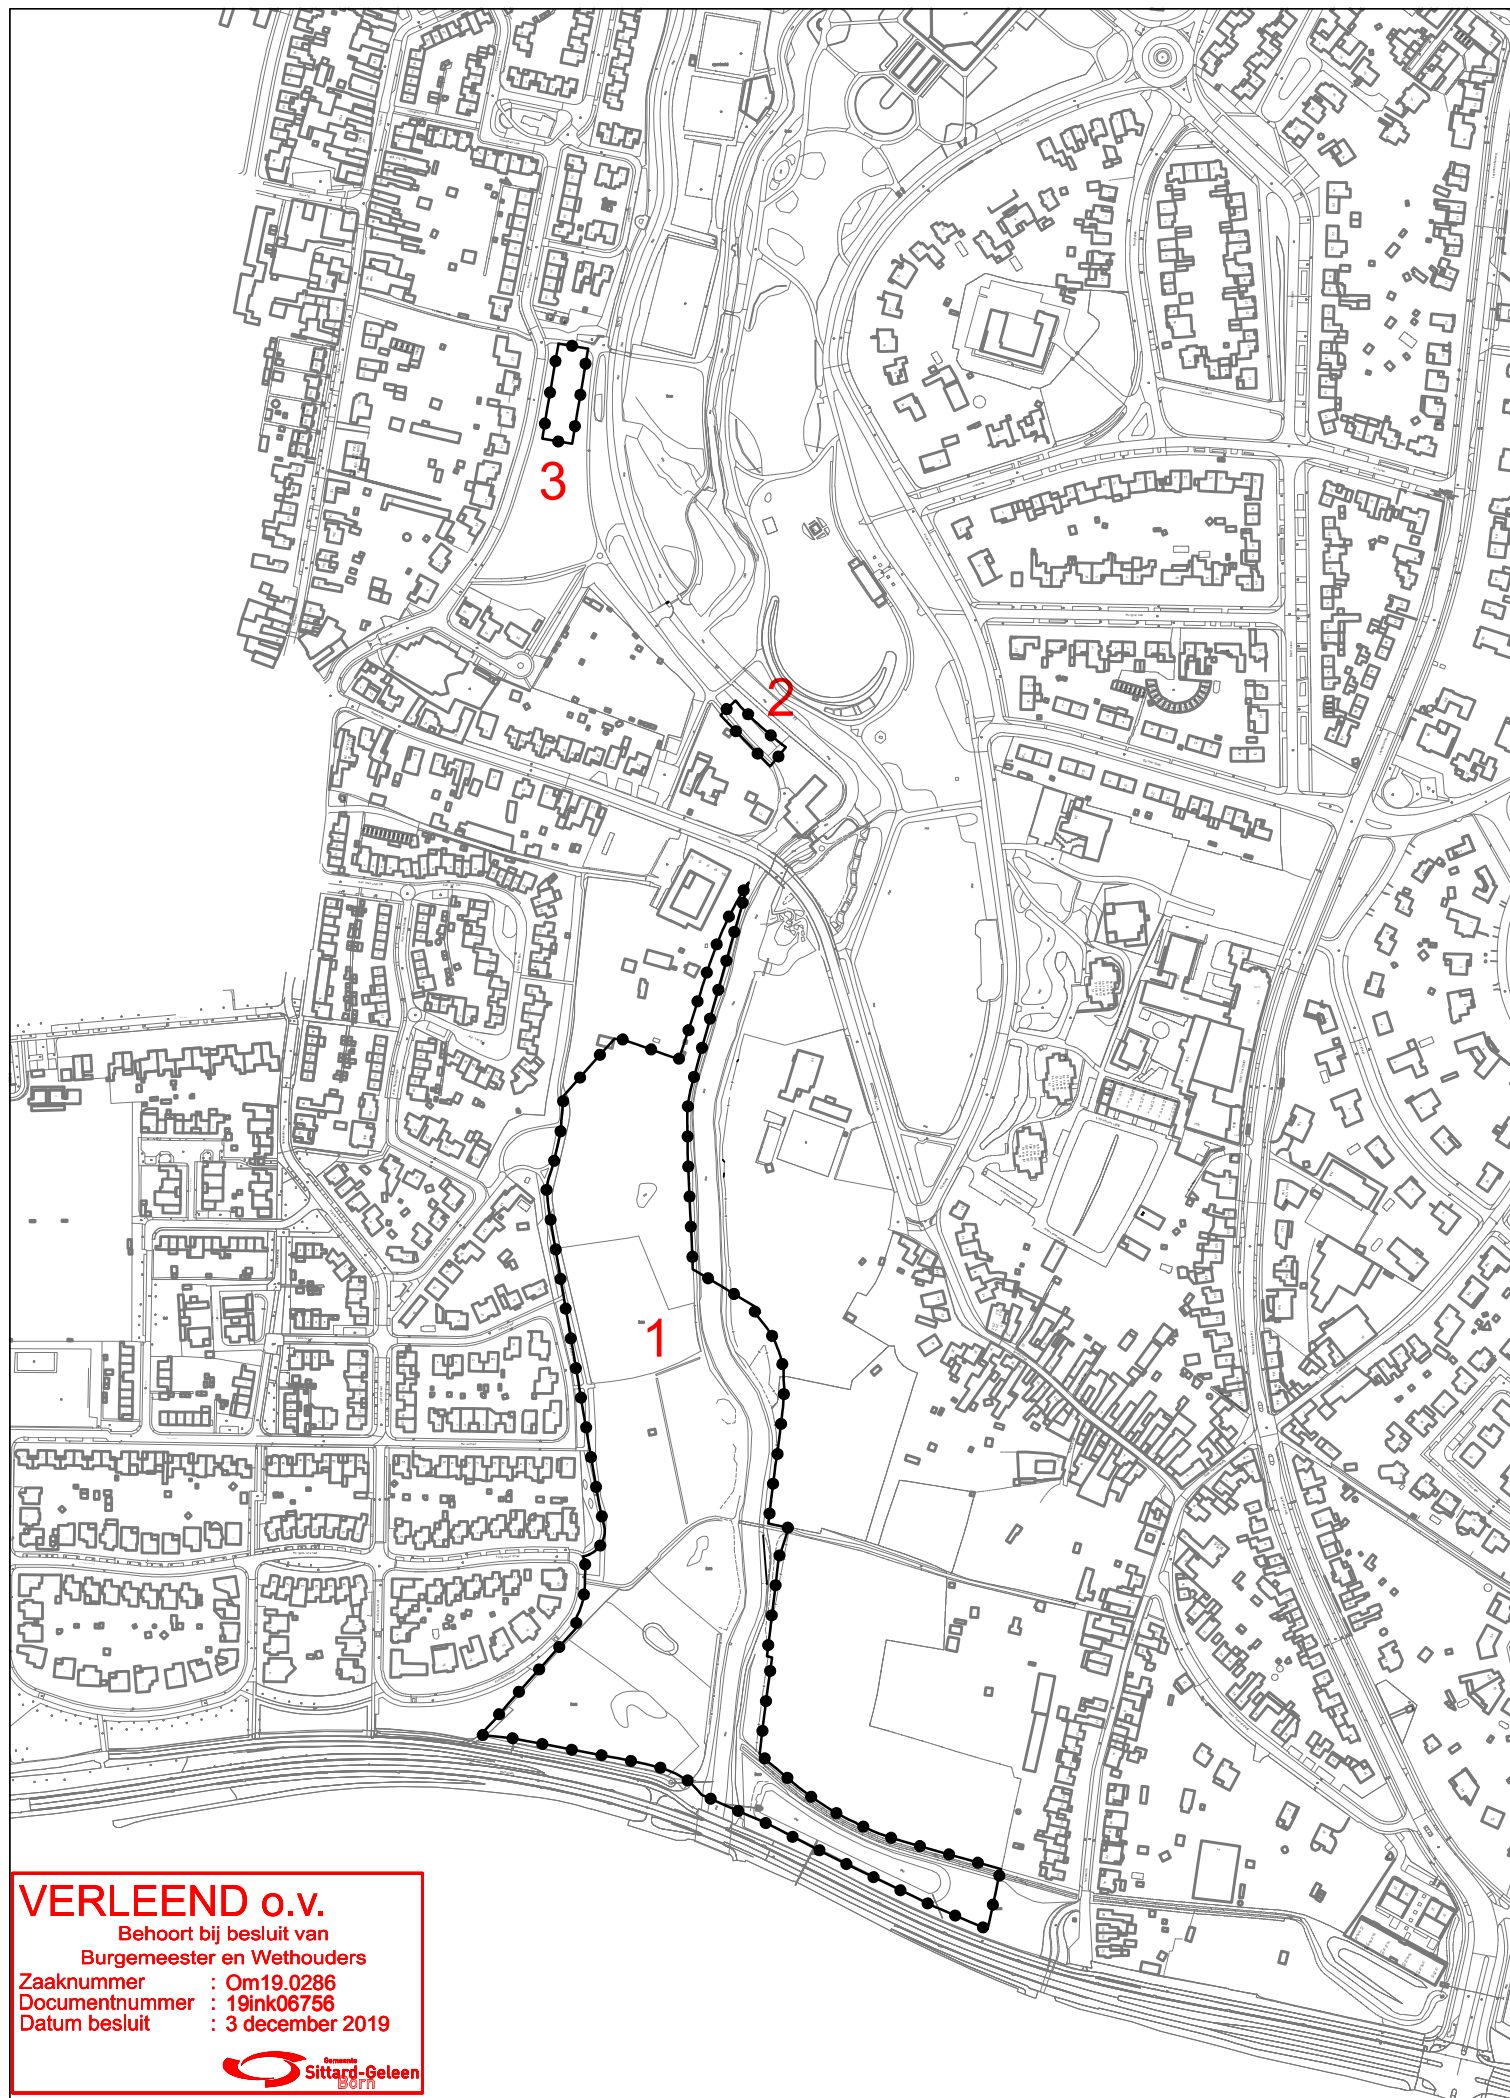

VERLEEND o.v.
Behoort bij besluit van
Burgemeester en Wethouders
Zaaknummer : Om19.0286
Documentnummer : 19ink06756
Datum besluit : 3 december 2019

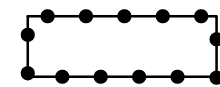

GEBIED OMGEVINGSVERGUNNING




Omgevingsvergunning t.b.v. het inrichten van de Geleenbeek
(Corio Glana Highlight 20) in Sittard

Gewijzigd :

Gewijzigd : 26.04.2019

Omgevingsvergunning t.b.v. het herinrichten van de Geleenbeek
(Corio Glana Highlight 20) in Sittard

Gemeente Sittard - Geleen

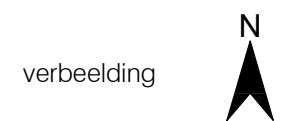


Planstatus : ontwerp

Vastgesteld :

Datum : 23.11.2018

Schaal : 1:5000

Projectnummer : VPA 2018.12

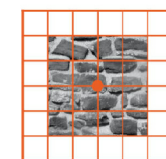

vandewall
planologisch advies

NL.IMRO.1883.PBCorioglana20-ON01