



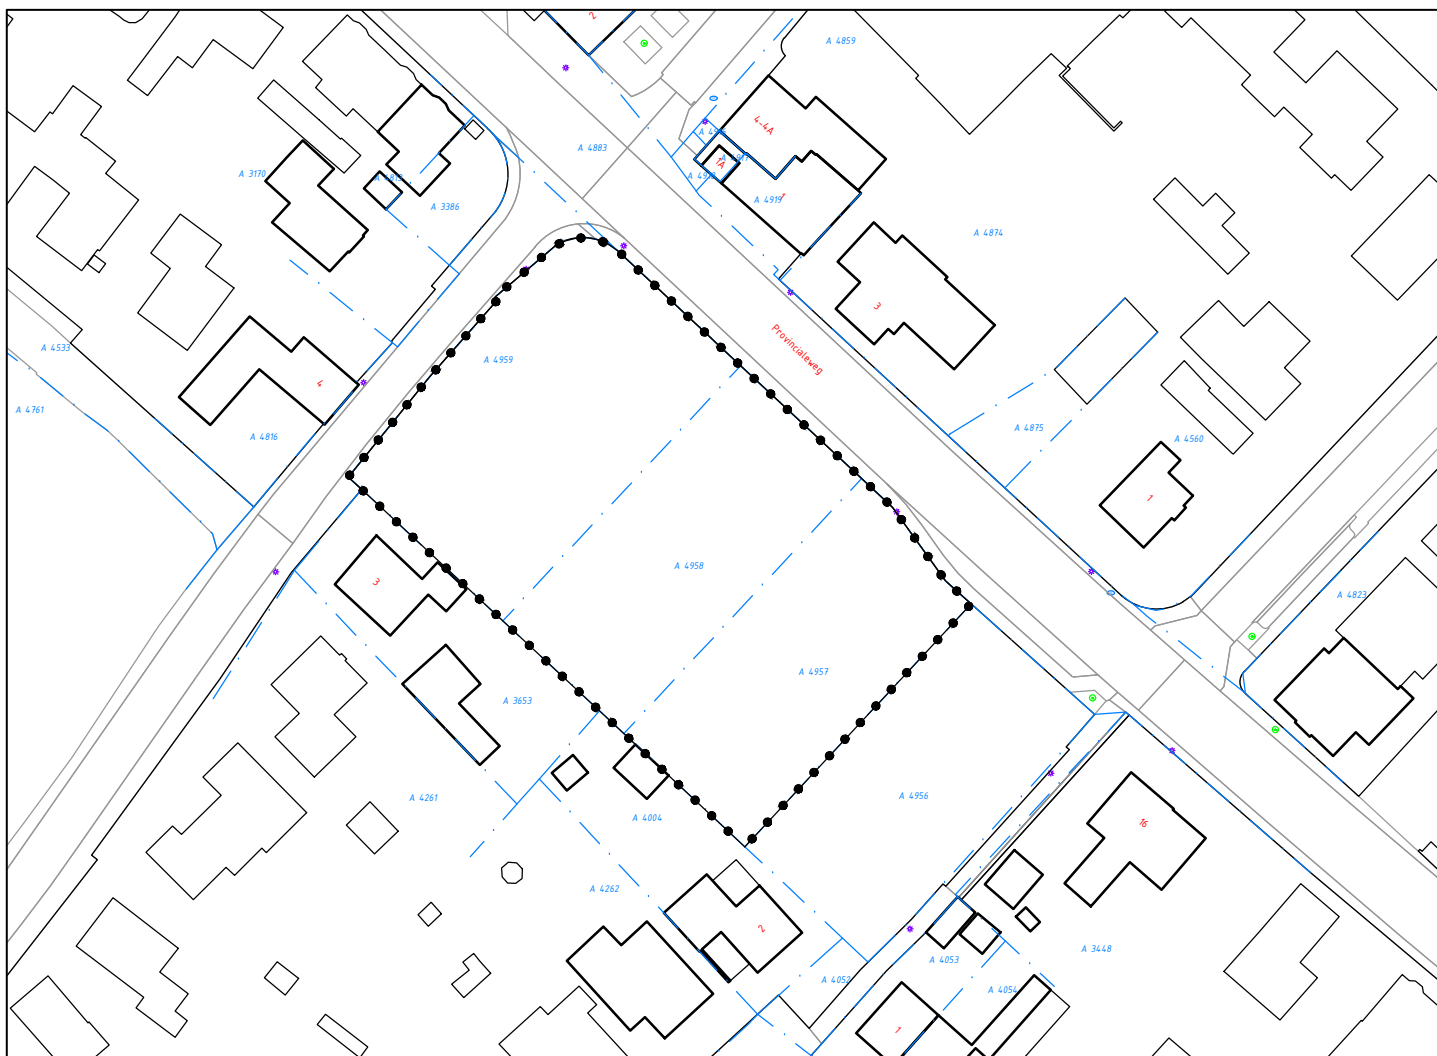

Besluitvlak

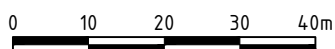

GEONIUS



Geonius Infra
De Asselen Kuil 10
6161 RD Geleen
+31 (0) 88 1300 600



project

Ruimtelijke onderbouwing woningen
Bovenstraat - Provincialeweg Limbricht

onderdeel

NL.IMRO.1883.PBBovenstraat-ON01
Besluitvlak

getekend

JvS

paraaf

formaat

A4

vrijgegeven

paraaf

opdrachtgever

Sonar Bouwtechniek bv
Guus Henssen Diensten bv

status

Definitief

datum uitgave

10-07-2020

schaal

1:1000

blad

1 / 1

projectnummer

CA200032.011

documentsoort

TEKENING

tekening nummer

200031.011-R01

versie

1.0