



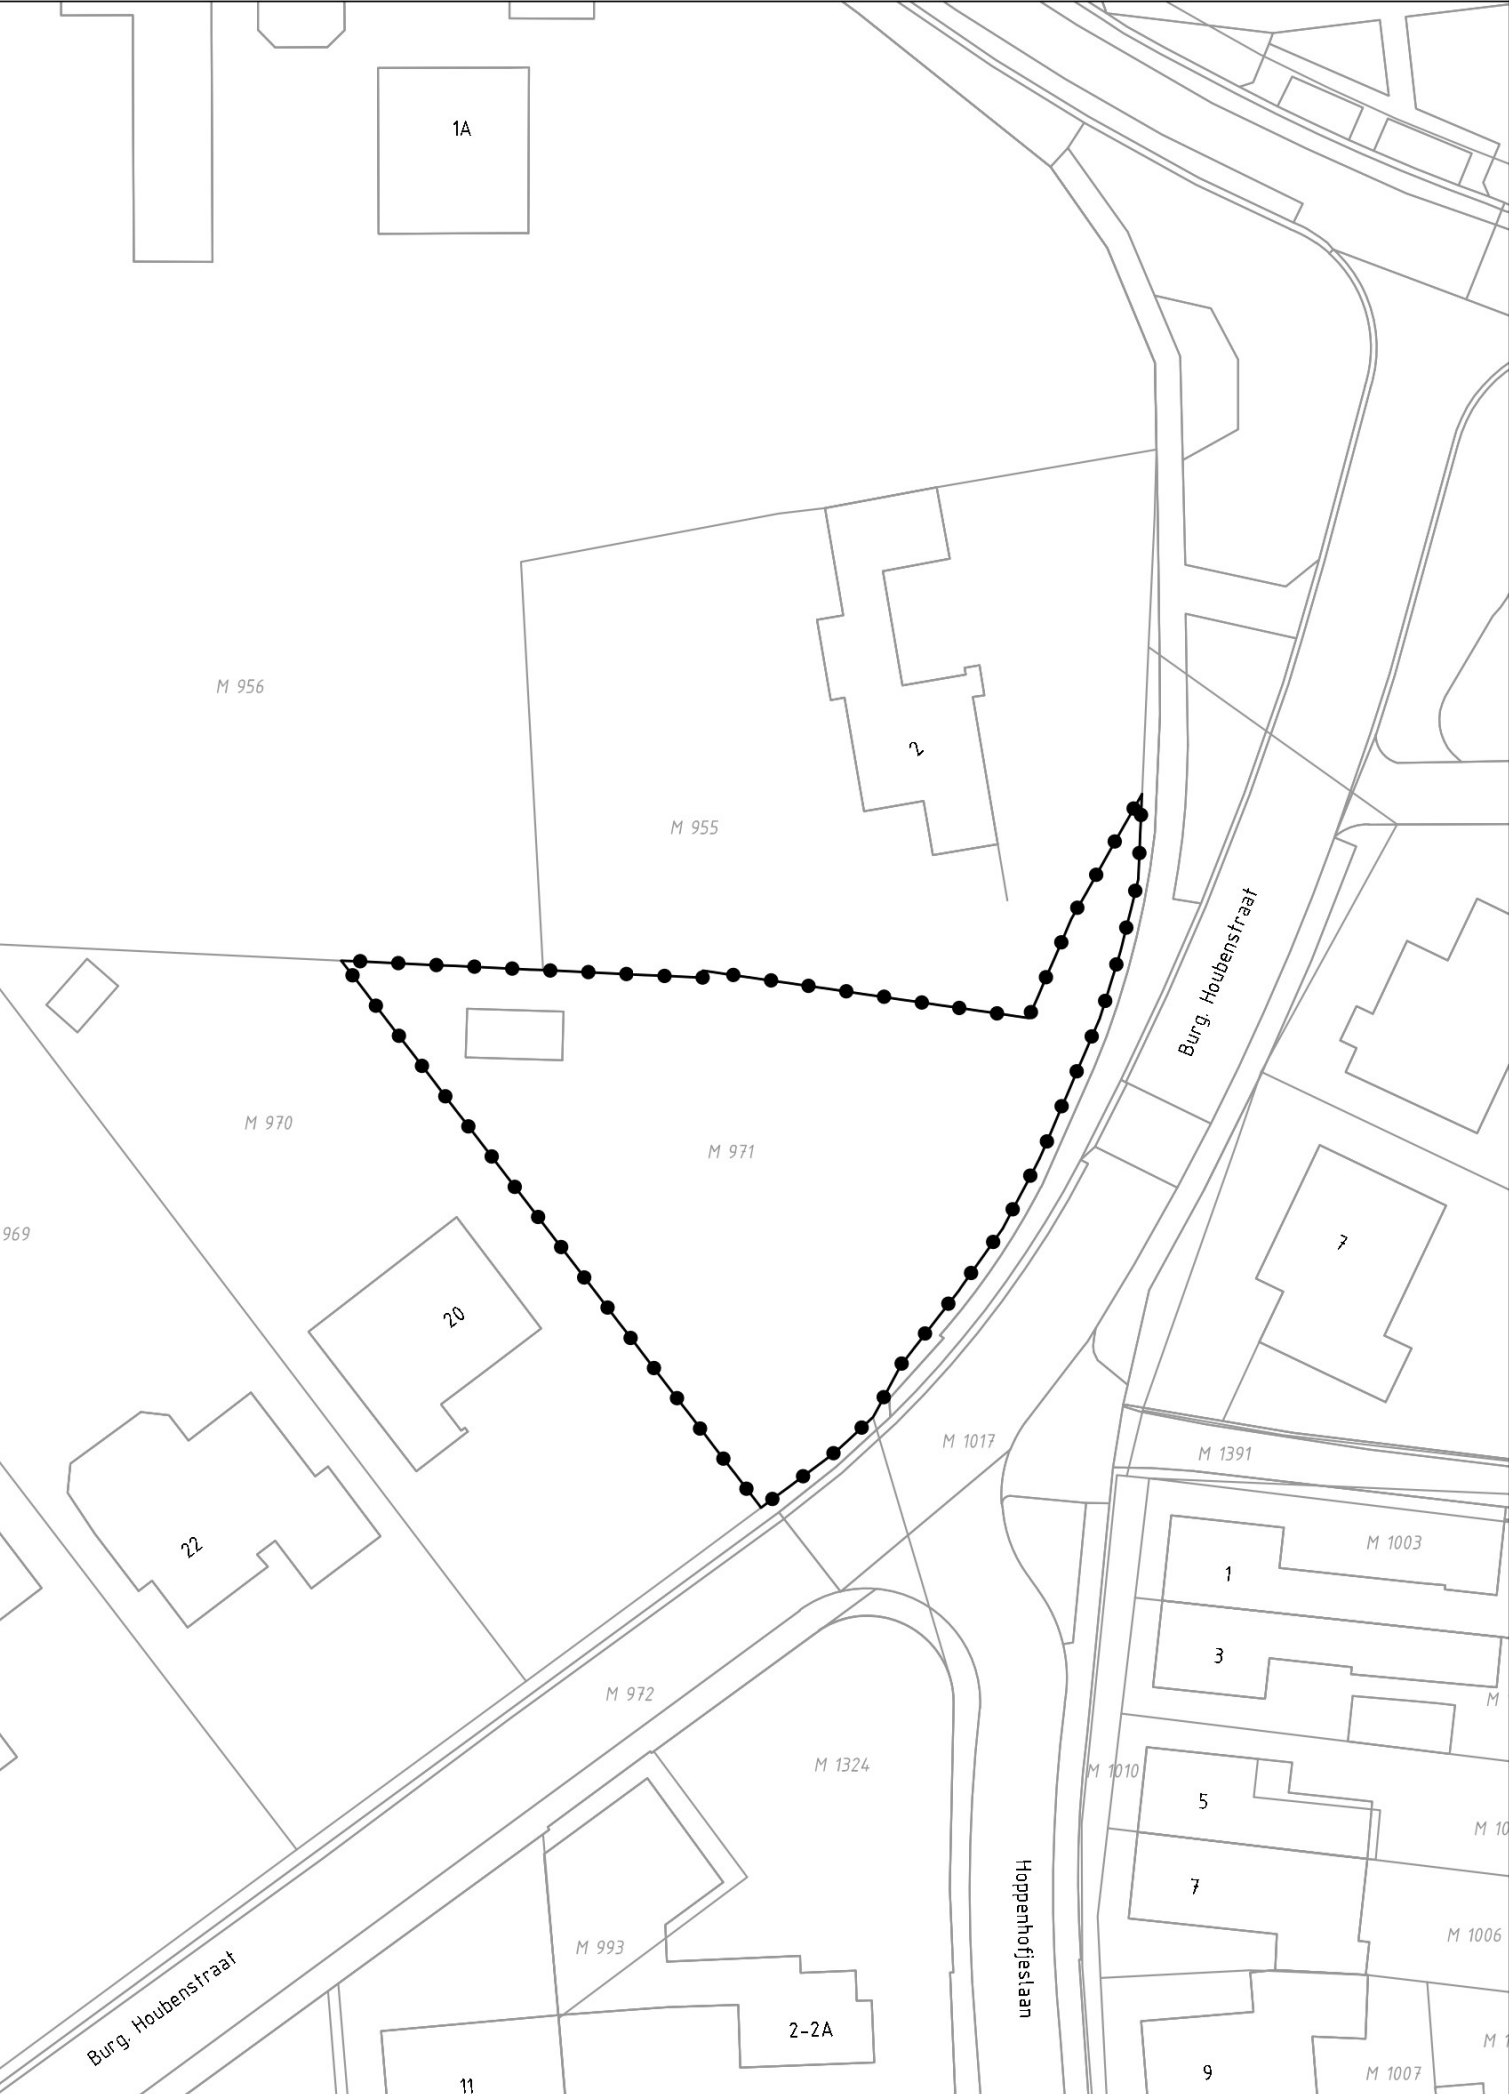

GEBIED OMGEVINGSVERGUNNING

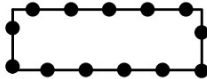

Omgevingsvergunning t.b.v. de realisering van twee ecologische levensloopbestendige woningen aan de Burgemeester Houbenstraat ong. in Papenhoven

Gewijzigd :
Gewijzigd : 10.04.2024

Omgevingsvergunning t.b.v. de realisering van twee ecologische levensloopbestendige woningen aan de Burgemeester Houbenstraat ong. in Papenhoven

Gemeente Sittard - Geleen

verbeelding



Planstatus : ontwerp
Vastgesteld :
Datum : 23.11.2023
Schaal : 1:500
Projectnummer : VPA 2023.47



vandewall
planologisch advies

NL.IMRO.1883.PBxxxxxx-ON01