



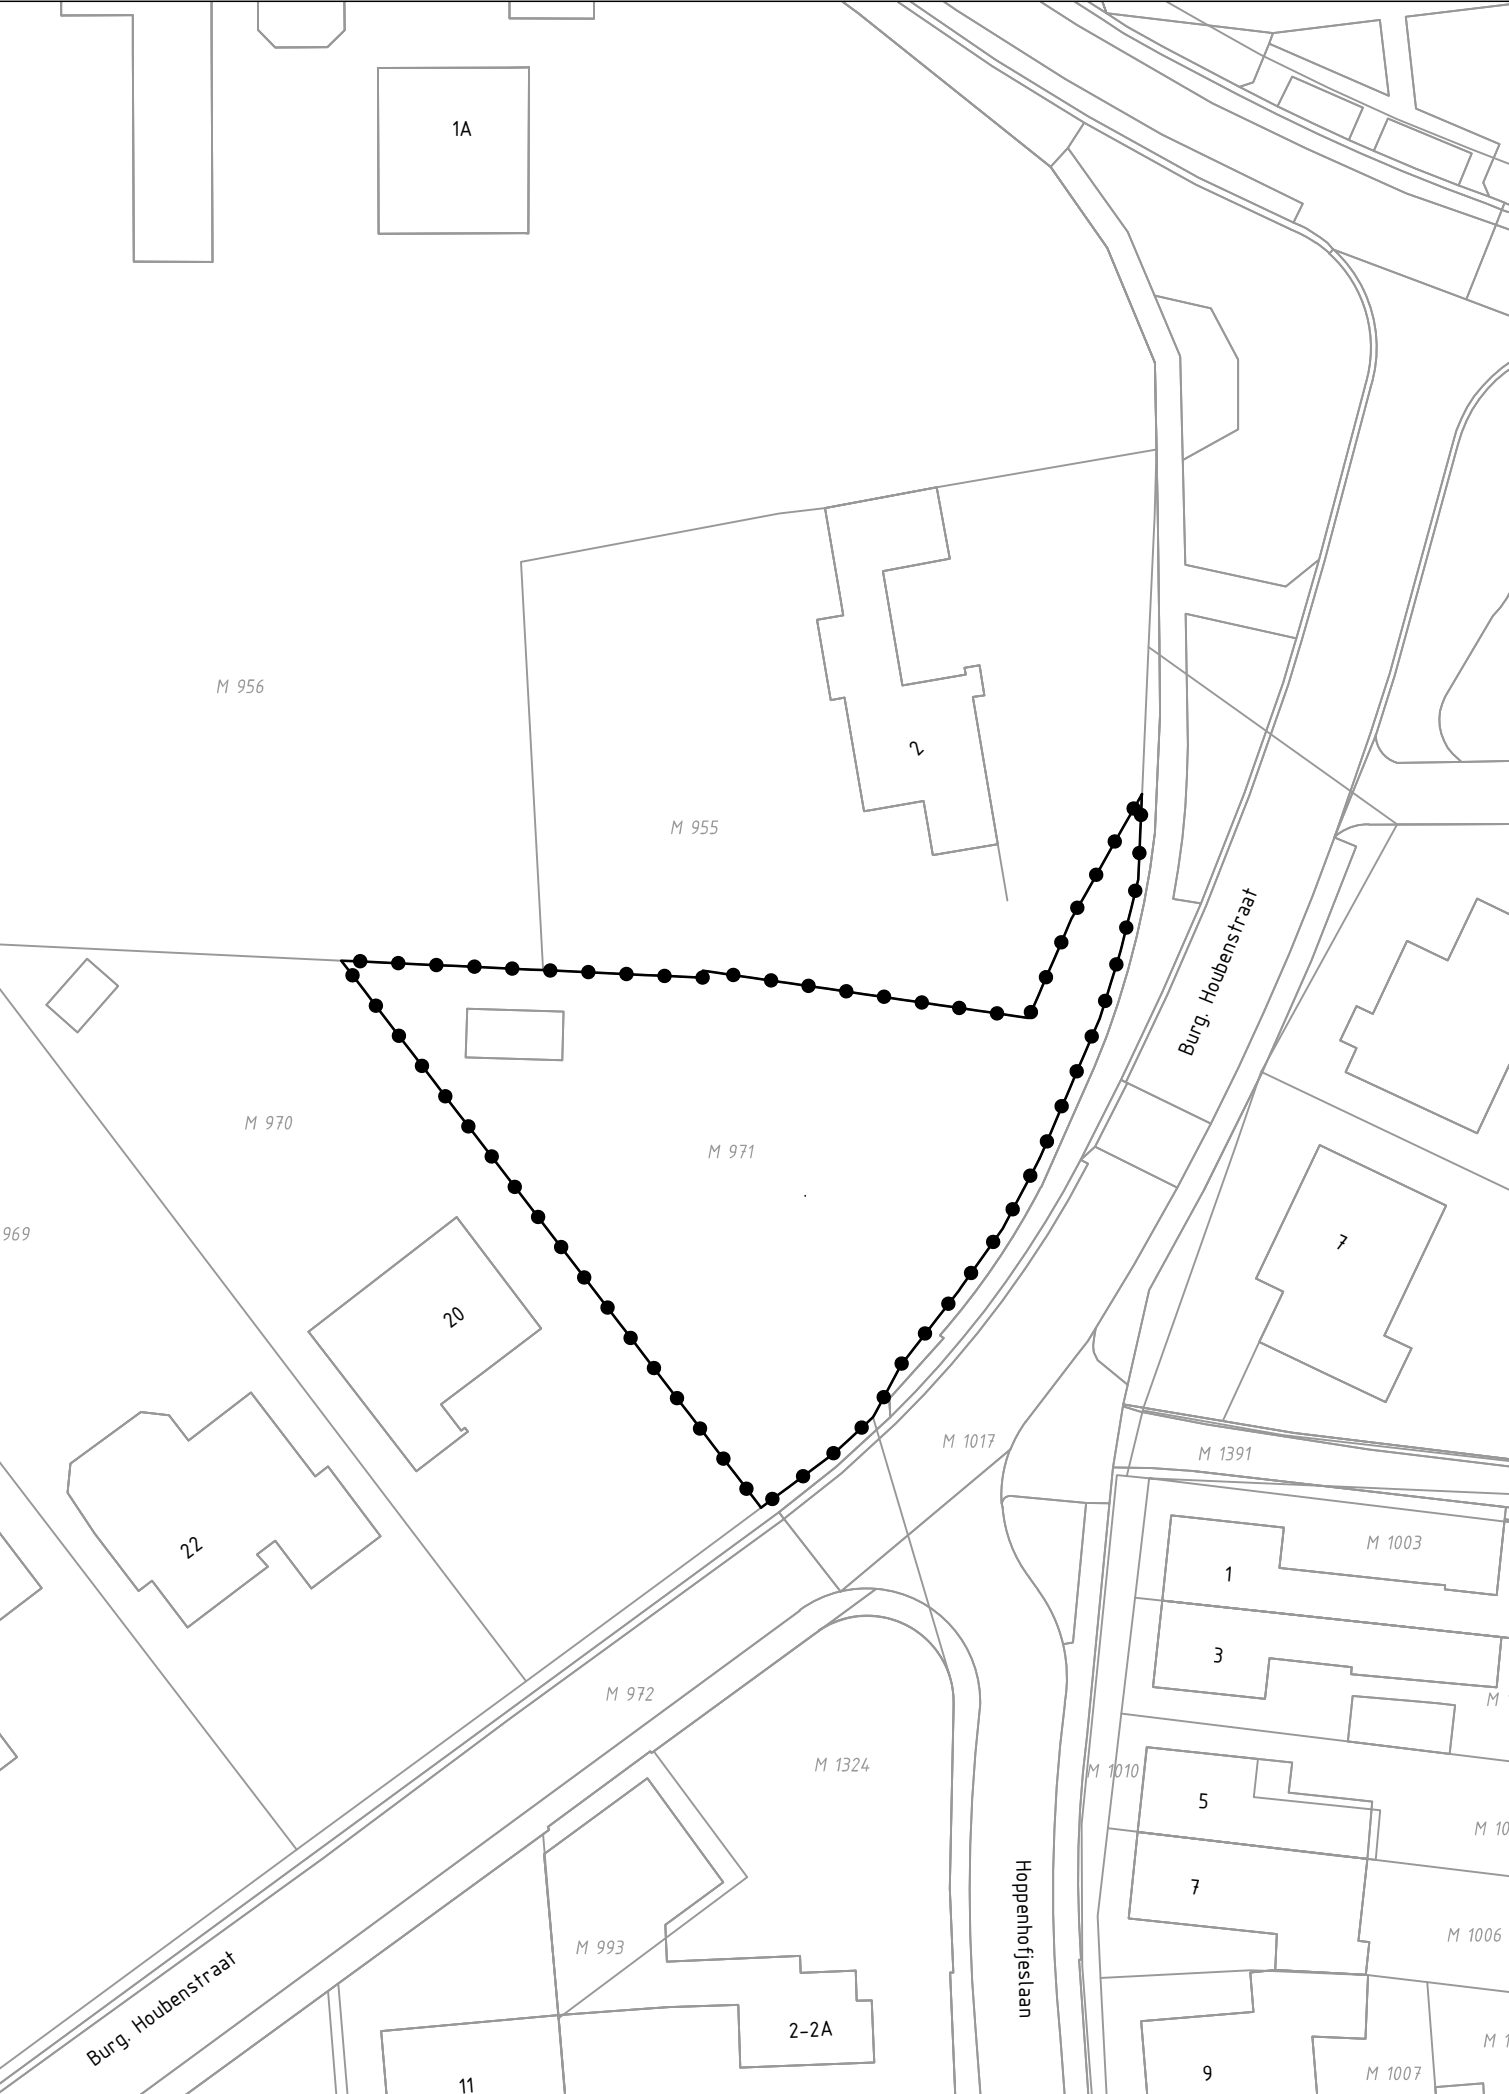

GEBIED OMGEVINGSVERGUNNING

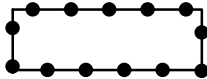


Omgevingsvergunning t.b.v. realisering van
twee levensloopbestendige woningen
Burgemeester Houbenstraat Papenhoven

Gewijzigd : 16.10.2024

Gewijzigd : 14.06.2024

Omgevingsvergunning t.b.v. realisering
twee levensloopbestendige woningen
Burgemeester Houbenstraat Papenhoven

Gemeente Sittard - Geleen

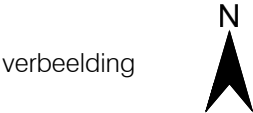


Planstatus : vastgesteld

Vastgesteld : 1 oktober 2024

Datum : 23.11.2023

Schaal : 1:500

Projectnummer : VPA 2023.47

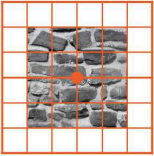

vandewall
planologisch advies

NL.IMRO.1883.PBBurgHoubenstr-VA01