


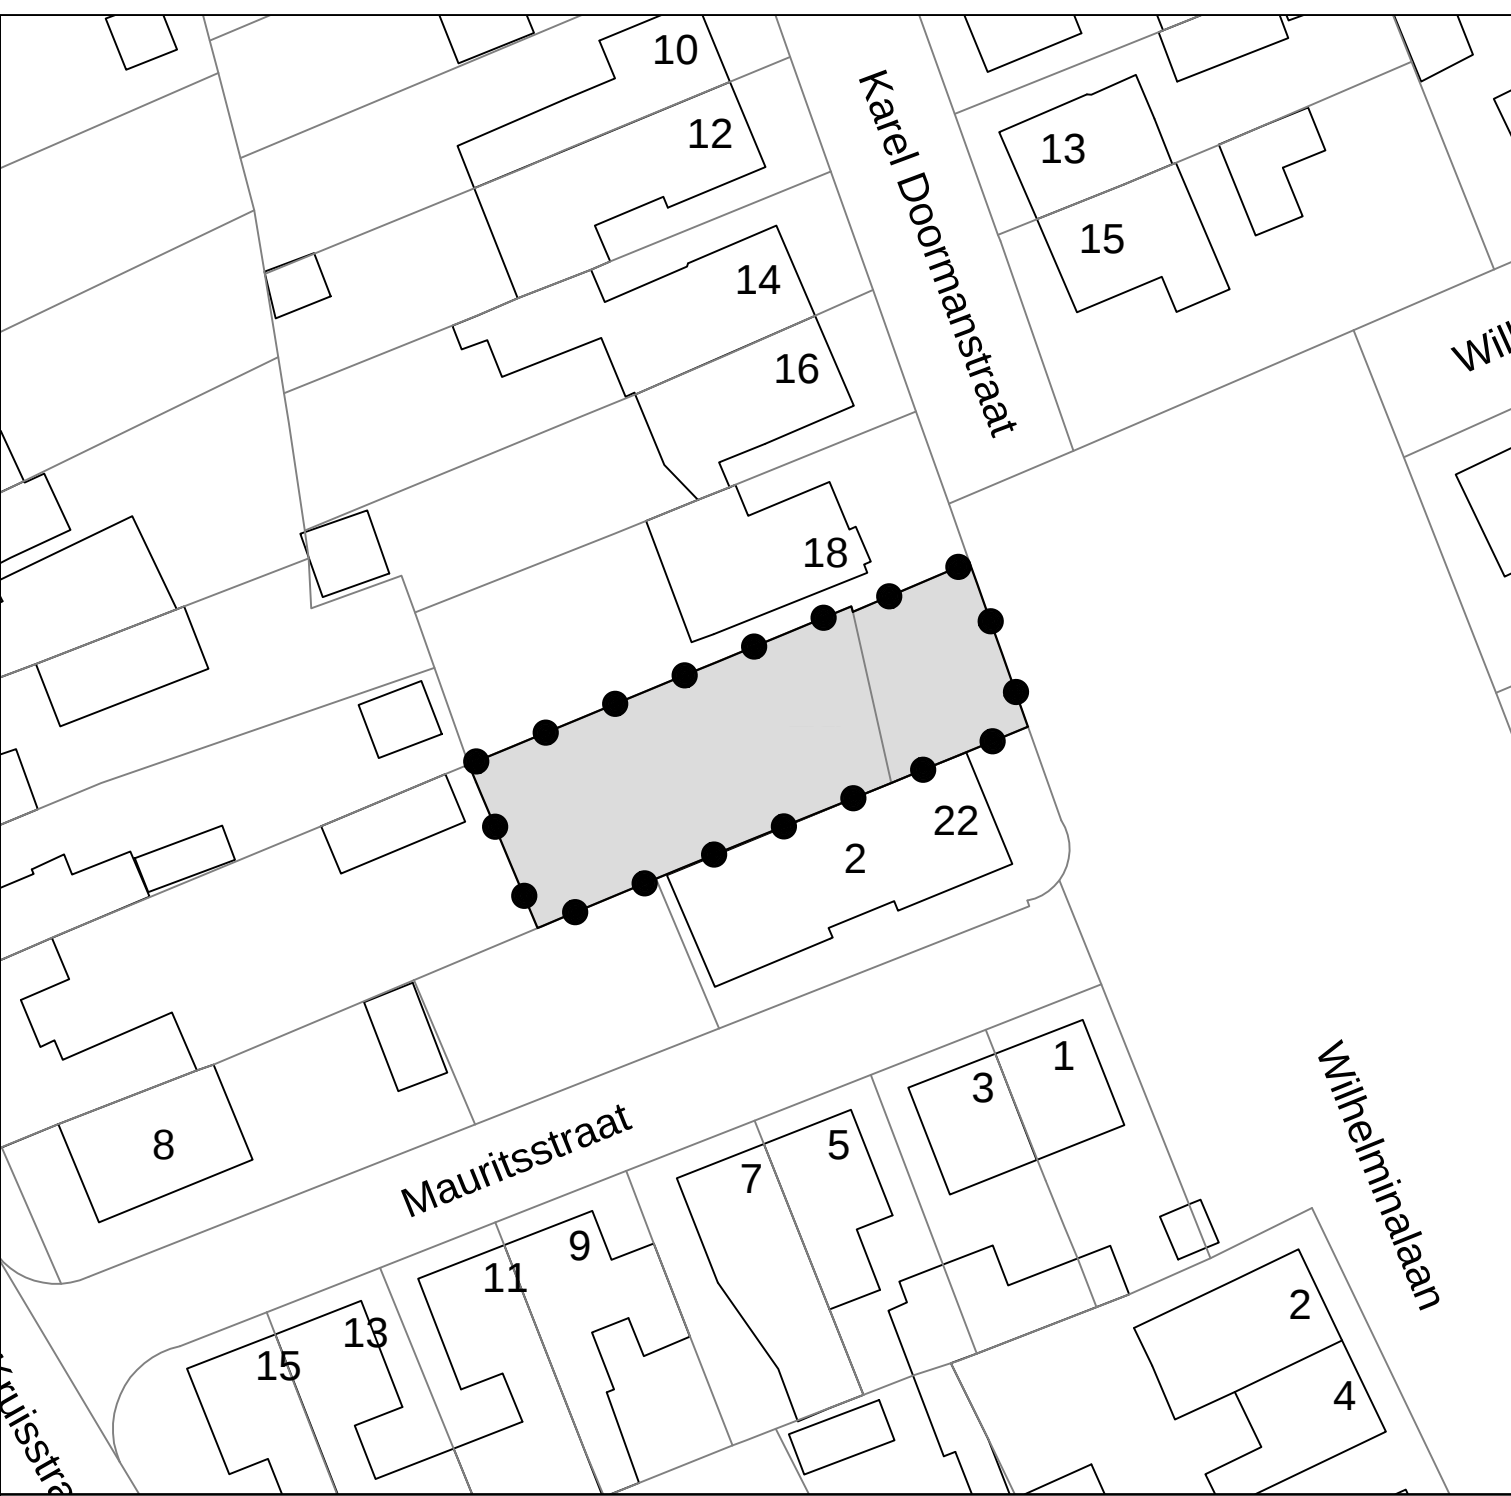

Legenda

 Besluitgebied

 Besluitvlak

|                                        |   |                      |
|----------------------------------------|---|----------------------|
| Omgevingsvergunning:                   | Get.:<br>WDK   | Datum:<br>14-08-2017 |
| Karel Doormanstraat 20                 | Formaat:<br>A4   | Schaal:<br>1:500     |
| Grevenbicht                            | Tekeningnummer:<br>NL.IMRO.1883.PBKDoormanstrGrev-VA01   |                      |
| Gemeente Sittard-Geleen                | <div> GIS/CAD<br/>Ondersteuning<br/>en software</div> <div>Dalenstraat 4B, 5466 PM Eerde<br/>Tel: 0413-303279<br/>E-mail: info@bragis.nl<br/>Web: www.bragis.nl</div> |                      |
| Opdrachtgever: Gemeente Sittard-Geleen |   |                      |
| Status: vastgesteld                    |   |                      |