



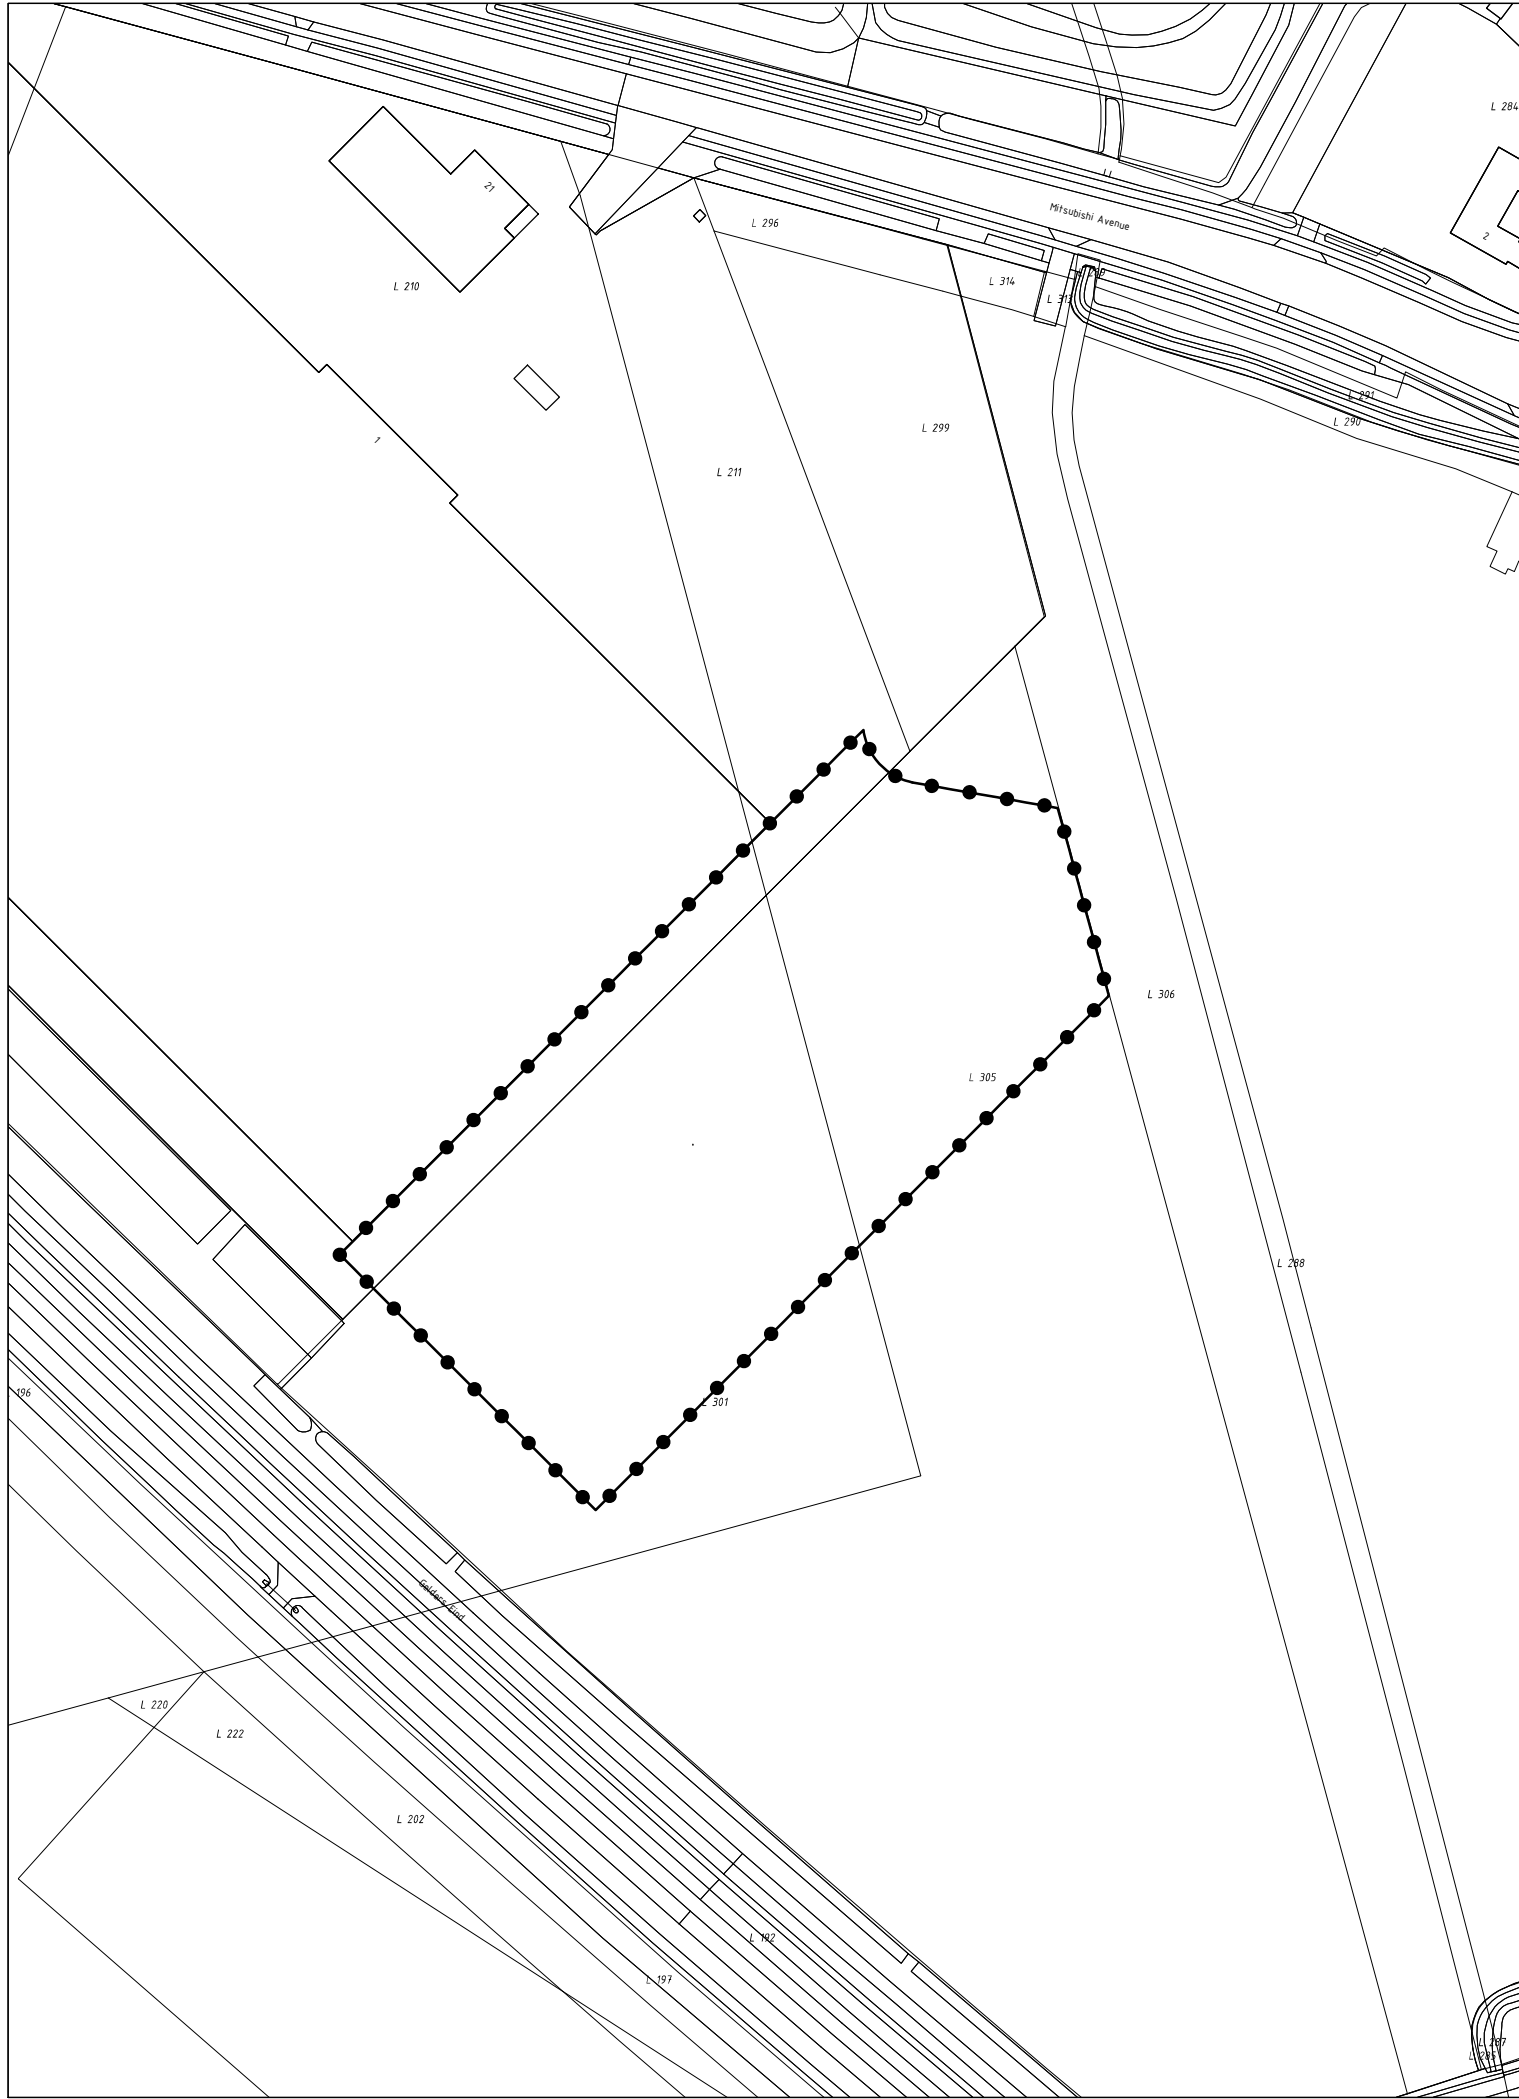

GEBIED OMGEVINGSVERGUNNING

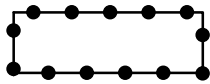

Omgevingsvergunning t.b.v. de realisatie van het
Katoen Natie Limburg Automotive Center

Gewijzigd :

Gewijzigd : 17.12.2020

Omgevingsvergunning t.b.v. de realisatie van het
Katoen Natie Limburg Automotive Center

Gemeente Sittard-Geleen

verbeelding




Planstatus : ontwerp

Vastgesteld :

Datum : 02.10.2019

Schaal : 1:2000

Projectnummer : VPA 2018.59

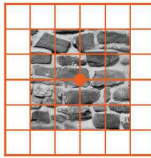

vandewall
planologisch advies

NL.IMRO.1883.PBKTNLACWarehouse-ON01