



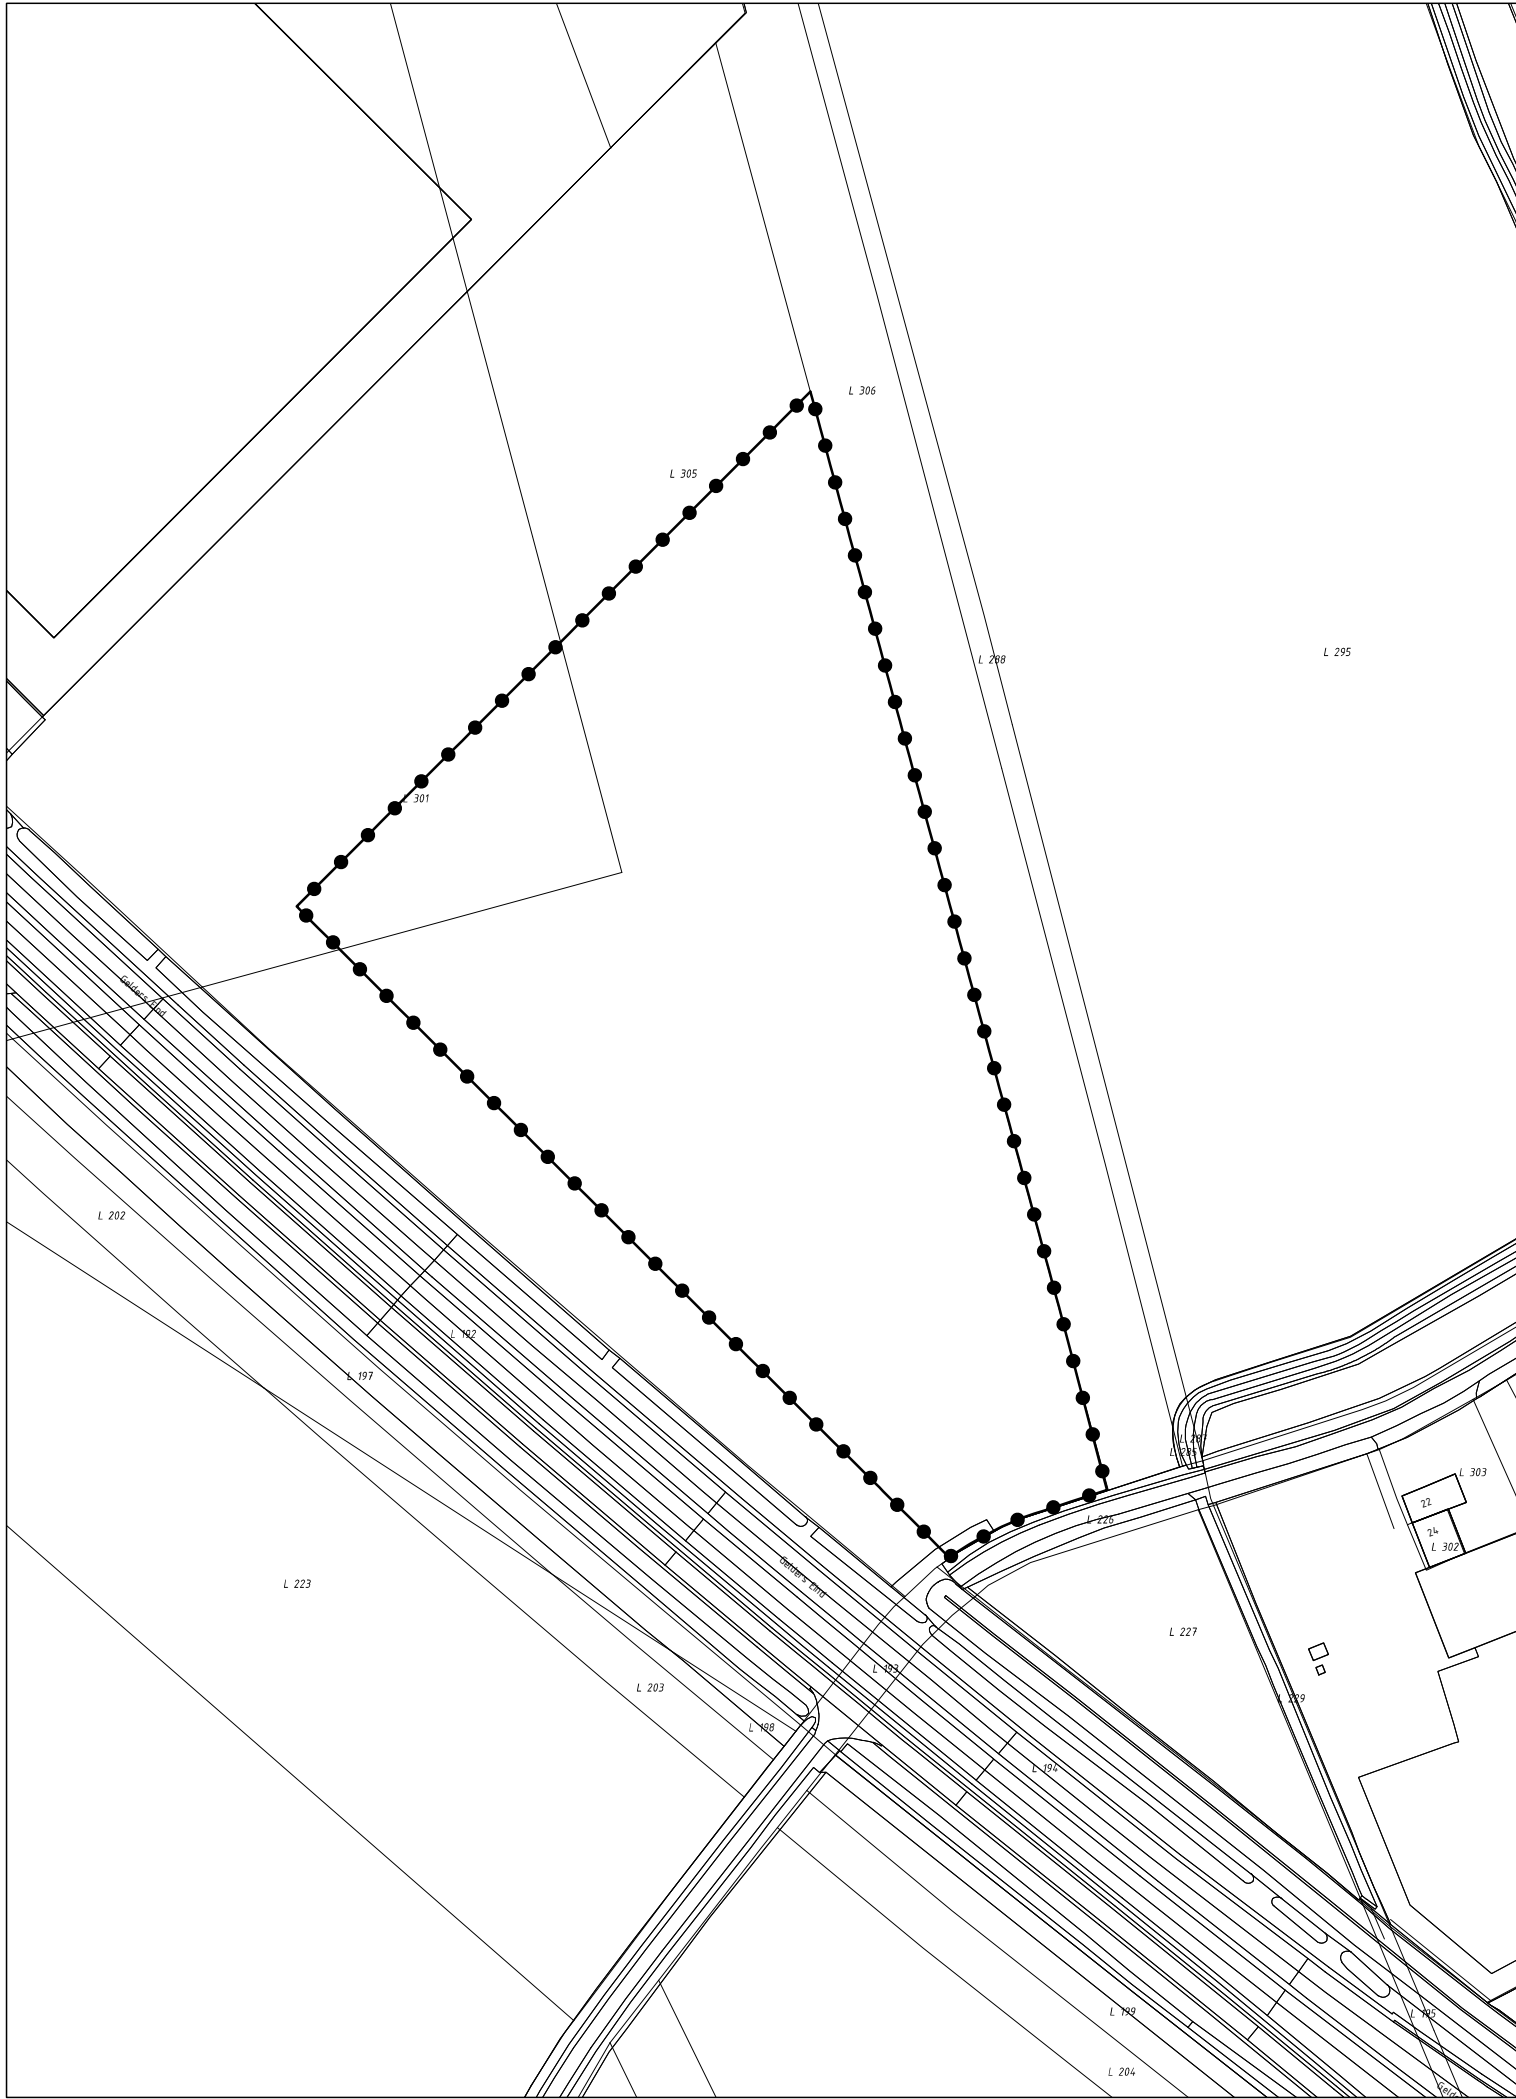


GEBIED OMGEVINGSVERGUNNING

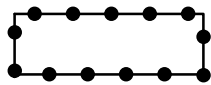

Omgevingsvergunning t.b.v. de realisering van Warehouse Katoen Natie Fase 2 te Born

Gewijzigd :
Gewijzigd : 12.04.2021

Omgevingsvergunning t.b.v. de realisatie van het Katoen Natie Limburg Automotive Center Fase 2
Gemeente Sittard-Geleen

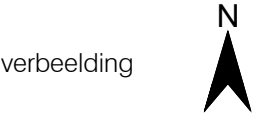

Planstatus : ontwerp
Vastgesteld :
Datum : 16.12.2019
Schaal : 1:2000
Projectnummer : VPA 2019.75



vandewall
planologisch advies

NL.IMRO.1883.PBKTNNatieBrnFase2-ON01