



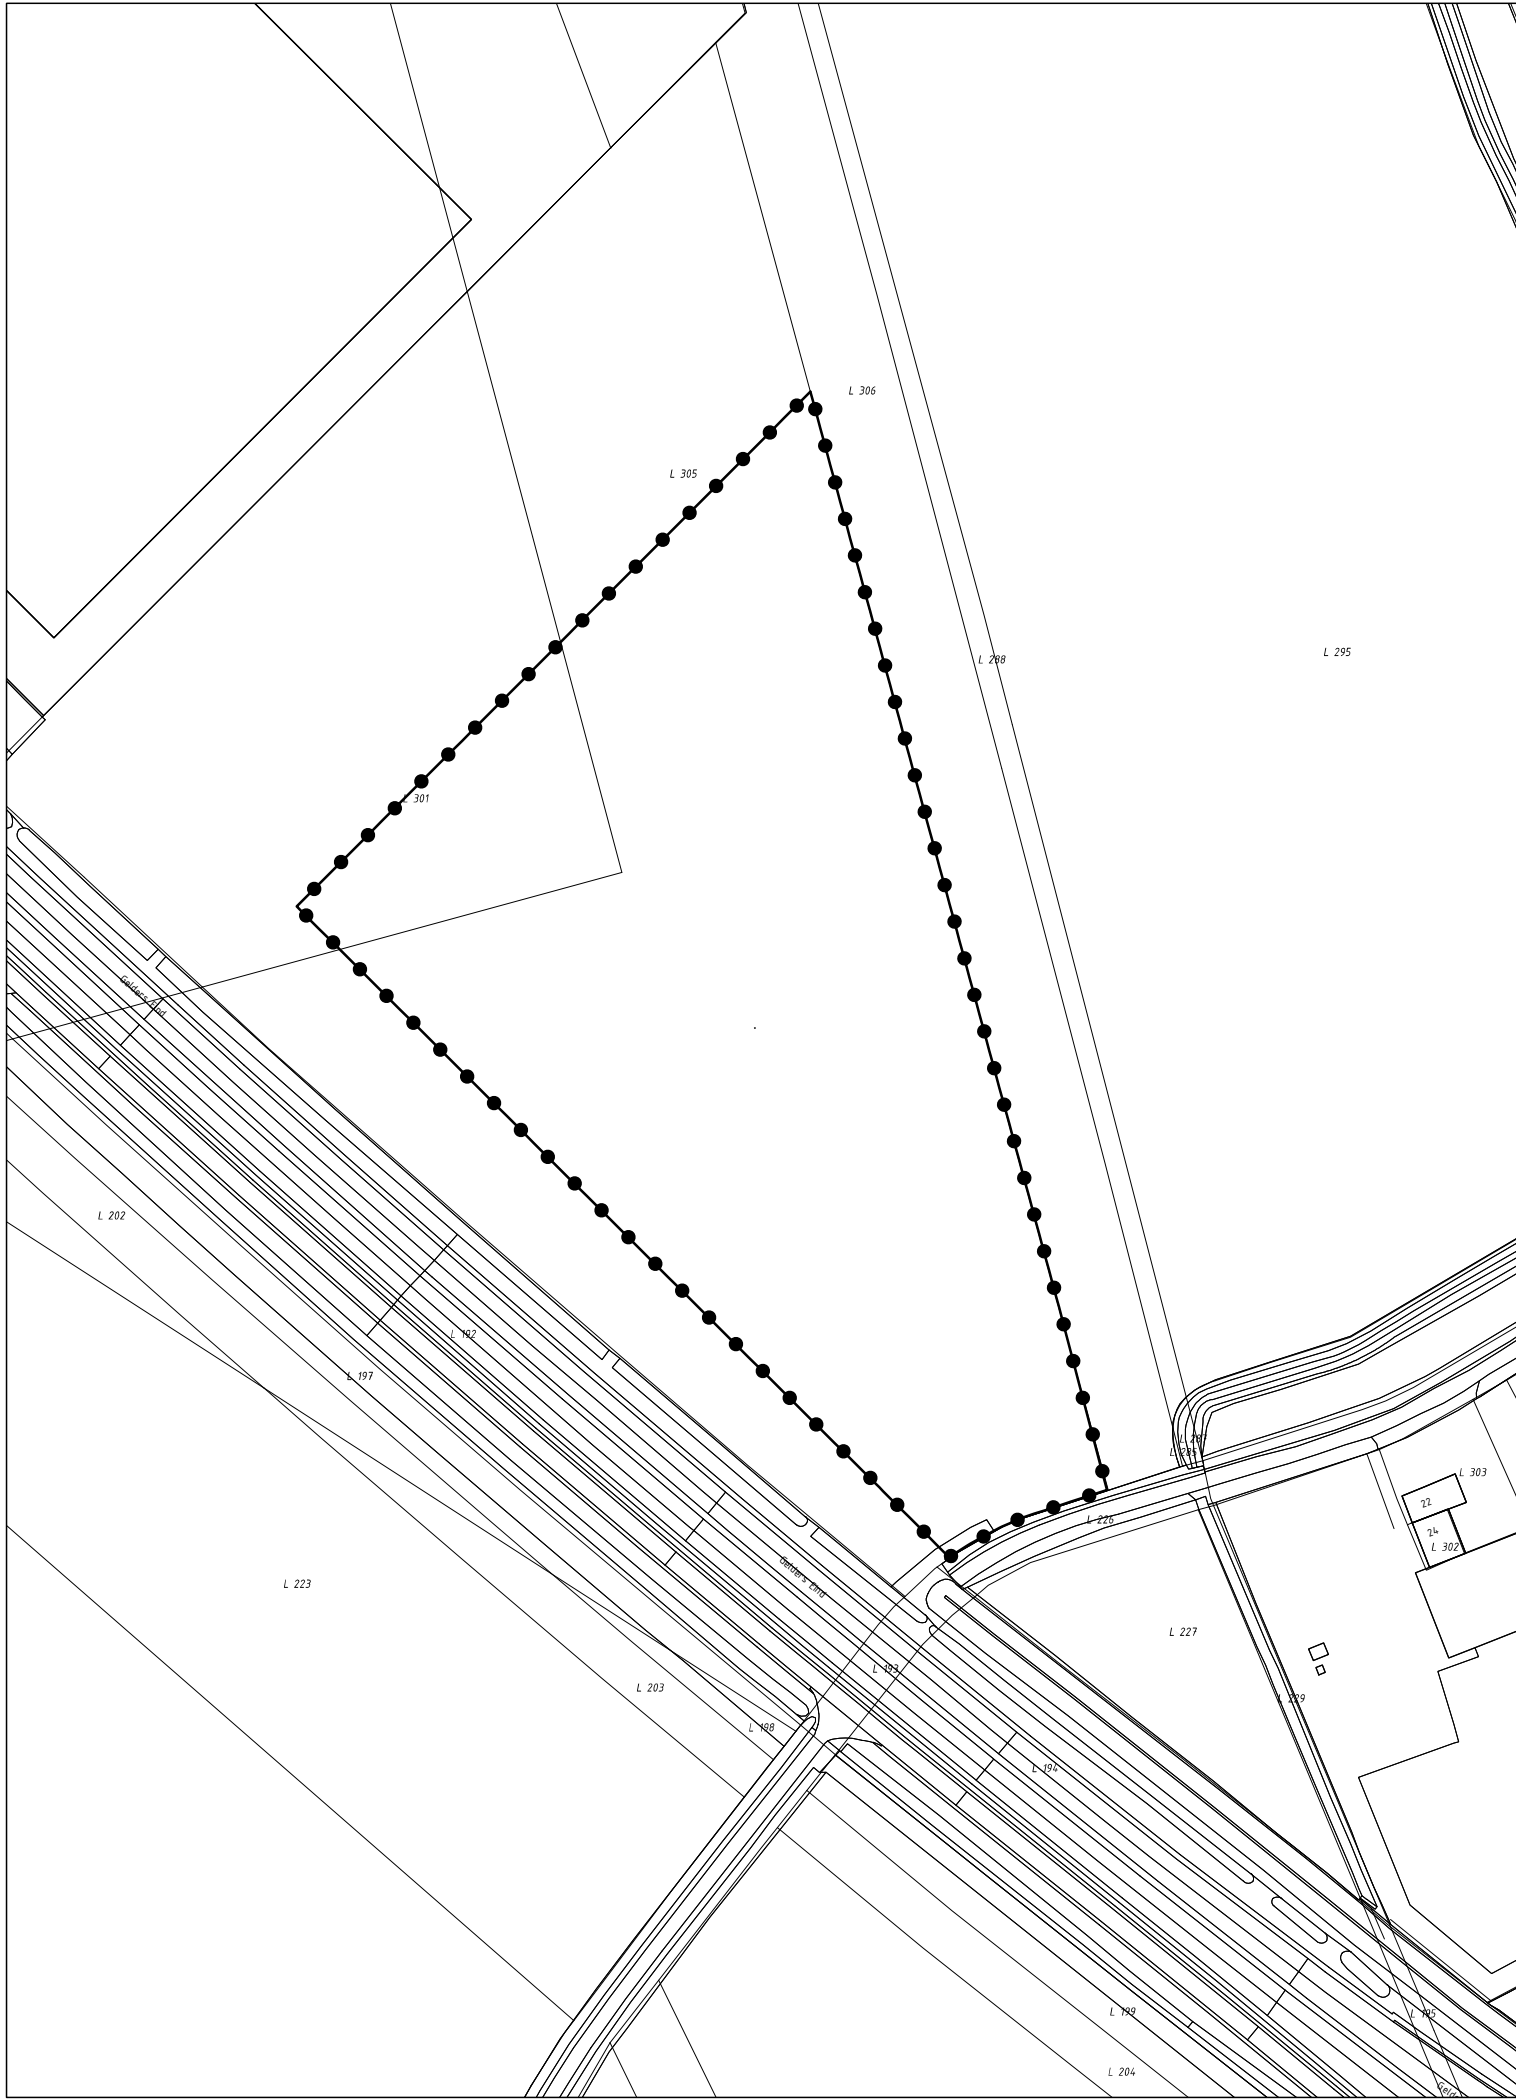

GEBIED OMGEVINGSVERGUNNING

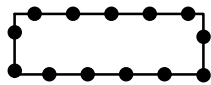

Omgevingsvergunning t.b.v. de realisering van Warehouse Katoen Natie Fase 2 te Born

Gewijzigd : 30.03.2022

Gewijzigd : 12.04.2021

Omgevingsvergunning t.b.v. de realisatie van het Katoen Natie Limburg Automotive Center Fase 2

Gemeente Sittard-Geleen

verbeelding




Planstatus : vastgesteld

Vastgesteld : 10 mei 2022

Datum : 16.12.2019

Schaal : 1:2000

Projectnummer : VPA 2019.75

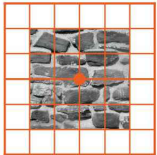

vandewall
planologisch advies

NL.IMRO.1883.PBKTNNatieBrnFase2-VA01