

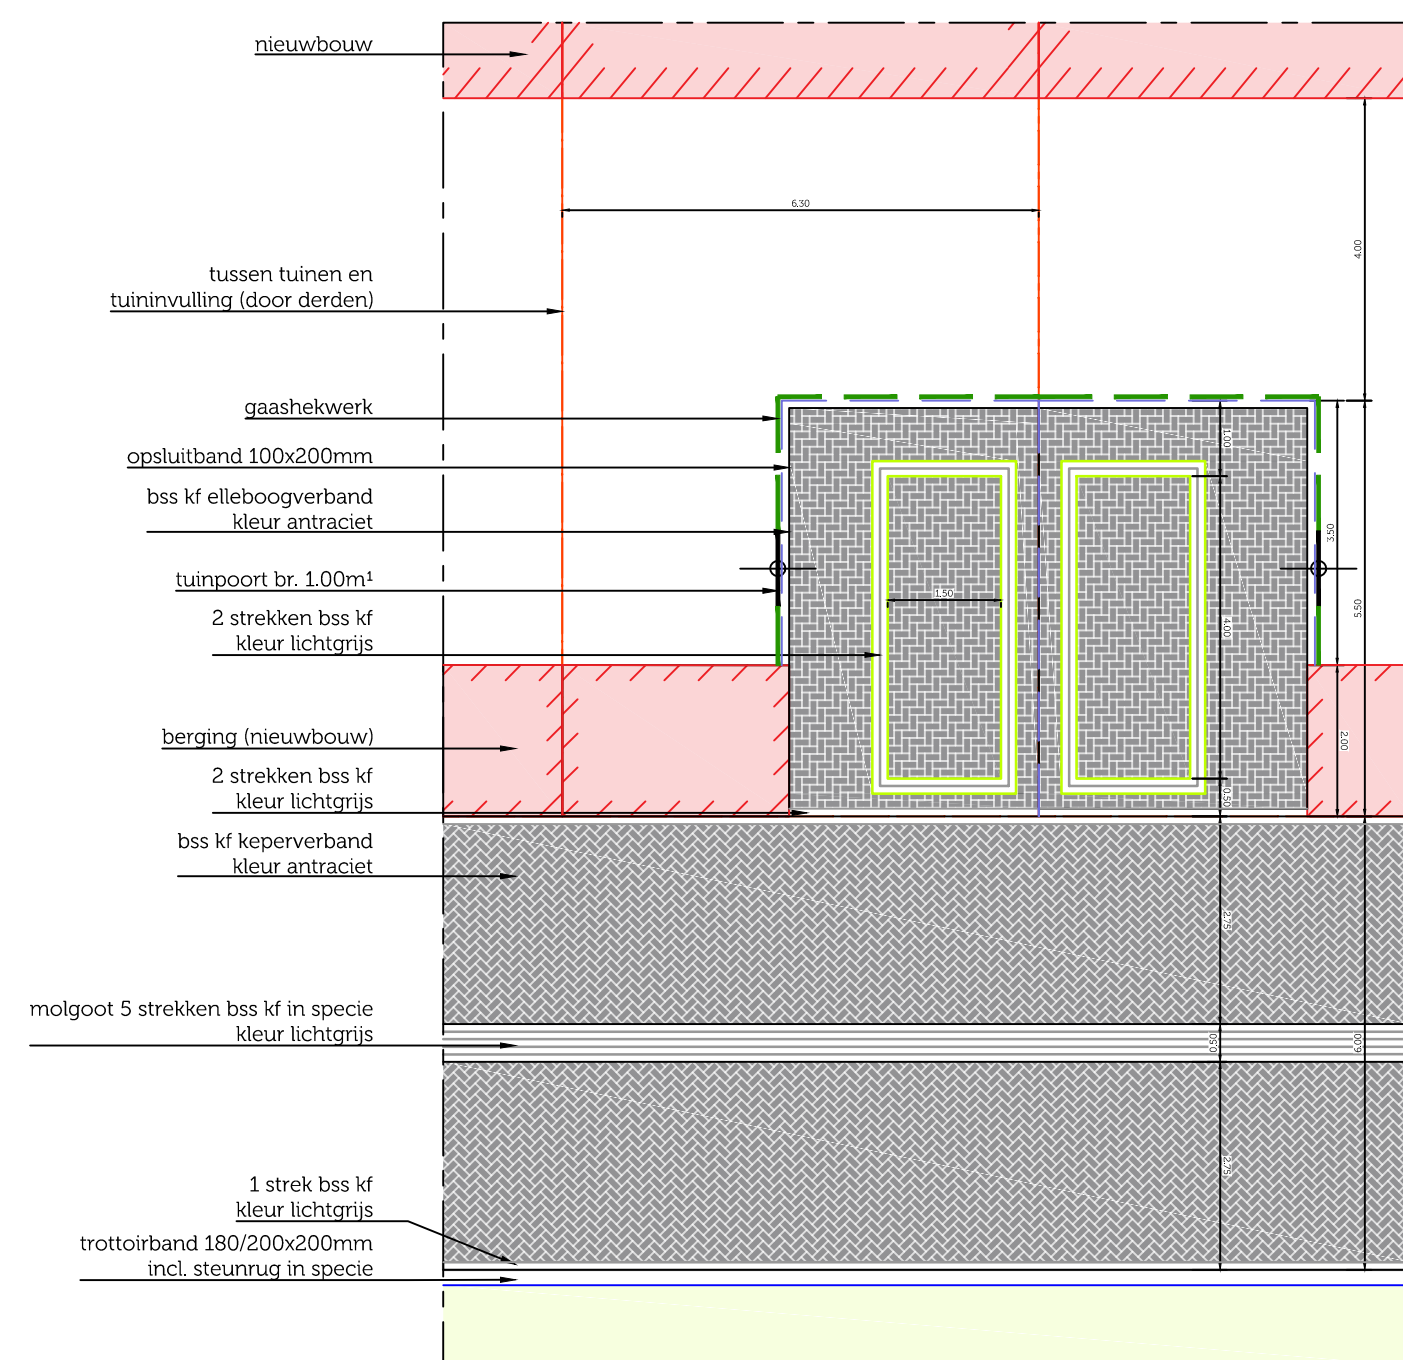



2000 1.25

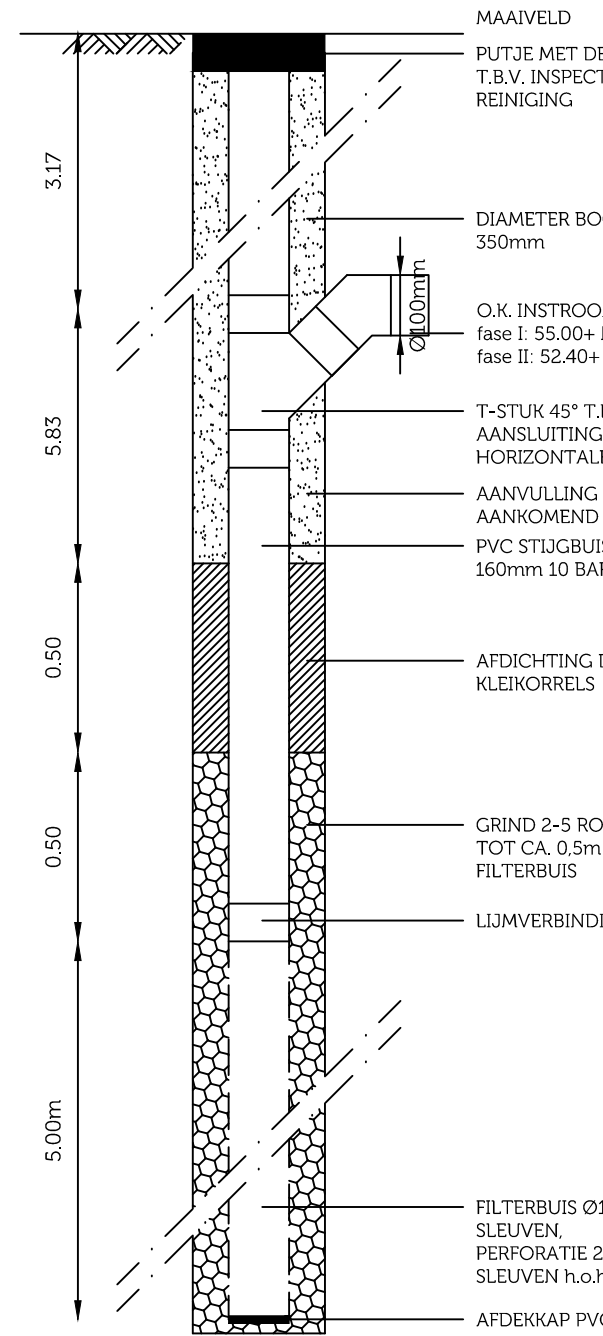

DETAIL 1
*Maatvoering en materialisatie parkeergelegenheid
Schaal 1:50

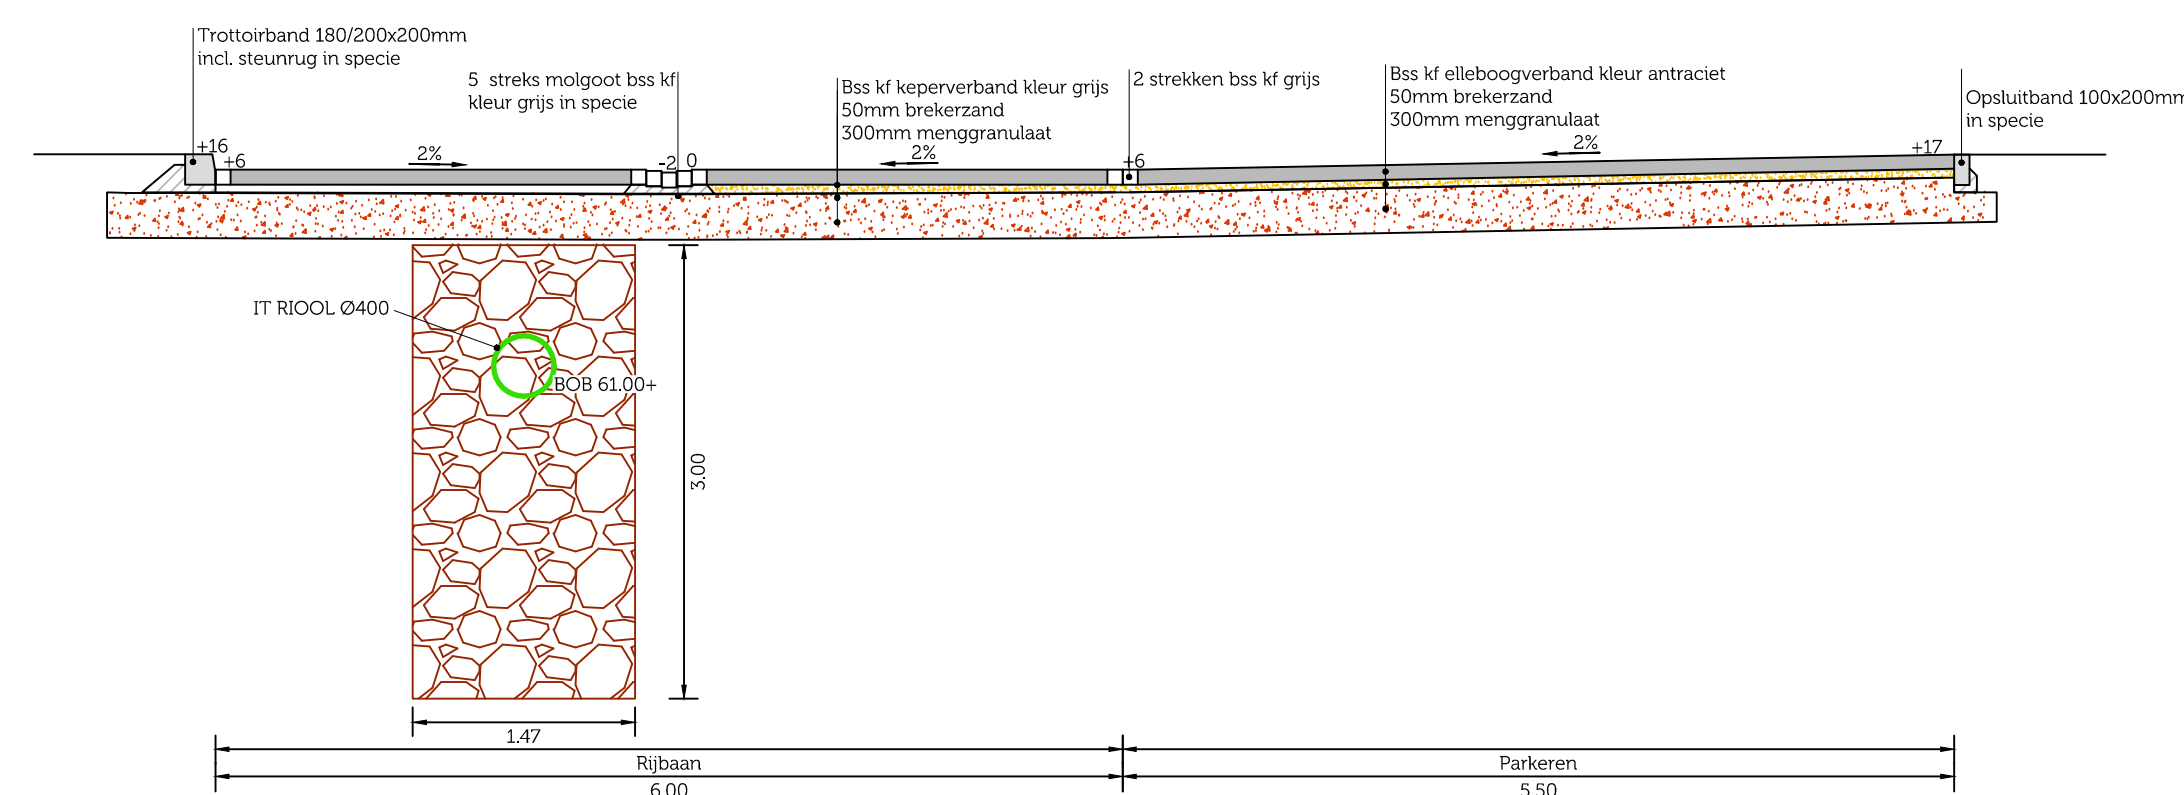

--	--

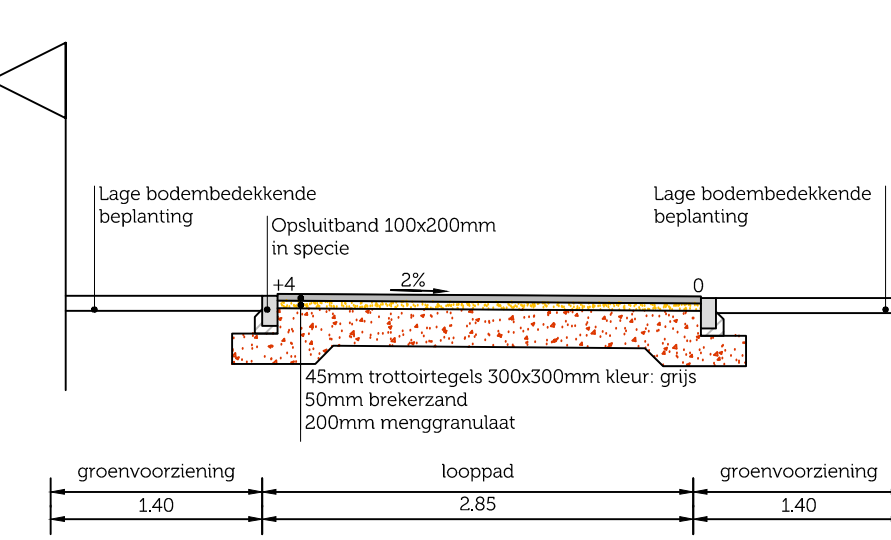

Bergingen woningen kastanjeaan toegevoegd	BM	EH	SP	08.12.2017	B
Aanpassingen n.a.v. overleg met gemeente Sittard-Geleen d.d. 04-10-2017	BM	EH	GV	09.11.2017	B
Aanpassing beschrijving wijziging	acc.	gez.	get.	datum	A
aanpak uitbreiden	BM	EH	GP	20.07.2018	
