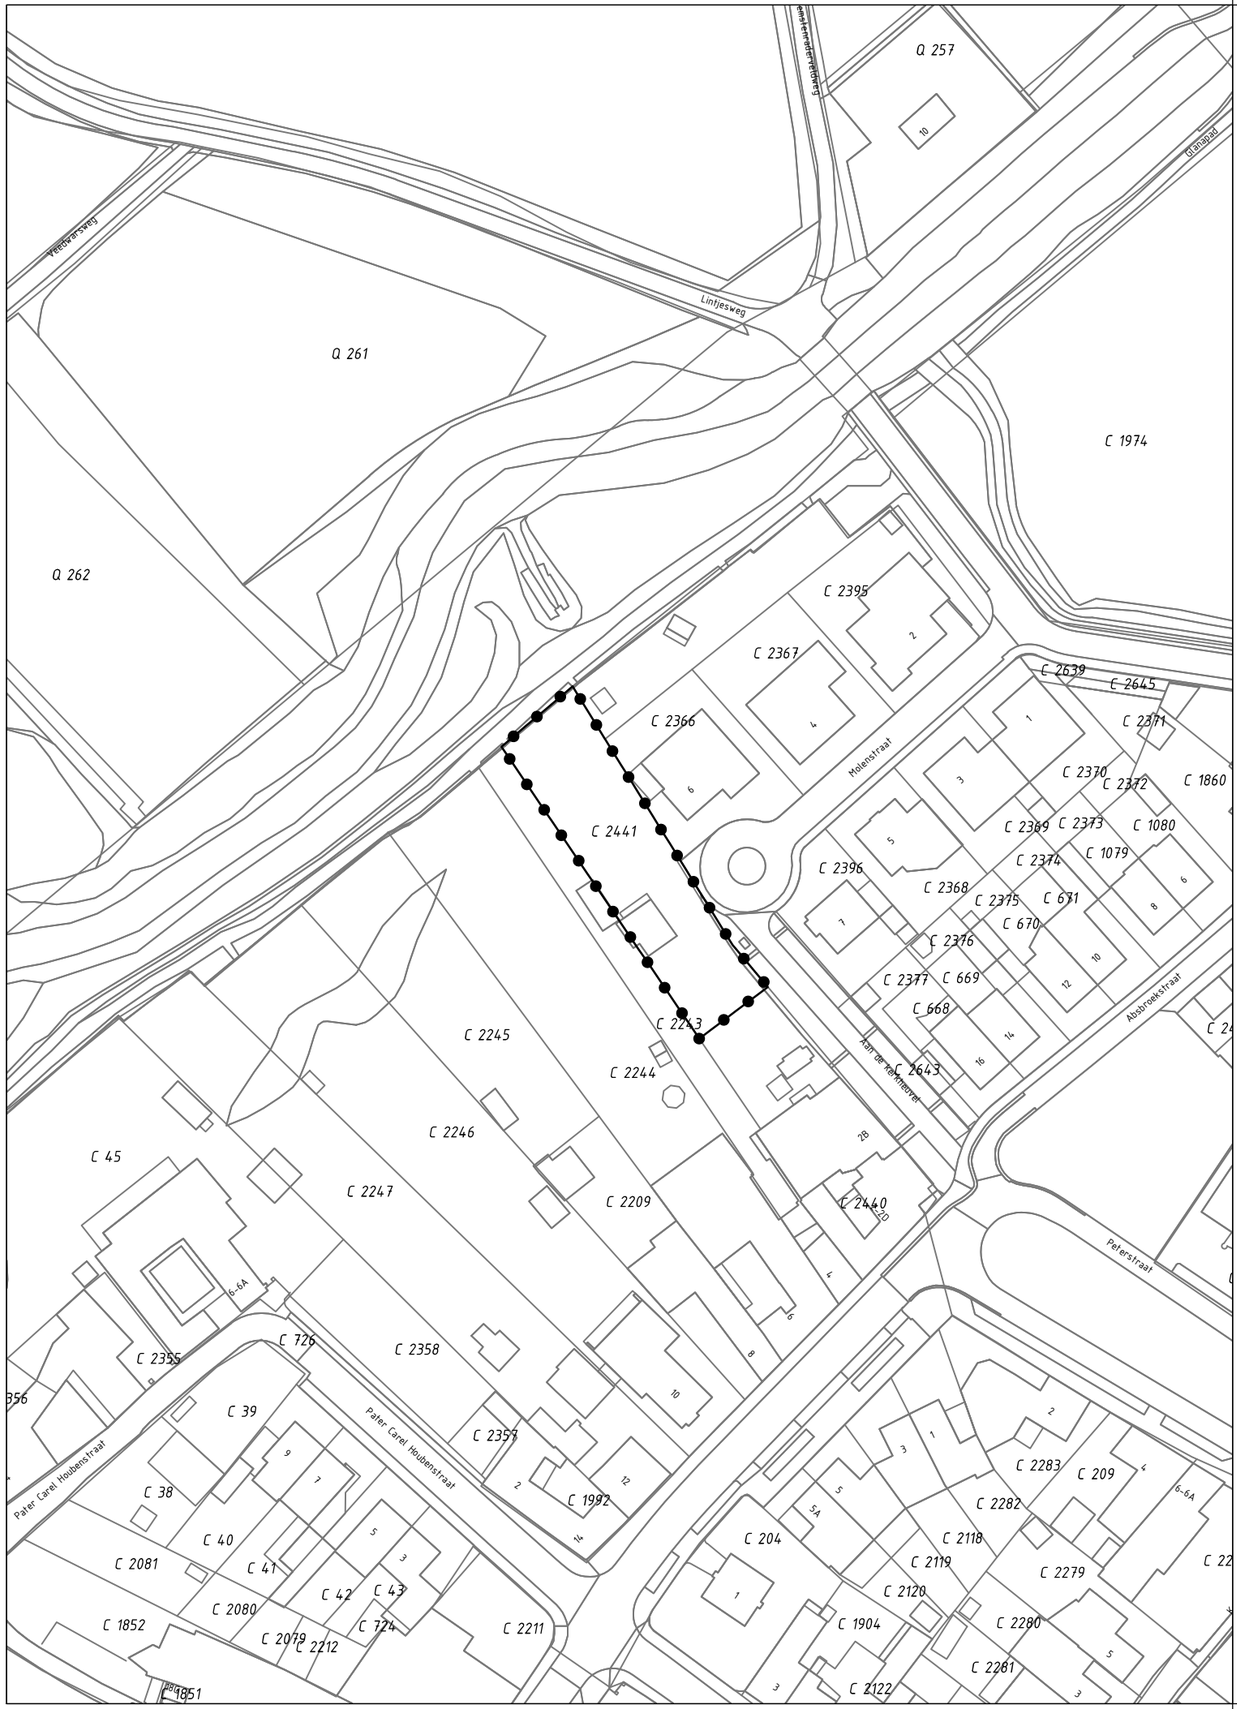

GEBIED OMGEVINGSVERGUNNING

Omgevingsvergunning t.b.v. de realisatie van een nieuwbouwwoning aan de Molenstraat ong. te Munstergeleen

Gewijzigd	:	
Gewijzigd	:	10.12.2019

Omgevingsvergunning t.b.v. de realisatie van een nieuwbouwwoning aan de Molenstraat ong. te Munstergeleen

Gemeente Sittard - Geleen

verbeelding

N

Planstatus	:	ontwerp
Vastgesteld	:	
Datum	:	21.10.2019
Schaal	:	1:1.000
Projectnummer	:	VPA 2019.61

Gemeente Sittard-Geleen Born

vandewall planologisch advies

NL.IMRO.1883.PBMolenstraatOng-ON01