



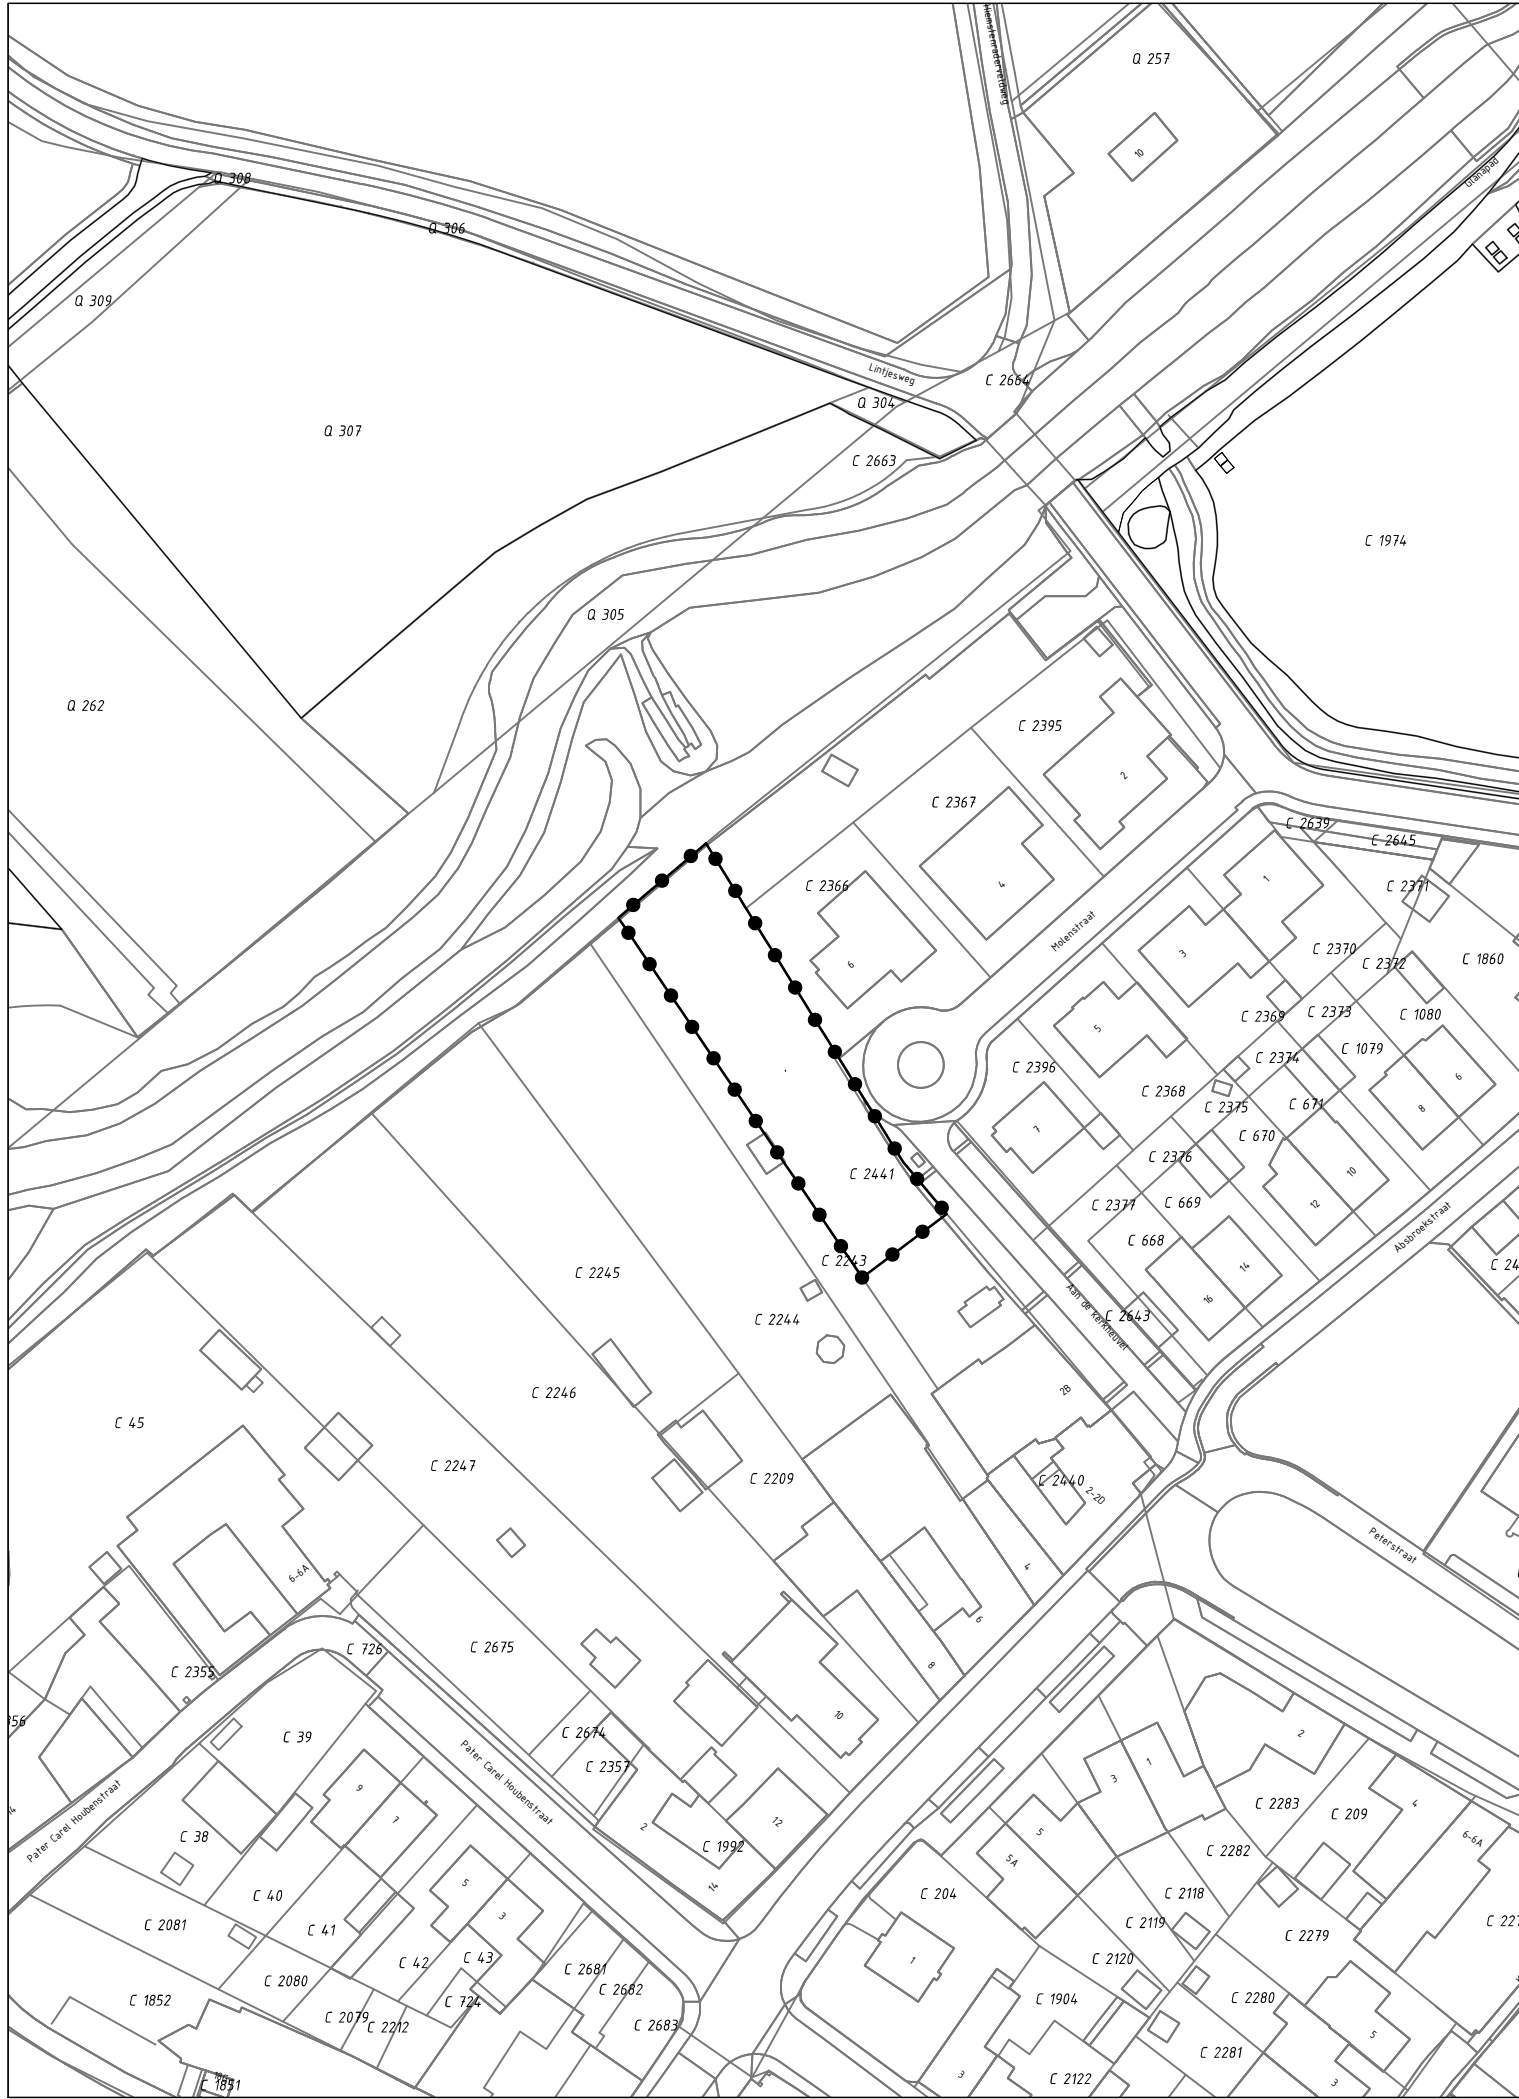

GEBIED OMGEVINGSVERGUNNING

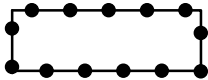


Omgevingsvergunning t.b.v. de realisatie van een
nieuwbouwwoning aan de Molenstraat ong. te Munstergeleen

Gewijzigd : 13.06.2022

Gewijzigd : 10.12.2019

Omgevingsvergunning t.b.v. de realisatie van een
nieuwbouwwoning aan de Molenstraat ong. te Munstergeleen
Gemeente Sittard - Geleen

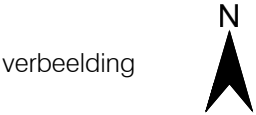

Planstatus : ontwerp

Vastgesteld :

Datum : 21.10.2019

Schaal : 1:1.000

Projectnummer : VPA 2019.61



NL.IMRO.1883.PBMolenstraatOng-ON02