
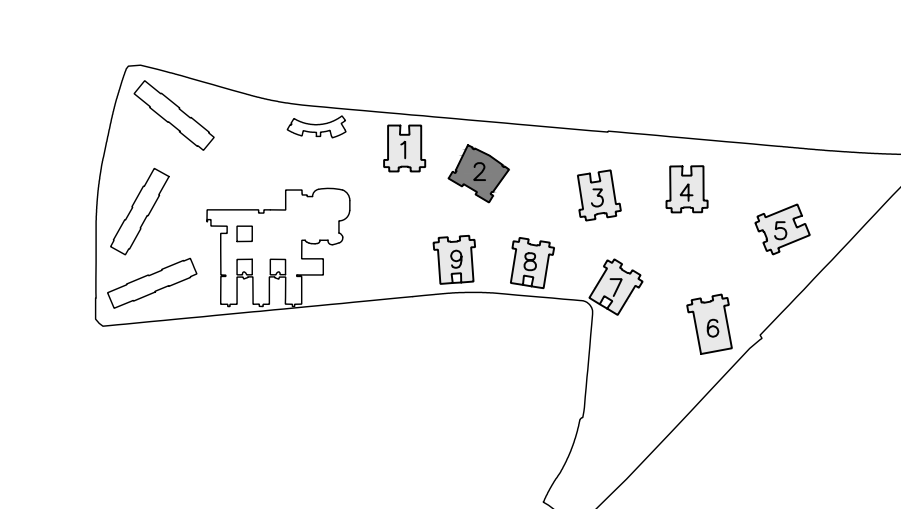
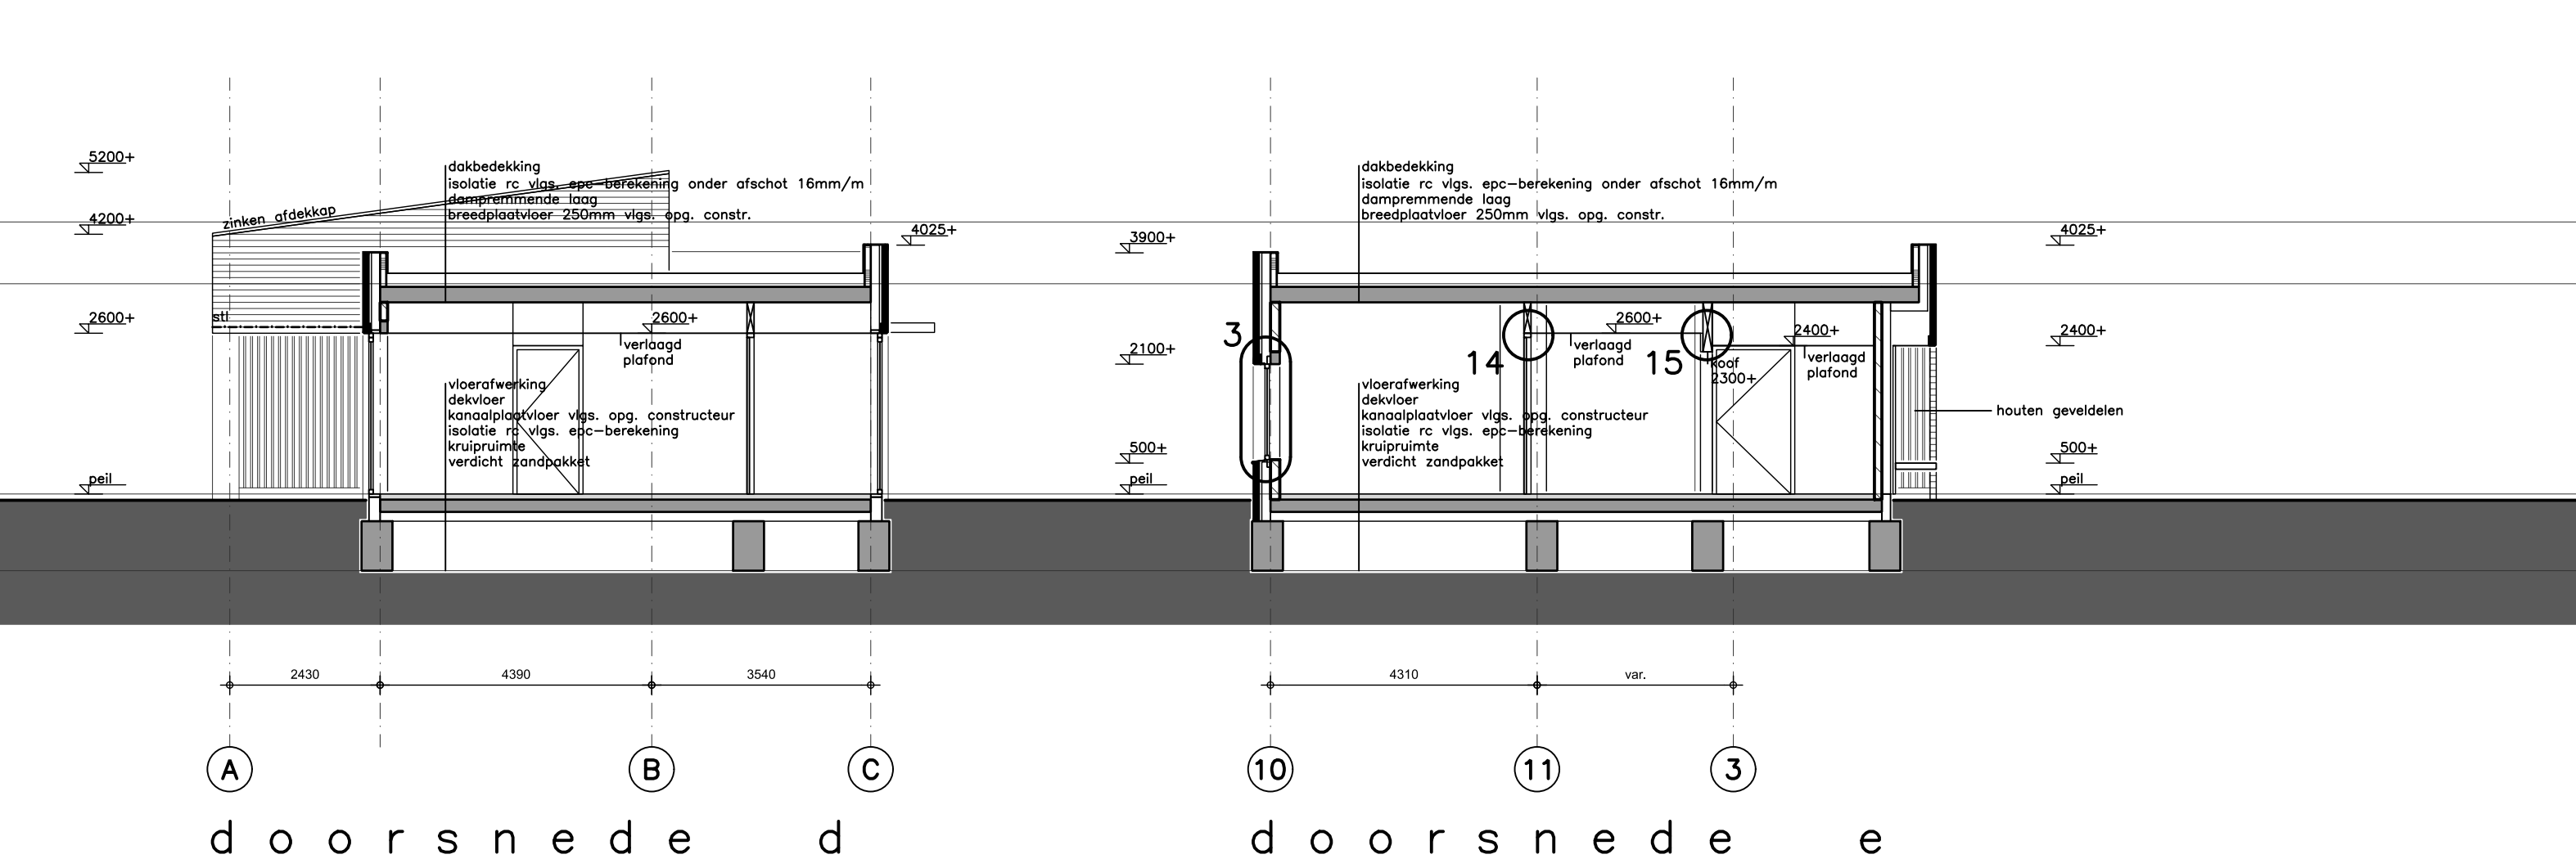
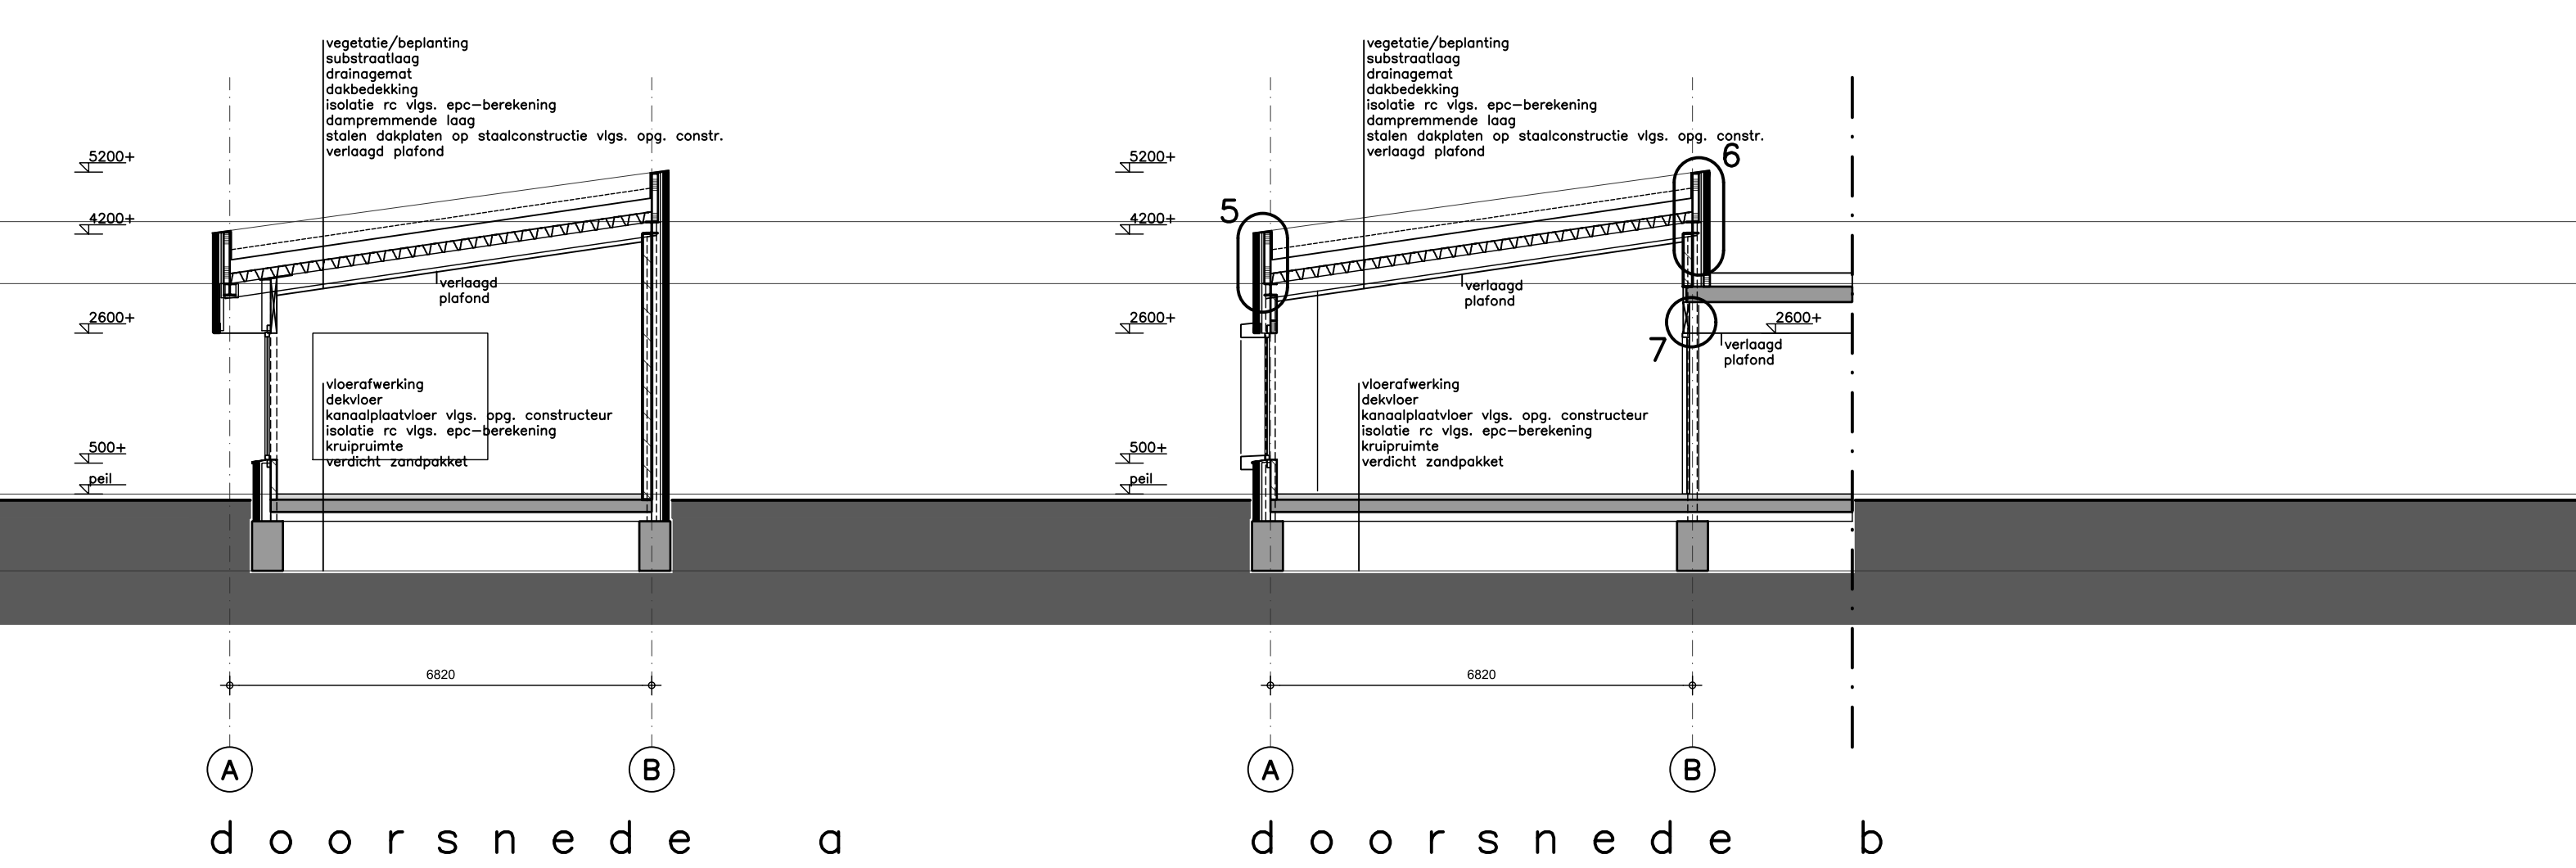
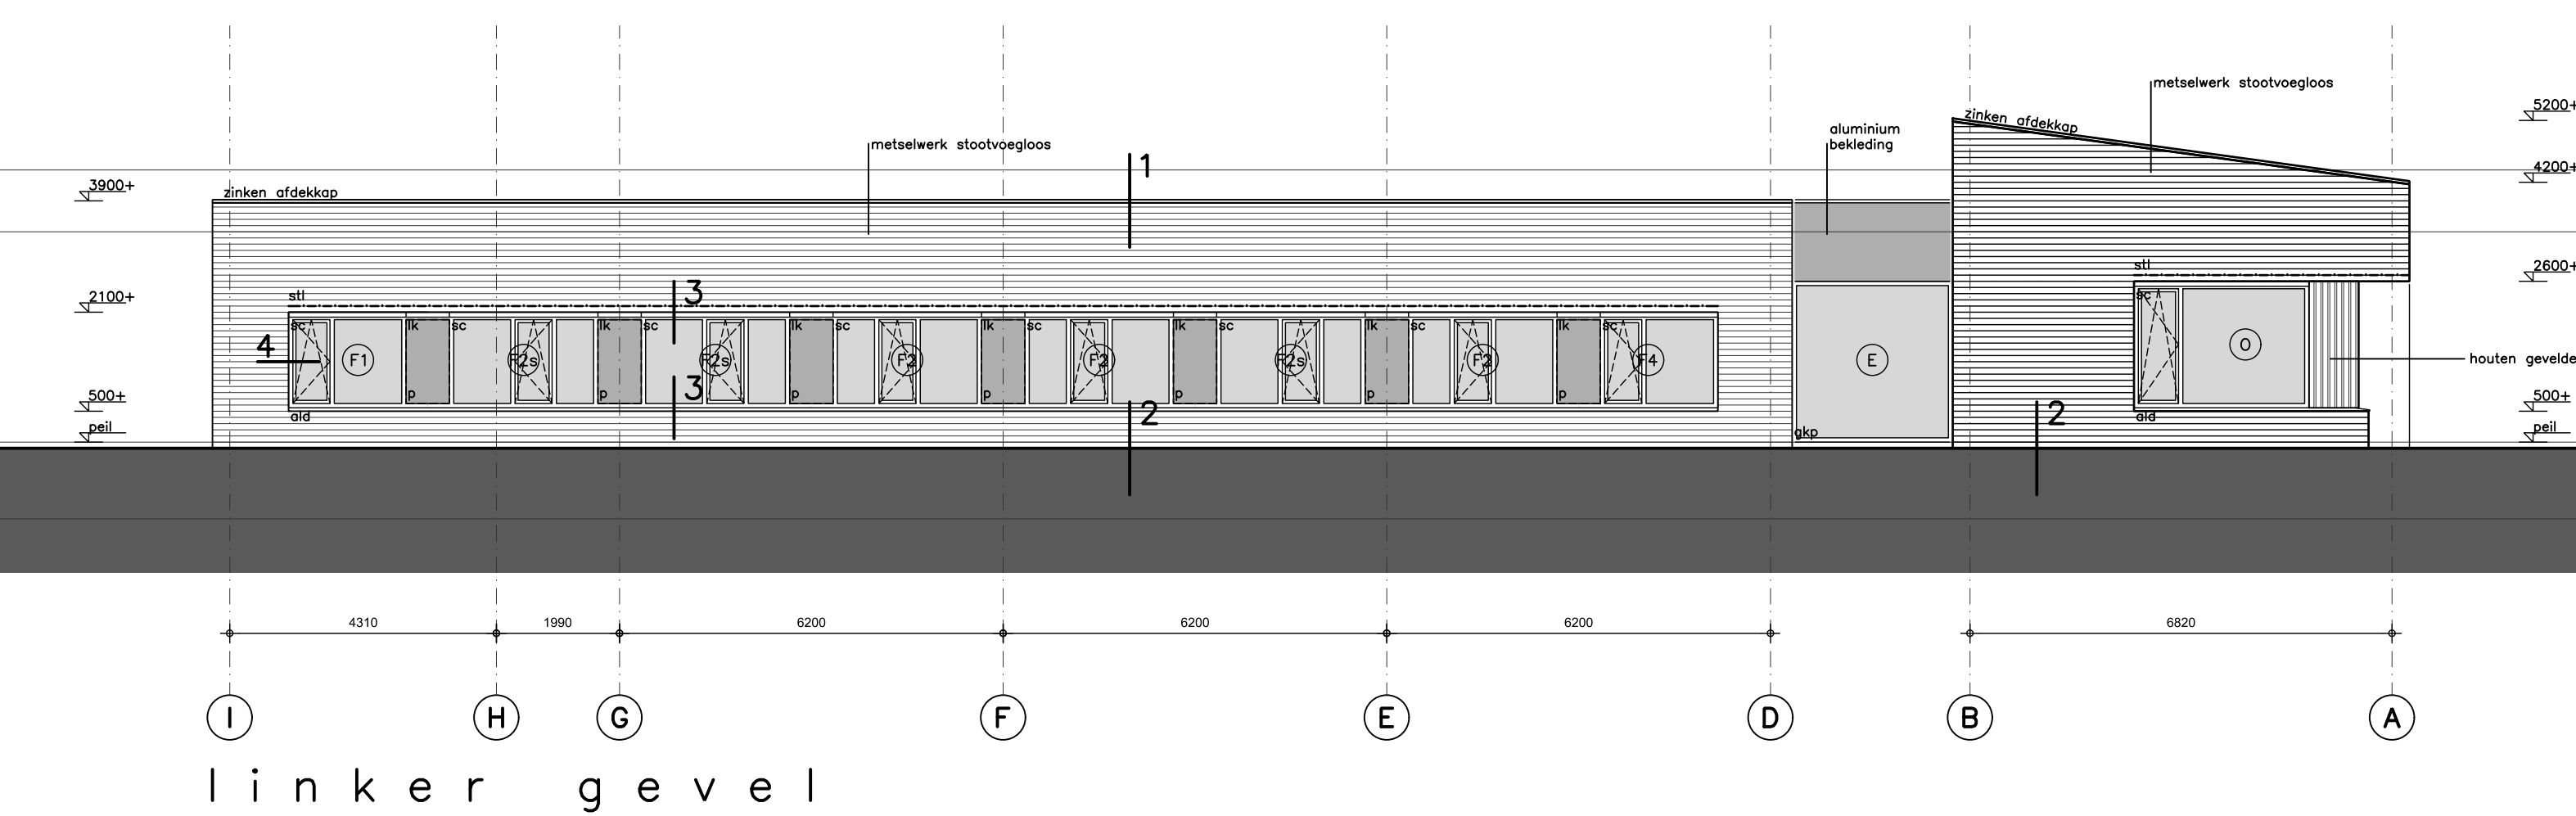


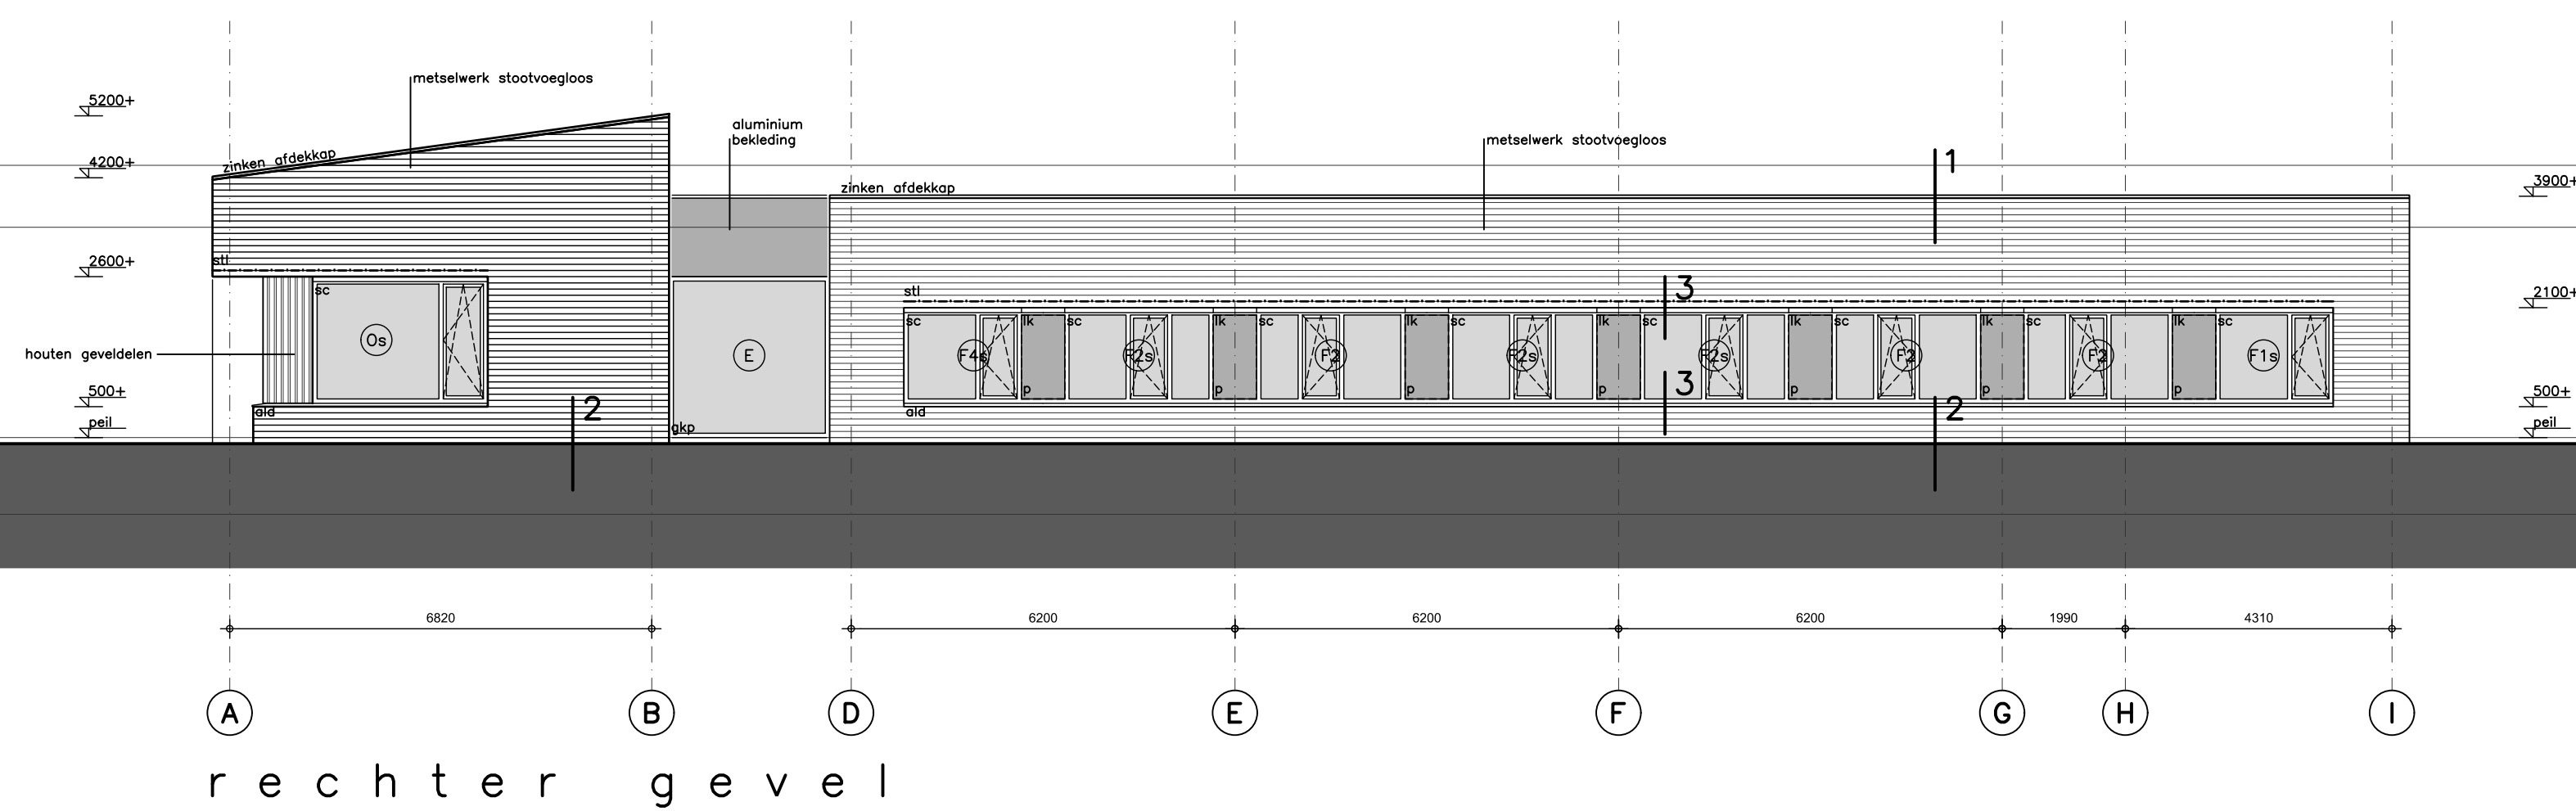

blok 2 gebouwtype C

Coonen **architecten** 

Houtstraat 34h
6102 XJ Eindhoven
T 0475 48 48 42
E info@coonenarchitecten.nl
I www.coonenarchitecten.nl

parc glana geleen
bestektekening gebouwtipe C
gevels en doorsneden

zuyderland zorgcentra bv postbus 5500 6130 mb sittard .					
file naam datum	C:\2860\tek\rad\2860\Constructs\bestek\type C\2860-b61.dwg 1:100 010319		blad van	b6 286	