details

details 1 t/m 15 d.d. 010318

gebouwtype C

■ 2860 parc glana geleen ■ 1:5 ■ 010318

details

Coonen Architecten CA

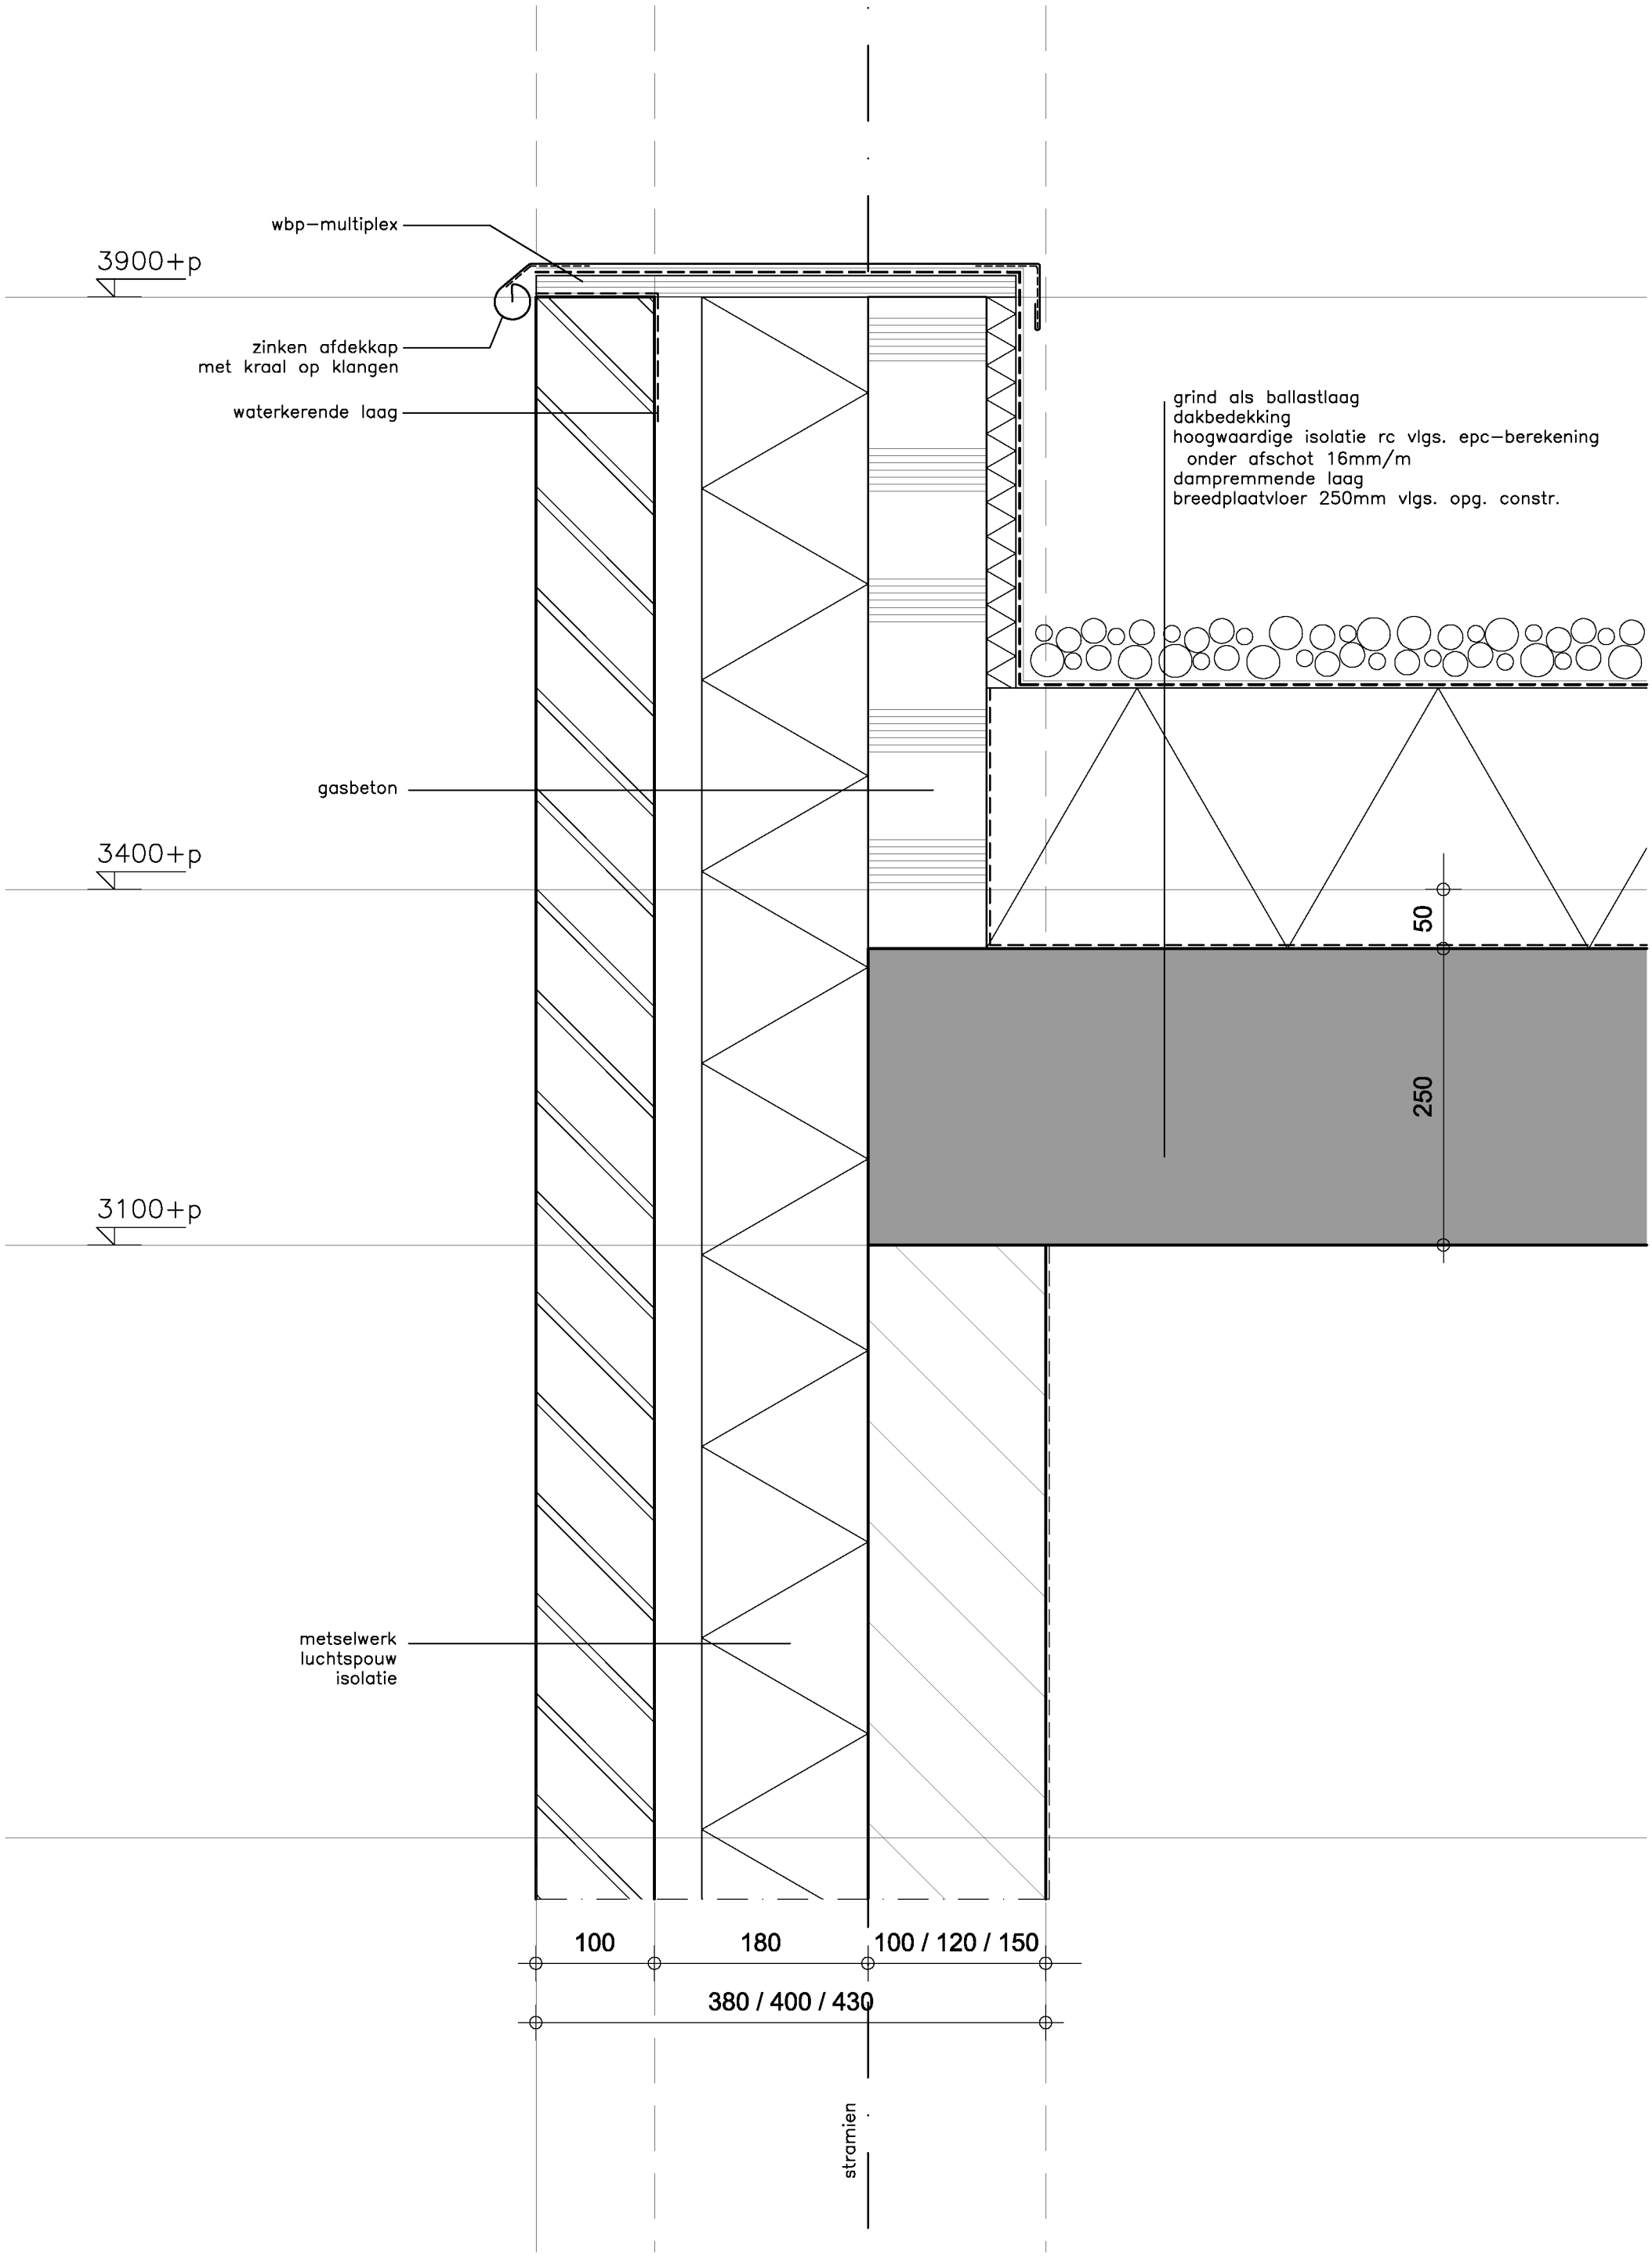

2860 parc glana geleen

detail 01

1:5

010318

Coonen Architecten CA

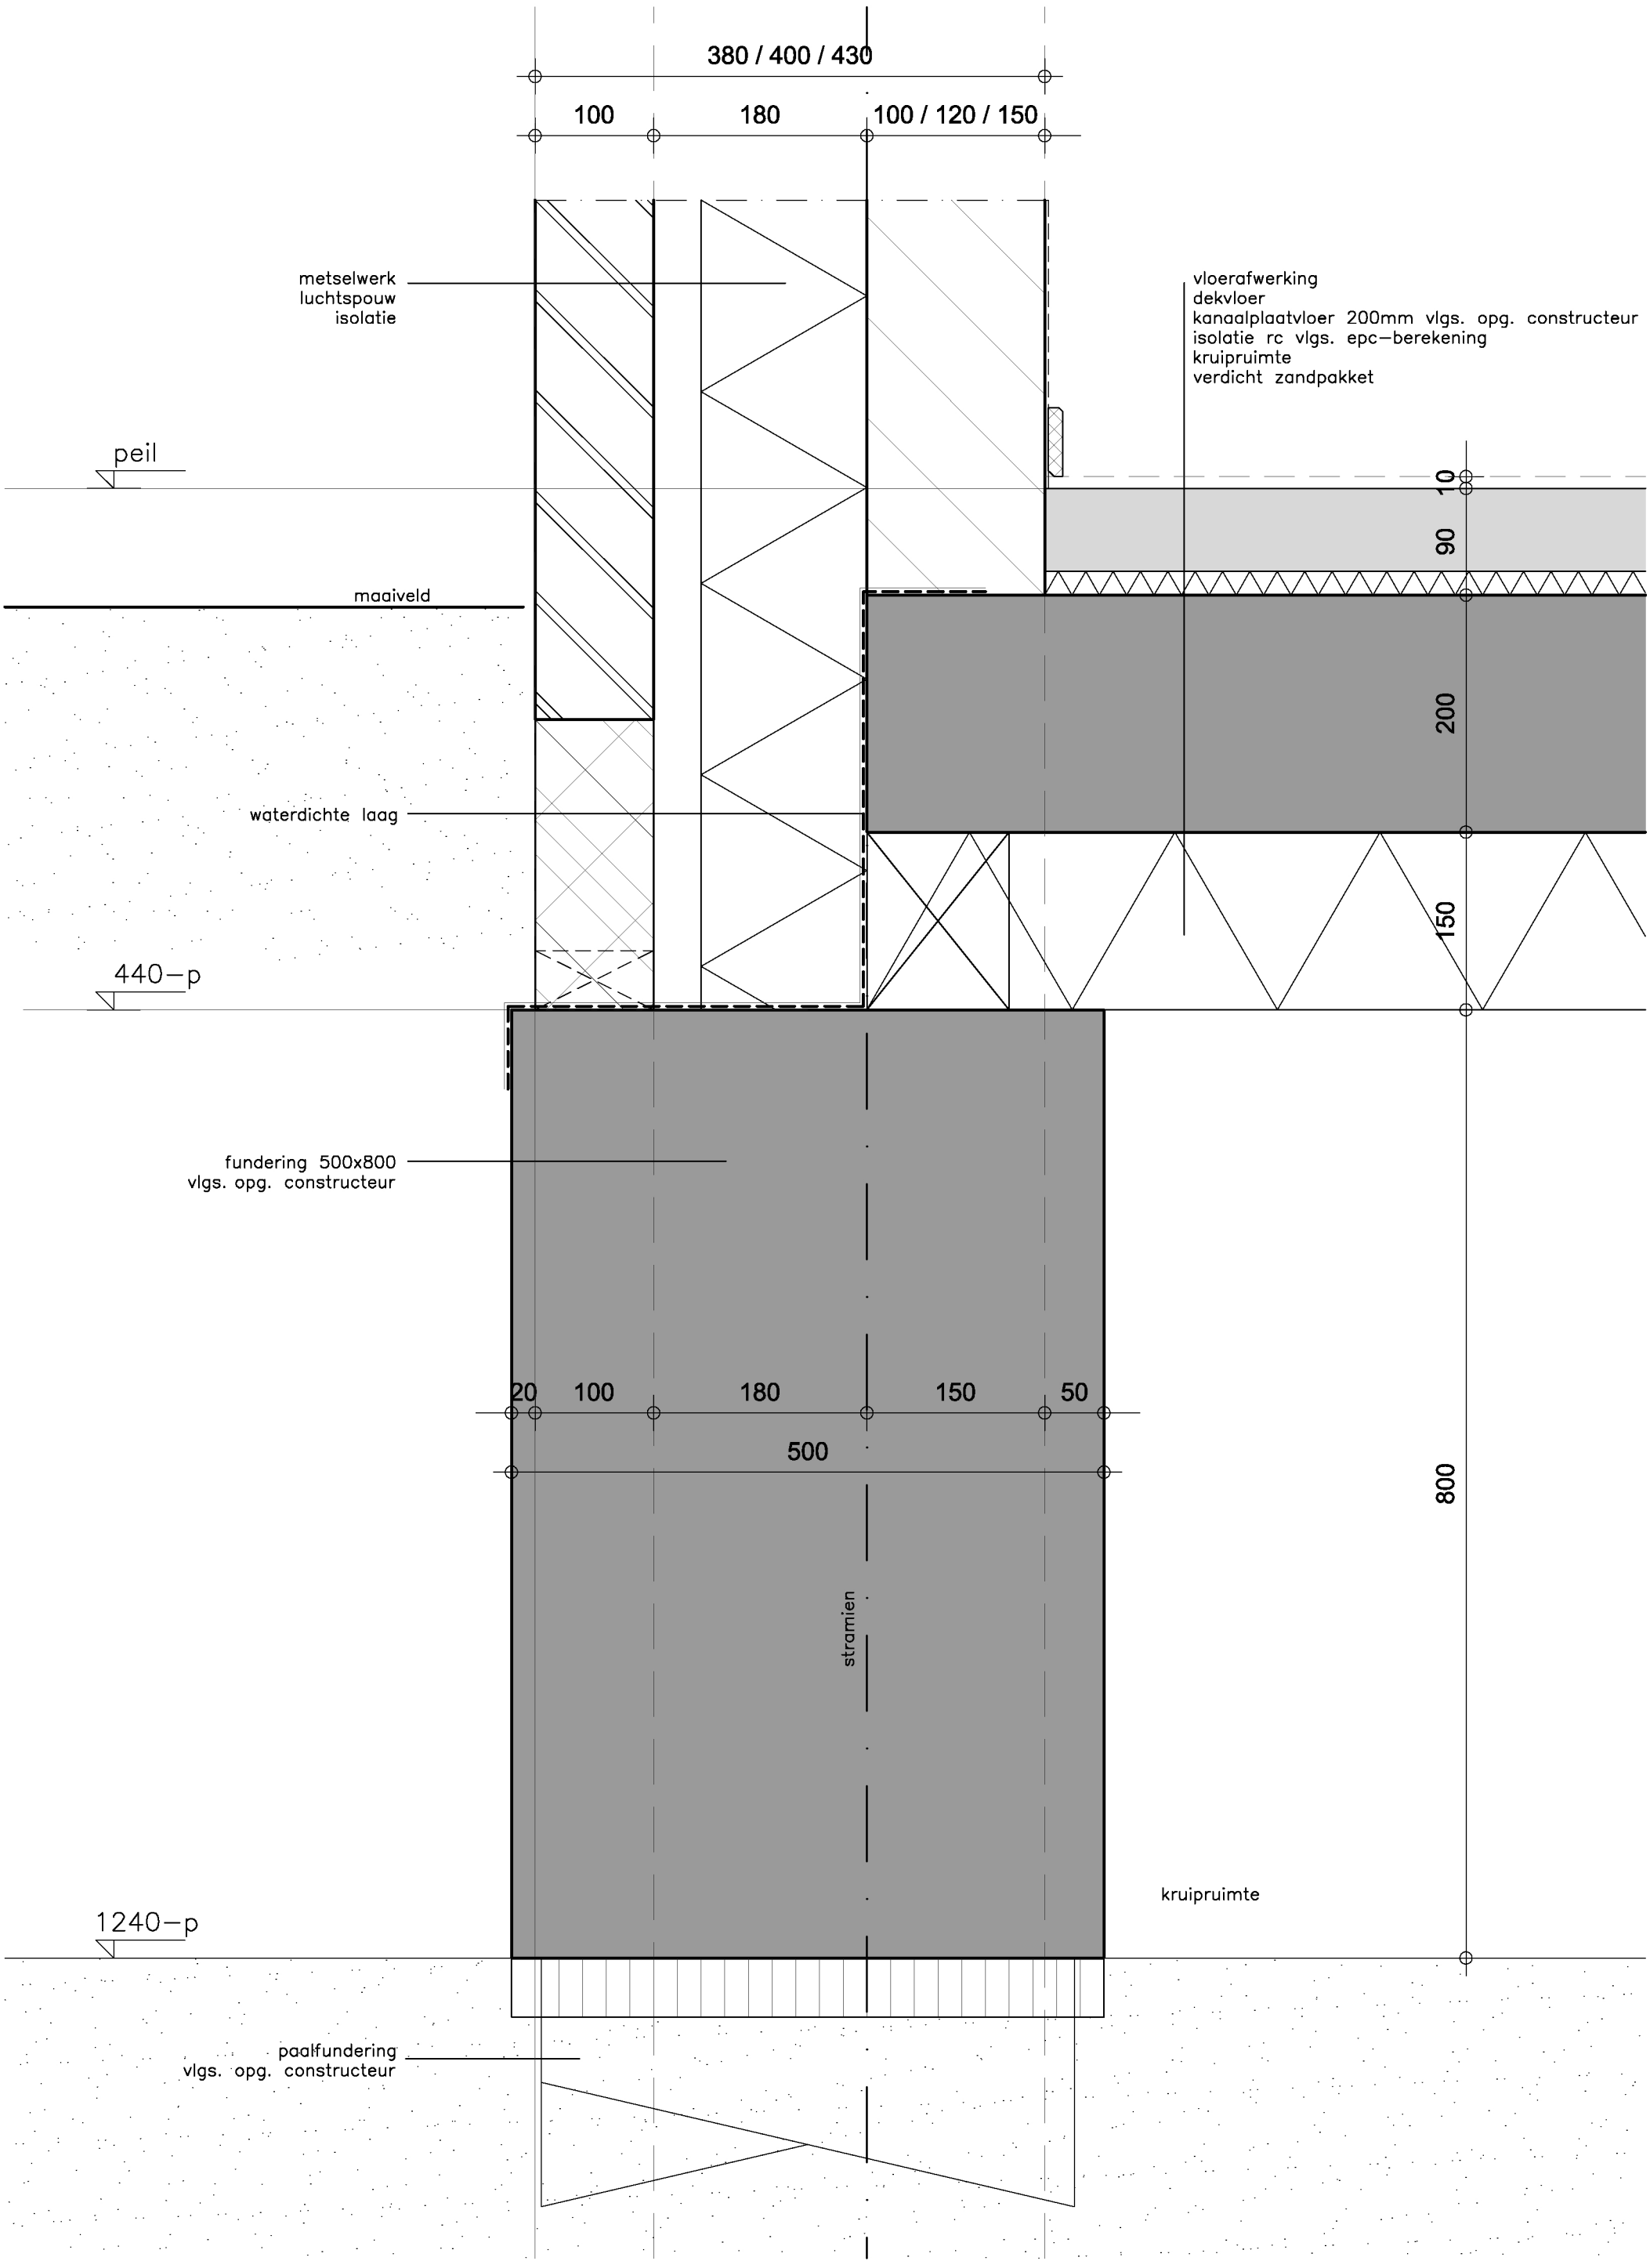

2860 parc glana geleen

detail 02

1:5

010318

Coonen Architecten CA

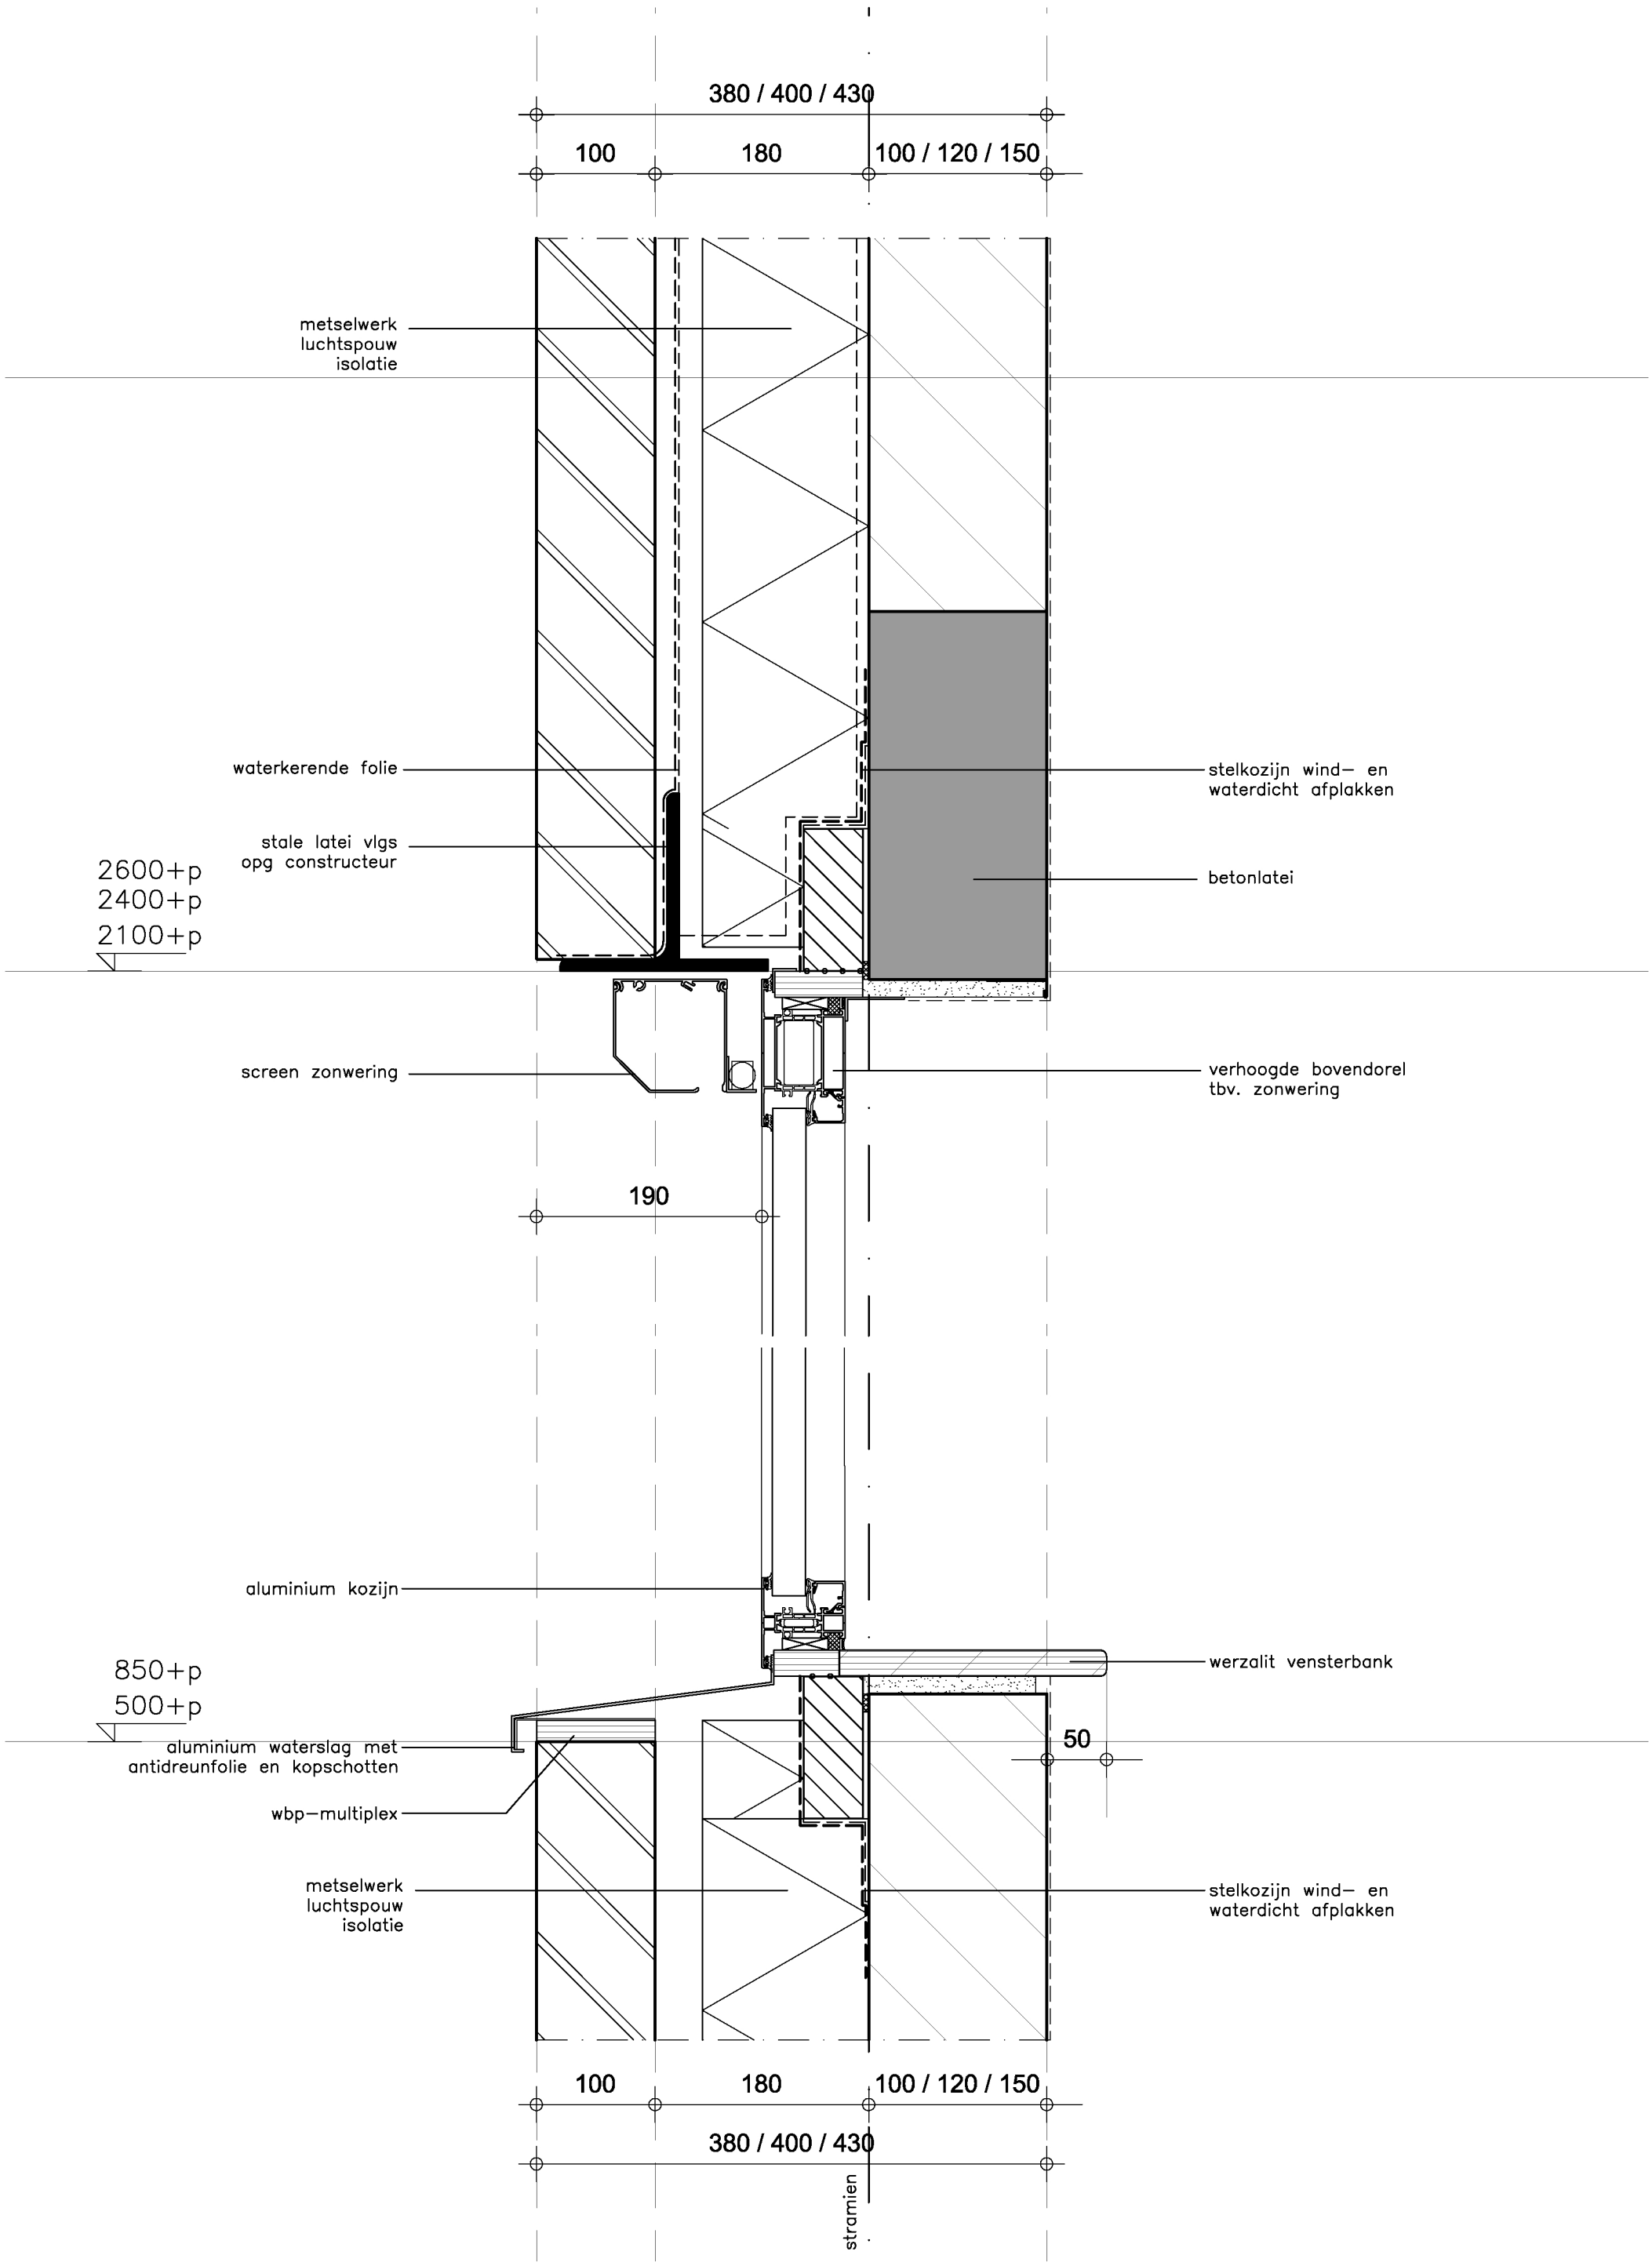

■ 2860 parc glana geleen

detail 03

■ 1:5

■ 010318

Coonen Architecten CA

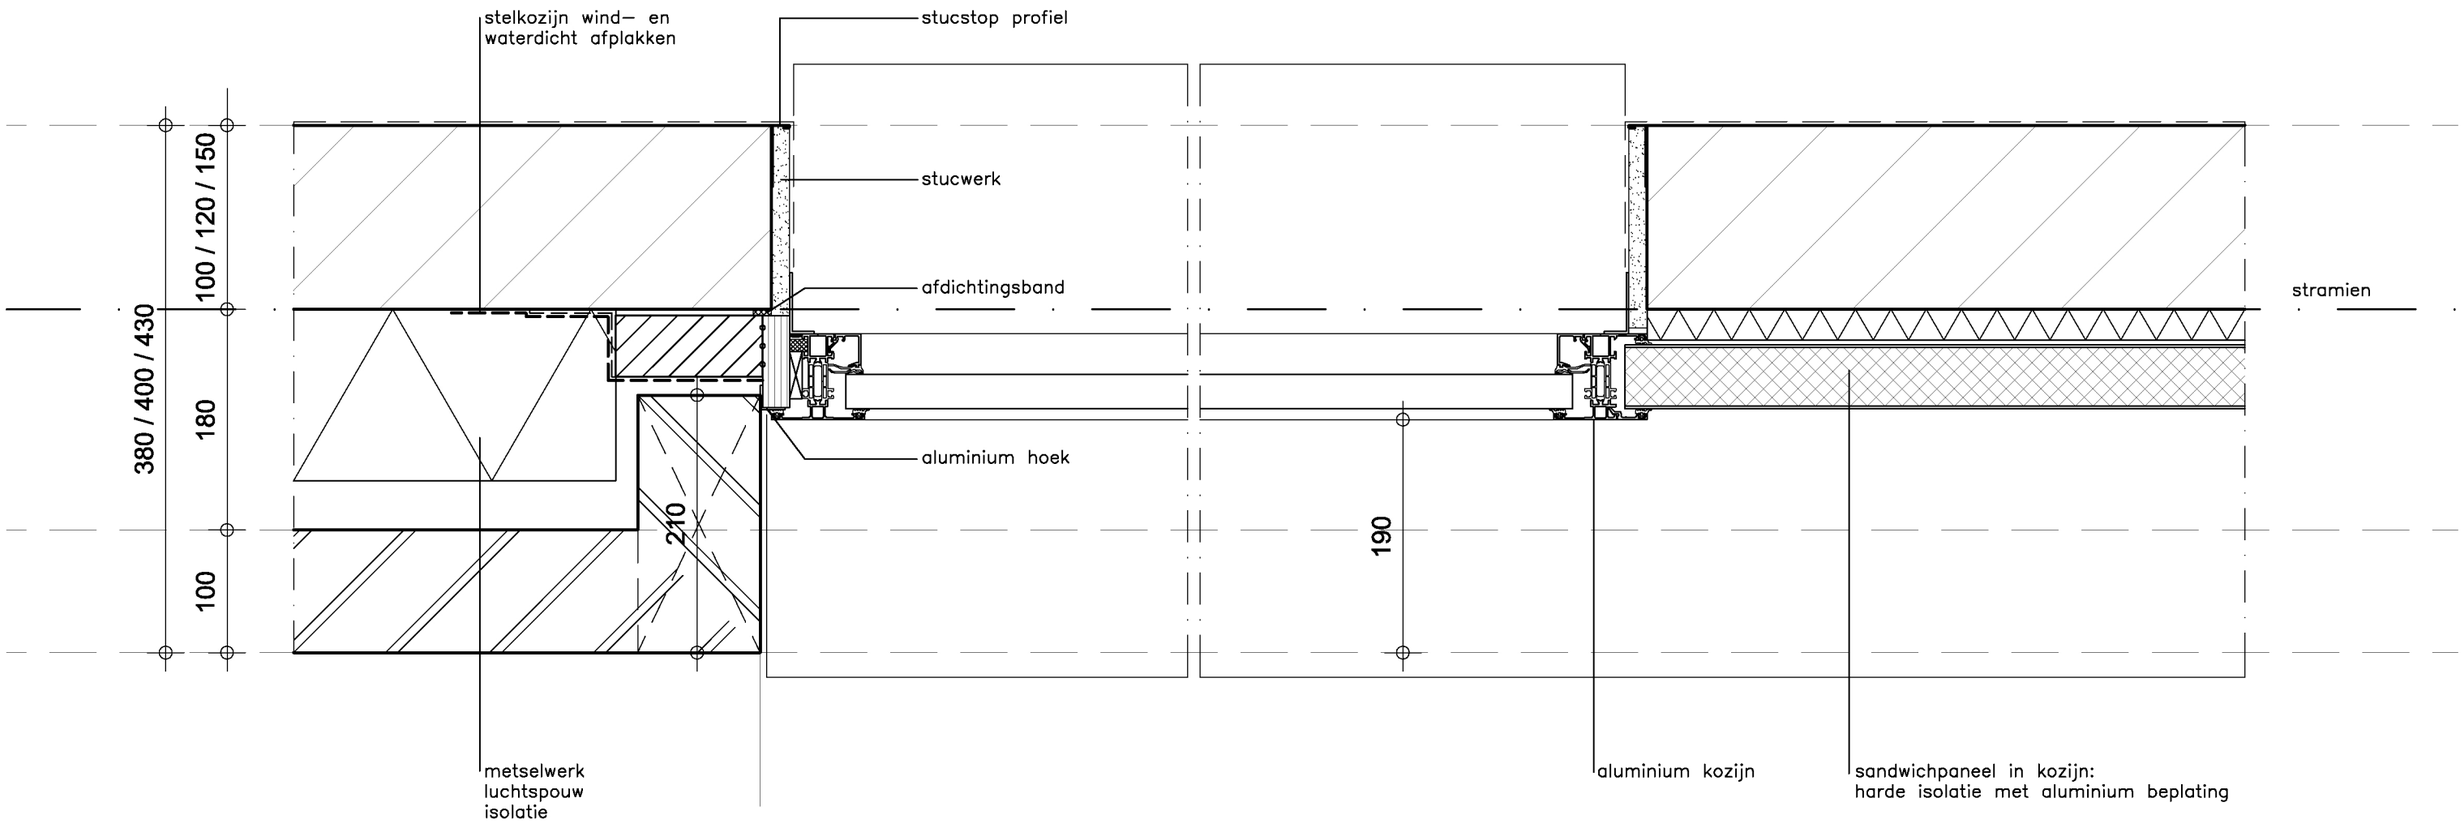

■ 2860 parc glana geleen

detail 04

■ 1:5 ■ 010318

Coonen Architecten CA

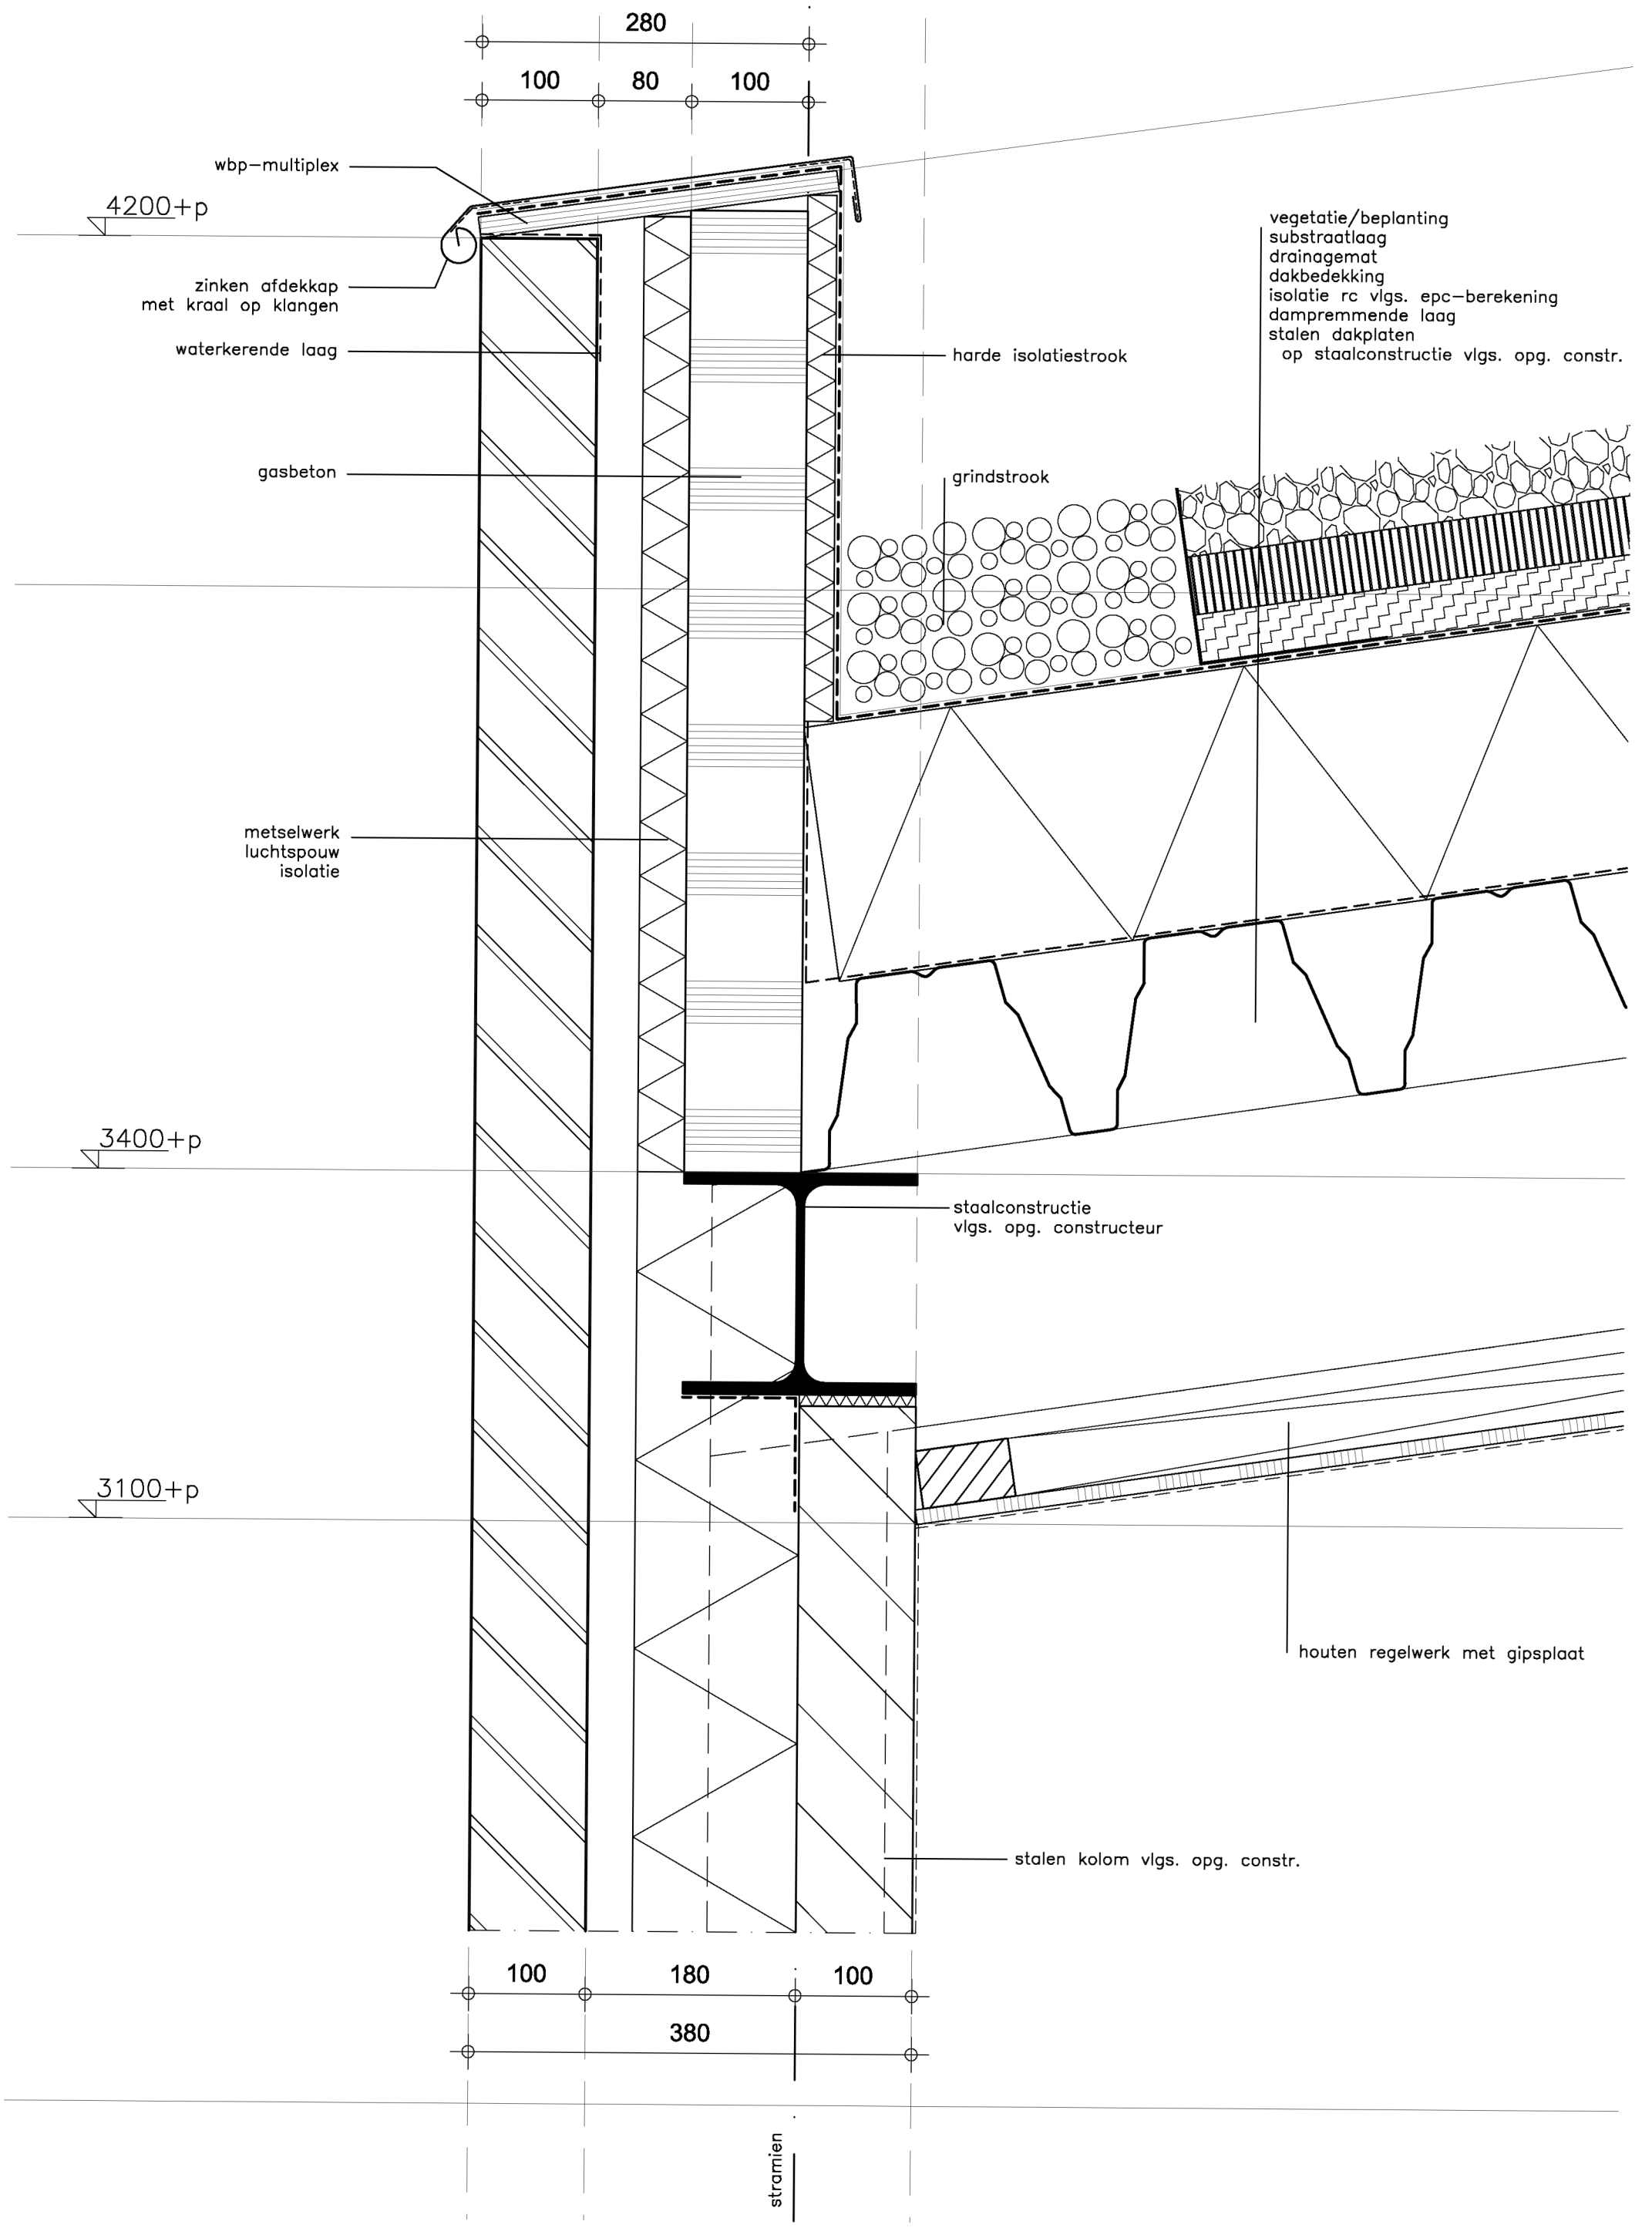

2860 parc glana geleen

detail 05

1:5

010318

Coonen Architecten CA

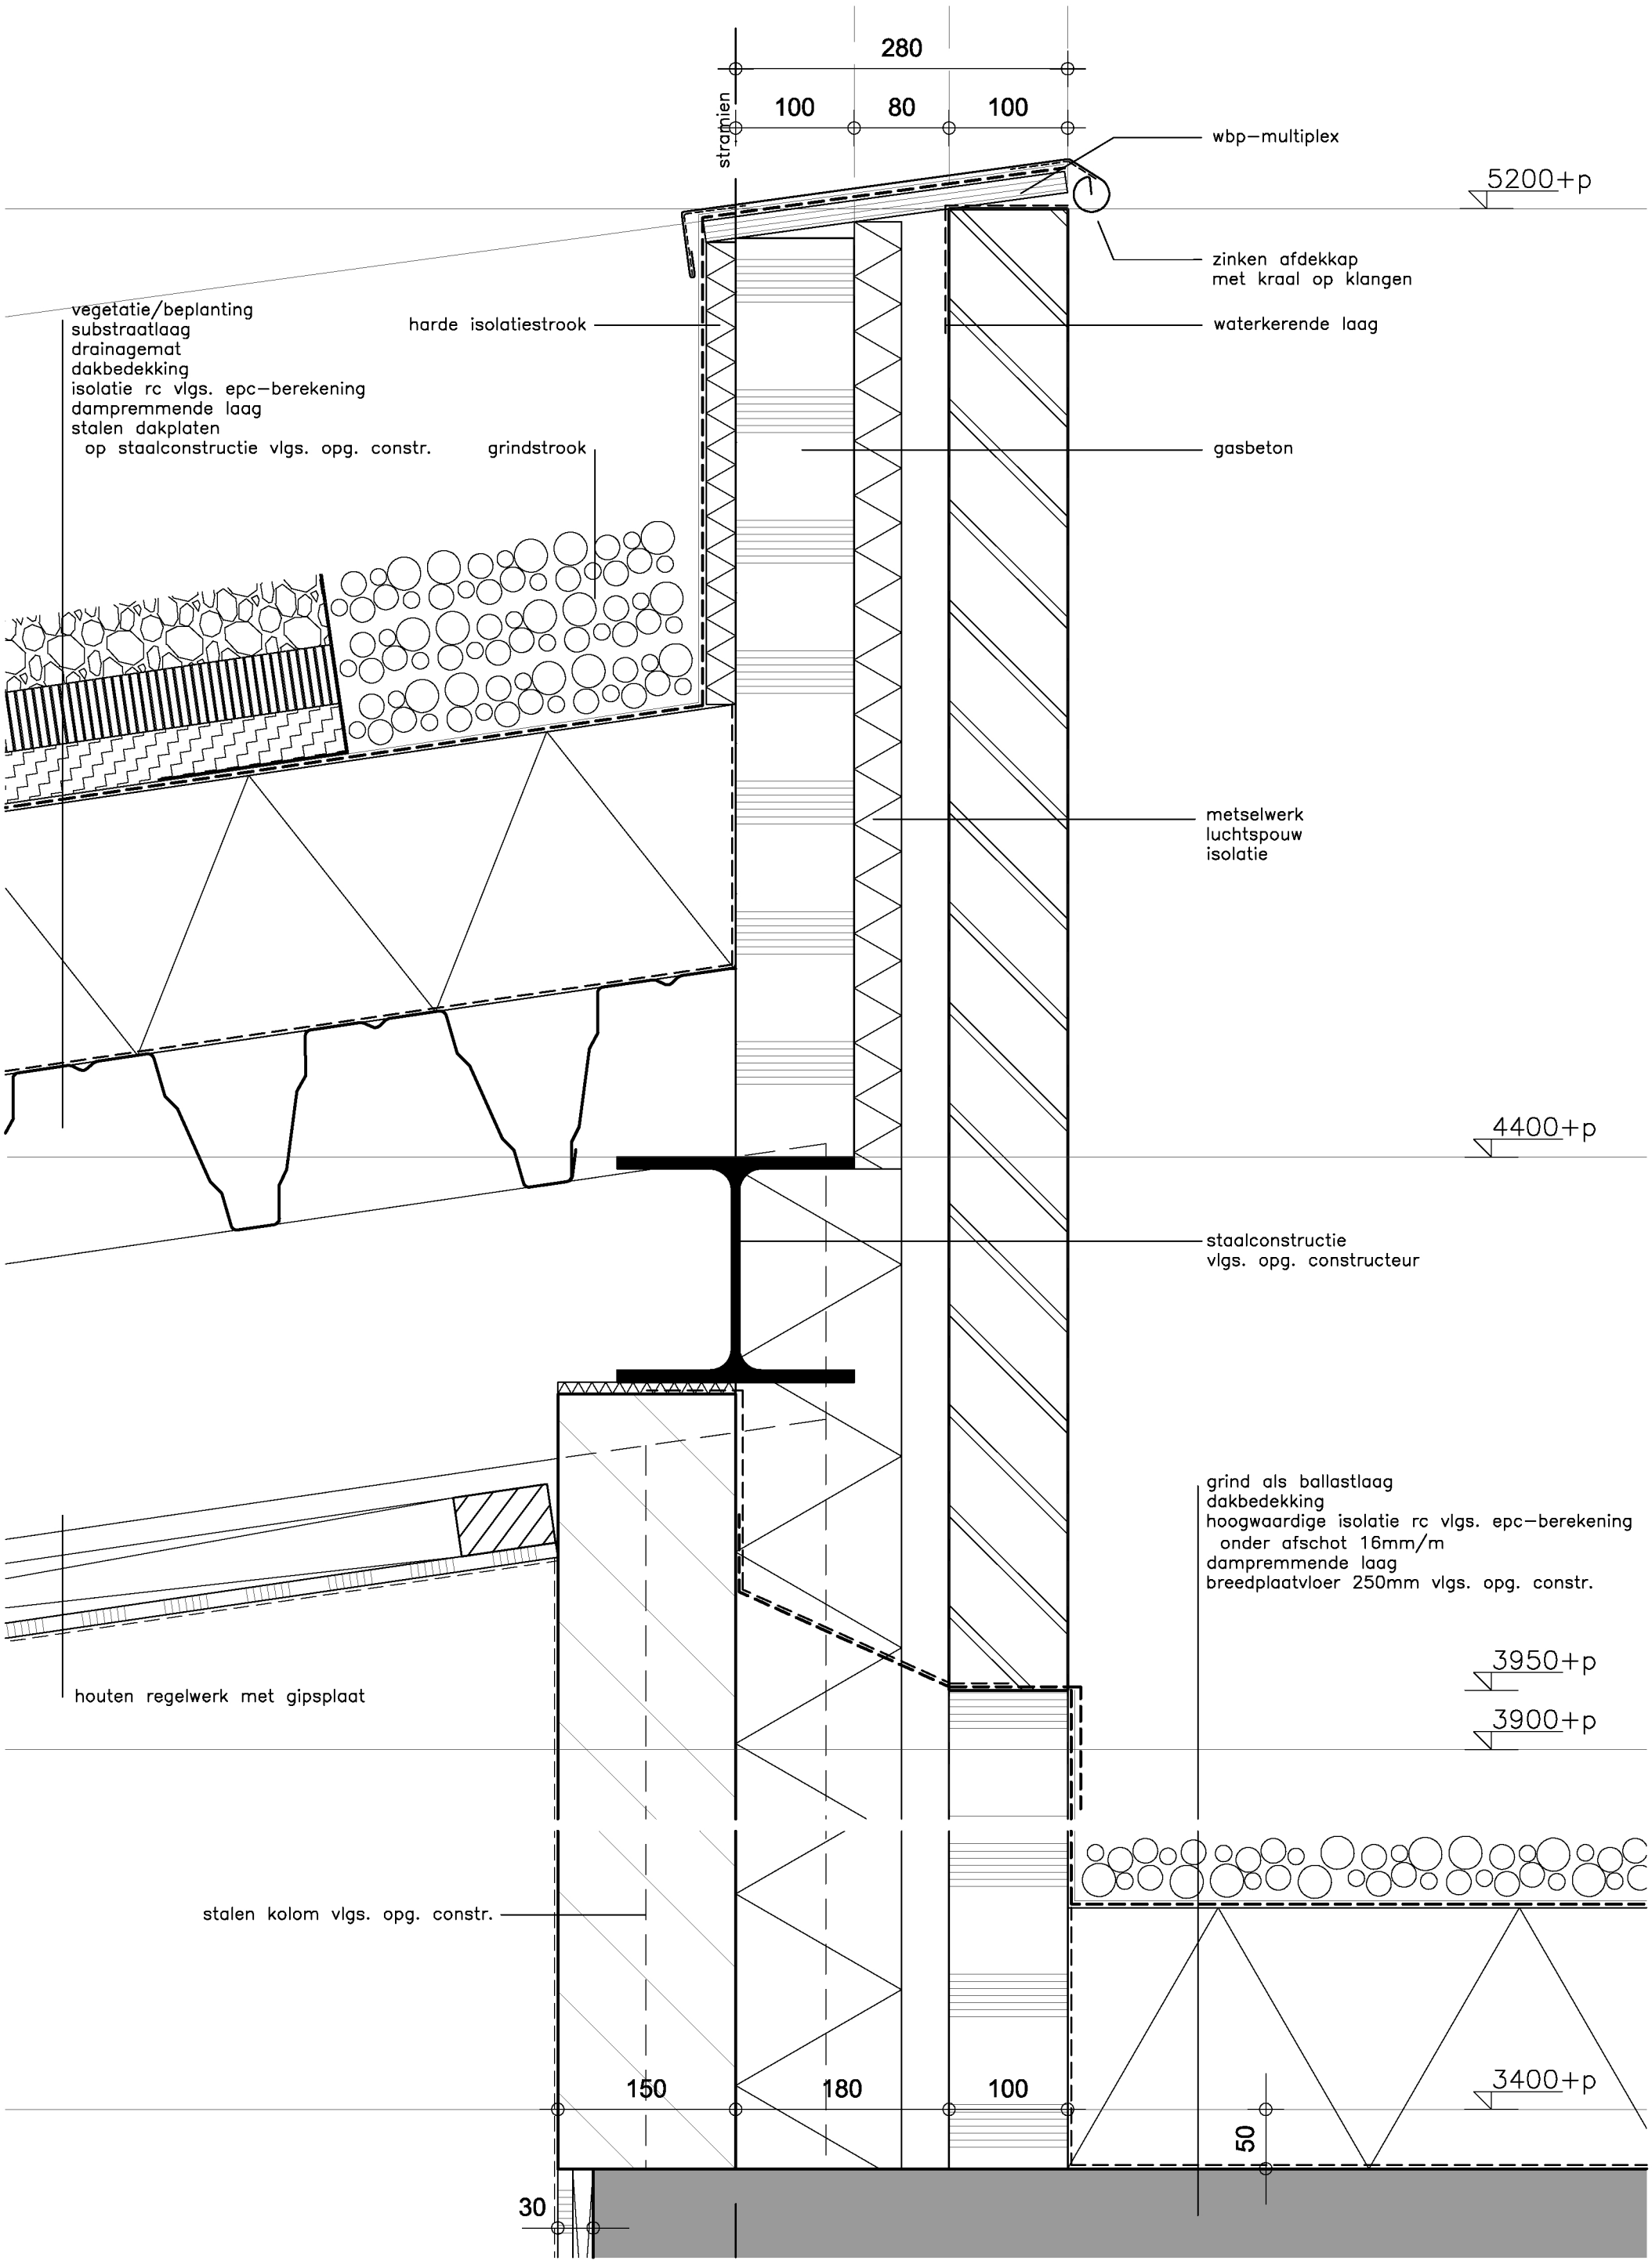

2860 parc glana geleen

detail 06

1:5

010318

Coonen Architecten CA

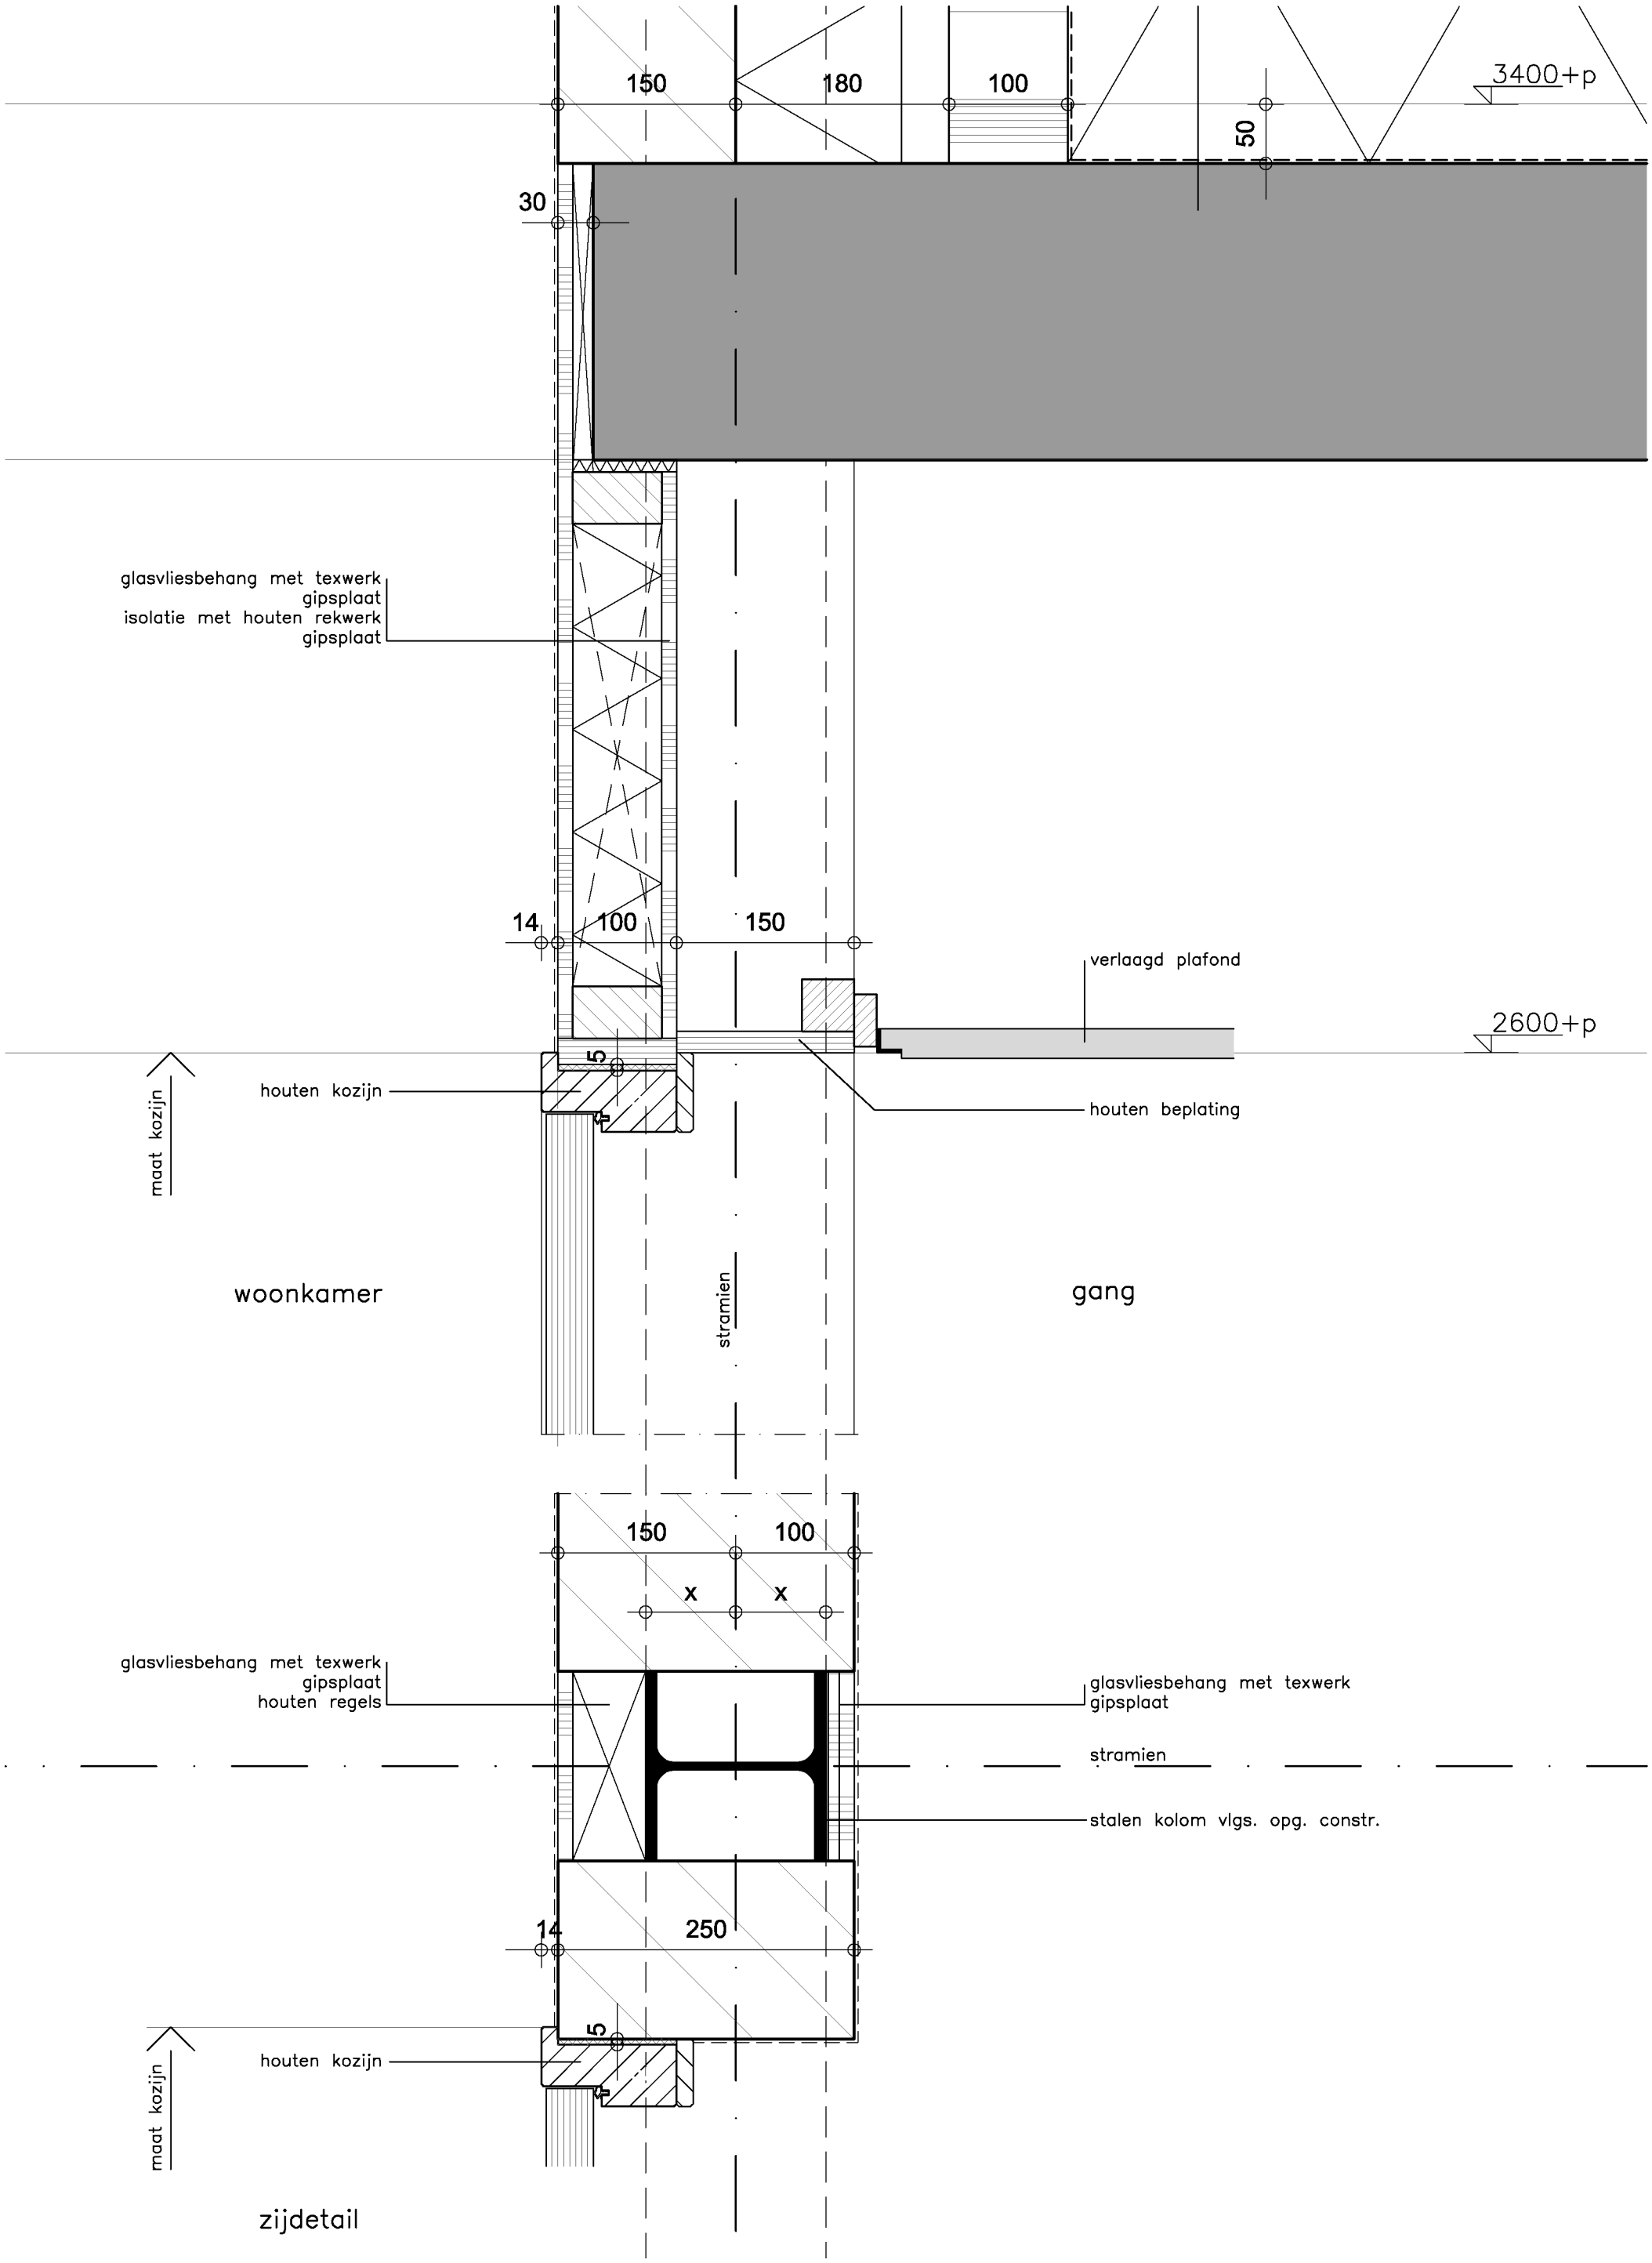

2860 parc glana geleen

detail 07

1:5

010318

Coonen Architecten CA

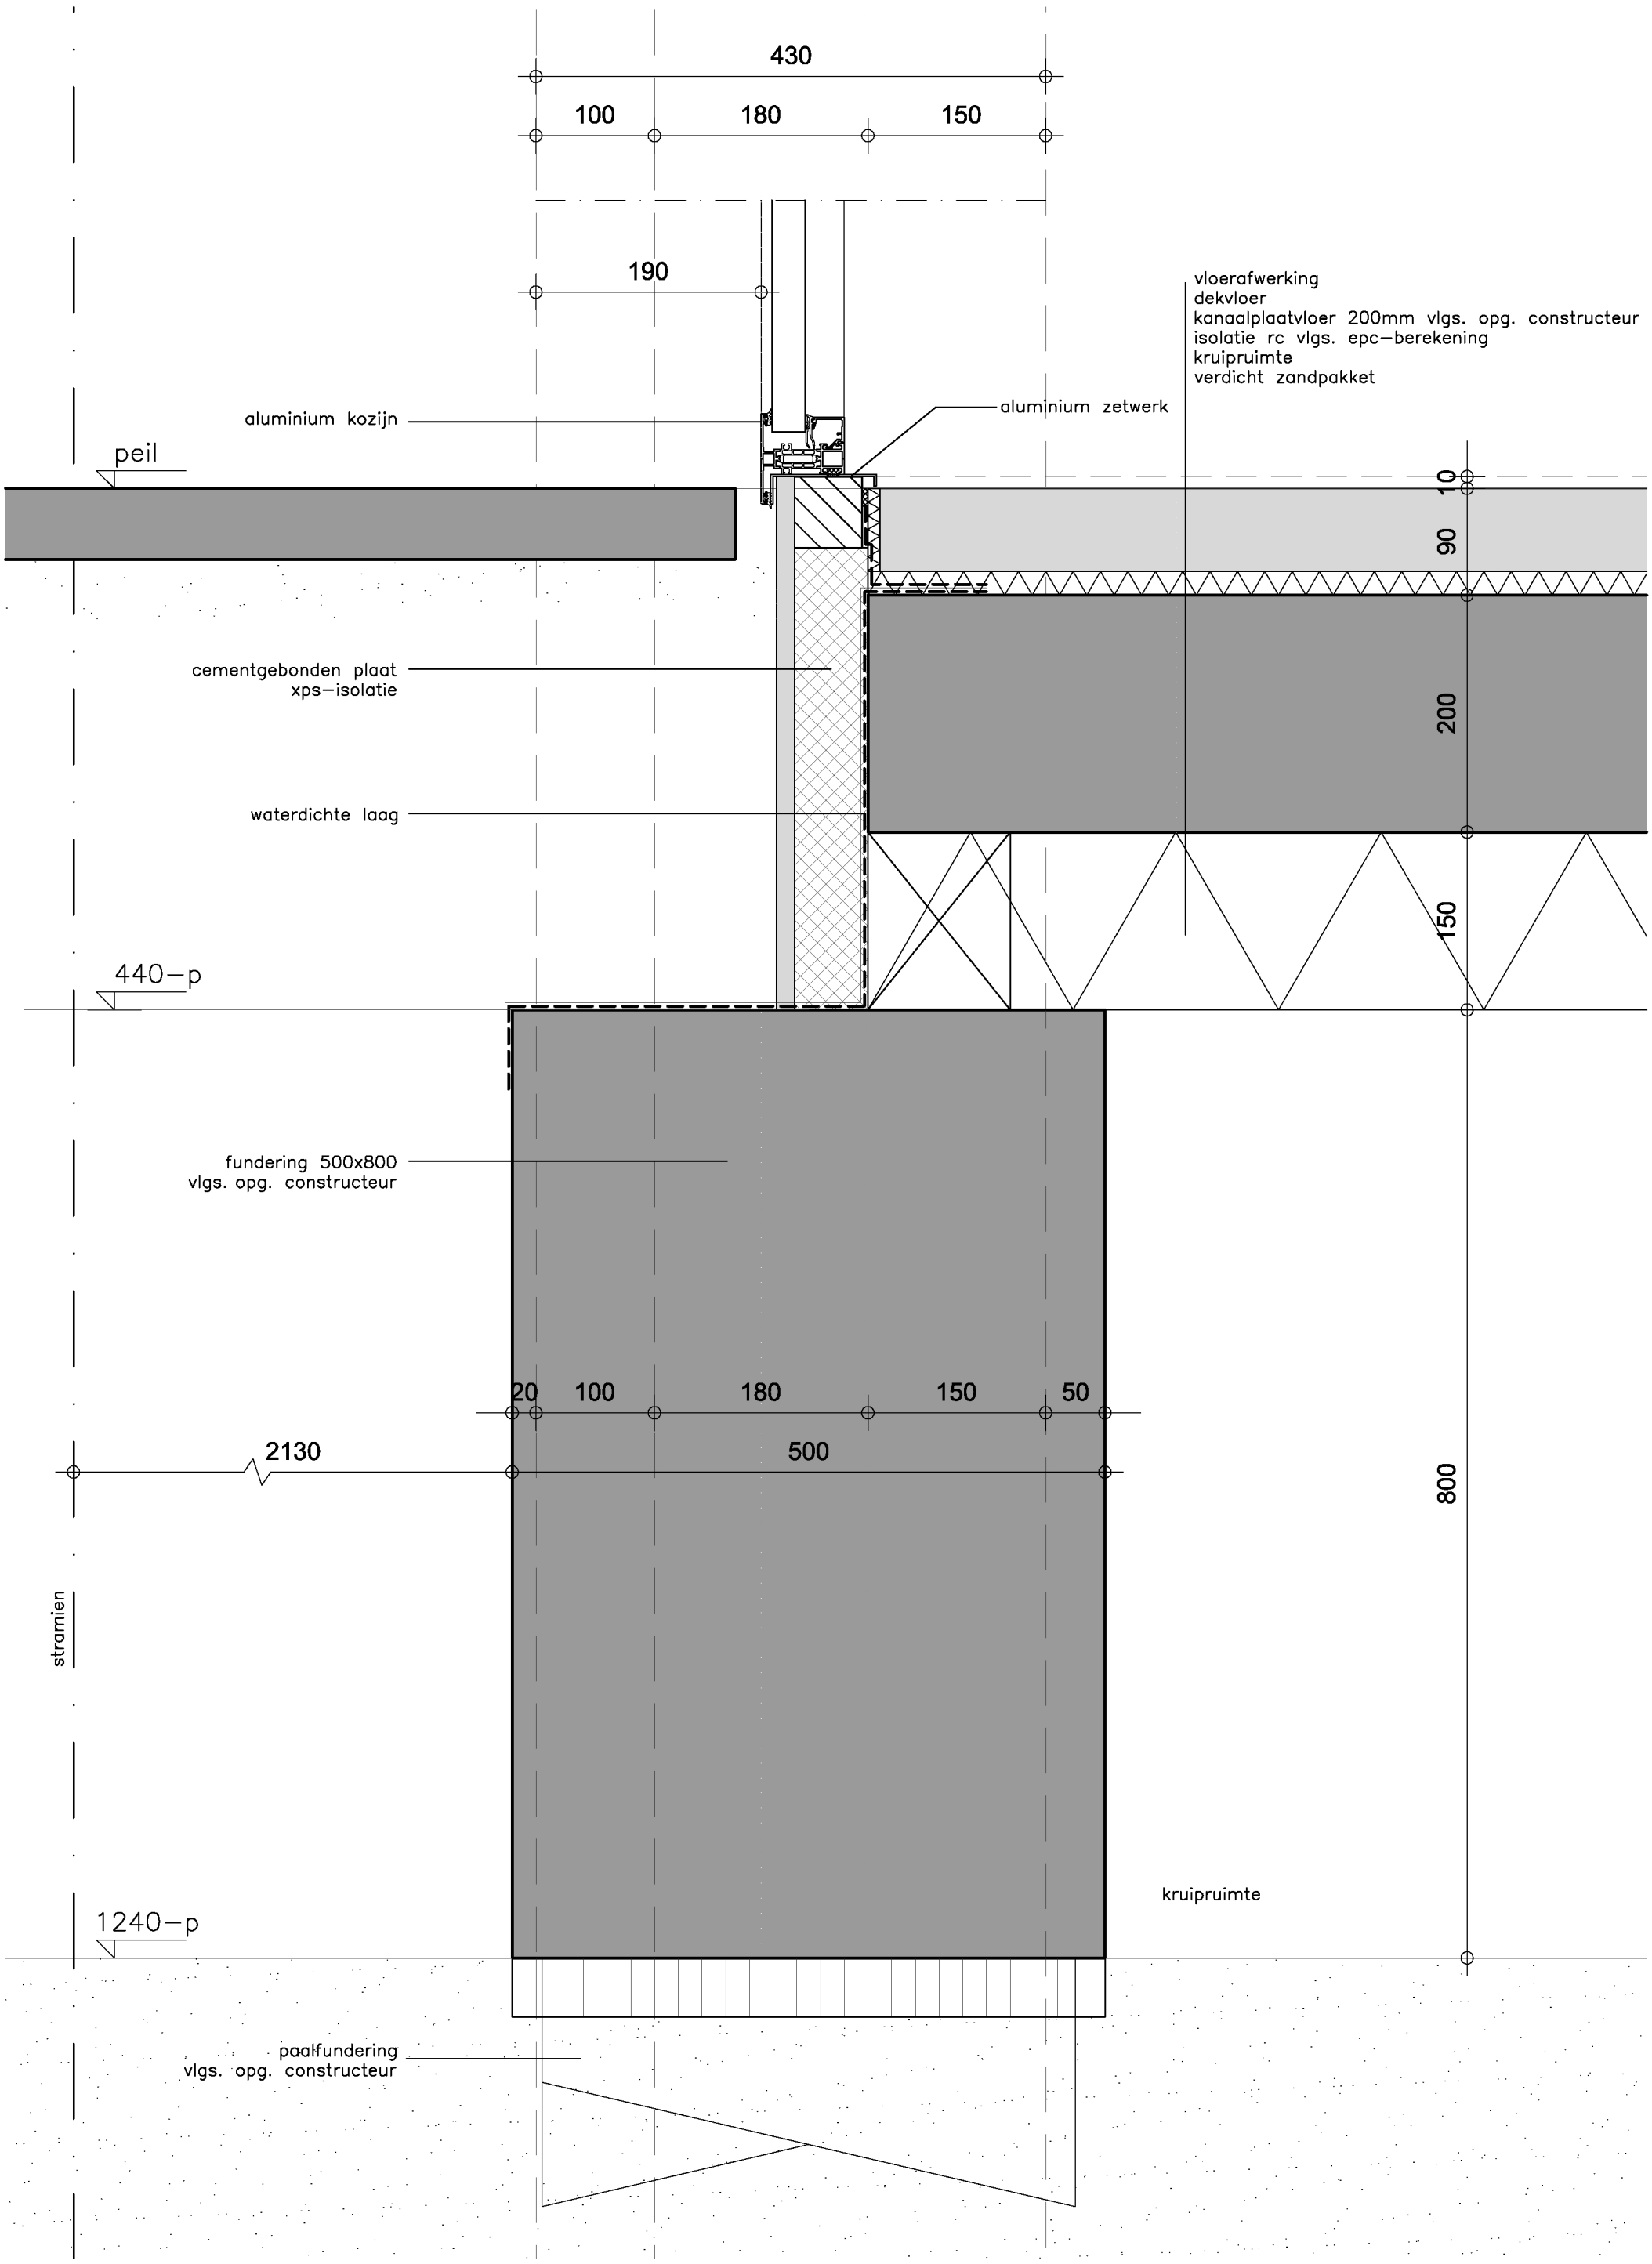

2860 parc glana geleen

detail 08

1:5

010318

Coonen Architecten CA

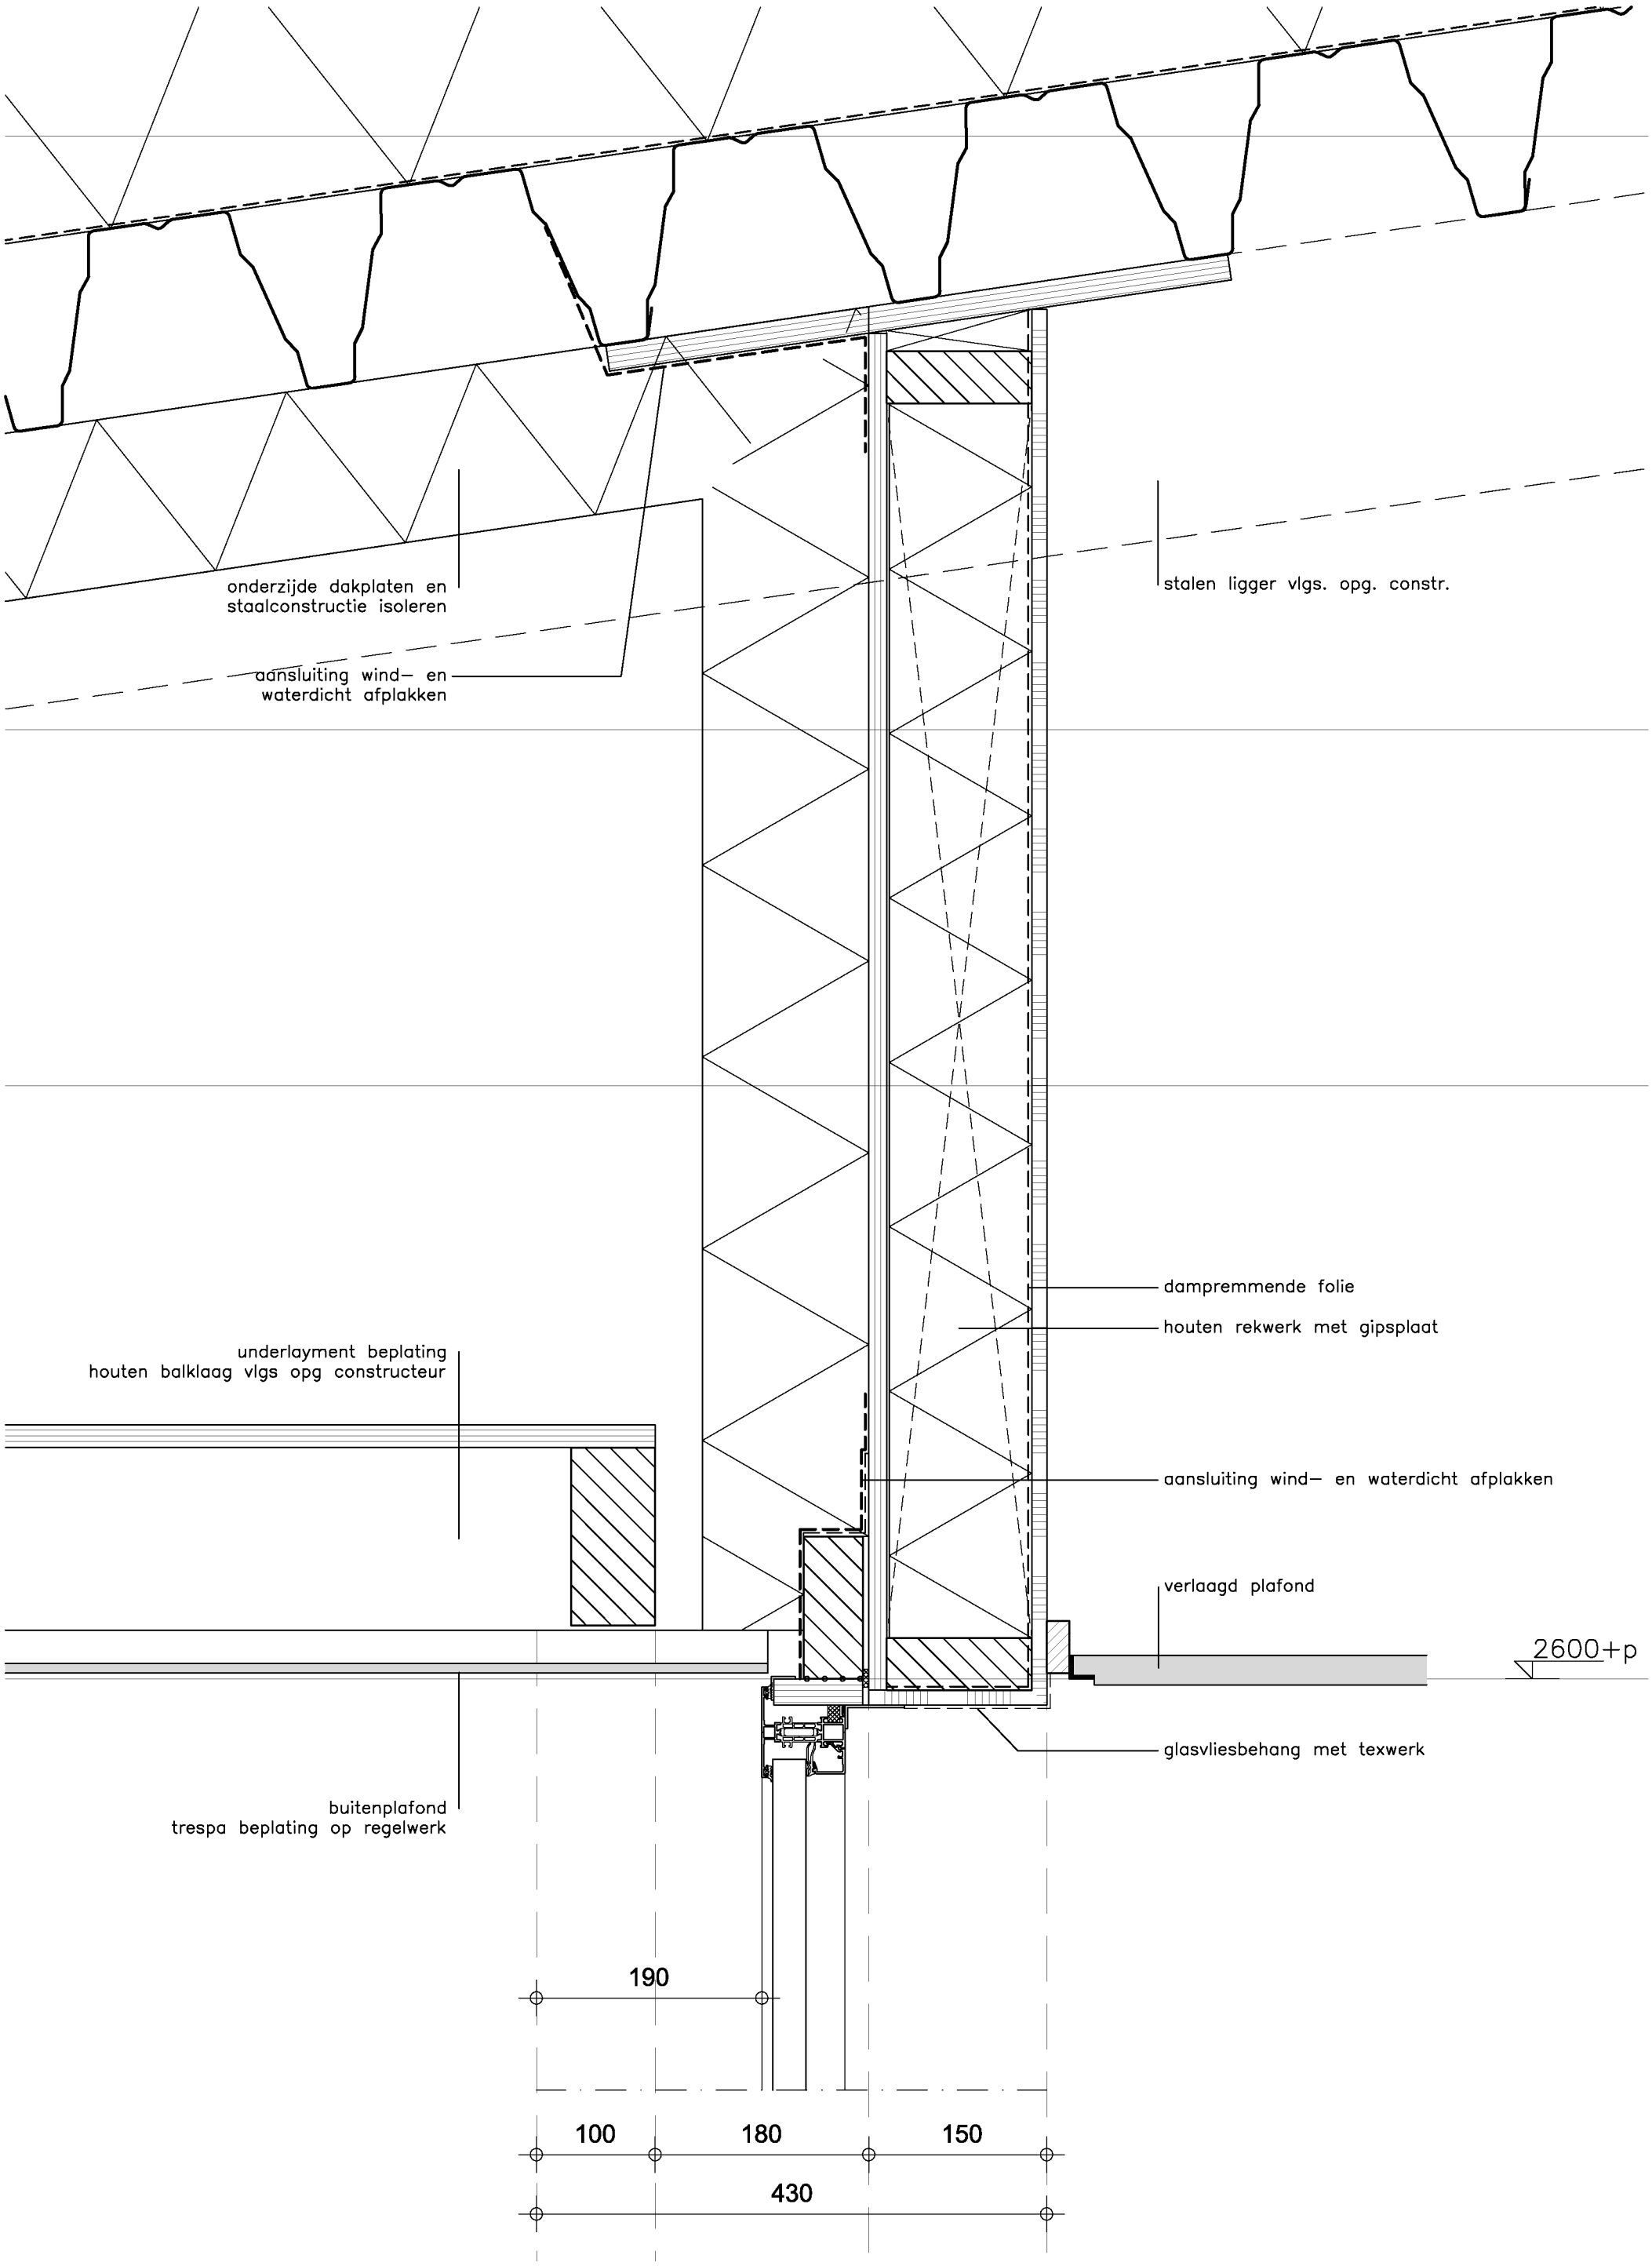

■ 2860 parc glana geleen
detail 09

■ 1:5

■ 010318

Coonen Architecten CA

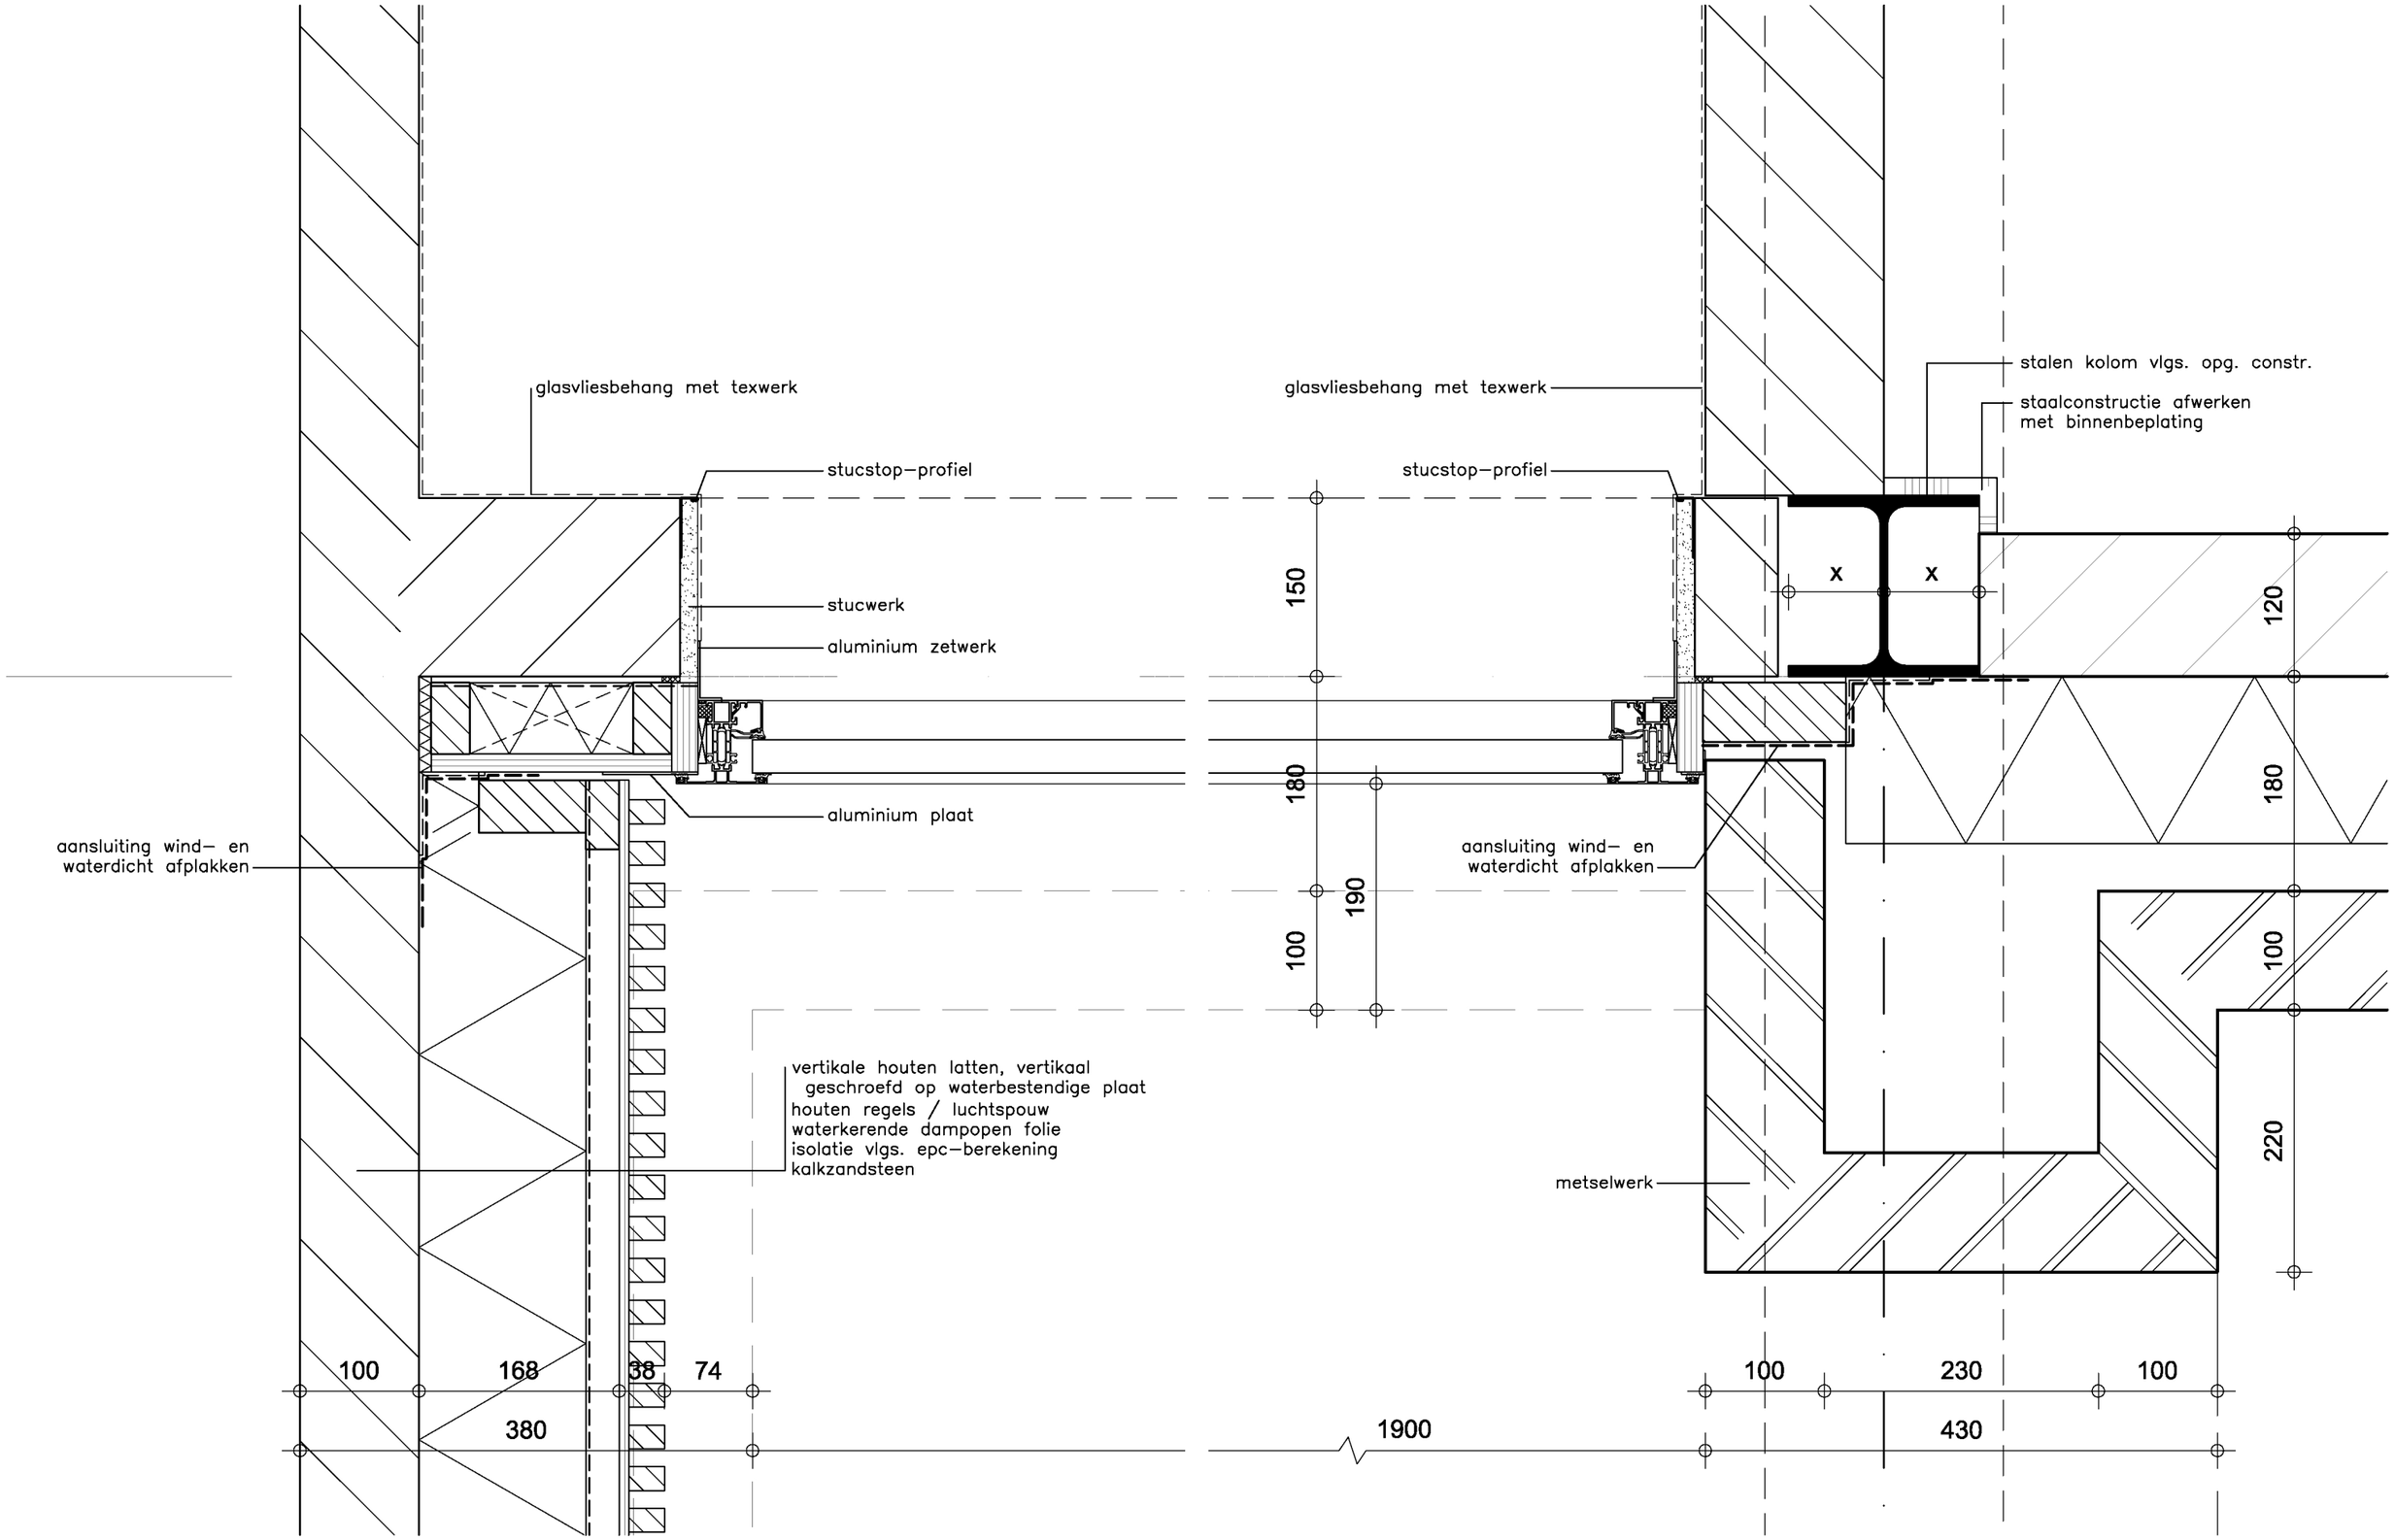

■ 2860 parc glana geleen

detail 10

■ 1:5 ■ 010318

Coonen Architecten CA

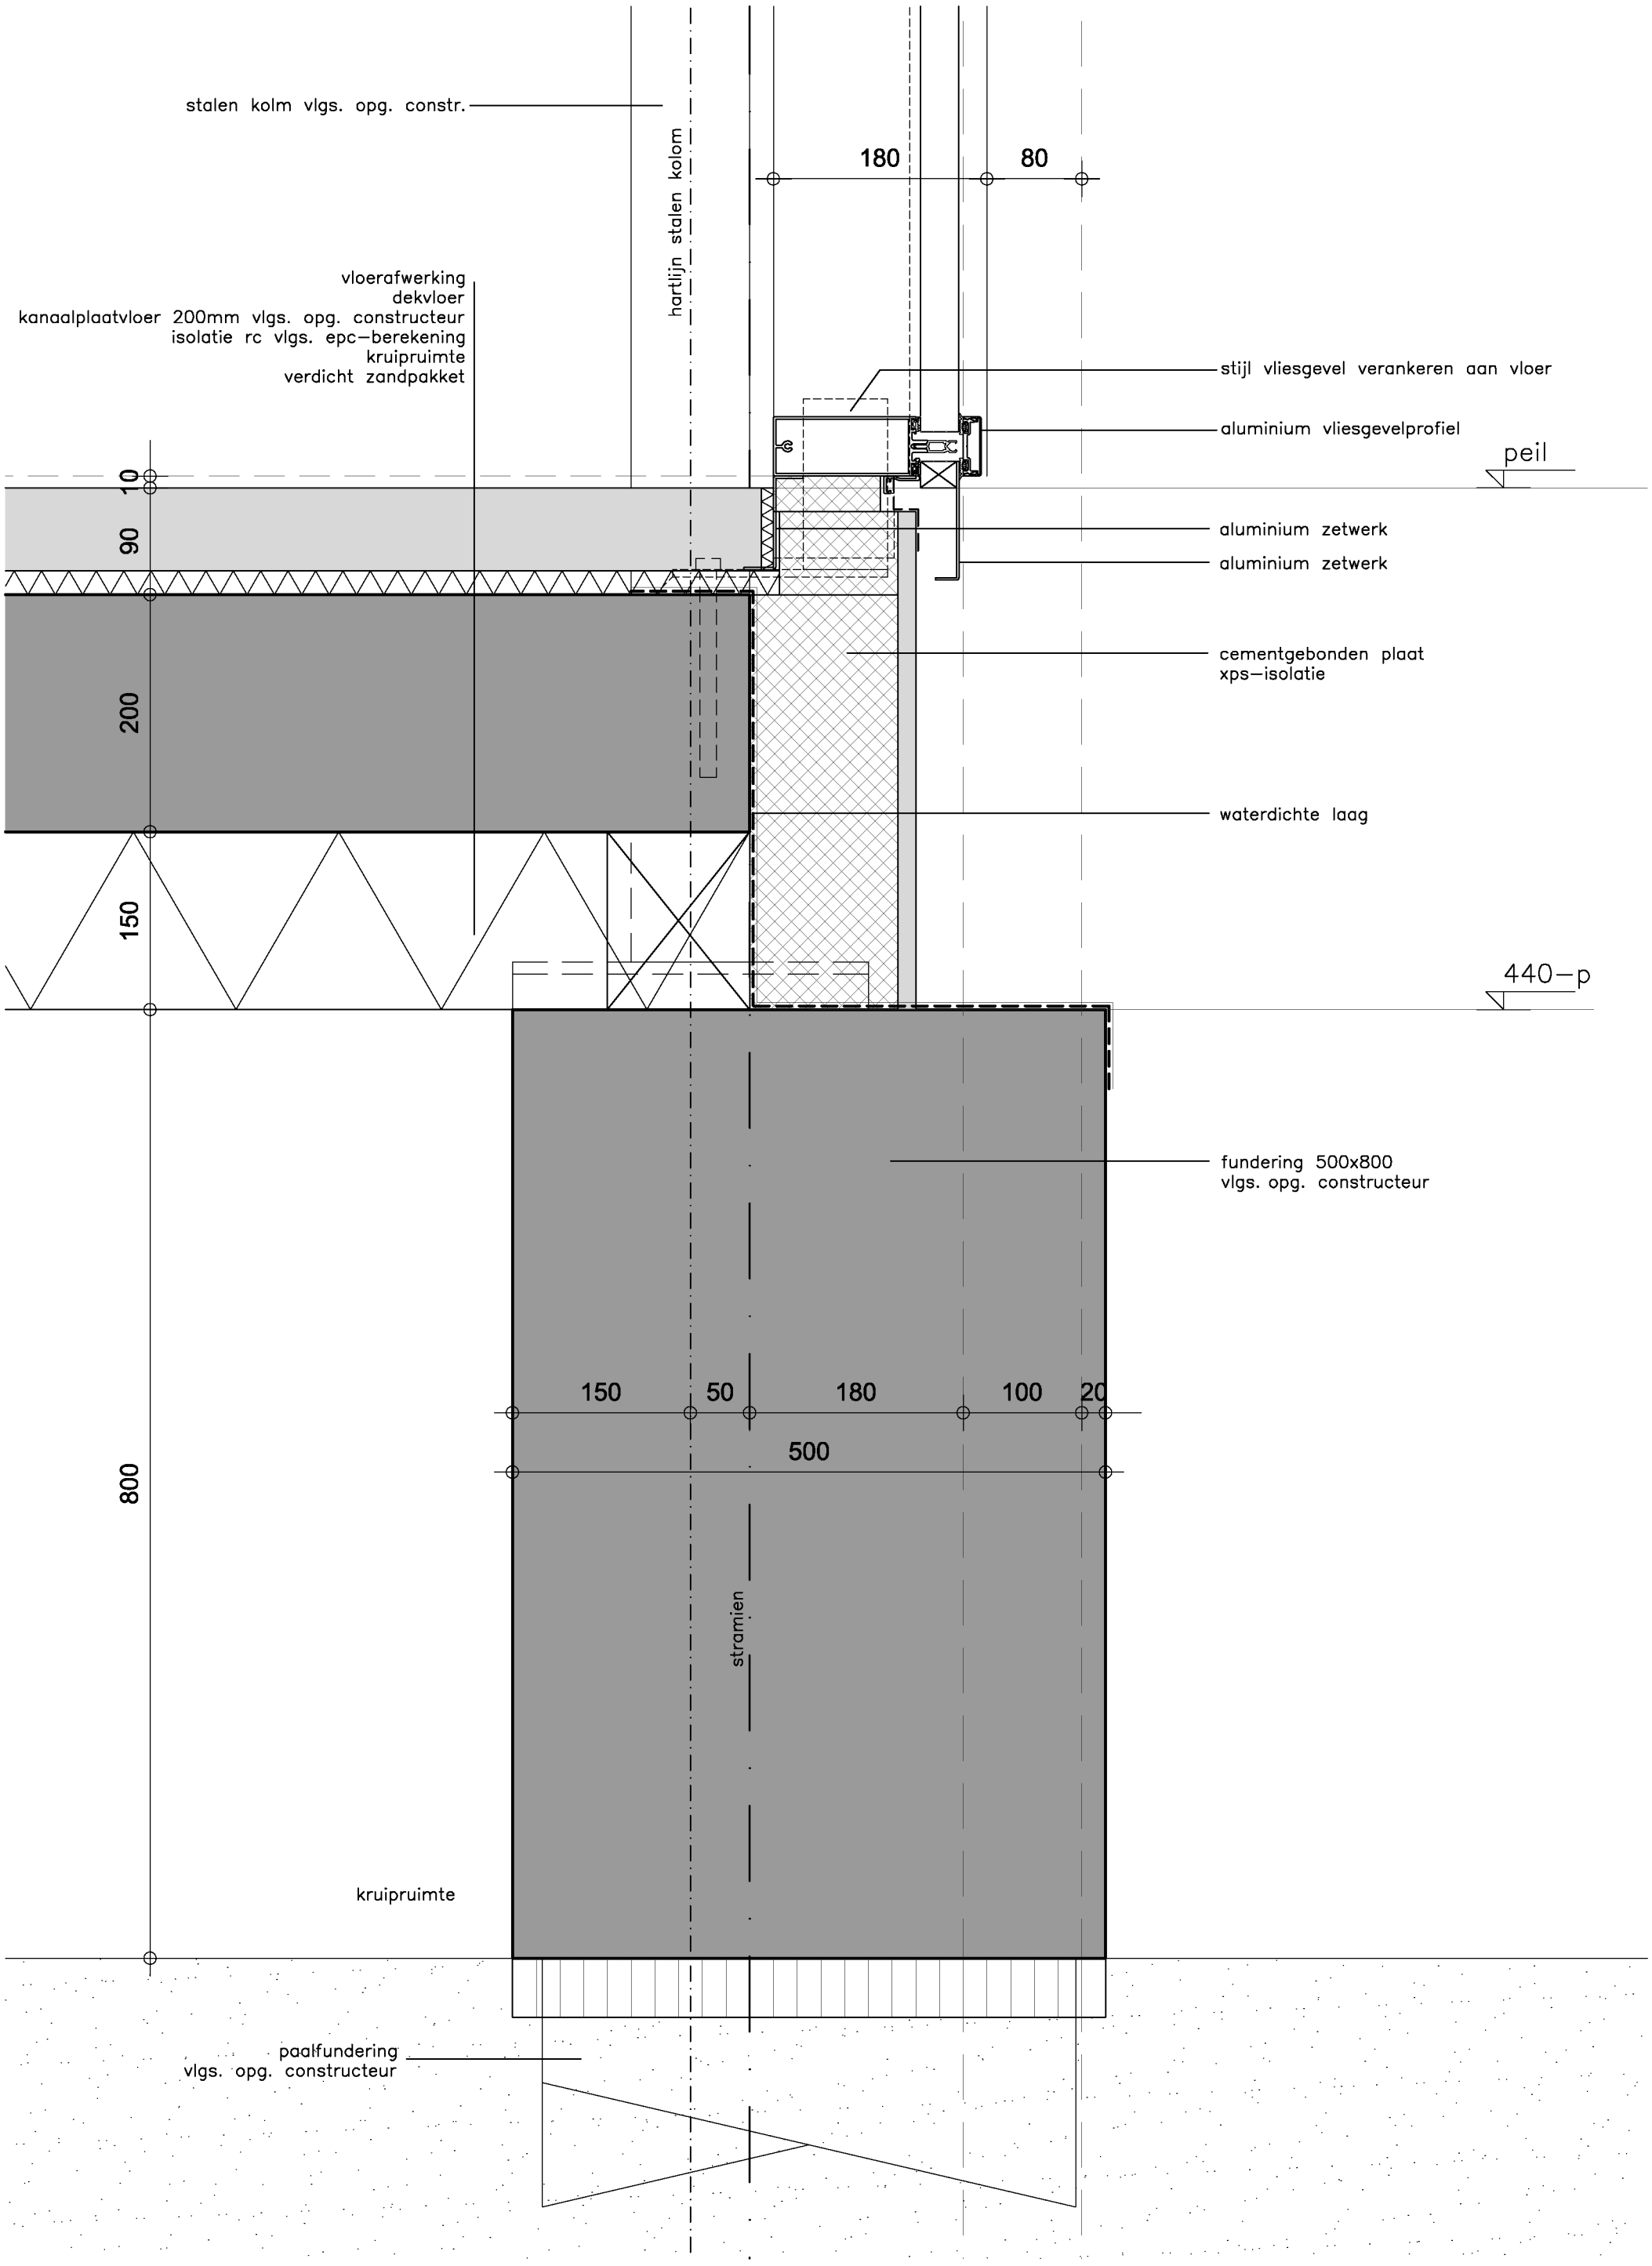

■ 2860 parc glana geleen ■ 1:5 ■ 010318

detail 11

Coonen Architecten CA

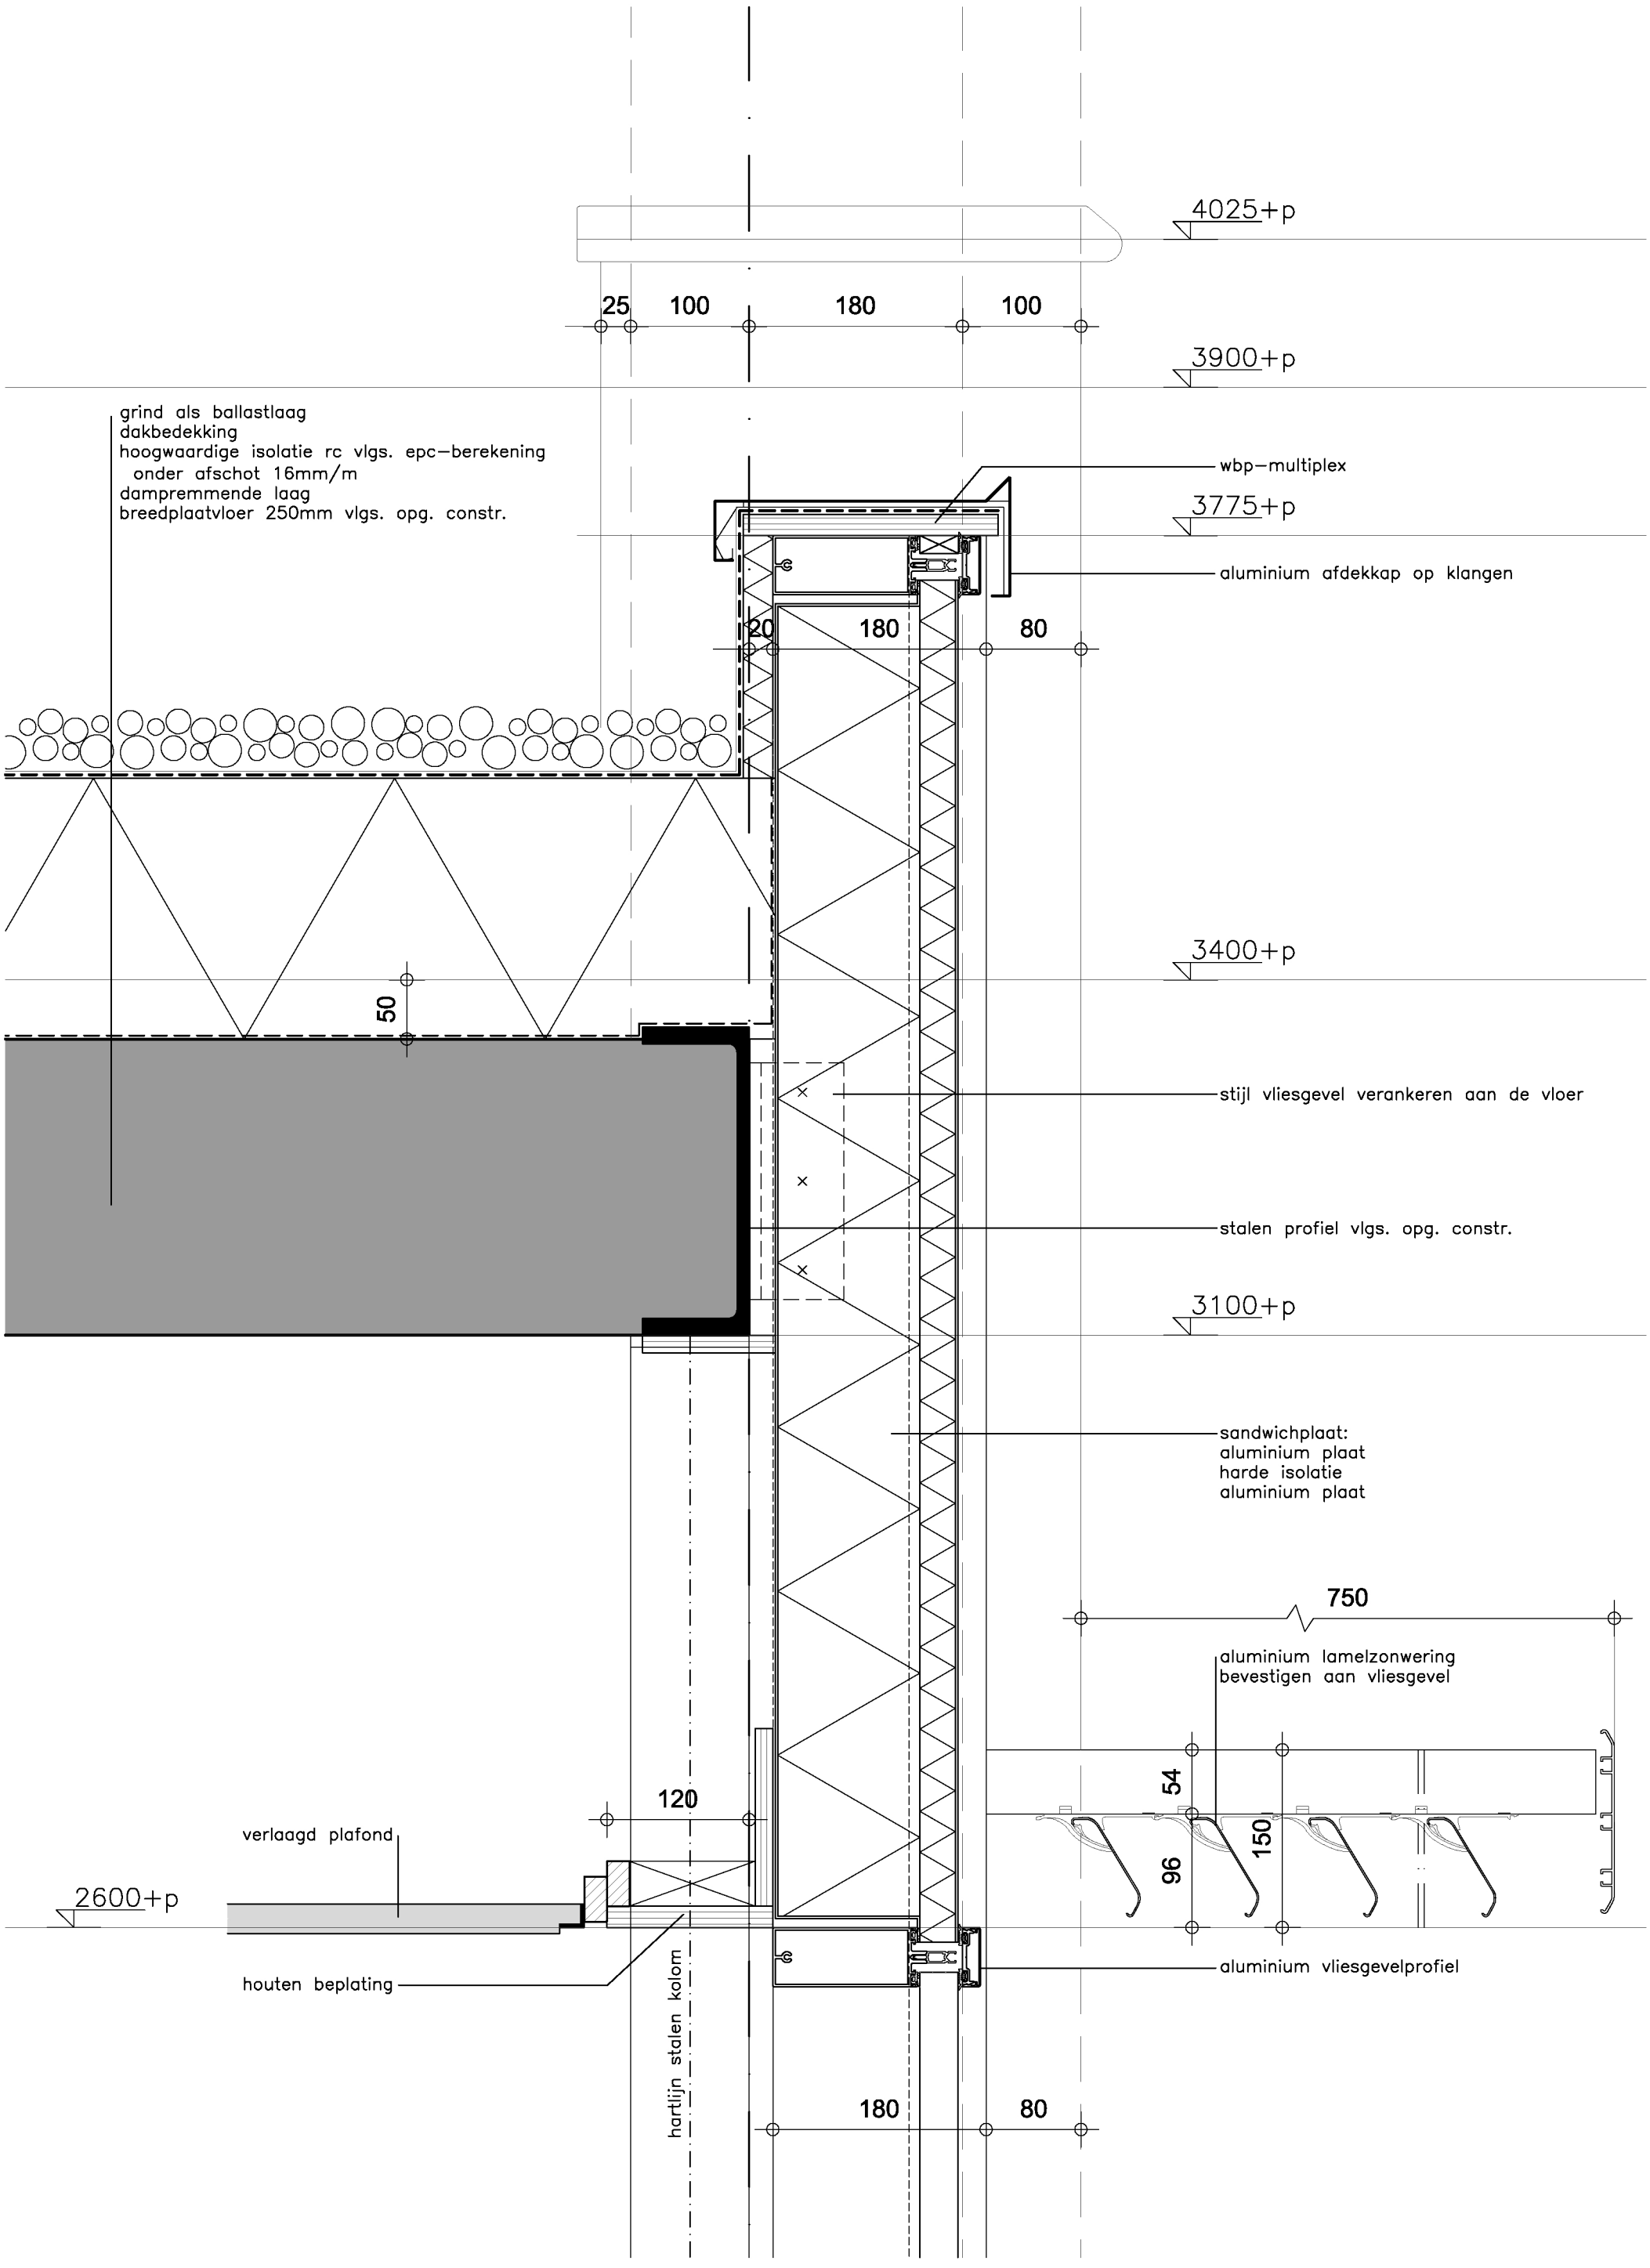

2860 parc glana geleen

detail 12

1:5

010318

Coonen Architecten CA

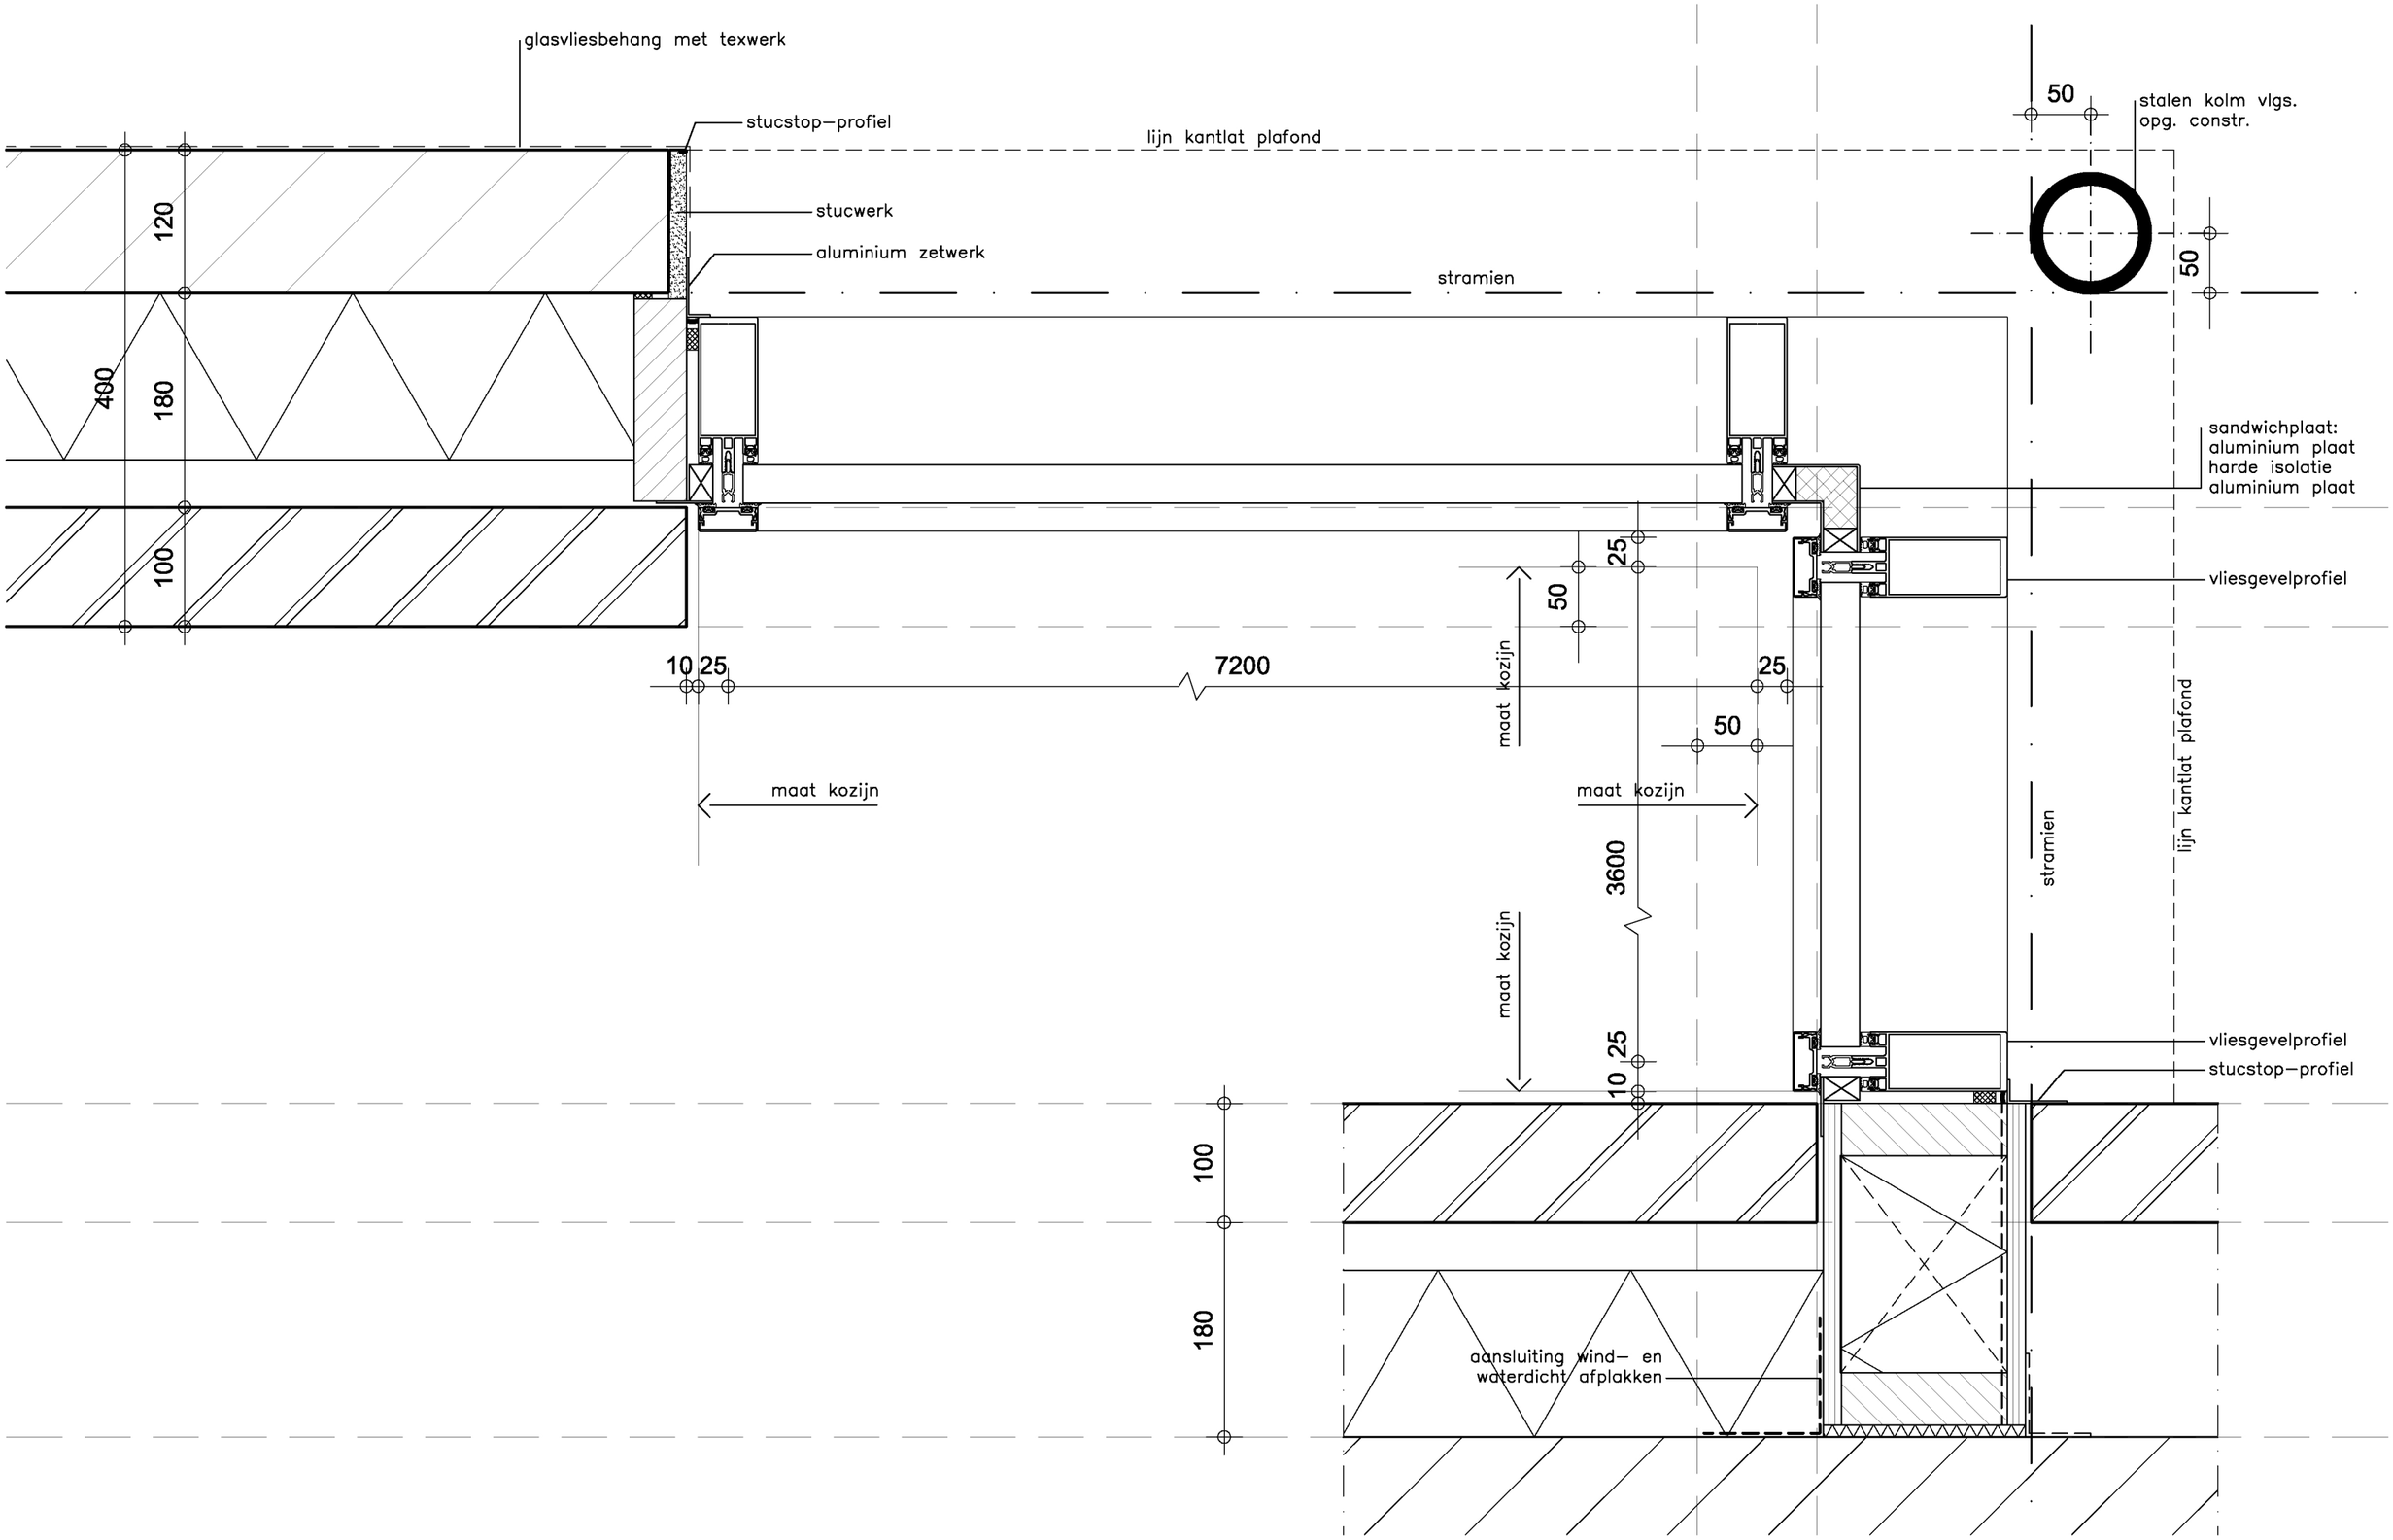

■ 2860 parc glana geleen

detail 13

■ 1:5 ■ 010318

Coonen Architecten CA

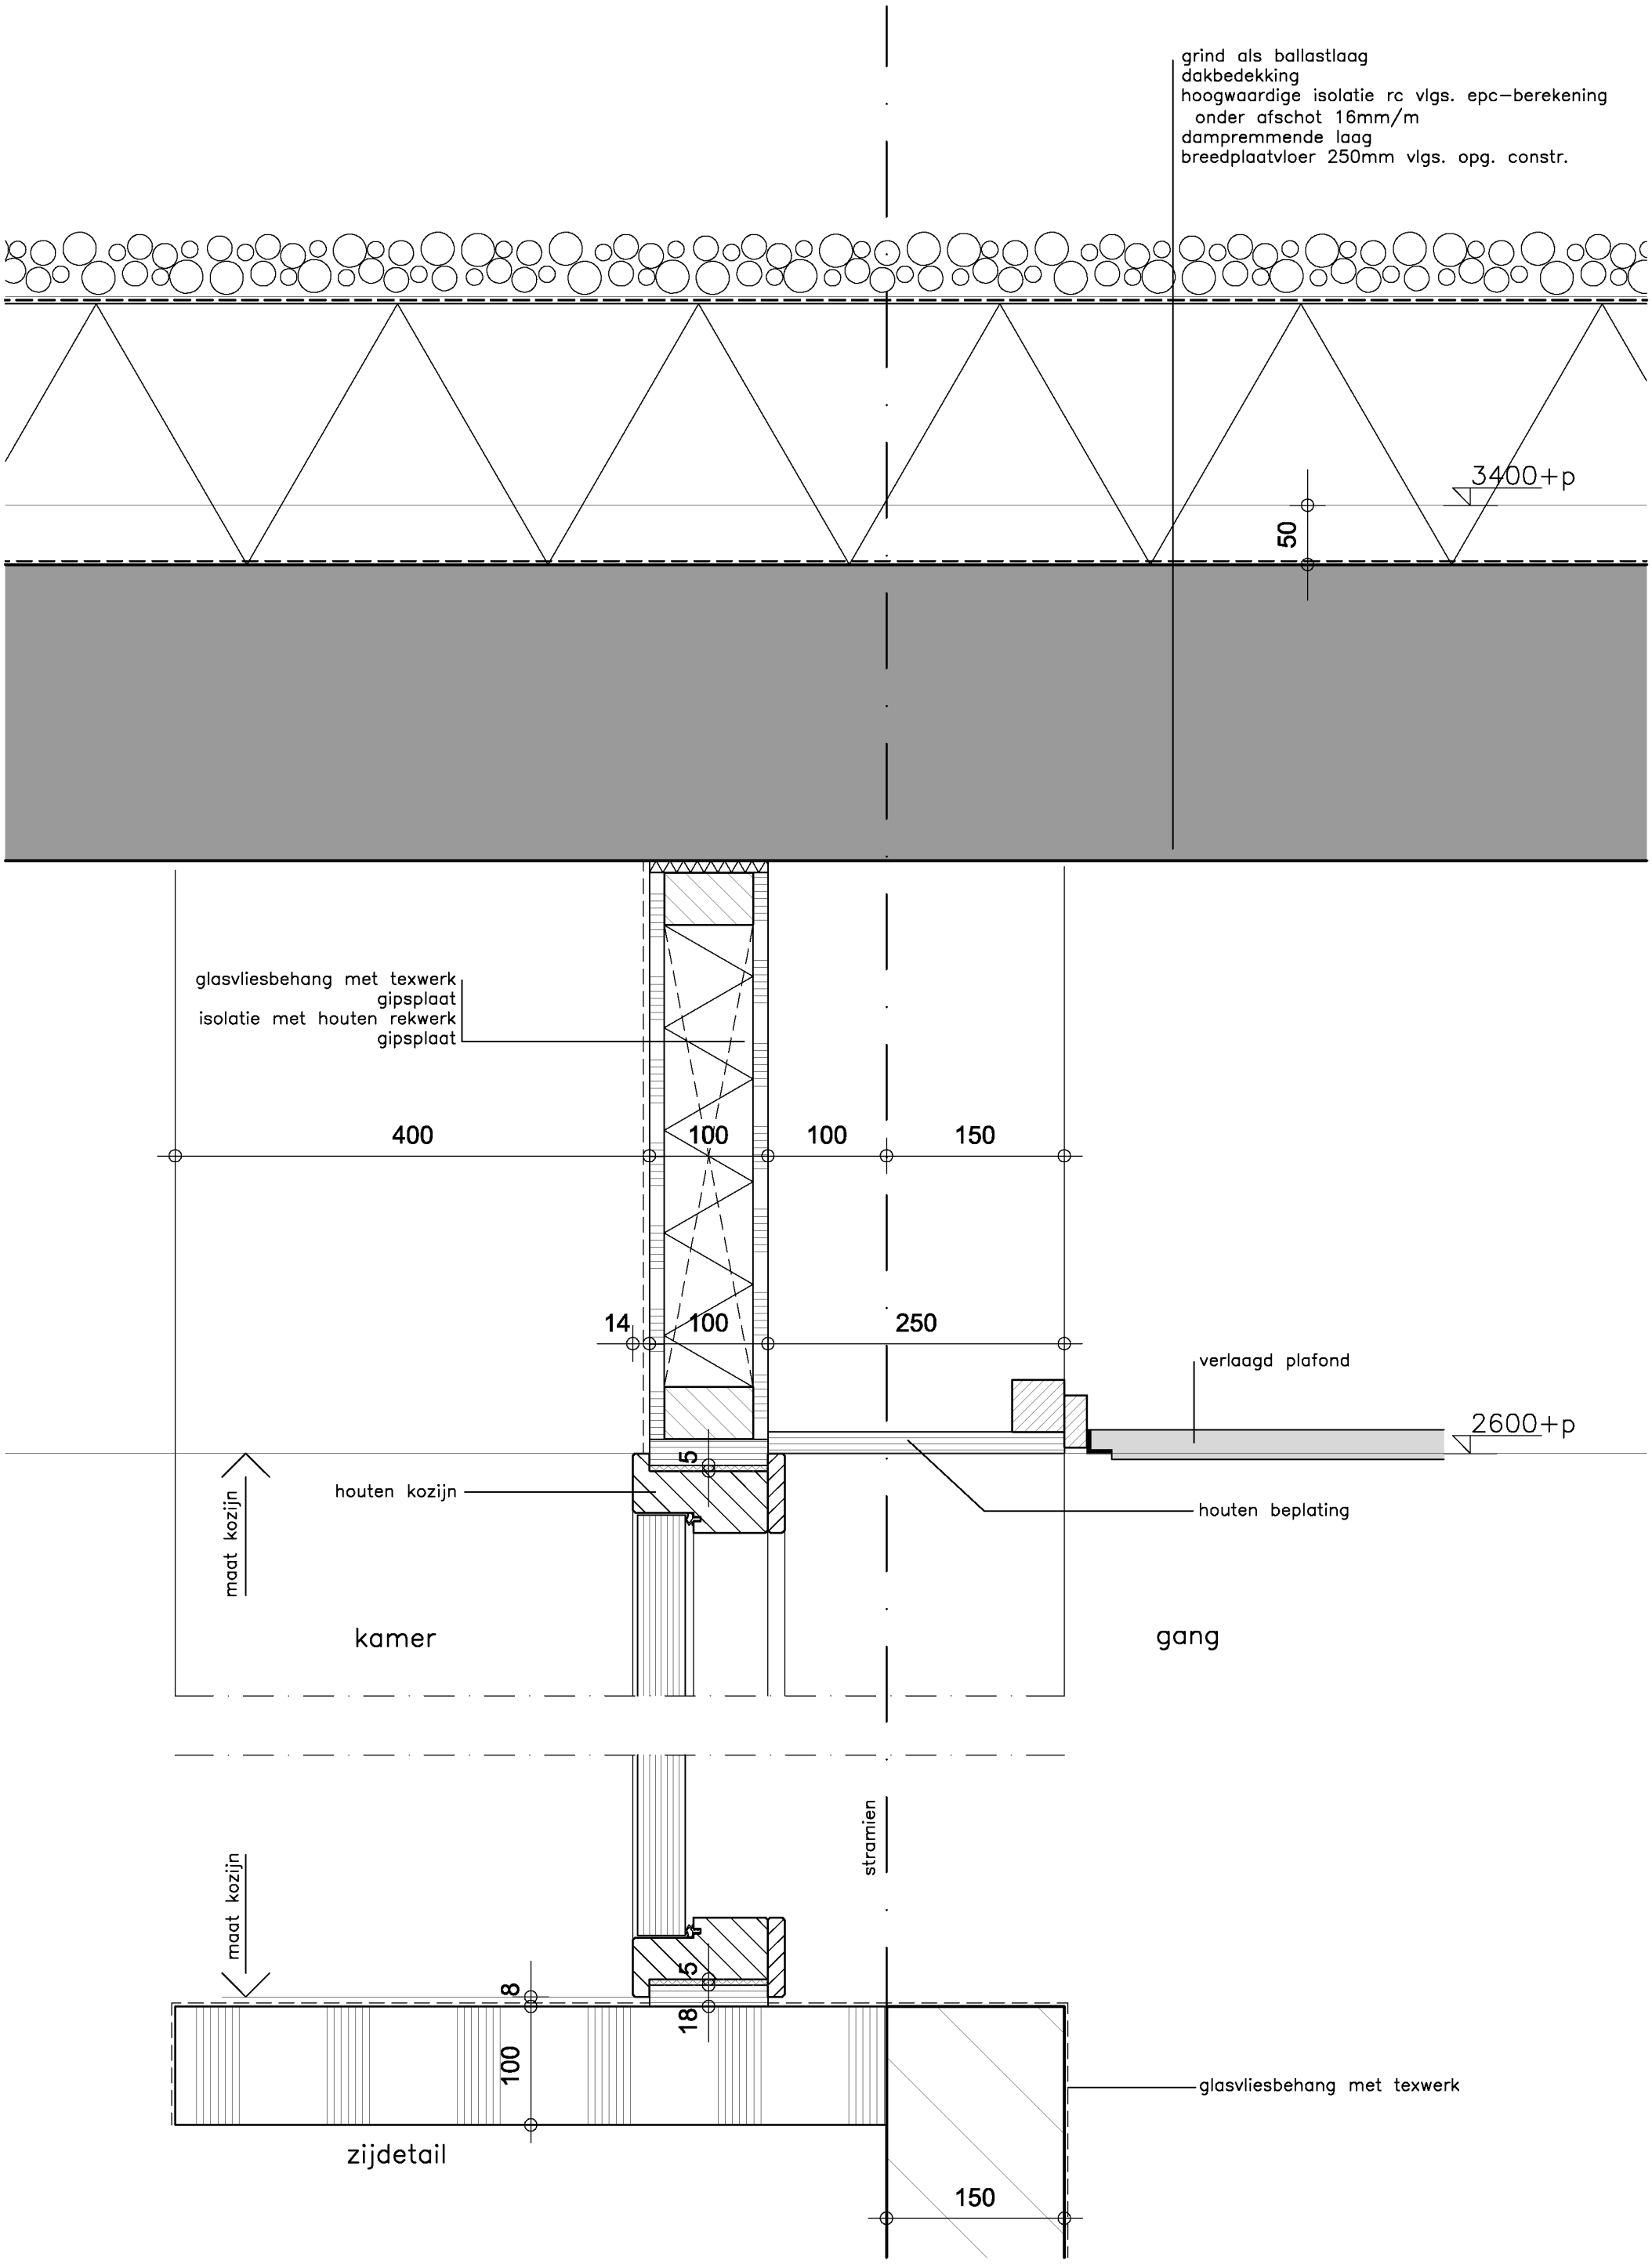

2860 parc glana geleen

detail 14

1:5

010318

Coonen Architecten CA

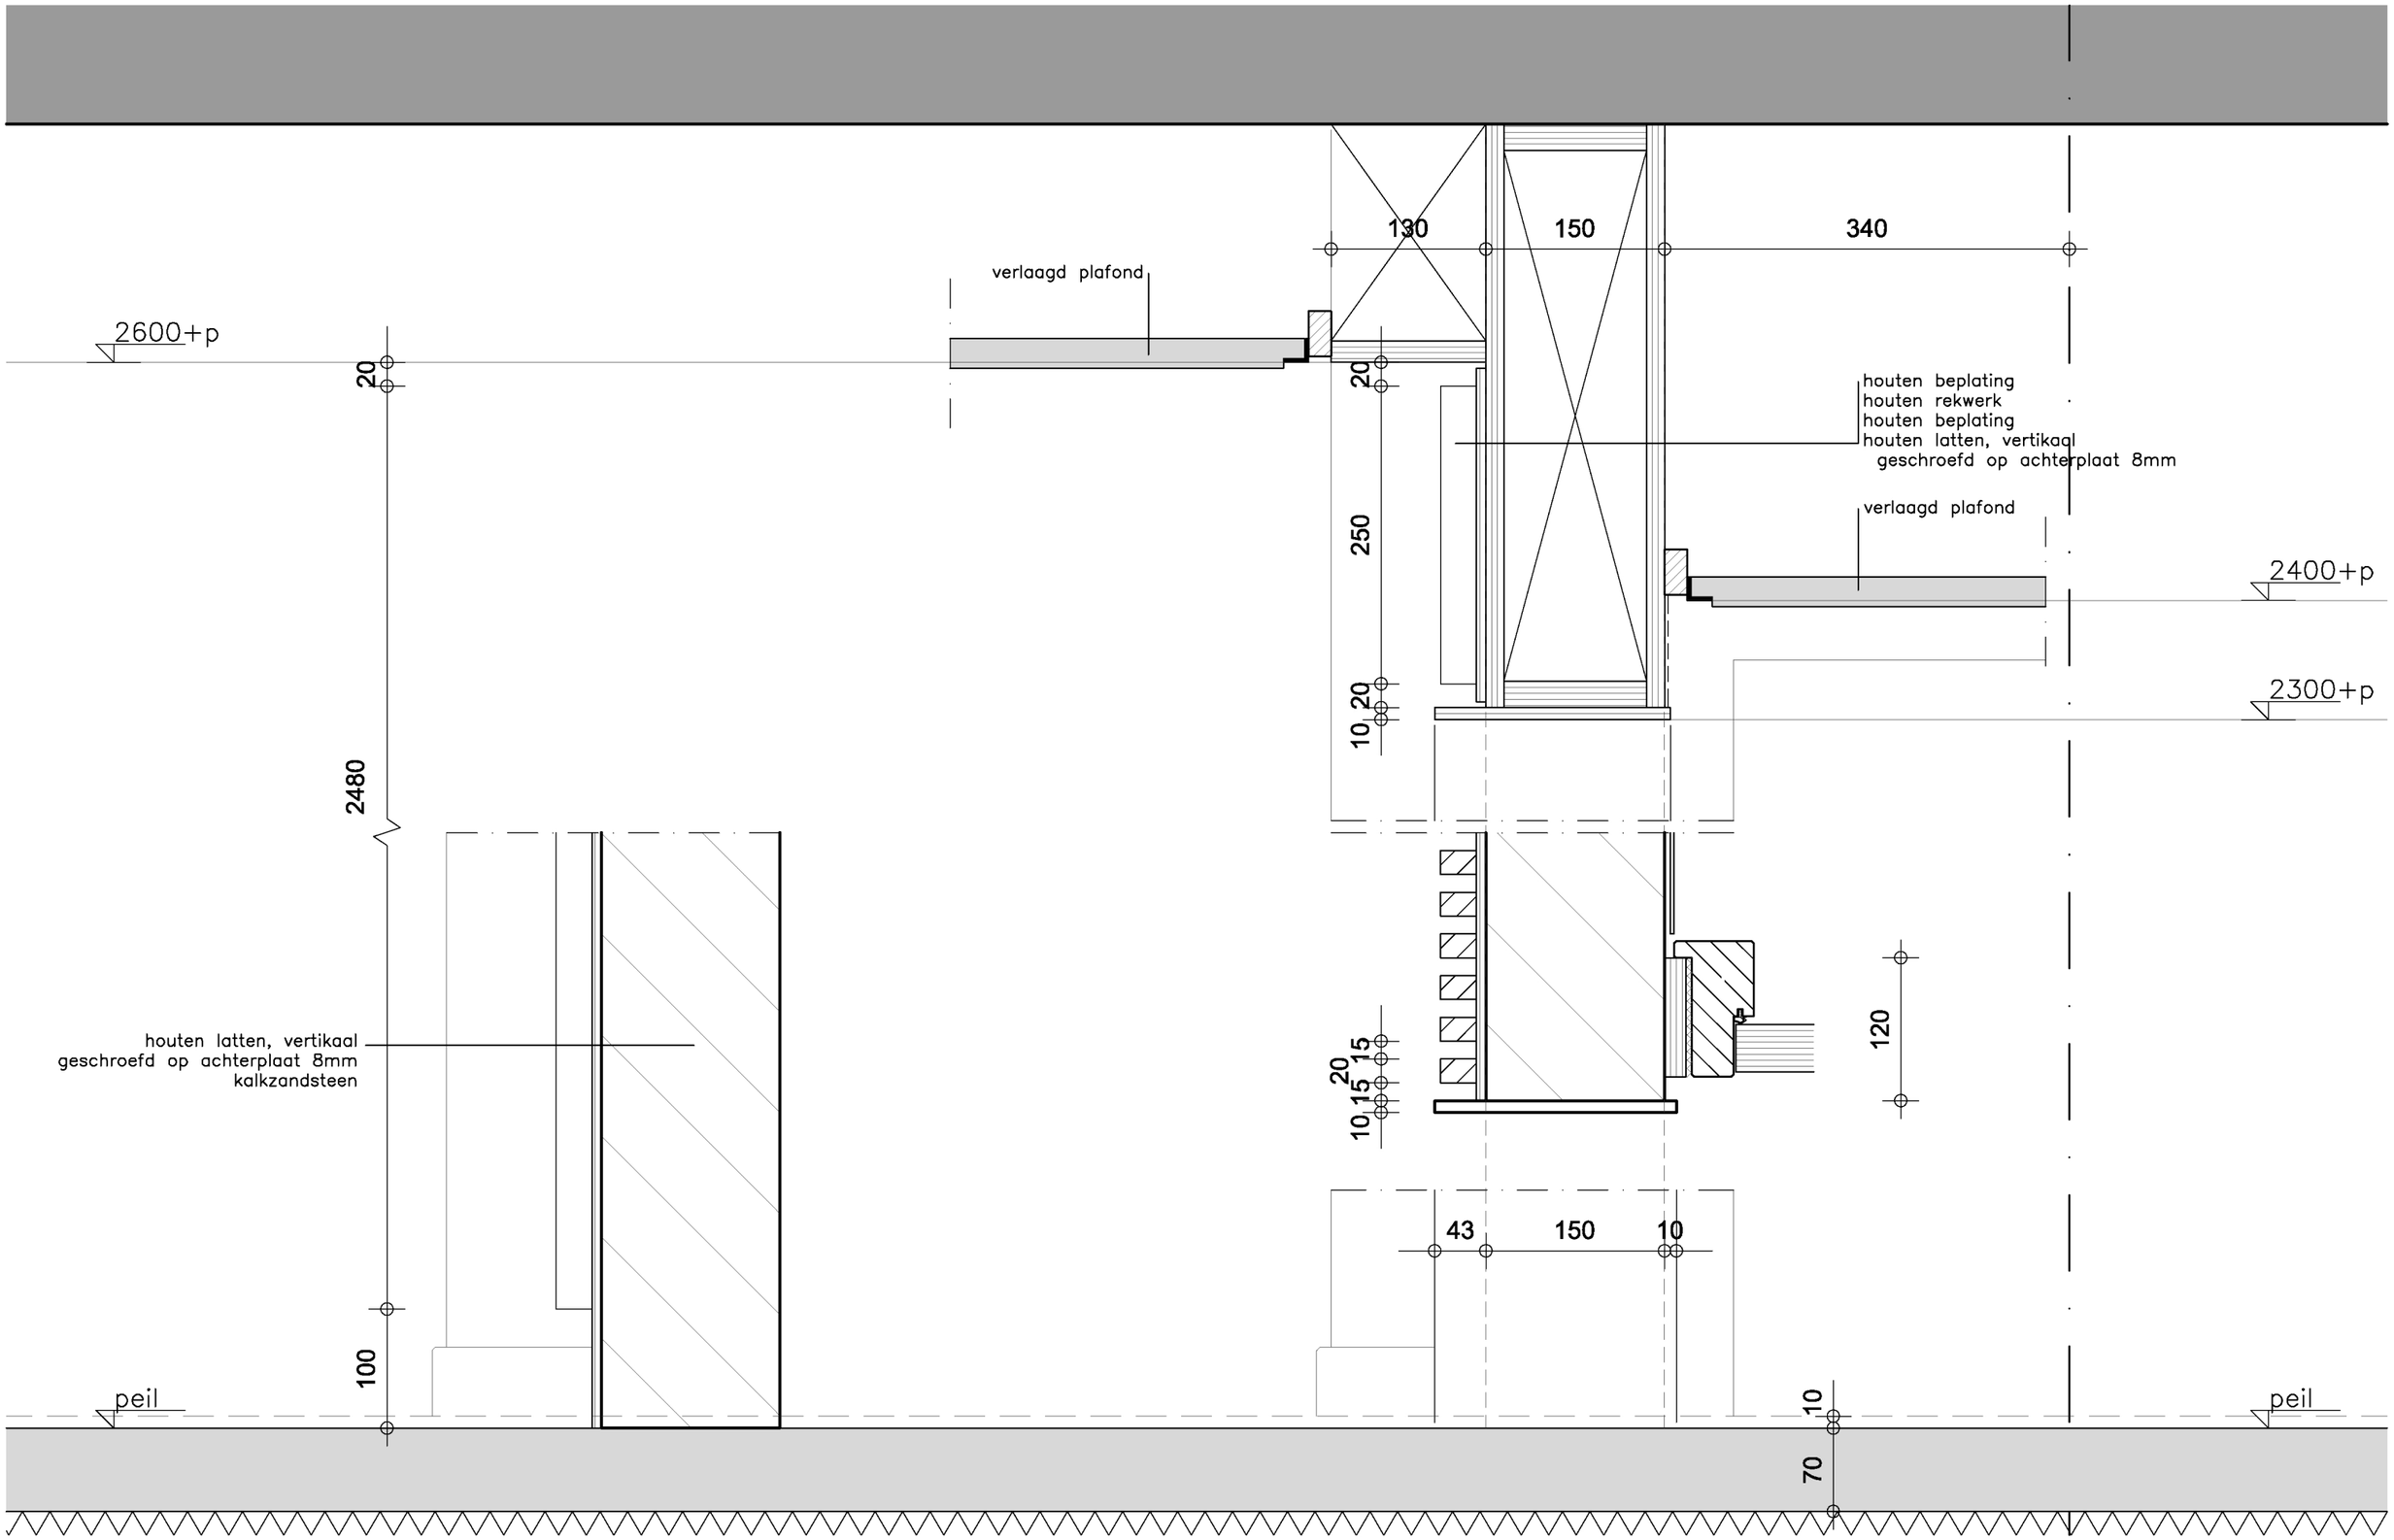

■ 2860 parc glana geleen

detail 15

■ 1:5 ■ 010318

Coonen Architecten CA