
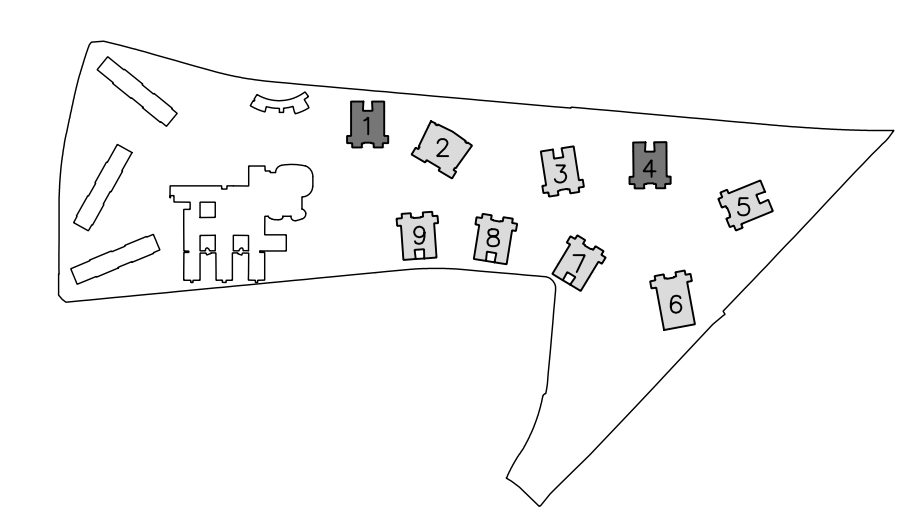
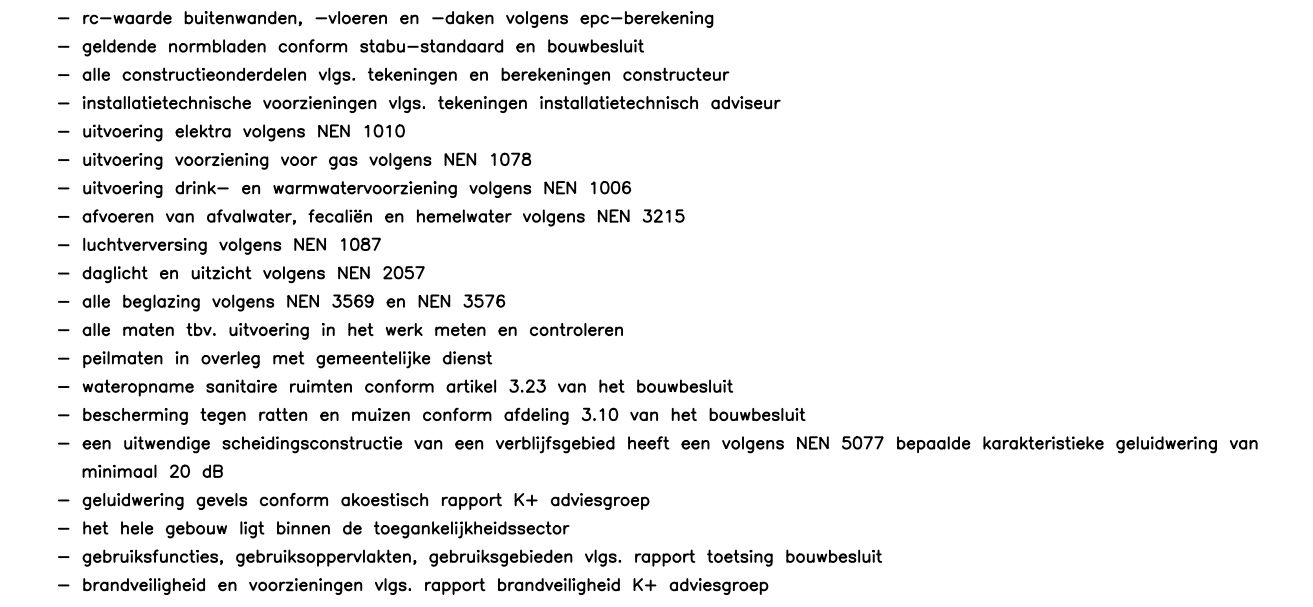
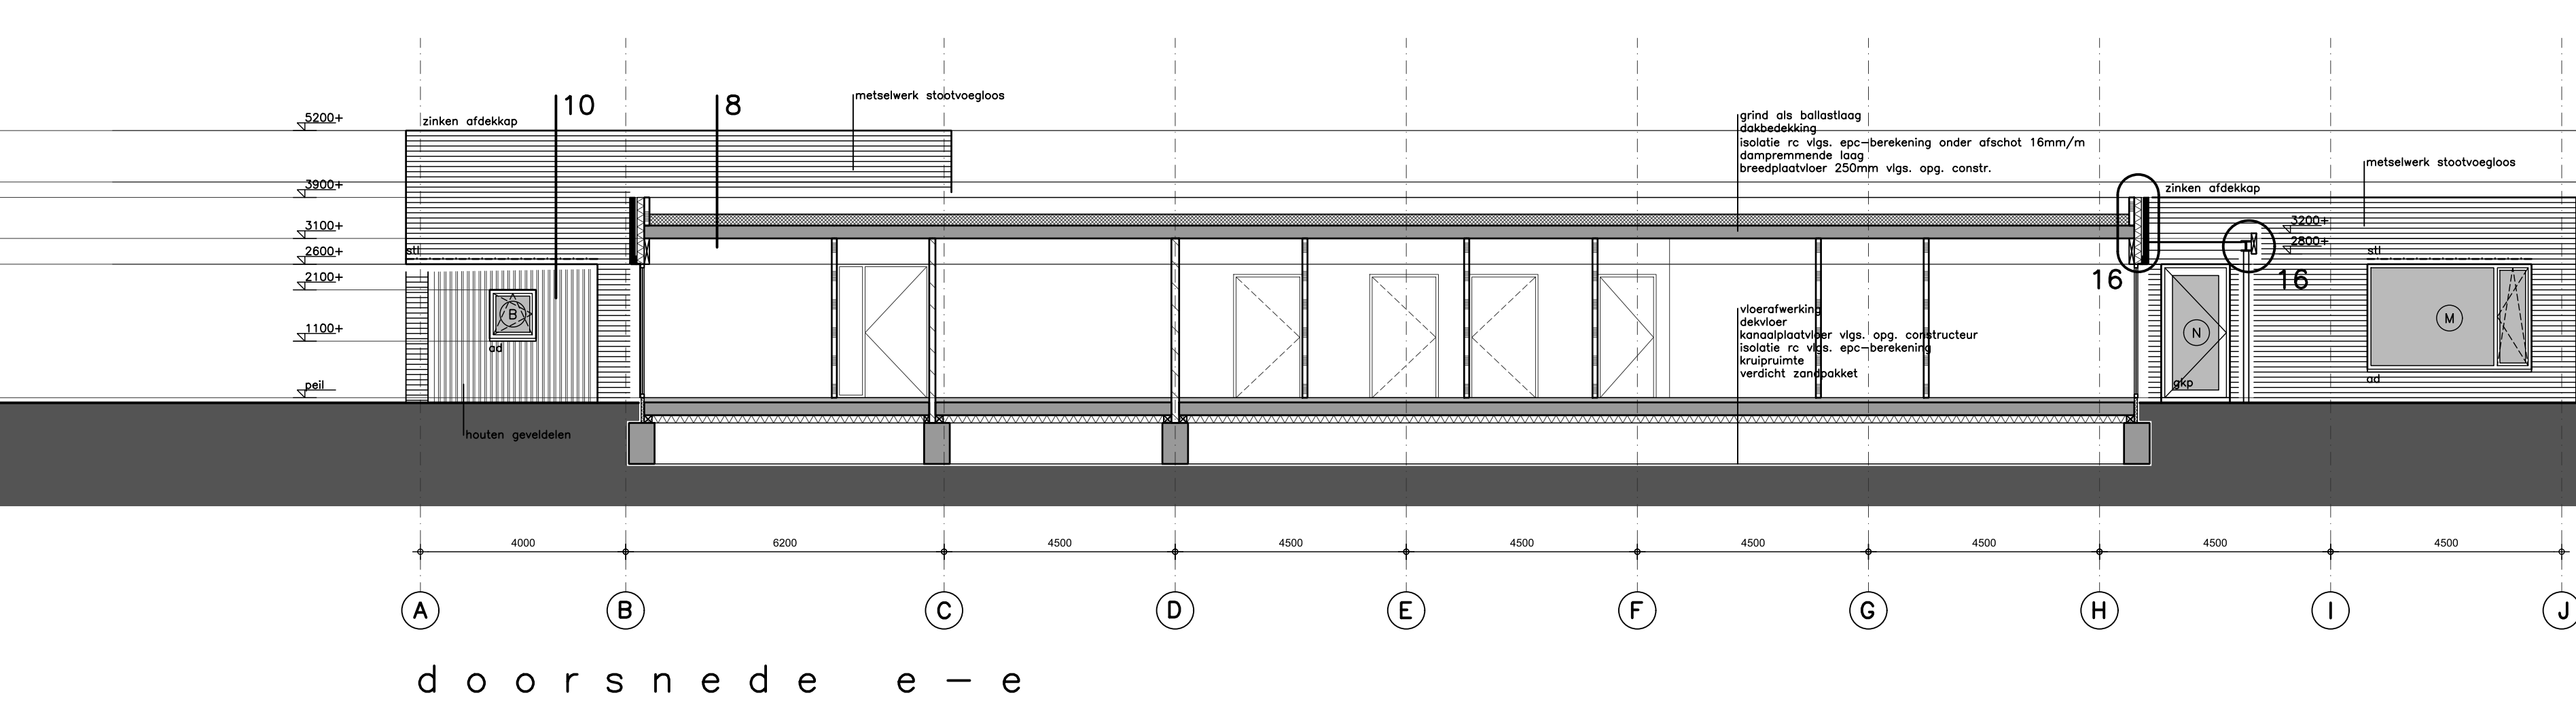
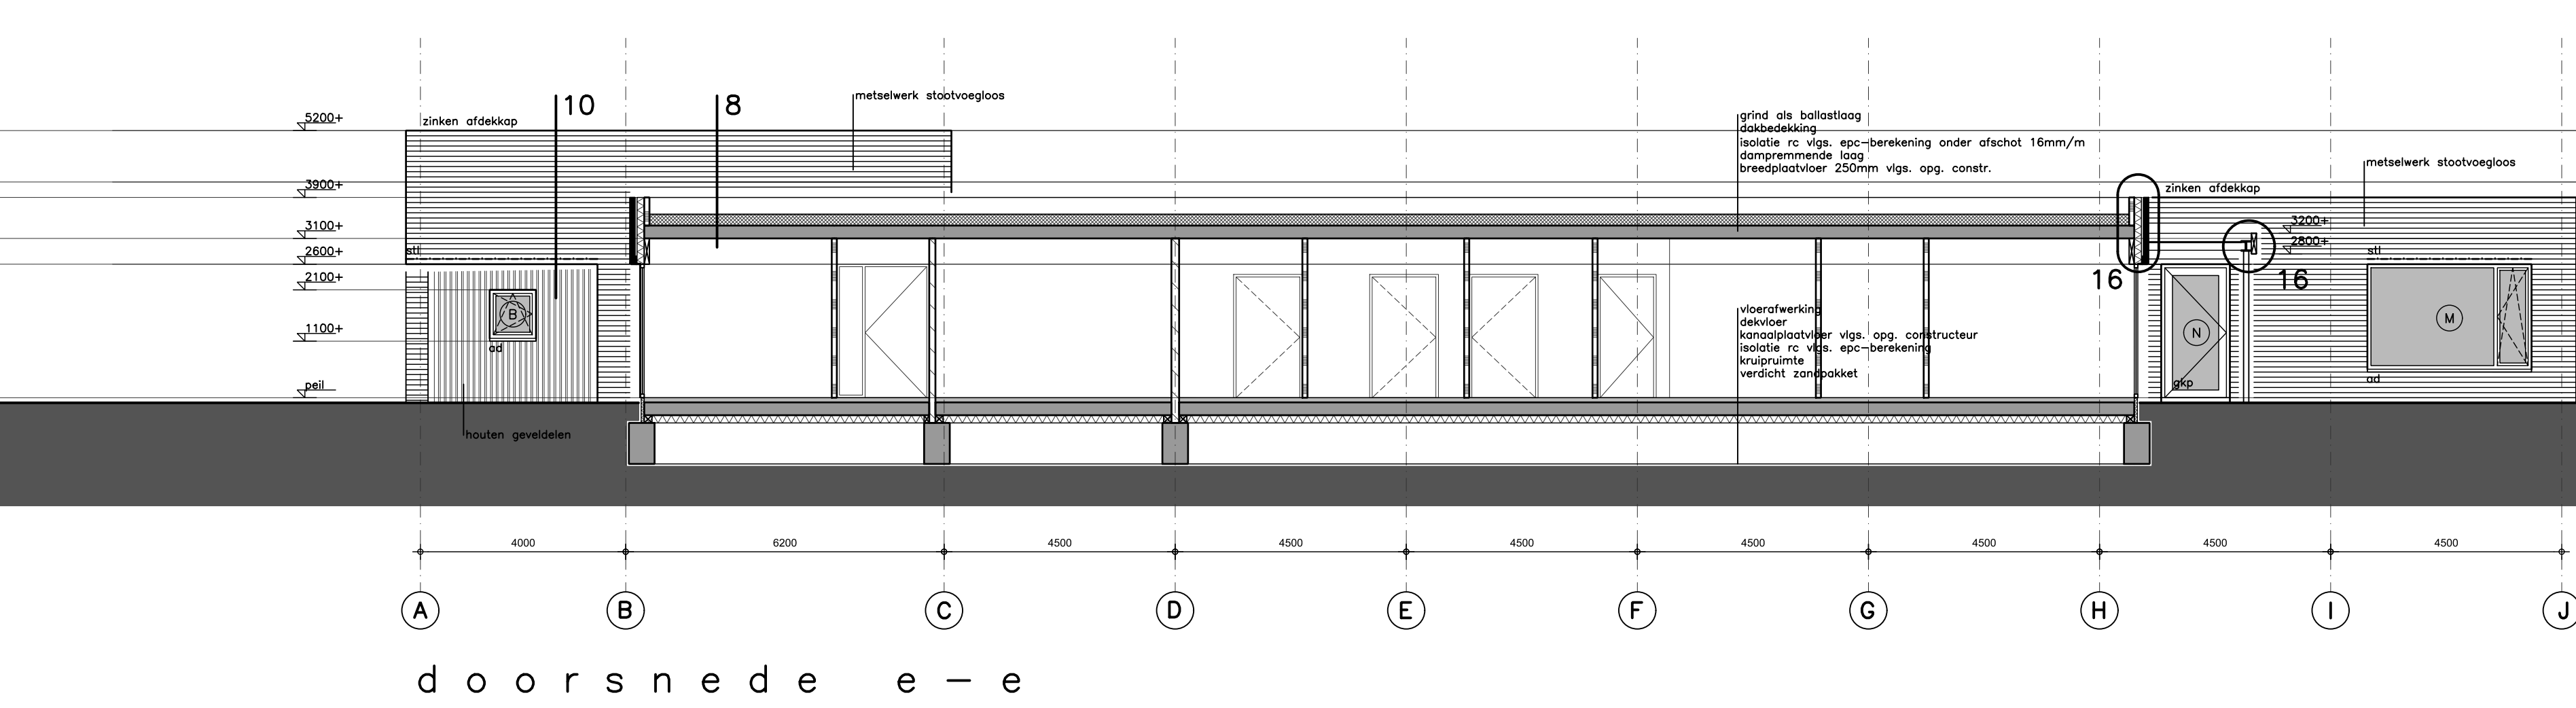
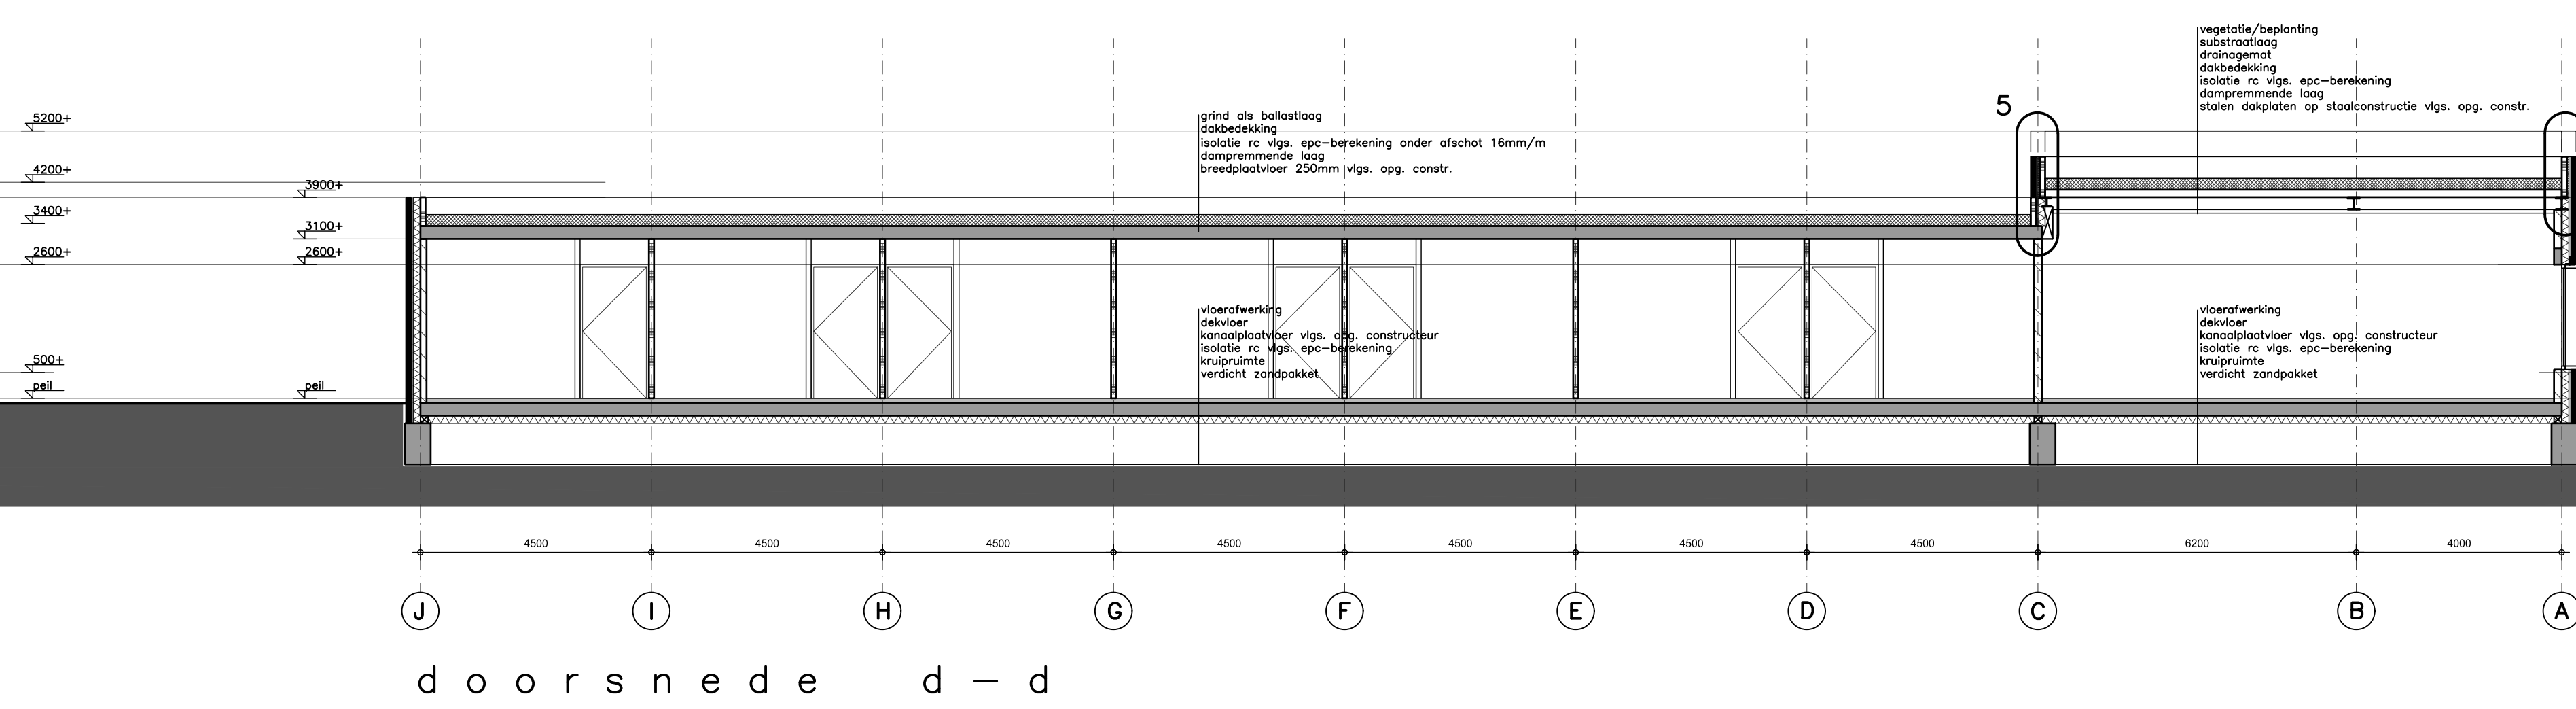
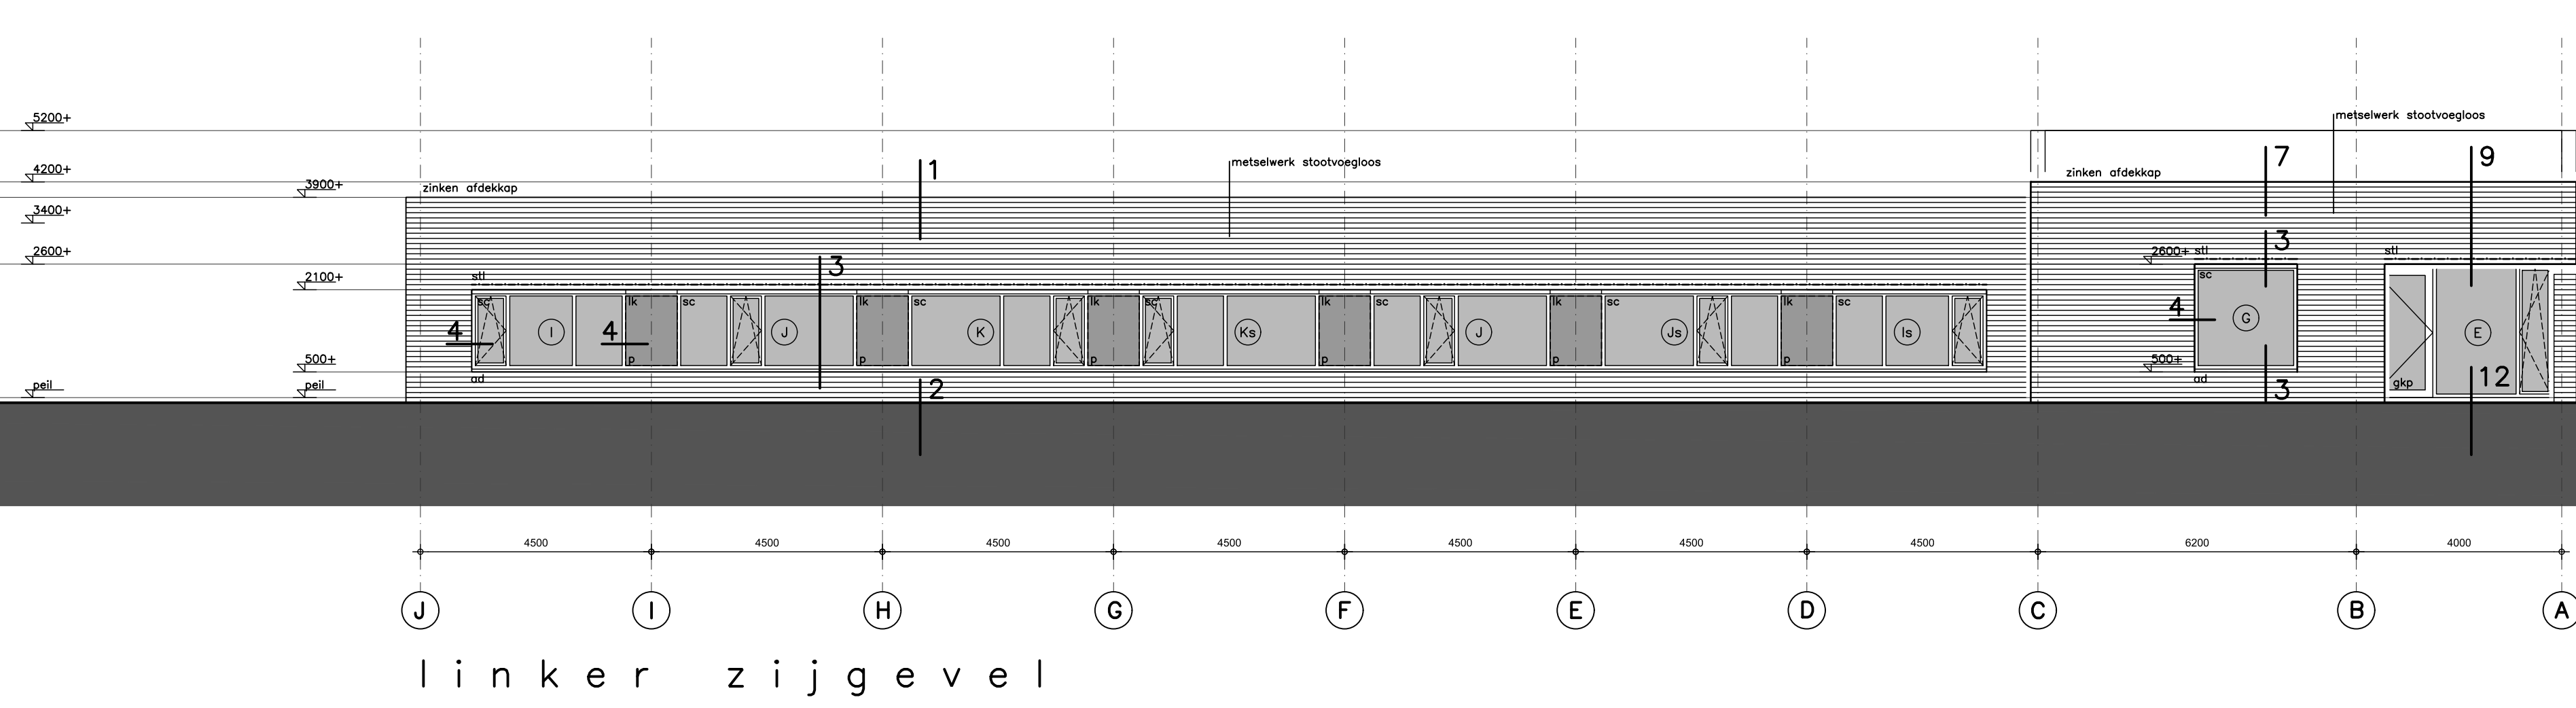


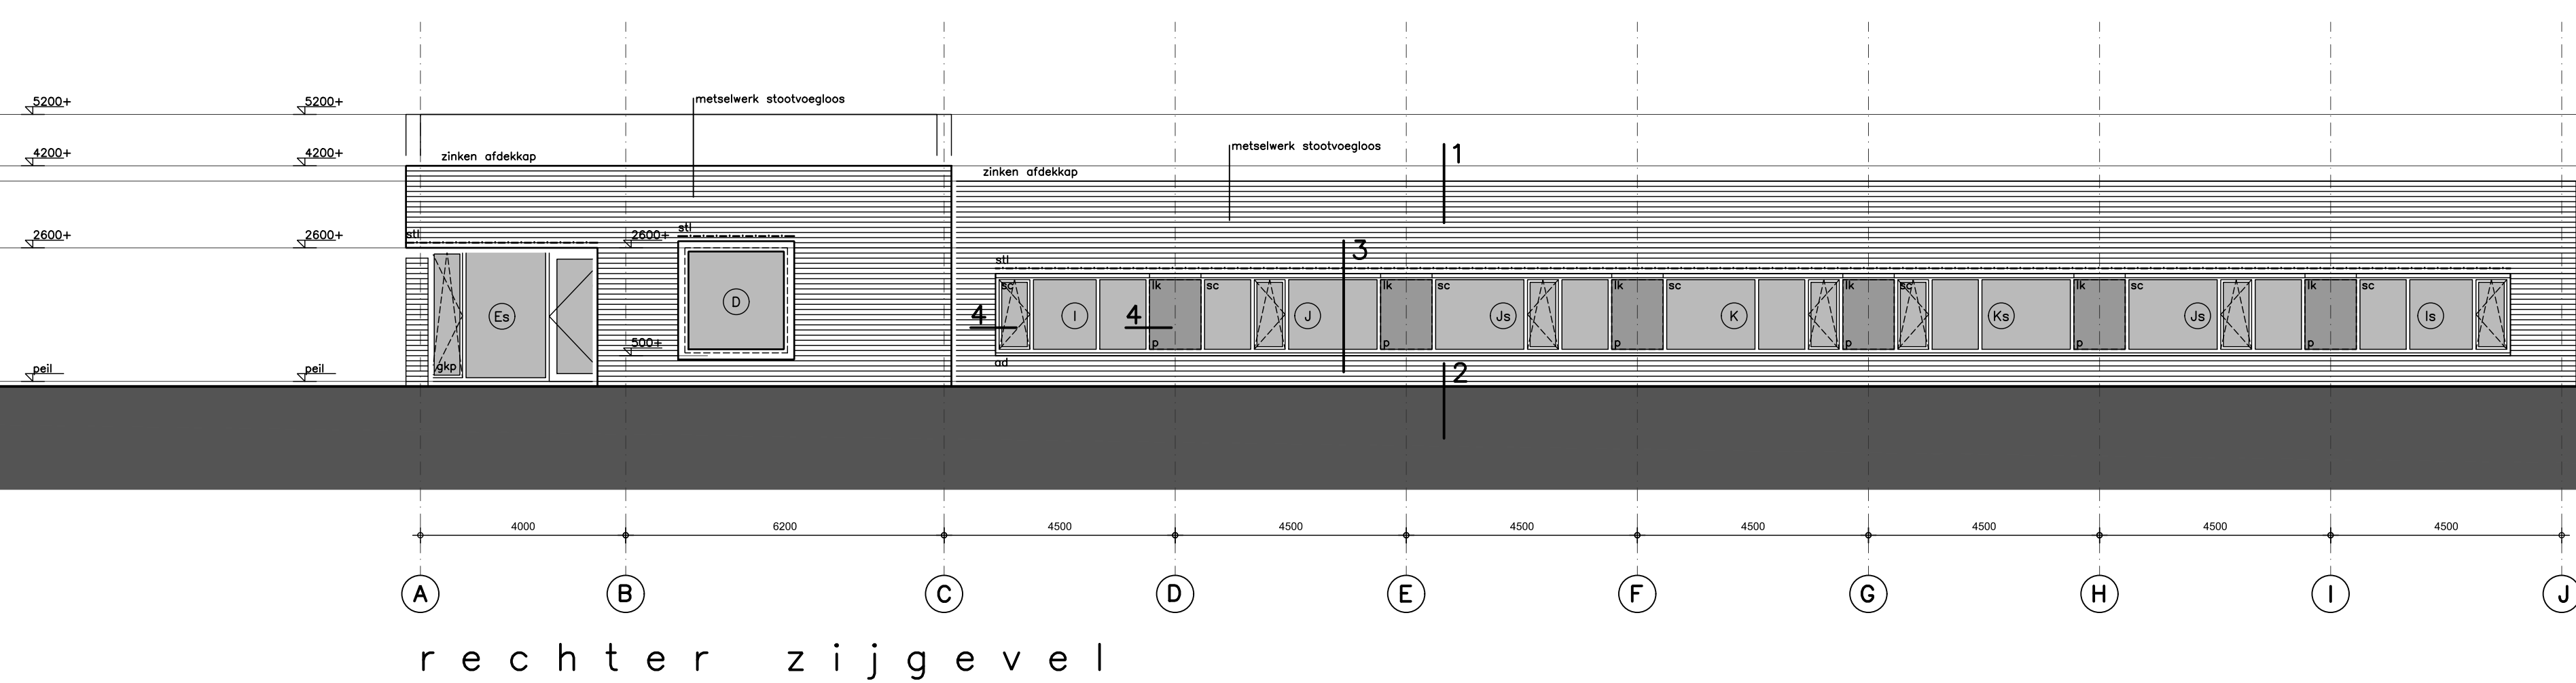

Coonen Architecten 

Houtstraat 34h
6102 BJ Eindhoven
T 0475 48 45 42
E ed@coonenarchitecten.nl
I www.coonenarchitecten.nl

parc glana geleen
bestektekning gebouwtype A1
gevels en doorsneden

zuyderland zorgcentra bv
postbus 5500
6130 mb sittard

file	2860-b11.dwg	blad	b12
schaal	1:100		
datum	010318	plan	2860