Bestaande infrastructuur

LOCATIE HOSPICE

Leeuwenhoektraat
Barbarastraat
Lienaertstraat
Genkstraat
Kennedystraat
Pontoisestraat
Bibilingenstraat
Beneluxlaan
Churchillstraat
Streemanstraat
Hugo de Grootstraat
Limburgstraat
Stikkerstraat
Belgiëstraat
Spoubeekloon
Biesenweg

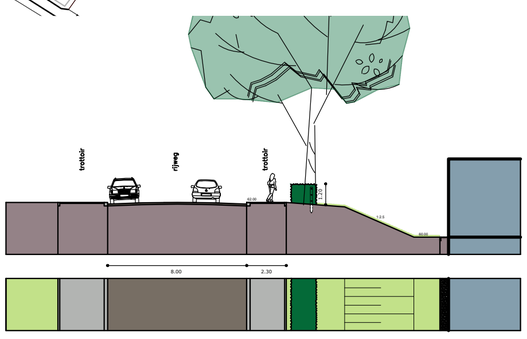

DOORSNEDE AA - PRINCIPE TALUD / LAGE HAAG

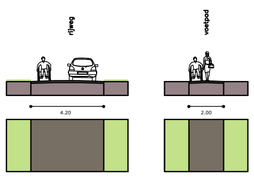

DOORSNEDE BB EN CC - PRINCIPE PADENSTRUCTUUR

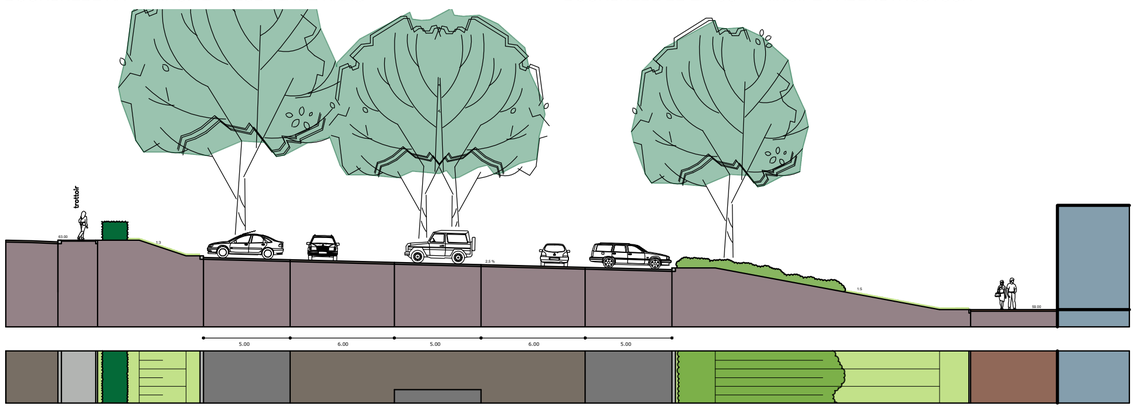

DOORSNEDE DD - PRINCIPE PARKEERPLAATS P1

LEGENDA

- BESTAANDE BEBOUWING
- NIEUWE BEBOUWING
- ASFALT
- ELEMENTEN VERHARDING
- GEBAKKEN KLINKERS
- BESTAANDE BOMEN
- NIEUWE BOMEN
- GAZON
- HAGEN
- BOSPLANTSOEN

0 10 20 30

DEFINITIEF

PLANGROEP HEGGEN B.V.

project :	PARK GLANA	17.014
onderdeel :	DEFINITIEF ONTWERP	blad DO.01

getekend : JP | schaal : 1:500 / 1:125 | datum : 01 maart 2018

Parkweg 1A Postbus 44 6120 AA Born tel.: (046) 458 22 22 fax: (046) 458 02 88 Internet: www.plangroep-heggen.nl e-mail: info@plangroep-heggen.nl