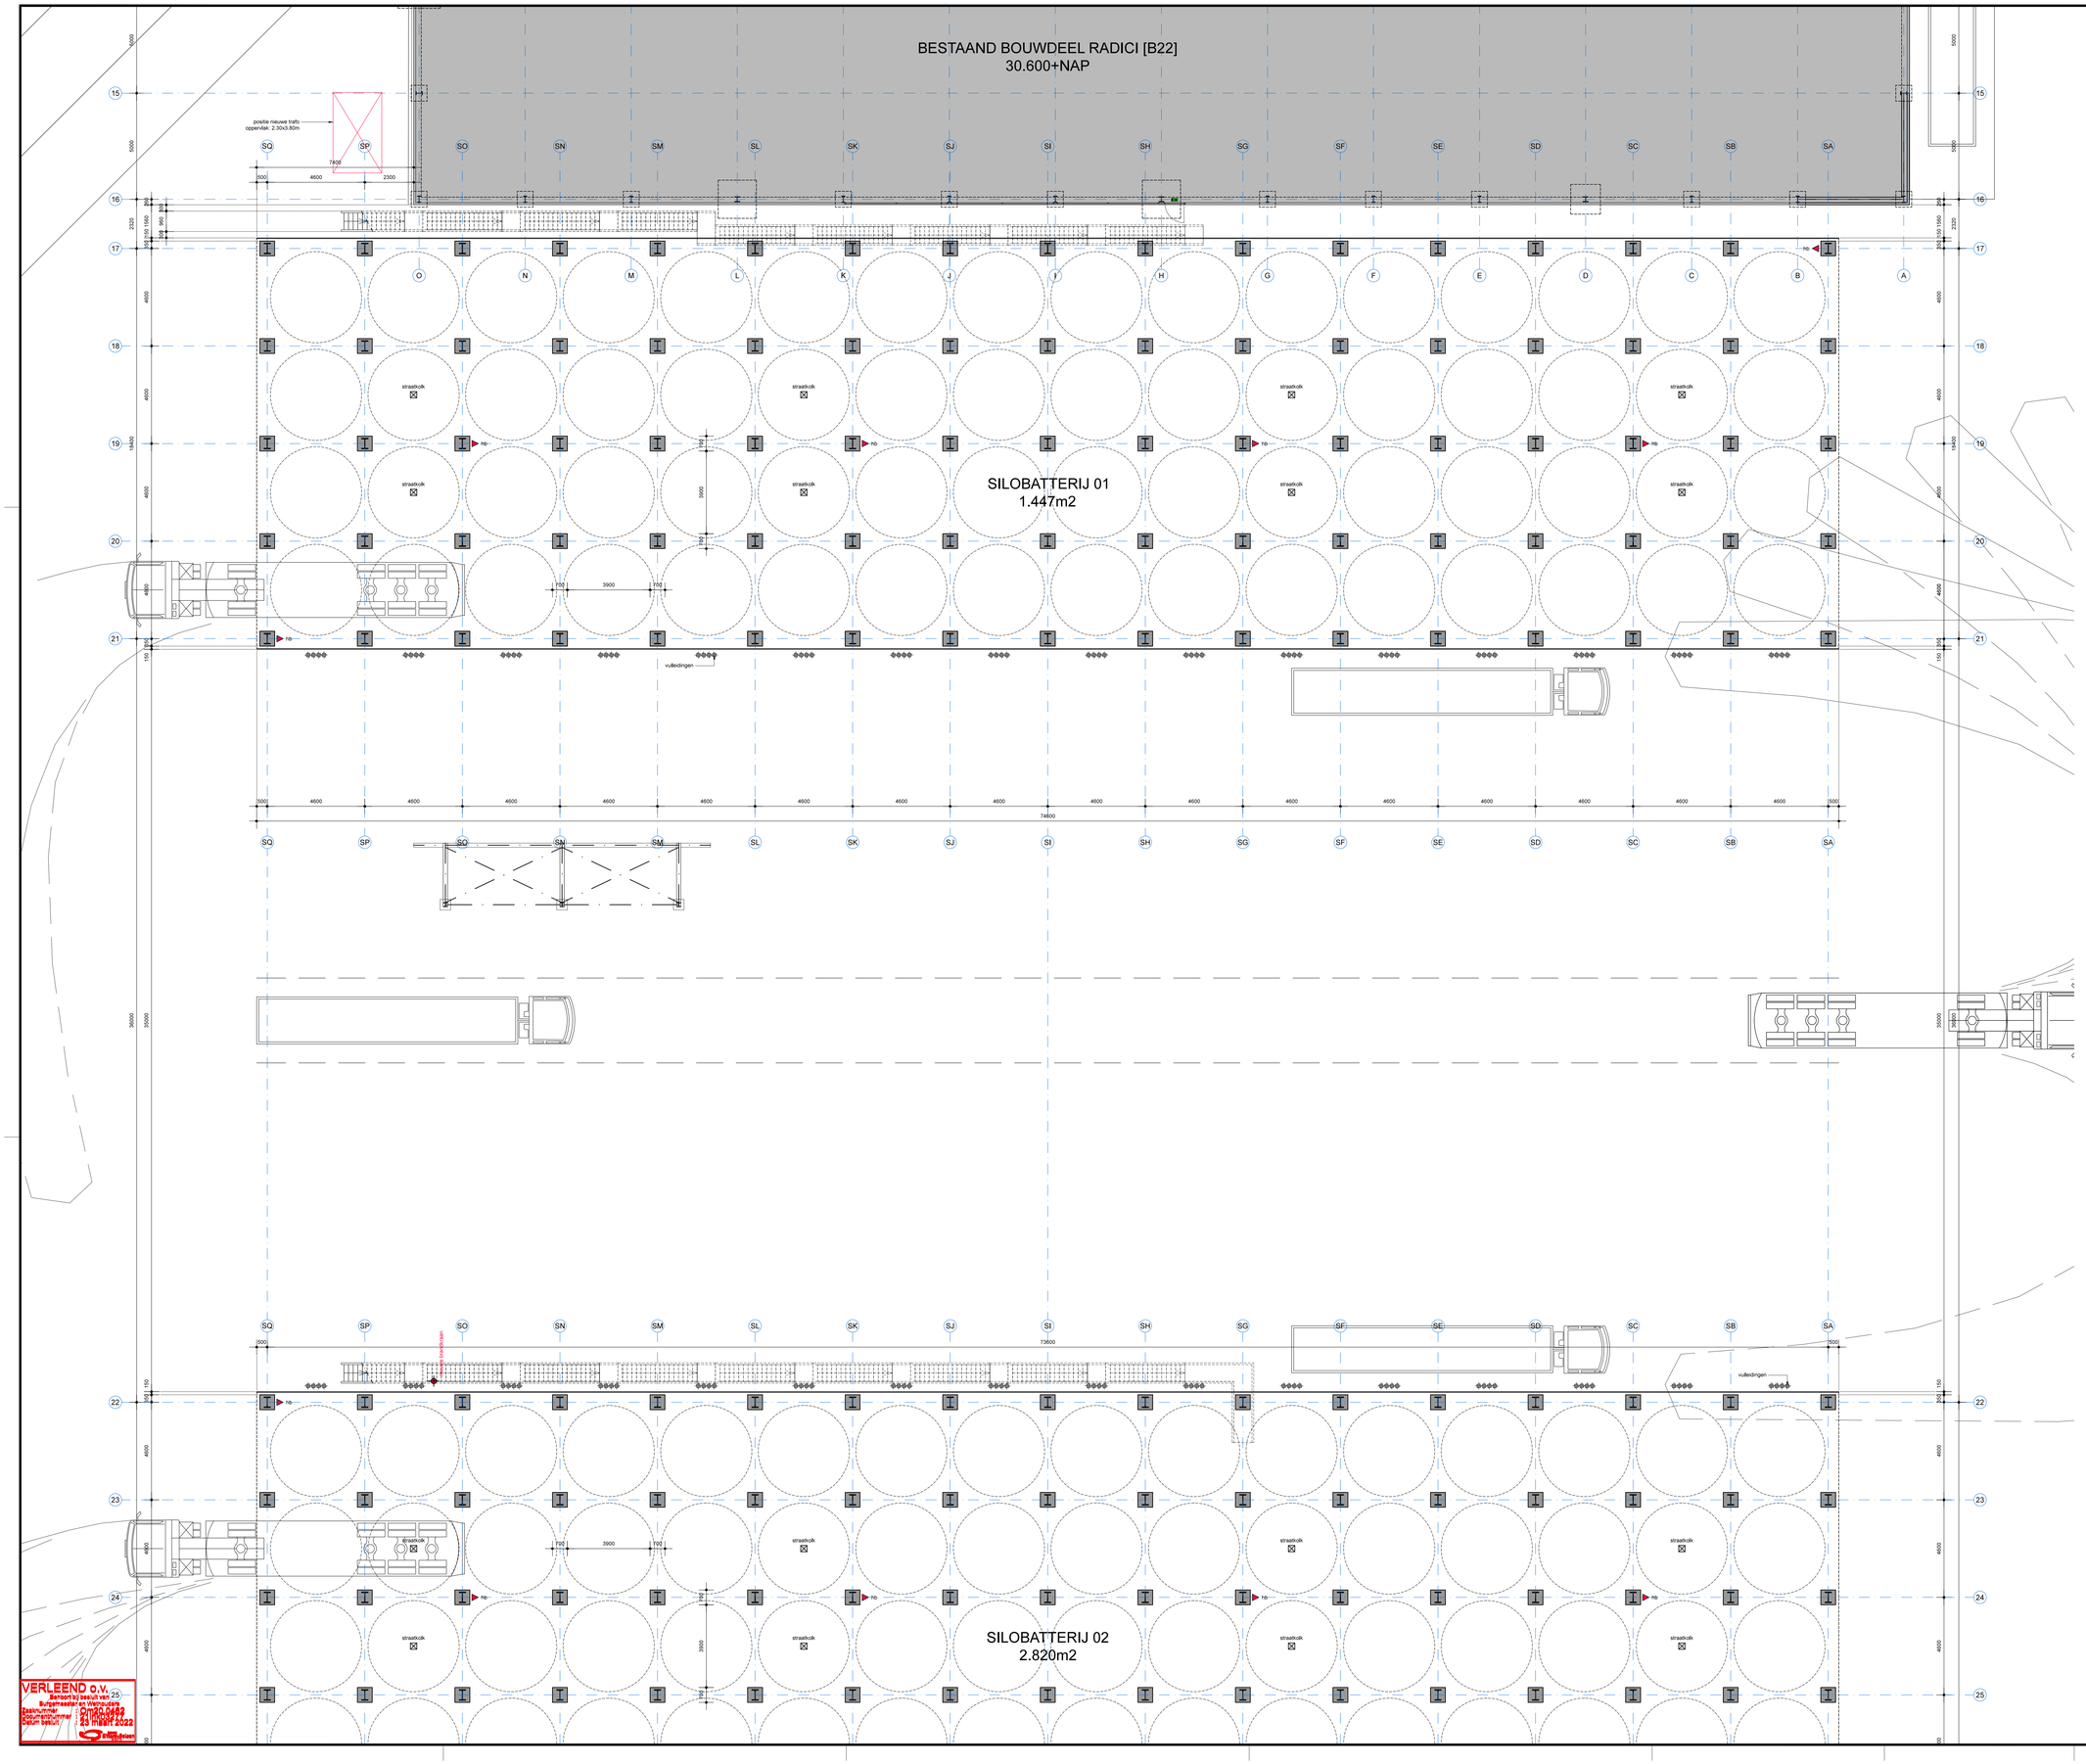

RENVOOI

- bebouwing bestaand
- hb — handbrandblusser, onderhoud van draagbare blustoestellen conform NEN 2559
- vluchtrouteaanduiding (conform NEN3011)
- bestaande brandkraan openbare weg
- bestaande brandkraan eigen terrein
- nieuwe brandkraan eigen terrein
- bestaande kabel- en leidingtracés, Klic gegevens
- bestaande putten en rioolbuizen, aanlegdieptes in het werk te controleren
- 30.600 — bestaande terreinhoogtes, NAP hoogtematen
- bestaande molgoot, hemelwaterafvoerstelsel
- nieuwe molgoot, hemelwaterafvoerstelsel
- afwatering terreinbestrating (1,5%) middels scheluw vlakken

ALGEMEEN

Alle toegepaste materialen en constructieonderdelen voldoen aan de brandklasse conform NEN-EN 13501-1.

Elektra	installatie conform NEN 1010
Gas	installatie conform NEN 1078
Luchtverversing	installatie conform NEN 1087
CV	installatie conform NEN 3028
Riolering	installatie conform NEN 3216

BRANDPREVENTIE, NOODVERLICHTINGSARMATUREN EN BRANDBESTRIJDINGSMIDDELEN CONFORM BRANDVEILIGHEIDSADVIES ADVISEUR.
- Vluchtrouteaanduiding conform NEN 3011 en conform zichtbaarheidseisen van NEN-EN 1838.

RIOLERING / VENTILATIE / SPARINGEN VOLGENS OPGAVE ADVISEUR.
- Infiltratievoorzieningen conform ontwerp, berekeningen en tekeningen adviseur riolering en waterberging.

DIMENSIONERING HEMELWATERAFVOEREN EN NOODUITLATEN VOLGENS OPGAVE ADVISEUR EN BEREKENING EN TEKENING CONSTRUCTEUR.

ALLE CONSTRUCTIEONDERDELEN VOLGENS BEREKENING EN TEKENING CONSTRUCTEUR.

Bovenzijde afgewerkte vloer bestaande loods Radici = 30.560+NAP.

Bovenzijde (hoogste punt) afgewerkte vloer silobatterij 01 = 30.500+NAP = PEIL = 0.
Bovenzijde (hoogste punt) afgewerkte vloer silobatterij 02 = 30.700+NAP.

ALLE MATEN IN HET WERK TE METEN EN/OF TE CONTROLEREN.

KATOEN NATIE

Bouwplaats:
Bedrijventerrein Holtum Noord, Born

Verloren van Themaatweg 9
6121 RG Born

- wijziging dd.24-03-2021 aanduiding vallportiek bestaande situatie;
- wijziging dd.28-01-2021 traplengtes stalen trappen langs silobatterij 01 en 02;
- wijziging dd.24-09-2020 toevoeging losse blusmiddelen, handbrandblussers;
- wijziging dd.17-08-2020 aanvulling renvooi met NAP hoogtematen bestaand en nieuw; aanduiding nieuwe brandkraan en straatkolken;

Lonnie Koken *architecture + design*
mw. ing. Lonnie M.W. Koken MArch
Bourgondië 79
6343 DC Klimmen
+31(0)643 11 90 51
info@lonniekoken.nl
www.lonniekoken.nl

DEFINITIEF

CLIËNT	KATOEN NATIE - LANGEN HOLDING BV
PROJECT	HOLTUM RADICI SILO FARM
DOSSIER	PE3669
ONDERWERP	PLATTEGROND SILOBATTERIJ 01
SCHAAL	1:100 [A0]
DATUM	24.03.2021 | 28.01.2021 | 24.09.2020 | 17.08.2020
VERSIE	E-LK

OV.02A

Uitsluitend op deze tekening zijn inhoudelijk en alzoveel ter plaatse door de uitvoerende partij(en) te worden geconstrueerd, afwijkingen alsmede gebruik te worden van de ontwerper. Alle constructieonderdelen dienen uitgezet te worden volgens voorschriften van de constructeur. Deze tekening en dit onderdeel is eigendom van Lonnie Koken architecture + design en mag niet zonder voorafgaande toestemming van Lonnie Koken architecture + design, © 2014 NL, niet geheel of gedeeltelijk worden gekopieerd, uitgezet, of uitgezond door derden zonder voorafgaande toestemming van Lonnie Koken architecture + design, © 2014 NL.

VERLEEND o.v.
Bevoegd gezag van de Burgemeester en Wethouders
Zaaknummer: Z/2020.0462
Documentnummer: Z/2020/0462/A/1
Datum besluit: 21 maart 2022
Afdeling Ruimte