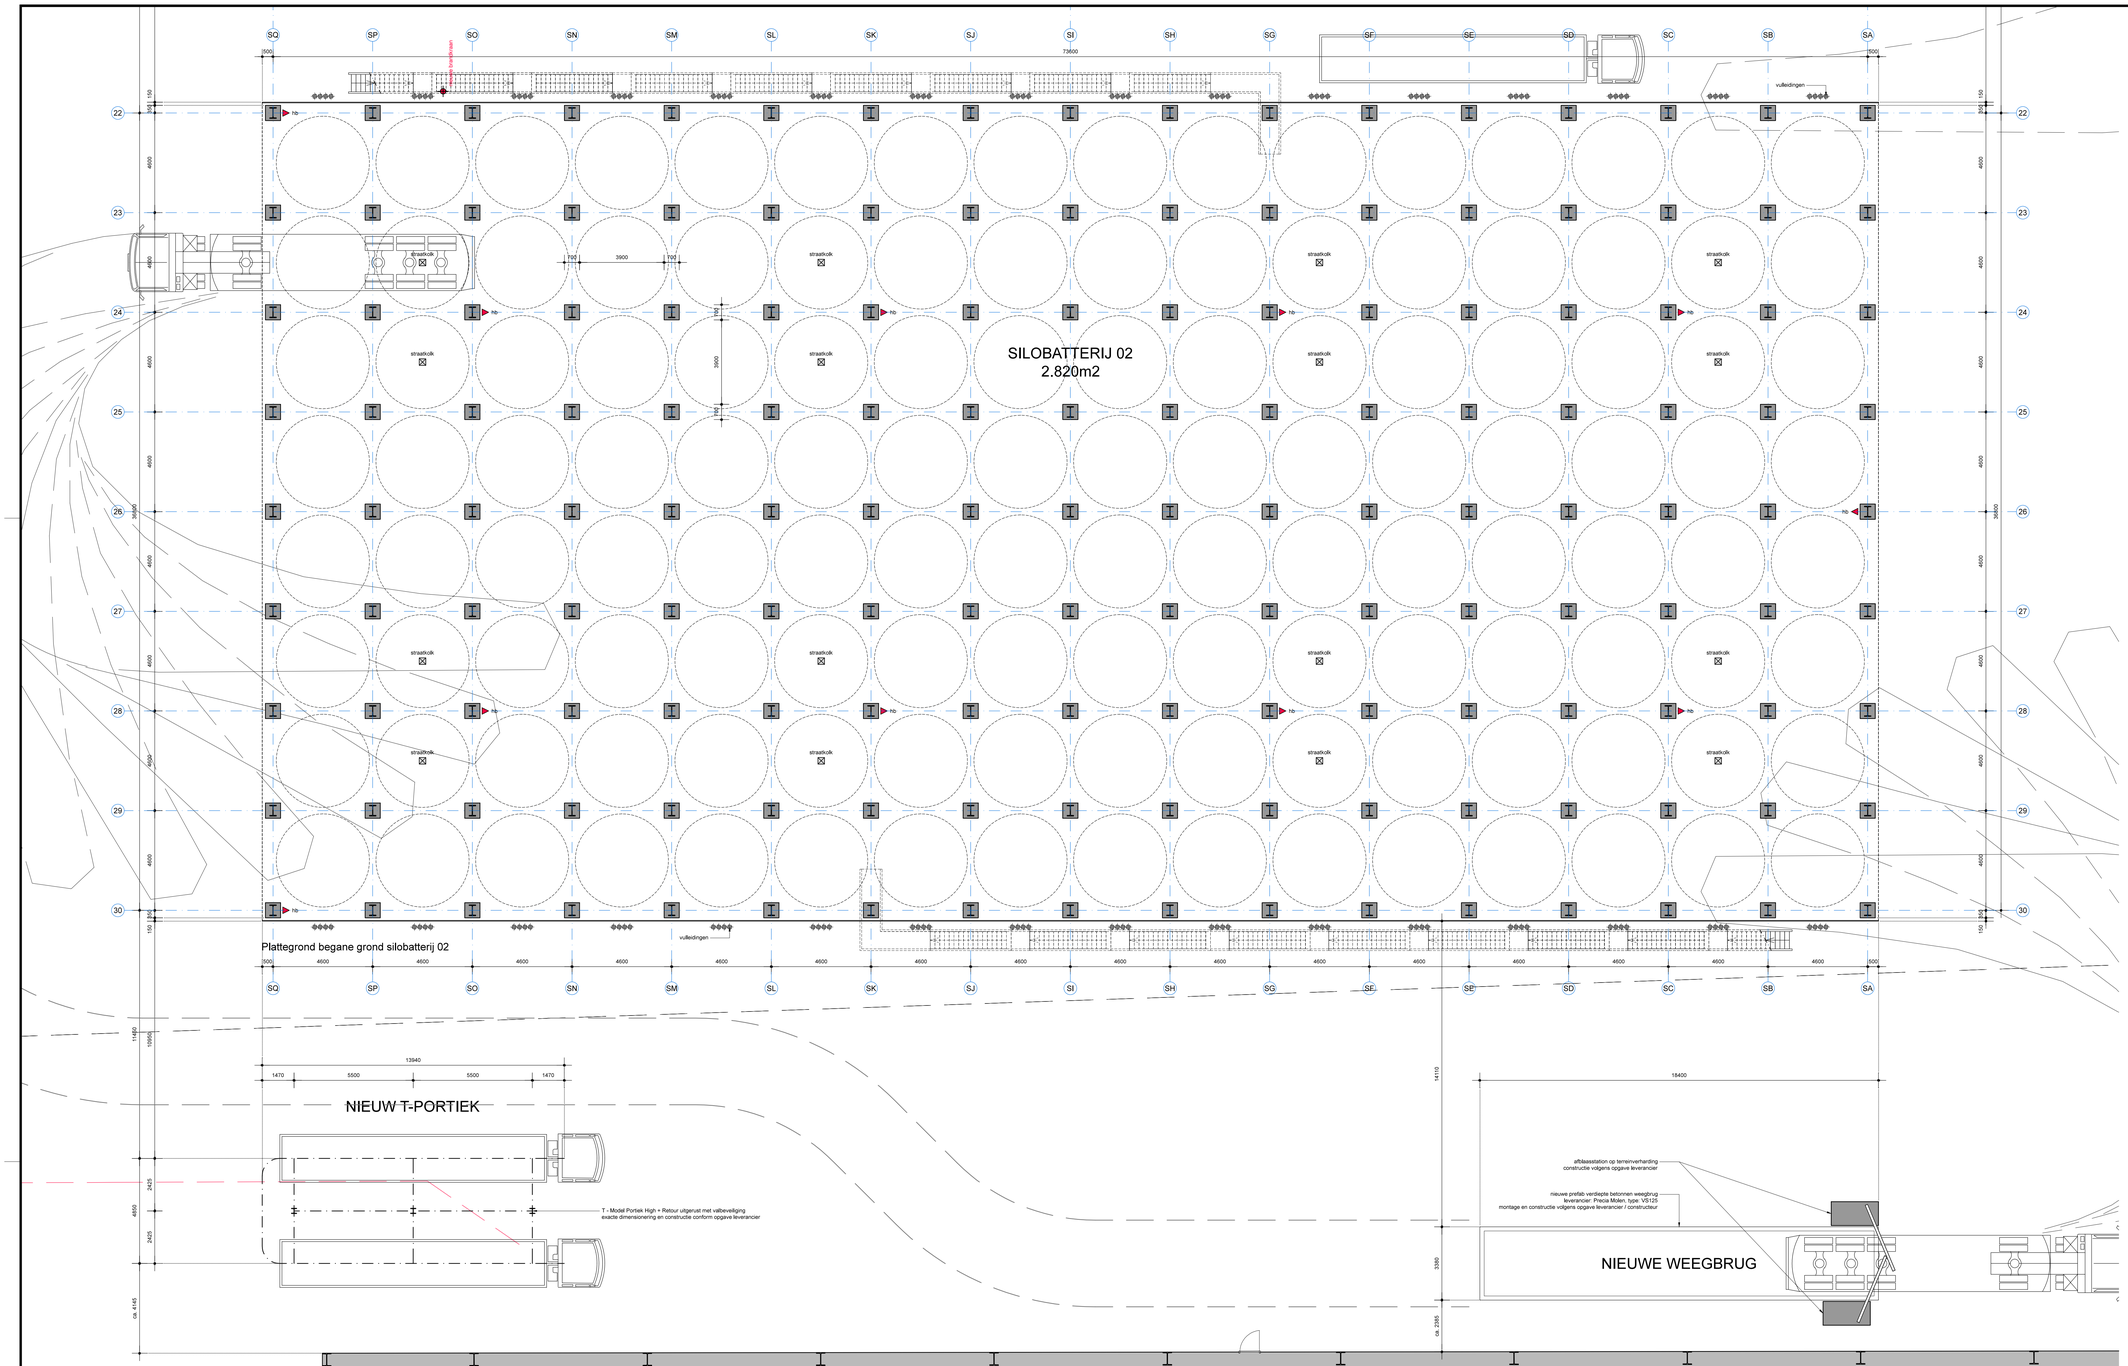

Plattegrond begane grond silobatterij 02

RENVOOI

- bebouwing bestaand
- hb — handbrandblusser, onderhoud van draagbare blustoestellen conform NEN 2559
- vluchtrouteaanduiding (conform NEN3011)
- bestaande brandkraan openbare weg
- bestaande brandkraan eigen terrein
- nieuwe brandkraan eigen terrein
- bestaande kabel- en leidingtracés, Klic gegevens
- bestaande putten en rioolbuizen, aanlegdieptes in het werk te controleren
- 30.600 — bestaande terreinhoogtes, NAP hoogtematen
- bestaande molgoot, hemelwaterafvoerstelsel
- nieuwe molgoot, hemelwaterafvoerstelsel
- afwatering terreinbestrating (1,5%) middels scheluw vlakken

ALGEMEEN

Alle toegepaste materialen en constructieonderdelen voldoen aan de brandklasse conform NEN-EN 13501-1.

Elektra	installatie conform NEN 1010
Gas	installatie conform NEN 1078
Luchtverversing	installatie conform NEN 1087
CV	installatie conform NEN 3028
Riolering	installatie conform NEN 3216

BRANDPREVENTIE, NOODVERLICHTINGSARMATUREN EN BRANDBESTRIJDINGSMIDDELEN CONFORM BRANDVEILIGHEIDSADVIES ADVISEUR.
- Vluchtrouteaanduiding conform NEN 3011 en conform zichtbaarheidseisen van NEN-EN 1838.

RIOLERING / VENTILATIE / SPARINGEN VOLGENS OPGAVE ADVISEUR.
- Infiltratievoorzieningen conform ontwerp, berekeningen en tekeningen adviseur riolering en waterberging.

DIMENSIONERING HEMELWATERAFVOEREN EN NOODUITLATEN VOLGENS OPGAVE ADVISEUR EN BEREKENING EN TEKENING CONSTRUCTEUR.

ALLE CONSTRUCTIEONDERDELEN VOLGENS BEREKENING EN TEKENING CONSTRUCTEUR.

Bovenzijde afgewerkte vloer bestaande loods Radici = 30.560+NAP.

Bovenzijde (hoogste punt) afgewerkte vloer silobatterij 01 = 30.500+NAP = PEIL = 0.
Bovenzijde (hoogste punt) afgewerkte vloer silobatterij 02 = 30.700+NAP.

ALLE MATEN IN HET WERK TE METEN EN/OF TE CONTROLEREN.

KATOEN NATIE
OUR PEOPLE MAKE THE DIFFERENCE

Bouwplaats:
Bedrijventerrein Holtum Noord, Born

Verloren van Themaatweg 9
6121 RG Born

wijziging dd.28-01-2021	traplengtes stalen trappen langs silobatterij 01 en 02;	
wijziging dd.24-09-2020	toevoeging losse blusmiddelen, handbrandblussers;	
wijziging dd.17-08-2020	aanvulling renvooi met NAP hoogtematen bestaand en nieuw; aanduiding nieuwe brandkraan en straatkolken;	

Lonnie Koken *architecture + design*
mw. ing. Lonnie M.W. Koken März
Bourgondië 79
6343 DC Klimmen
+31(0)643 11 90 51
info@lonniekoken.nl
www.lonniekoken.nl

DEFINITIEF

CLIËNT KATOEN NATIE - LANGEN HOLDING BV
PROJECT HOLTUM RADICI SILO FARM
DOSSIER PE3669

ONDERWERP PLATTEGROND SILOBATTERIJ 02, T-PORTIEK & WEEGBRUG
SCHAAL 1:100 [A0]
DATUM 28.01.2021 | 24.09.2020 | 17.08.2020 | 27.04.2020
VERSIE D-LK

OV.02B

Alle maten op deze tekening zijn indicatief en dienen ter plaatse door de uitvoerende partij(en) te worden gecontroleerd. Afwijkingen dienen gemeld te worden aan de ontwerper, alvorens de betreffende werkzaamheden uitgevoerd zijn. Bouwkundige tekeningen dienen te worden gecontroleerd door de bevoegde instanties, alvorens de bouwvergunning aan te vragen en is uitsluitend/alleen bestemd. Dit document mag in geen enkel geval zonder of gedeeltelijk worden gebruikt, uitgeleend of uitgezonderd door derden zonder voorafgaande toestemming van Lonnie Koken architecture + design. © 2014 BL.

VERLEEND o.v.
Behoort bij besluit van
Burgemeester en Wethouders
Kenmerk : 2022-0000
Zaaknummer : Z-2022-0000
Documentnummer : D-2022-0000
Datum besluit : 23 maart 2022