



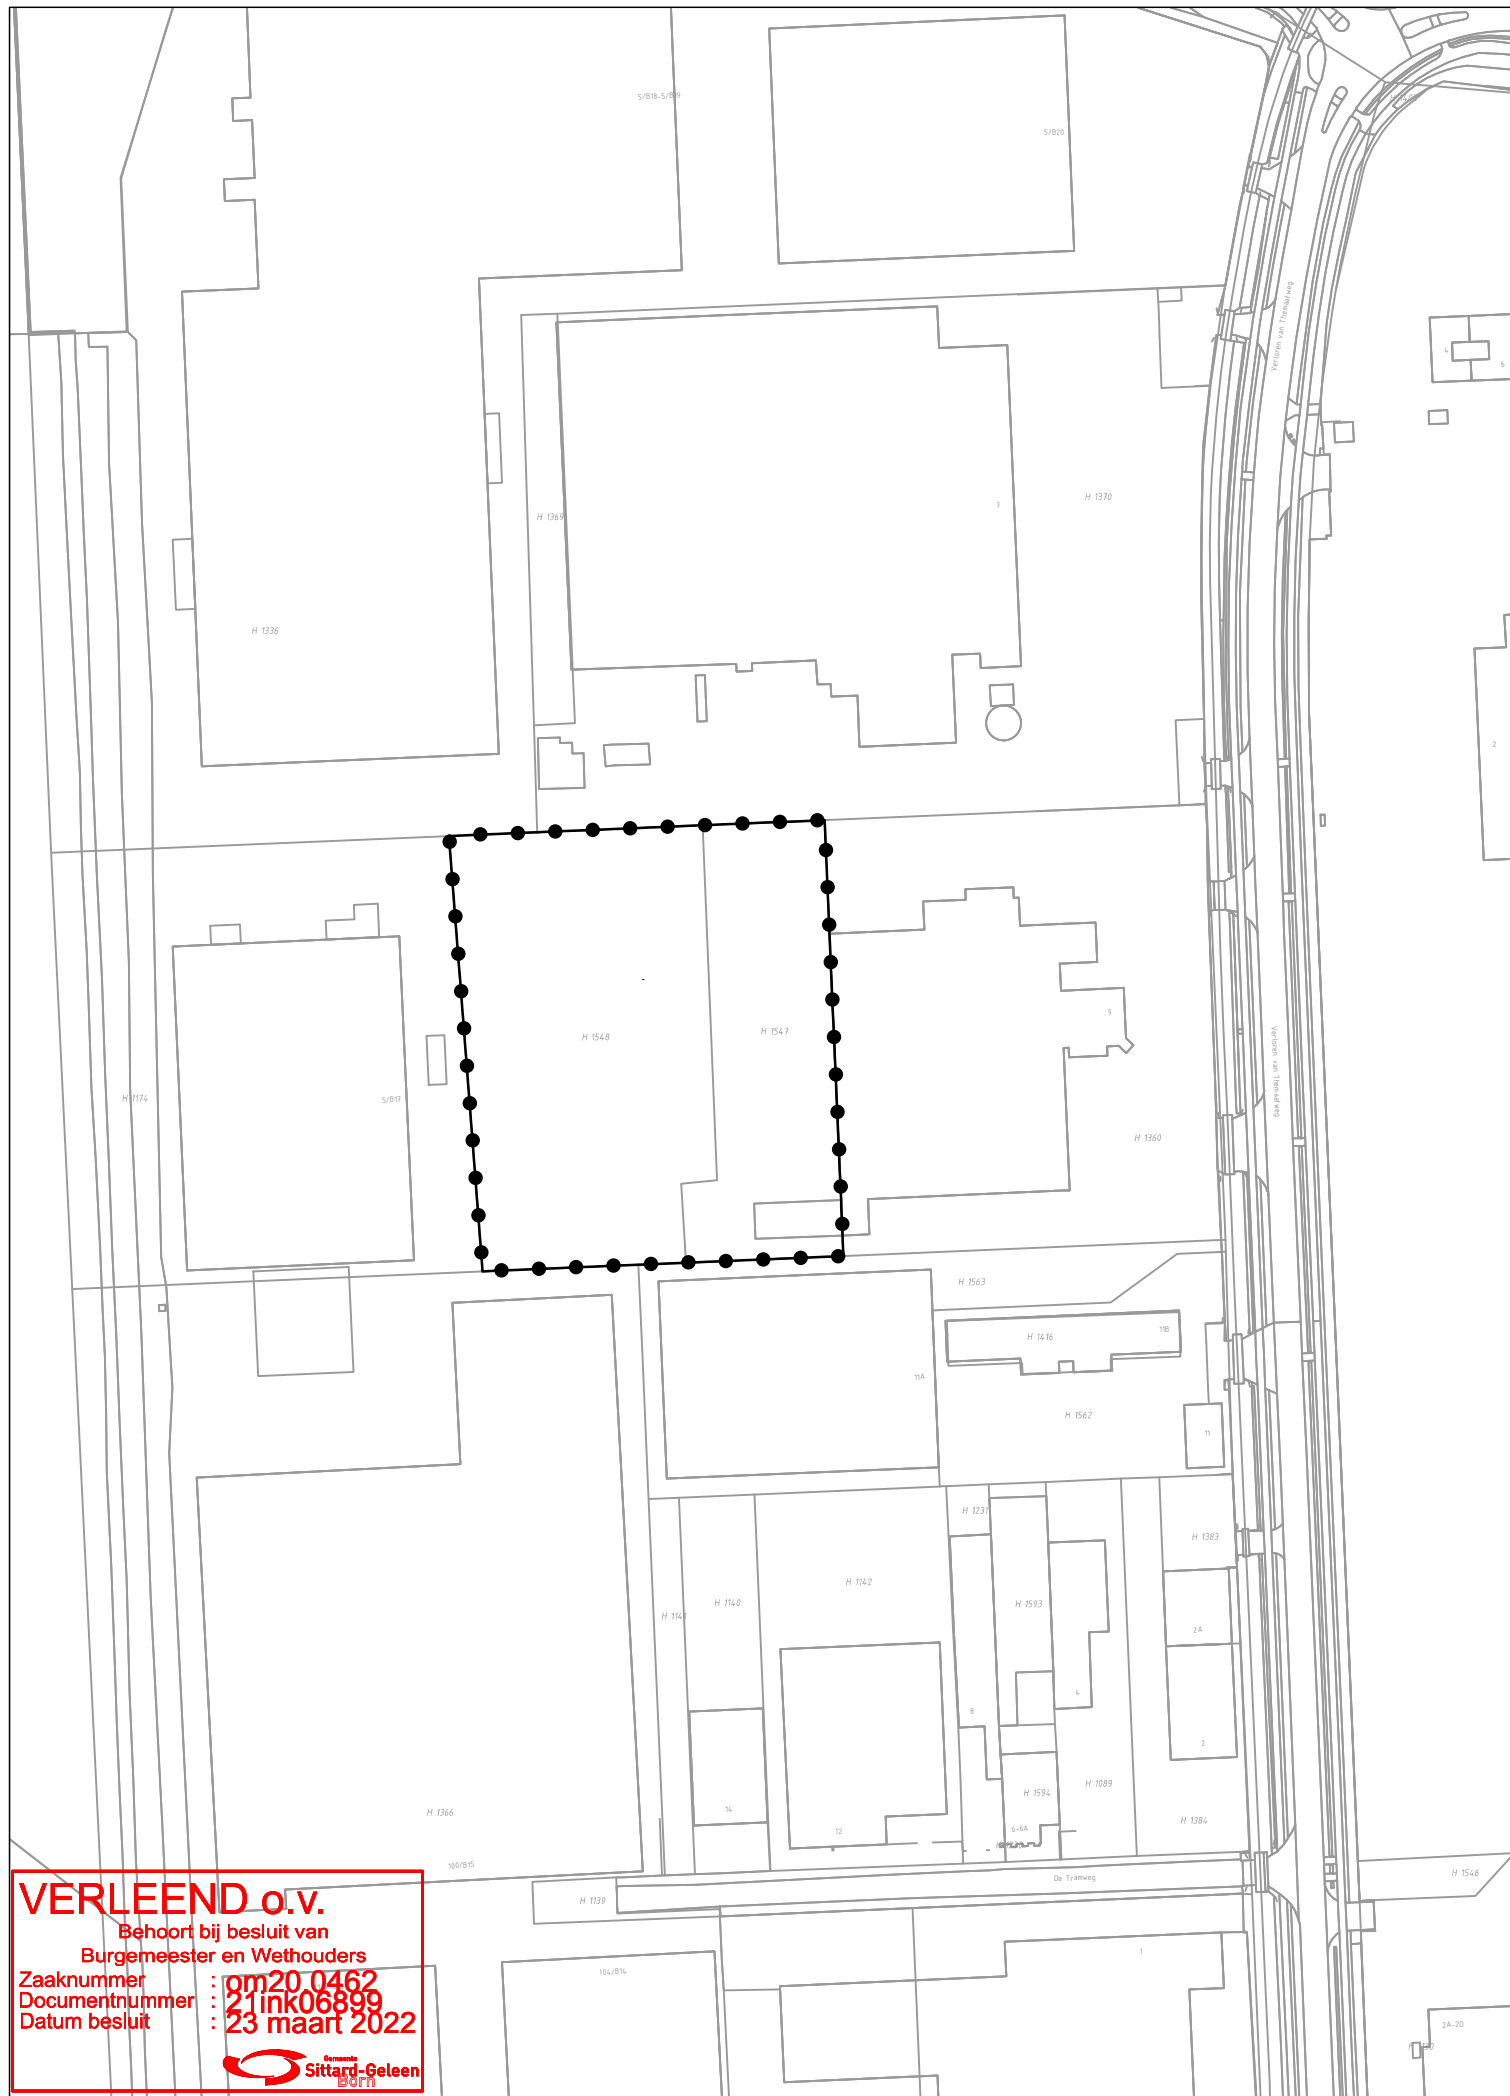

VERLEEND o.v.
Behoort bij besluit van
Burgemeester en Wethouders
Zaaknummer : om 20.0462
Documentnummer : 21ink06899
Datum besluit : 23 maart 2022


GEBIED OMGEVINGSVERGUNNING

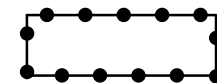

Omgevingsvergunning t.b.v. de bouw van een silopark
aan de Verloren van Themaatweg 9 te Holtum

Gewijzigd :

Gewijzigd : 08.12.2021

Omgevingsvergunning t.b.v. de bouw van een silopark
aan de Verloren van Themaatweg 9 te Holtum

Gemeente Sittard-Geleen




Planstatus : vastgesteld

Vastgesteld :

Datum : 02.03.2021

Schaal : 1:2000

Projectnummer : VPA 2020.36

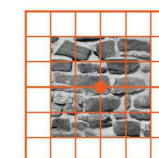

vandewall
planologisch advies

NL.IMRO.1883.PBSiloparkHoltum-VA01