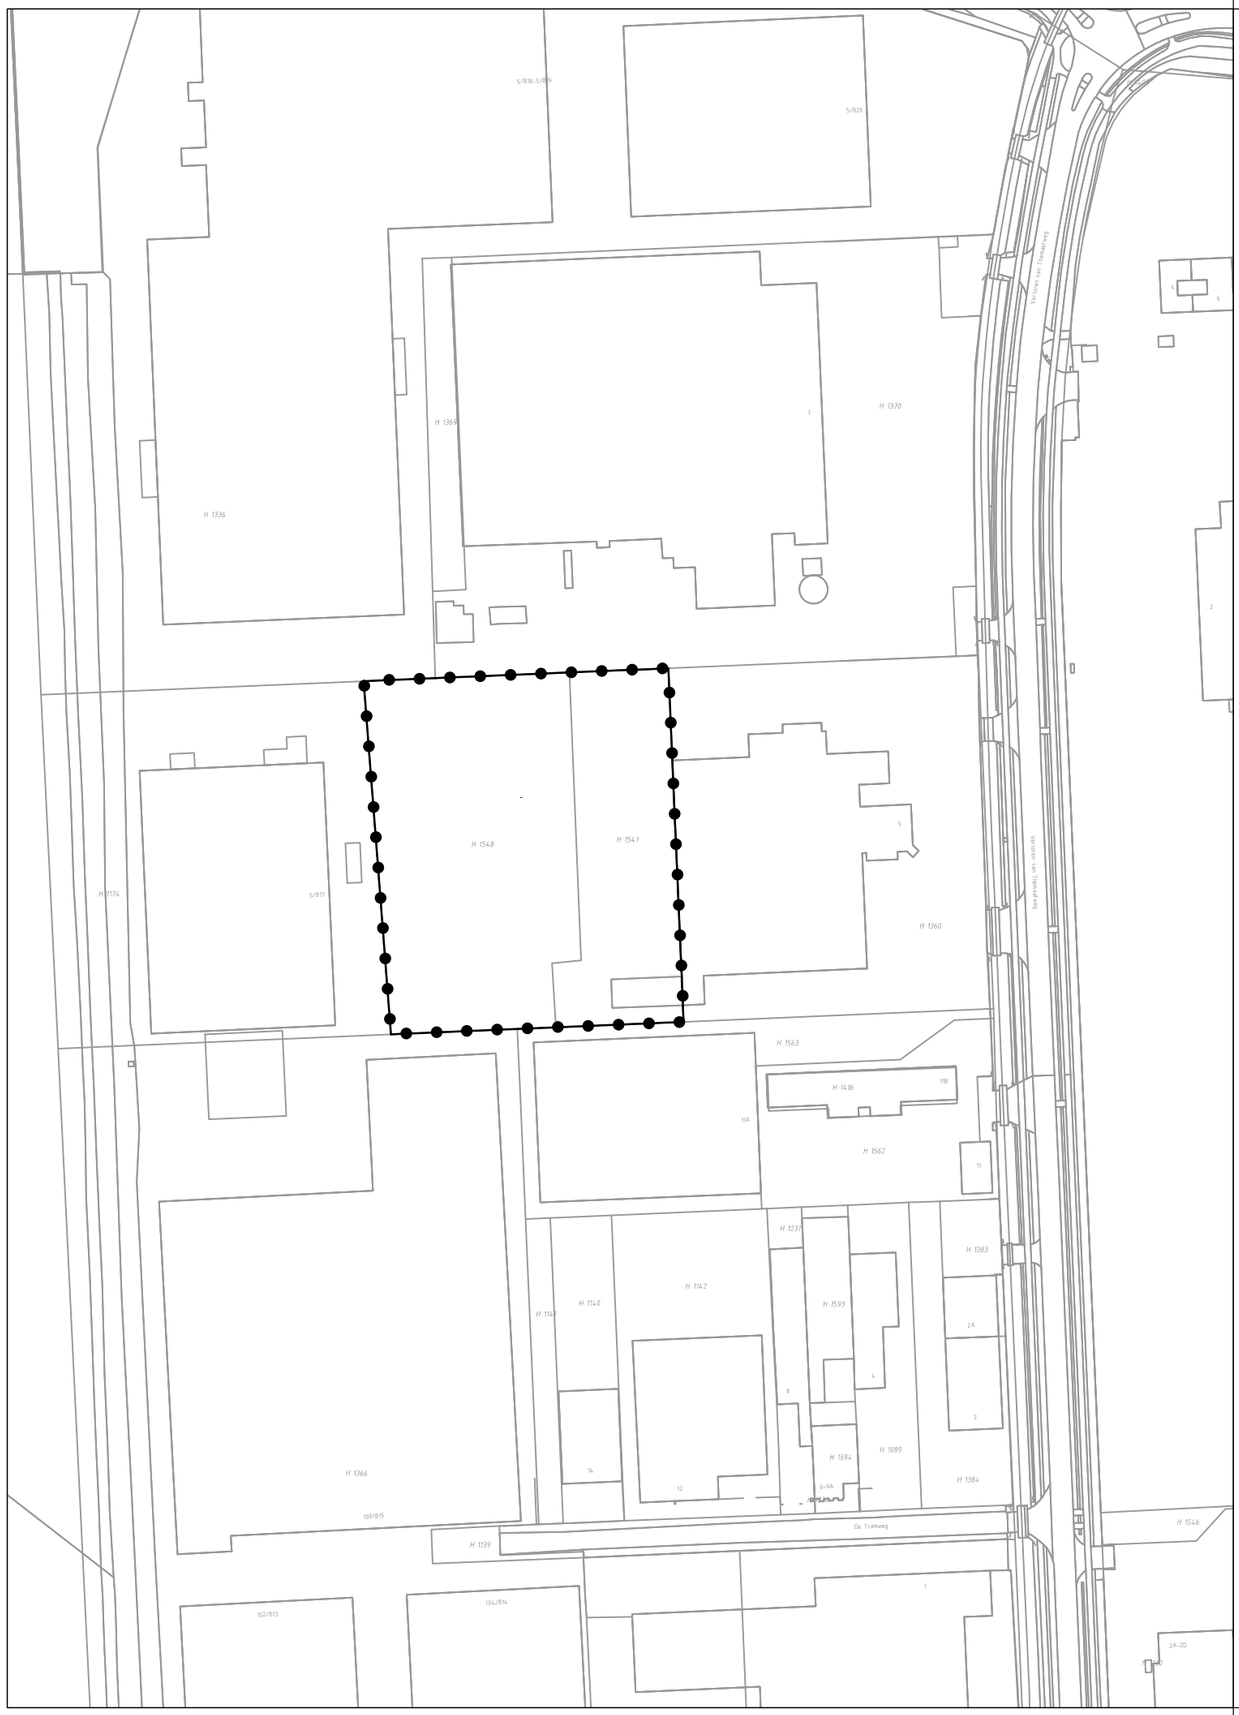

GEBIED OMGEVINGSVERGUNNING

Omgevingsvergunning t.b.v. de bouw van een silopark
aan de Verloren van Themaatweg 9 te Holtum

Gewijzigd	:	
Gewijzigd	:	08.12.2021

Omgevingsvergunning t.b.v. de bouw van een silopark aan de Verloren van Themaatweg 9 te Holtum

Gemeente Sittard-Geleen

verbeelding

N

Planstatus	:	vastgesteld
Vastgesteld	:	
Datum	:	02.03.2021
Schaal	:	1:2000
Projectnummer	:	VPA 2020.36

vandewall
planologisch advies

NL.IMRO.1883.PBSiloparkHoltum-VA01