


## Fundering/ begane grondvloer

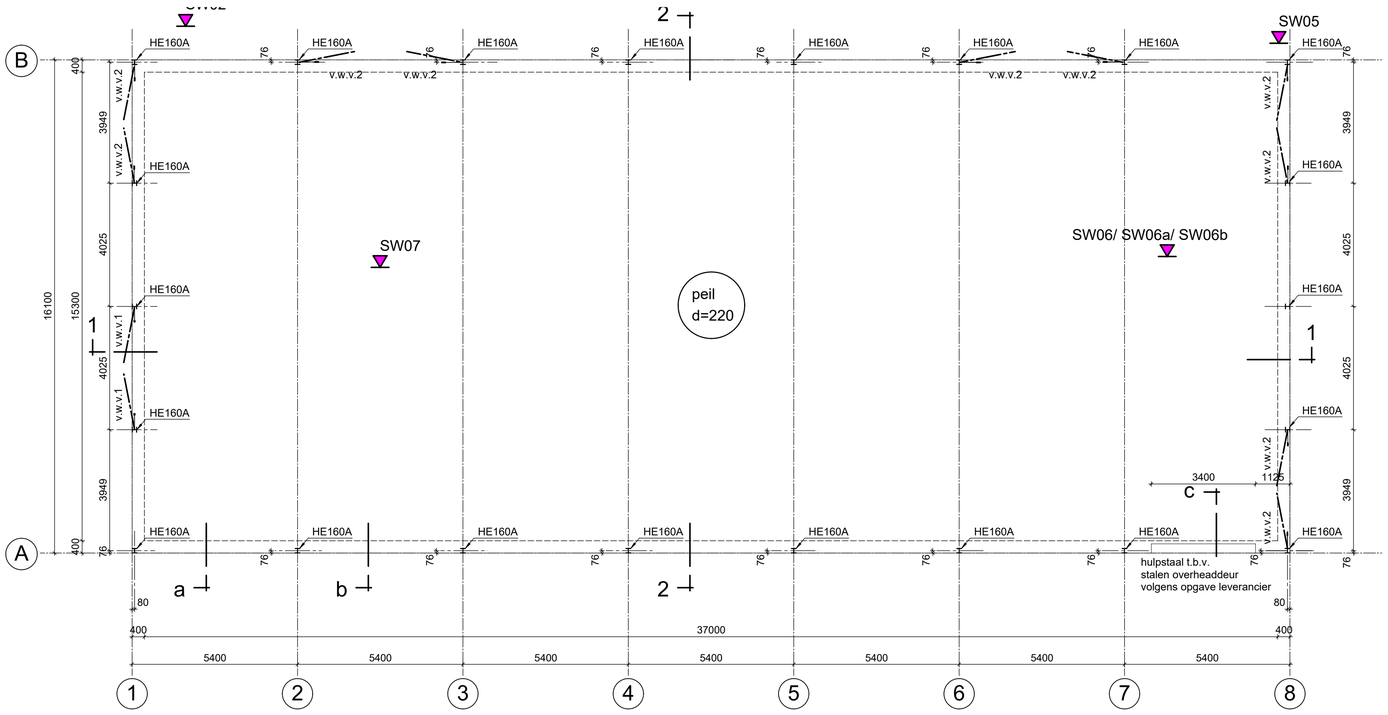


## Dakvloer

-secundair staal t.b.v. afsteuning dakrand, volgens opgave leverancier

Pvb max= 35kg/m²




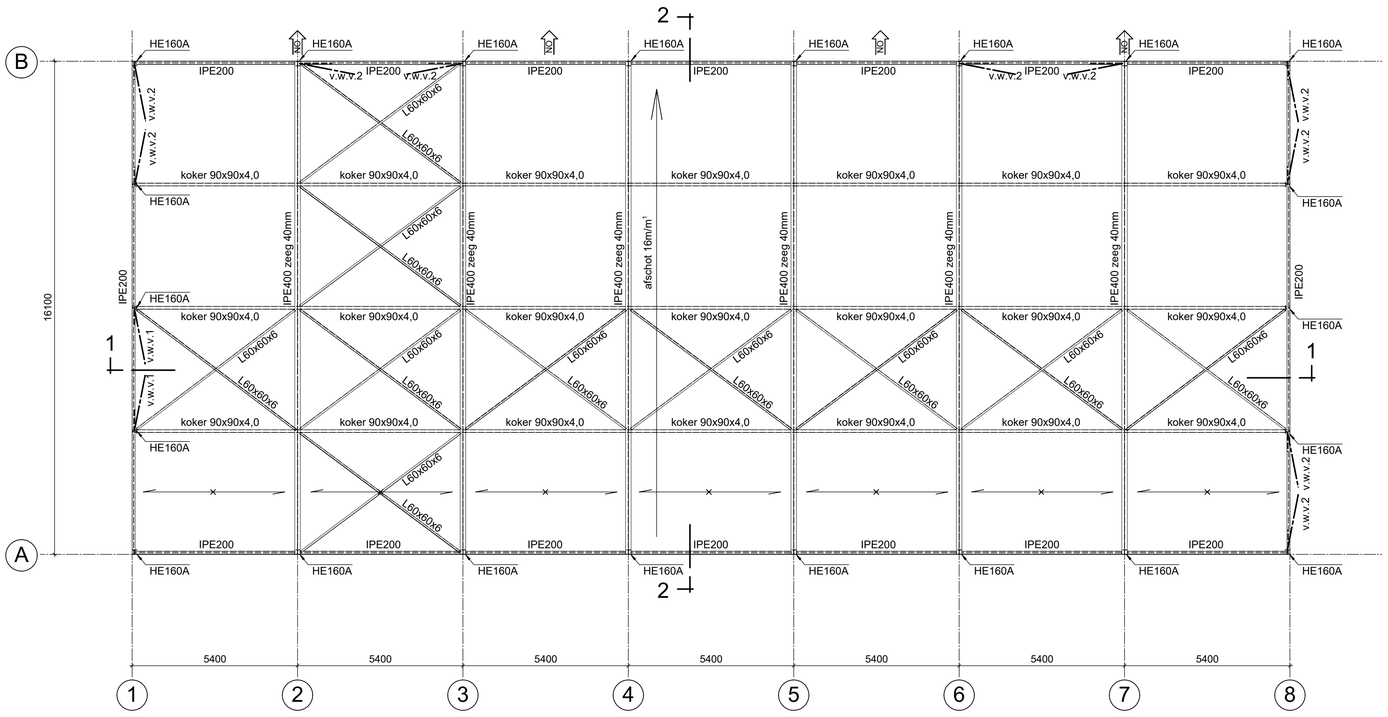





## doorsnede 1-1

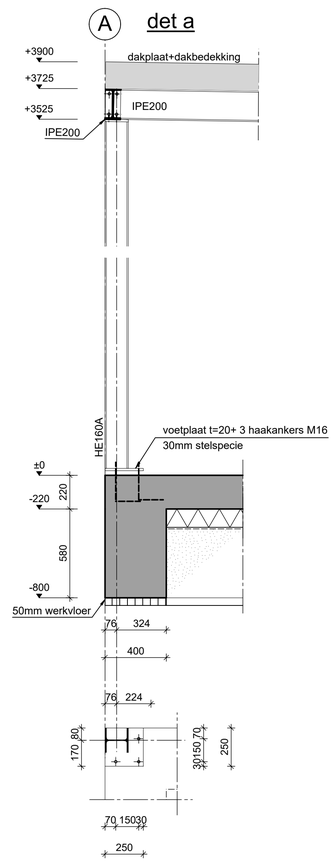


## doorsnede 2-2

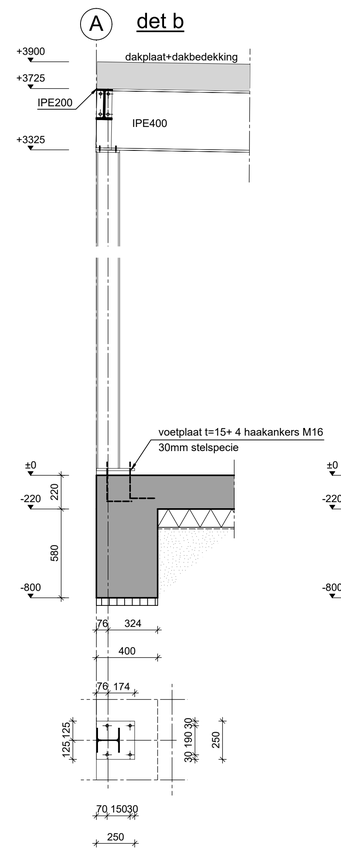

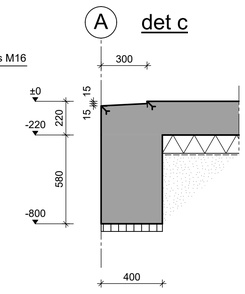
## LEGENDA

- DRAGEND M.W. ONDER VLOER (KZS OF BETONSTEEN)
- BETON WAND/KOLOM ONDER DE VLOER
- BETON WAND/KOLOM BOVEN DE VLOER
- BETON WAND/KOLOM ONDER EN BOVEN DE VLOER
- PREFAB
- ..kN/m¹ LIJNLAST OP VLOER (M.W. OF ANDERE CONSTRUCTIE)
- kolomnotatie: kolom boven vloer / kolom onder vloer
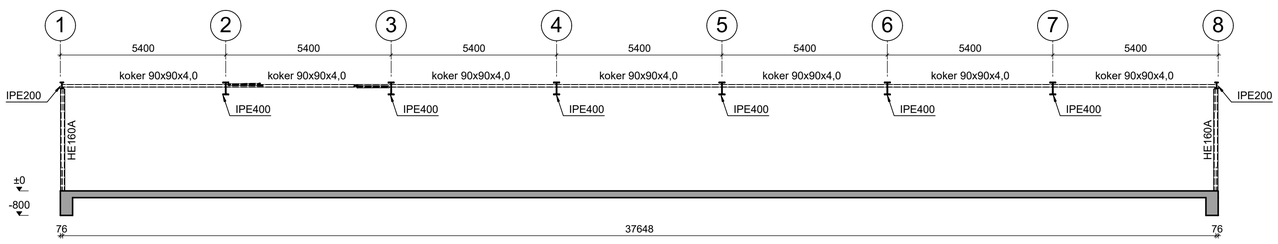
## ALGEMENE OPMERKINGEN:

-MATEN IN mm
-VOOR BOUWKUNDIGE VOORZIENINGEN ZIE TEKENING ARCHITECT
-PEIL = 58,400M+NAP
-MINIMAAL ONTGRAVINGSNIVEAU 57,650m+NAP/ 57,700m+NAP,
VOLGENS GRONDRAPPORT GEONIUS GA211208.R01. V1.0 d.d. 14-09-2021
S15 SONDERING
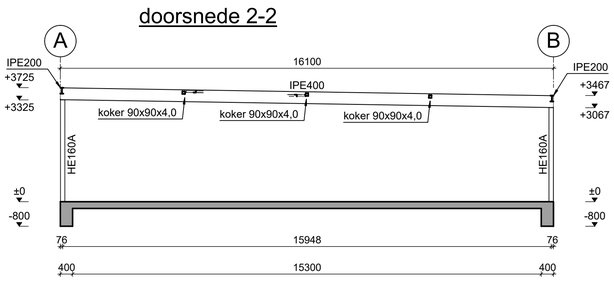
## STAALCONSTRUCTIE

-BRANDWERENDHEIDSEIS: VLOER, TRAP, HELLINGSBAAN VAN VLUCHTWEG 30min
-BRANDWERENDHEIDSEIS: BOUWCONSTRUCTIE ..min
-STAAL BOUWCONSTRUCTIE BRANDWEREND BEHANDELEN
-KWALITEIT CONSTRUCTIESTAAL: S235JR (BINNENKLIMAAT), TENZIJ ANDERS AANGEGEVEN
-KWALITEIT CONSTRUCTIESTAAL: S235J0 (IN SPOUW EN IN CONTACT MET BUITENLUCHT), TENZIJ ANDERS AANGEGEVEN
-KWALITEIT KOKERS: S275, TENZIJ ANDERS AANGEGEVEN
-BOUTKWALITEIT 8.8; BOUTEN ≥M16, TENZIJ ANDERS AANGEGEVEN
-ANKERKWALITEIT 4.6; ANKERS DRAADEIND ≥M16, TENZIJ ANDERS AANGEGEVEN
-PLATEN d≥10, TENZIJ ANDERS AANGEGEVEN
-STAAL ONDER MAAIVELD THERMISCH VERZINKEN EN BEHANDELEN MET 2 LAGEN EPOXY-VERF
-STAAL IN SPOUW EN IN CONTACT MET BUITENLUCHT THERMISCH VERZINKT
-LASSEN a≥5, TENZIJ ANDERS AANGEGEVEN

-STAALDETAILTEKENING EN - BEREKENING VOLGENS OPGAVE LEVERANCIER
V.W.V.1 VERTICAAL WINDVERBAND, WILLEMS ANKER M16
V.W.V.2 VERTICAAL WINDVERBAND STRIP 60x6
SPANRICHTING STALEN DAKPLAAT GEPROFILEERD PIRplus DAKPANEEL 132/64, VOLGENS OPGAVE
**LET OP! INSTALLATIE+ZONNEPANELEN+ DAKBEDEKKING ≤35kg/m²**
**GEEN VERANKERING INSTALLATIES AAN ONDERZIJDE DAKPLAAT!**
-HULPSTAAL PUIEN, KOZIJNEN, RAMEN EN DEUREN VOLGENS OPGAVE LEVERANCIER
-ALLE STALCONSTRUCTIE GEHEEL DEKKEN BEHANDELEN IN NADER TE BERPALEN RAL KLEUR
-BOUREN VOETPLATEN AFWERKEN MET DOPMOEREN
-ALLES IS BEREKEND OP ZONNEPANELEN
NO. NOODOVERLOOP (BxH) 250x100, 30mm BOVEN DAKBEDEKKING

| | | | | |
|---|---|---|---|---|
| Project: | CLUB HOME TOM DUMOULIN BIKEPARK SITTARD | | | |
| Onderdeel: | Constructie | | | |
| Onderwerp: | Vorm | Getekend: RW | Gecontroleerd: ES | Schaal: 1:100/ 1:20 |
| Fase: | UO | Status: Definitief | Datum: 07-07-2023 | Gewijzigd: . |

Ingenieursbureau van der WERF & NASS bv
Oranjeplein 98 6224 KV Maastricht | Tel: 043 362 52 29 | info@werfnass.nl | werfnass.nl

Bladnr 401-1
Werknr 5382