





overzichtskaart



schaal 1:1000

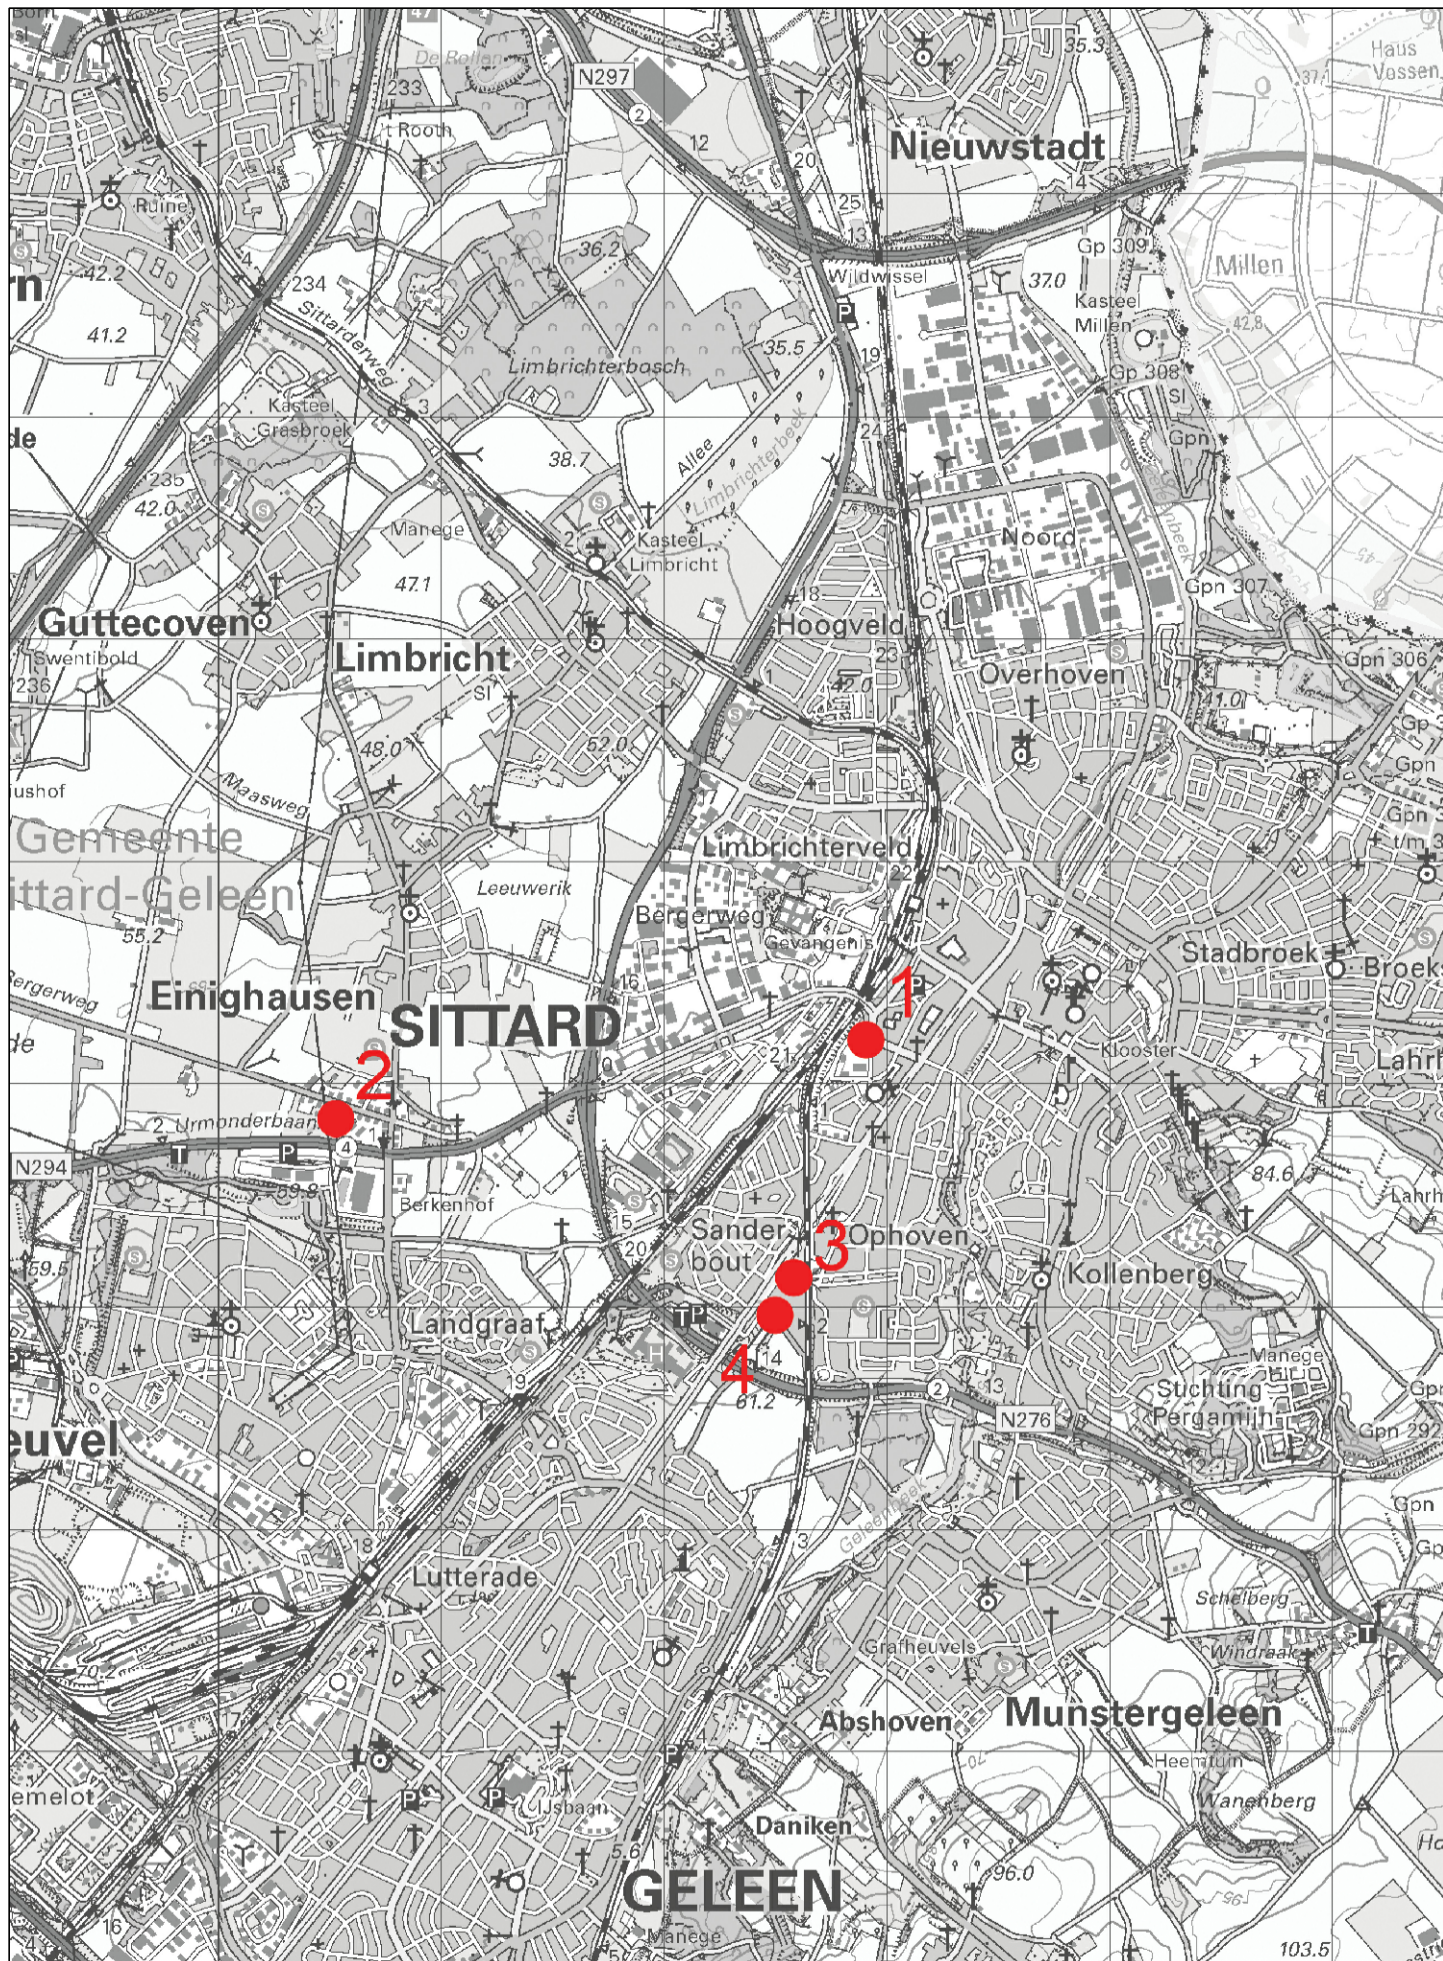

deelgebied 2

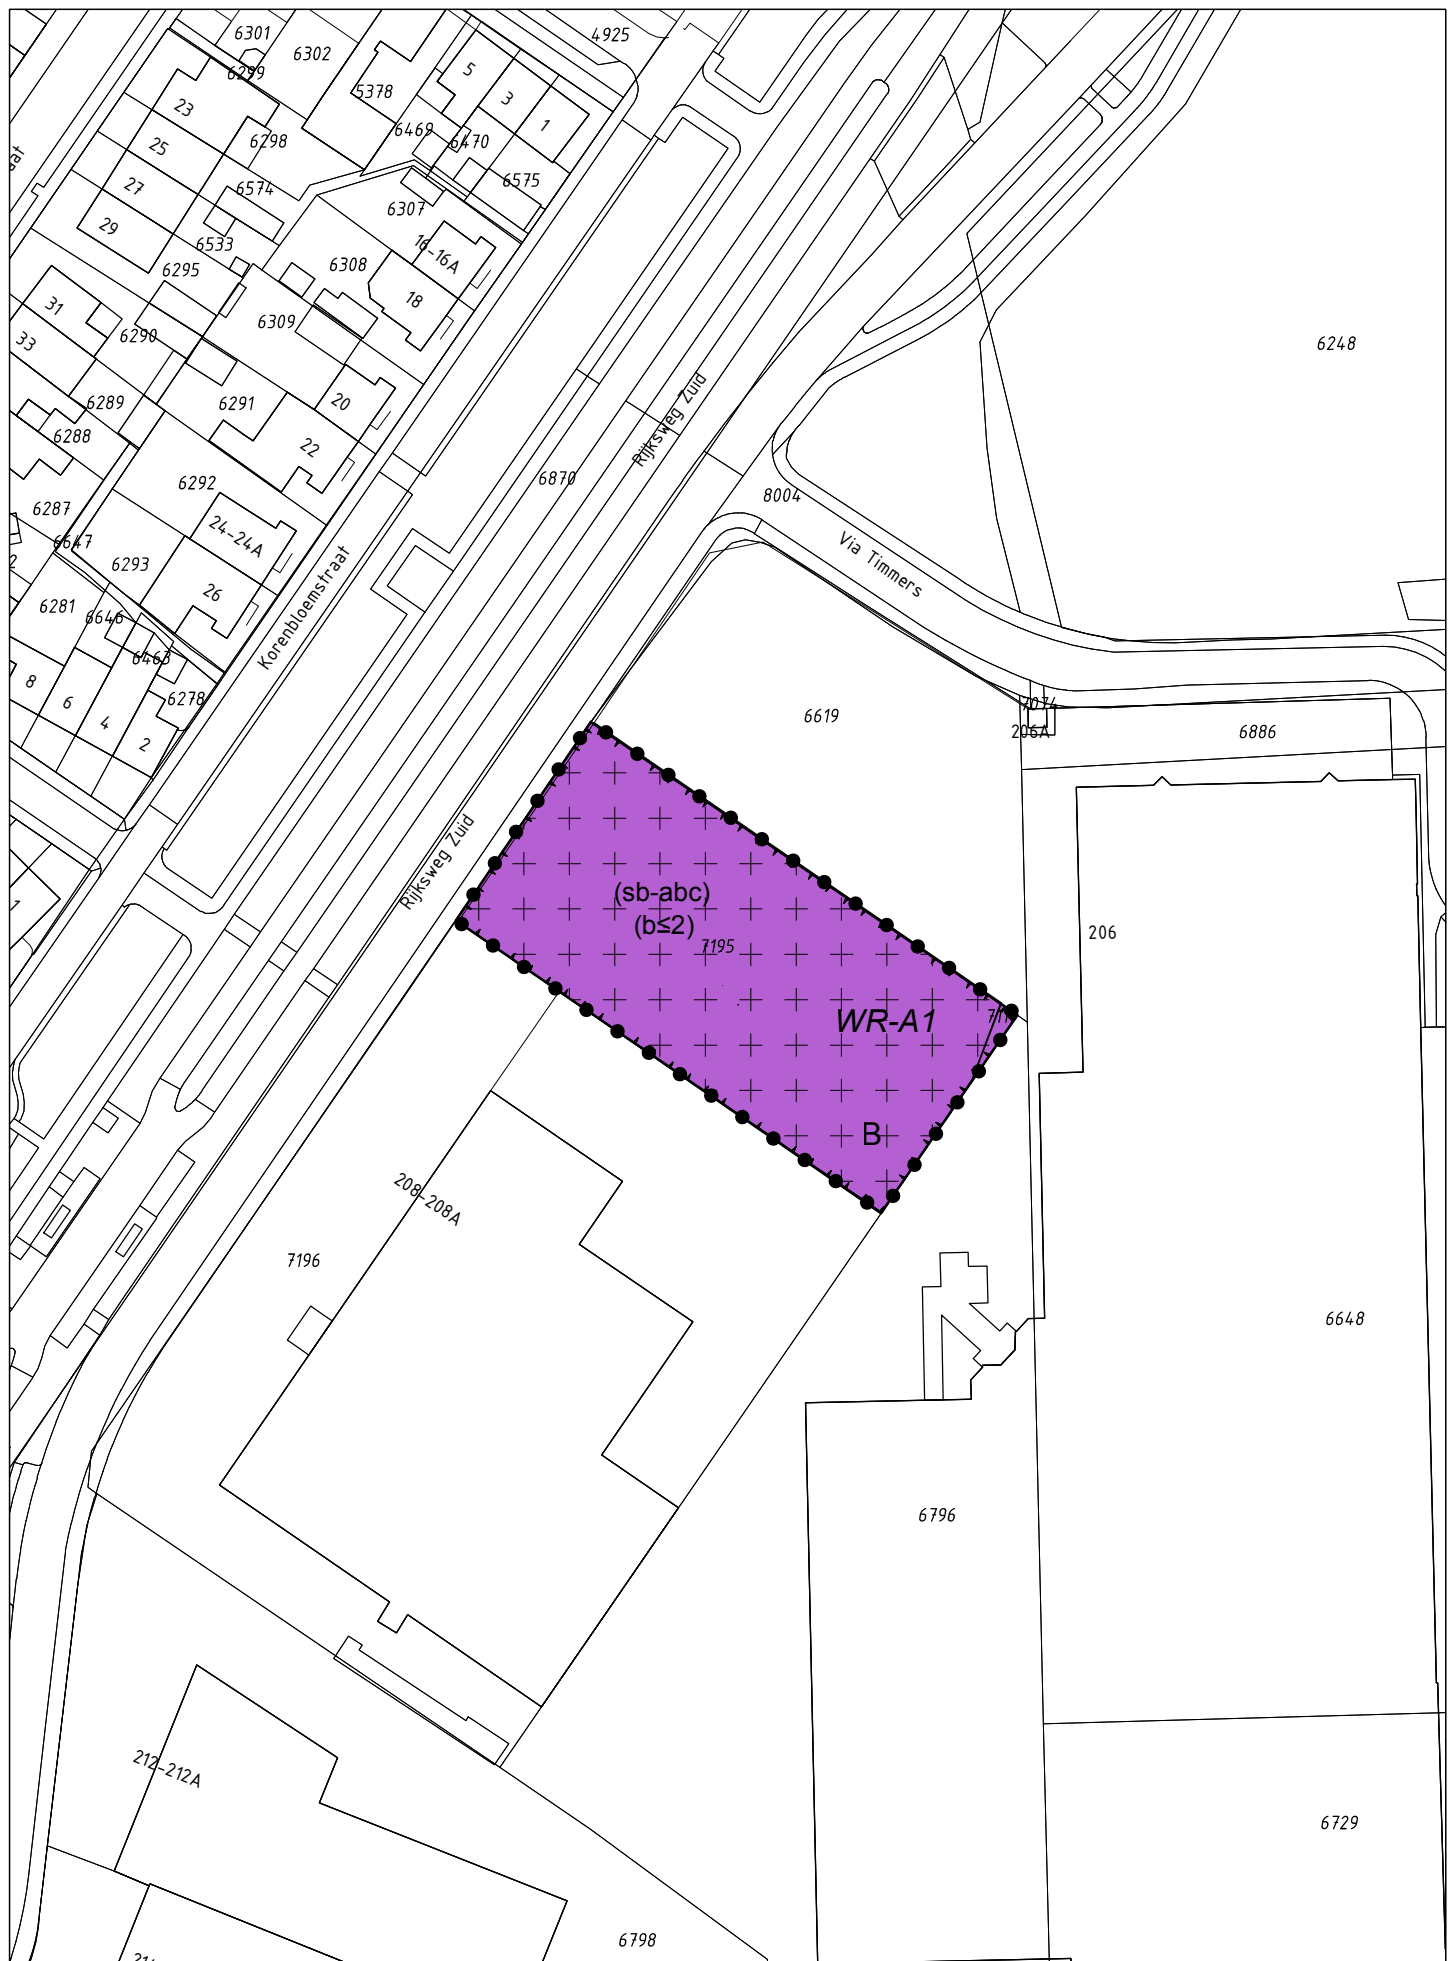

schaal 1:1000



deelgebied 3



schaal 1:1000



deelgebied 4

BESLUITGEBIED

Beheersverordening Veegplan

BESLUITVLAK

Bedrijf

Waarde - Archeologie 1

Waarde - Archeologie 2

BESLUITSUBVLAK

geluidzone - industrie

veiligheidszone - vervoer gevaarlijke stoffen

bedrijf tot en met categorie 2

bedrijf tot en met categorie 3.1

bedrijfswoning

specifieke vorm van bedrijf - ABC

specifieke vorm van bedrijf - staalbedrijf

specifieke vorm van detailhandel - keukenzaak

bouwvlak

maximum goothoogte (m), en maximum bouwhoogte (m)

maximum goothoogte (m), en maximum bouwhoogte (m),
maximum dakhelling (graden), maximum bebouwingspercentage (%)

Gewijzigd :
Gewijzigd : 25.02.2019

beheersverordening Veegplan
Gemeente Sittard - Geleen



legenda

Planstatus : vastgesteld

Vastgesteld : 9 mei 2019

Datum : 07.01.2019

Schaal : 1:1000

Projectnummer : VPA 2018.60



NL.IMRO.1883.bvVeegplan-VA01