



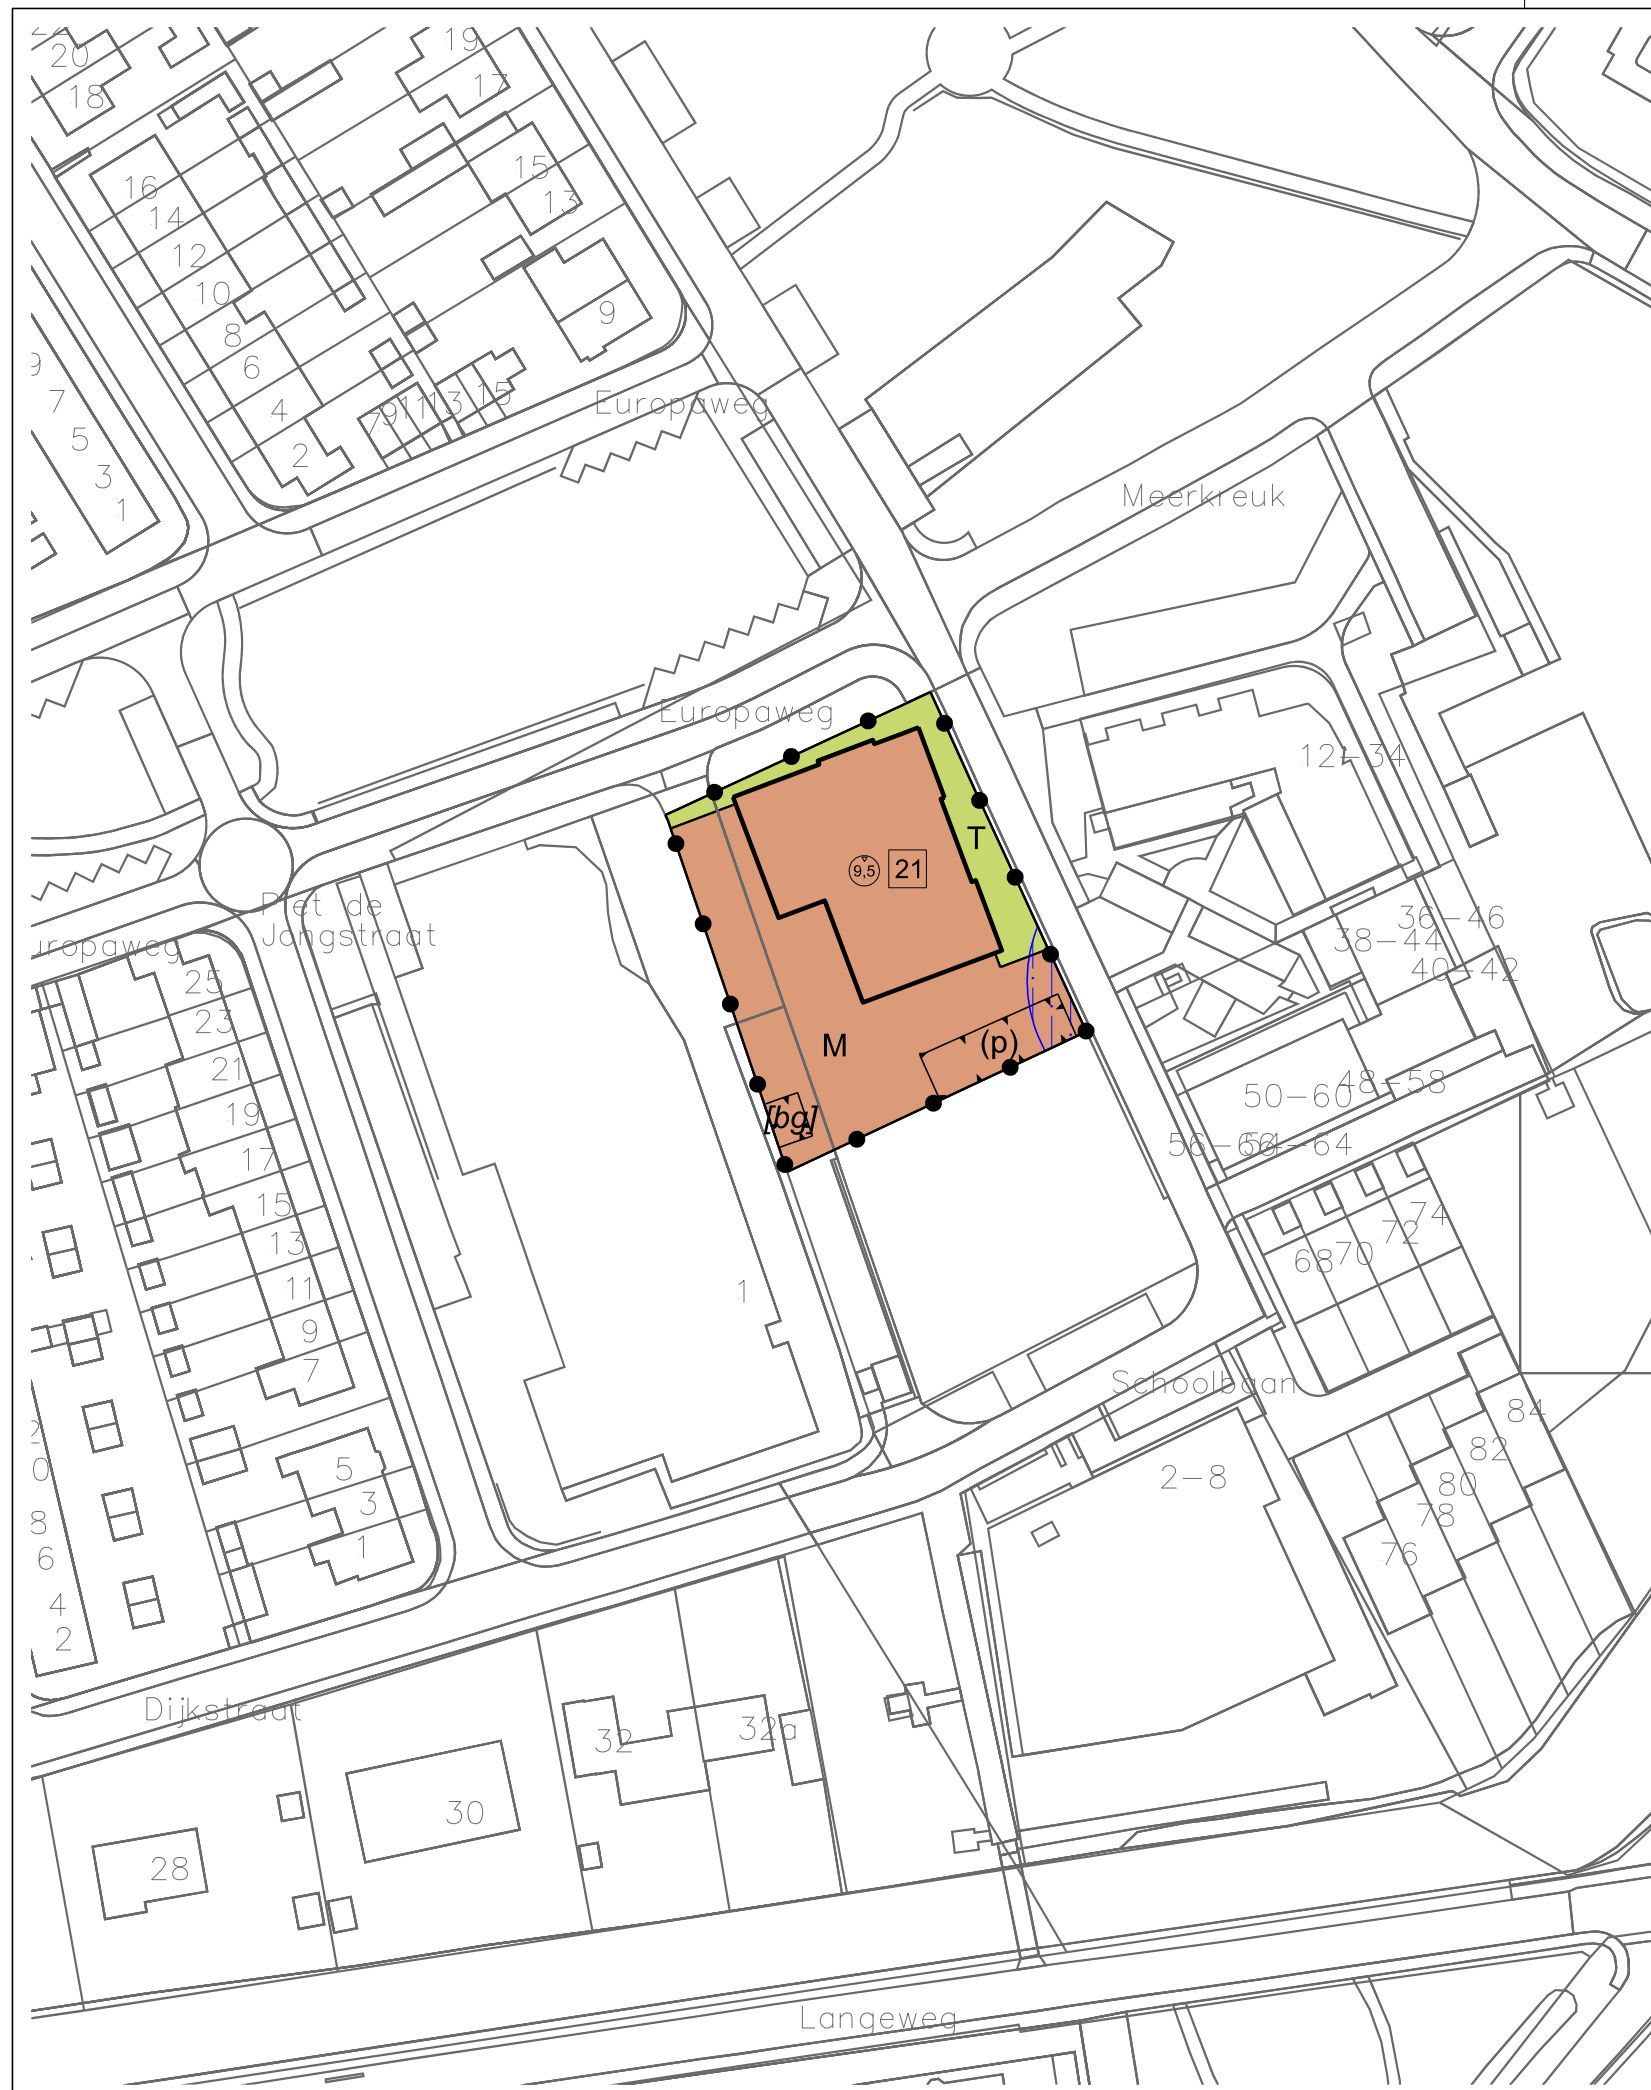

LEGENDA

- Plangebied
 - Plangrens
- Bestemmingen
 - Maatschappelijk (M)
 - Tuin (T)
- Gebiedsaanduidingen
 - veiligheidszone - Barim
- Functieaanduidingen
 - parkeerterrein (p)
- Bouwvlak
 - bouwvlak
- Bouwaanduidingen
 - bijgebouwen [bg]
- Maatvoering
 - maximum aantal wooneenheden (21)
 - maximum bouwhoogte (m) (9.5)
- Verklaring
 - Ondergrond

Gemeente Kaag en Braassem

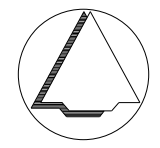

NAAM PLAN

Bestemmingsplan Schoolbaan Roelofarendsveen

NAAM GML-BESTAND

NL.IMRO.1884.BPSCHOOLBAAN-VAS1

DATUM

1-3-2021

BLAD VAN BLADEN

1 VAN 1

FORMAAT

A3



Best M ingenieursbureau
Buiksloterdijk 338 1034 ZG Amsterdam
020 6338110 www.bestm.nl



Twentepoort Oost 16A 7609 RG Almelo
0546 454466 www.bjjz.nu

TEKENAAR

MvL

SCHAAL

1 :1000