


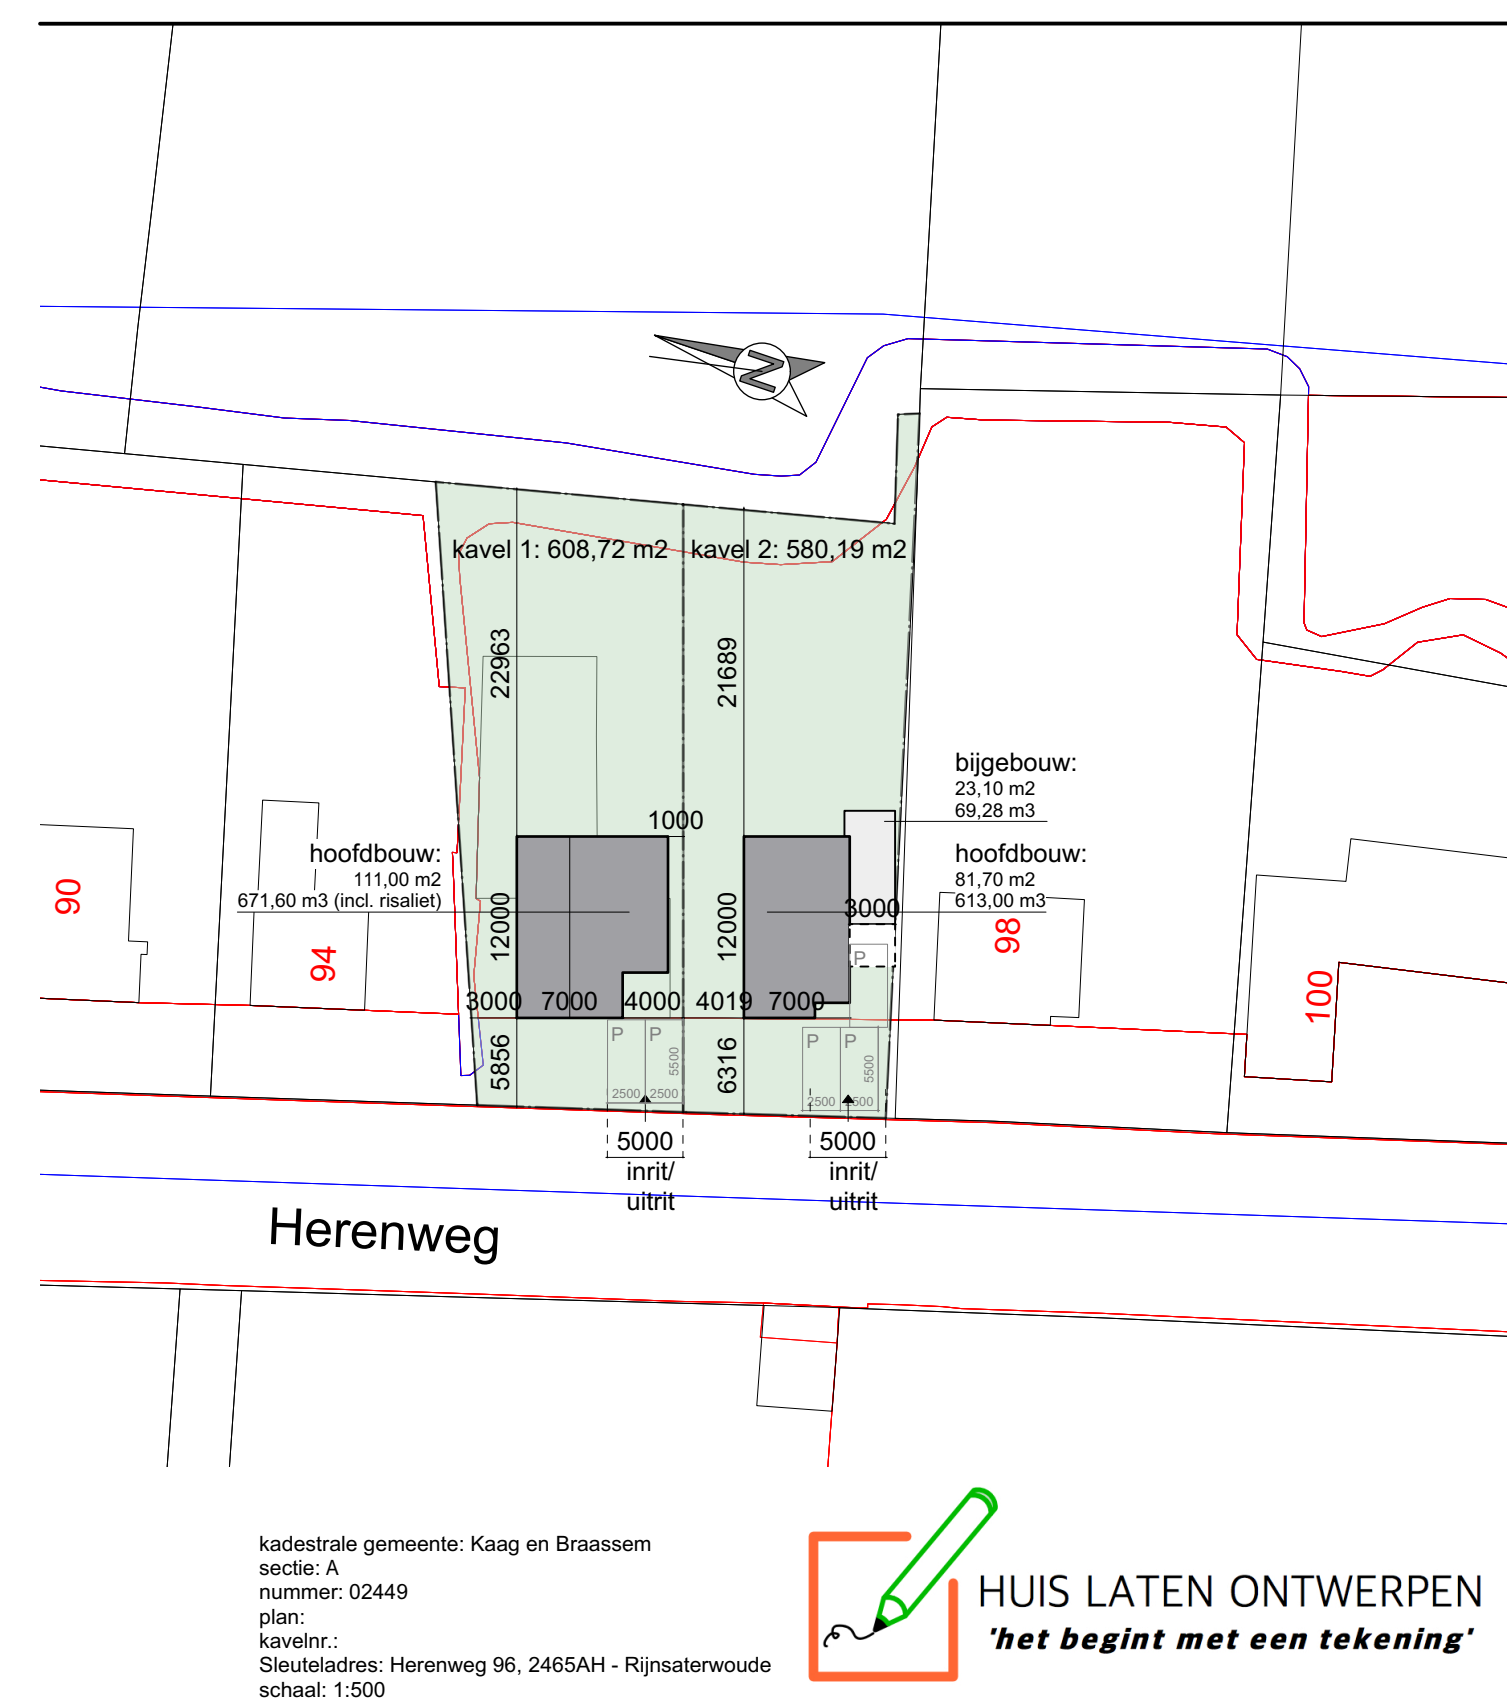

U mag alle tekeningen en teksten voor niet- commercieel gebruik overnemen, citeren en in enkelvoud kopiëren. Wees echter open & eerlijk. Vermeld altijd de bron: Architom architecten

KLEUR- EN MATERIAALSTAAT		
onderdeel	materiaal	kleur
opgaande gevels	stukwerk	wit, RAL n.t.b.
opgaande gevels - plint	baksteen	antraciet
raamdorpels	beton	donker grijs RAL n.t.b.
kozijnen	hout	wit, RAL n.t.b.
voordeur	hout	grijs RAL n.t.b.
garagedeuren	hout	grijs RAL n.t.b.
tuindeur/ overige deuren	hout	grijs RAL n.t.b.
draaiende delen	hout	grijs RAL n.t.b.
boei	hout	wit, RAL n.t.b.
dak	dakpannen	antraciet



status:	in schaal.	Nieuwbouw woning: type HLO-005
werk:	onderdeel:	a.d. Herenweg 96 te Rijsatenwoude
blad:	opdrachtgever:	Overzichten
V01		dhr. Aolad Hadj
		-
		-
	naam	datum
	RSA	20201001
gew. A	RSA	20220610
gew. B	-	-
afmeting:	A1 (84x594 mm)	schaal: 1a100