



jacobswoude

kernen woubrugge-hoogmade

bestemmingsplan

adviesbureau voor ruimtelijk beleid
ontwikkeling
en inrichting



jacobsvoude

kernen woubrugge-hoogmade


bestemmingsplan

procedure

plannummer	datum	raad	gedeputeerde staten	beroep
11301.00	11 juni 2007	18 okt. 2007		


opdrachtleider : ir. R.A. Sips




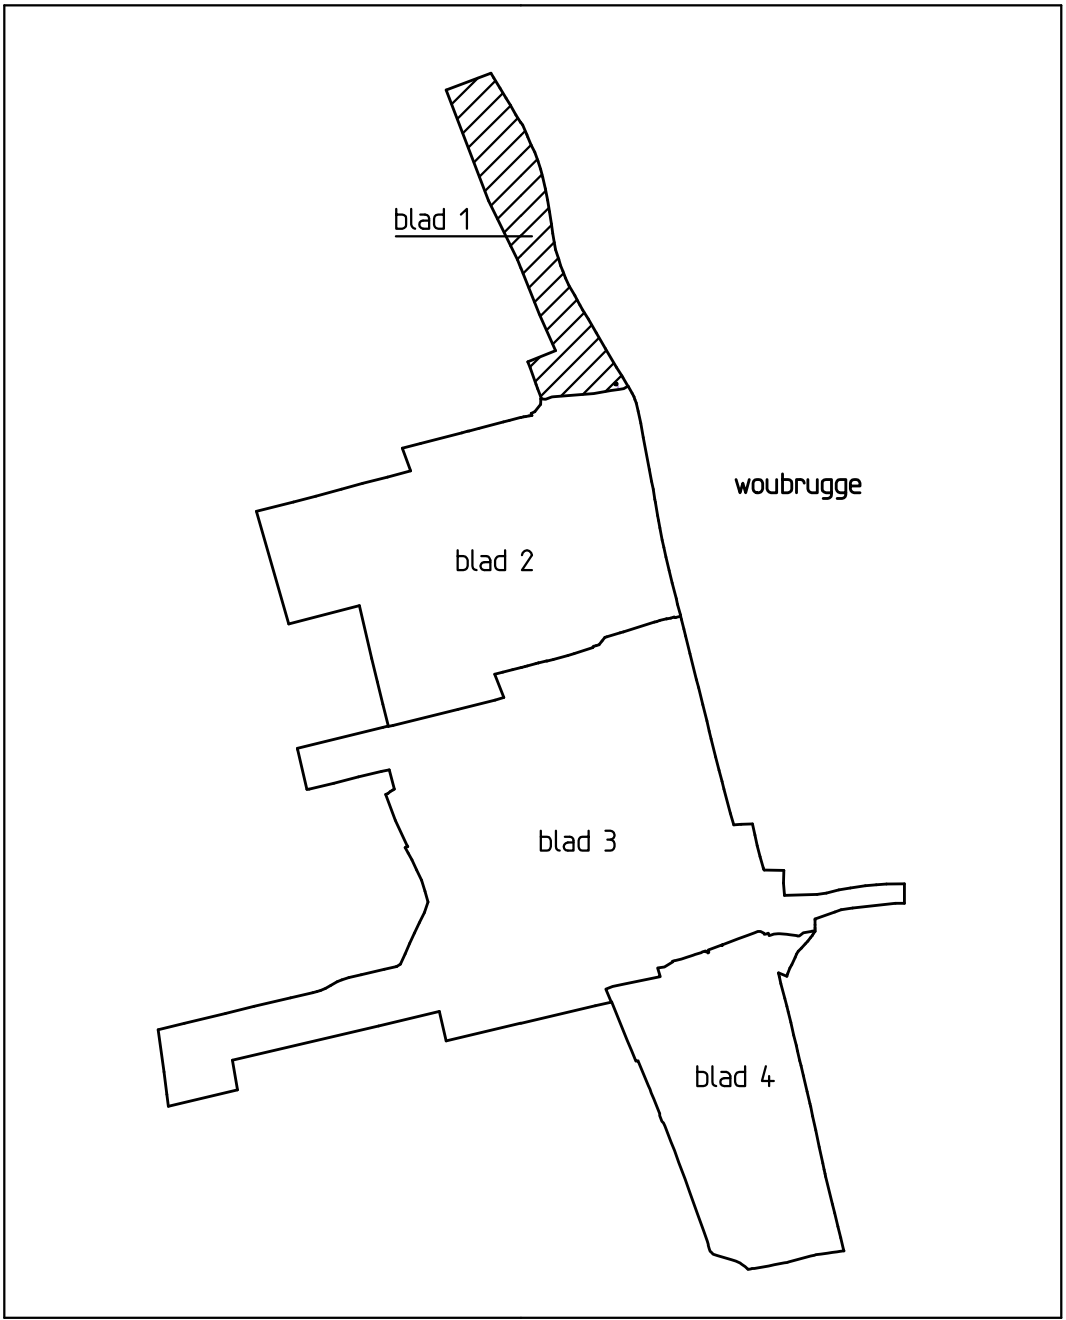


blad 5 = hoogmade
blad 6 = archeologie
blad 7 = renvooi


gemeente		JACOBSWOUDE						
bestemmingsplan		kernen woubrugge-hoogmade				noordpijl		
code gem.	157	kaartbl. nr.	1	aant. bl.	7	schaal:	1:1000	form.
plannummer		datum		raad		gedeputeerde staten		afg. bestuursrechtpraak raad van state
	11301-00		11-06-2007		18-10-2007			
					</			

 

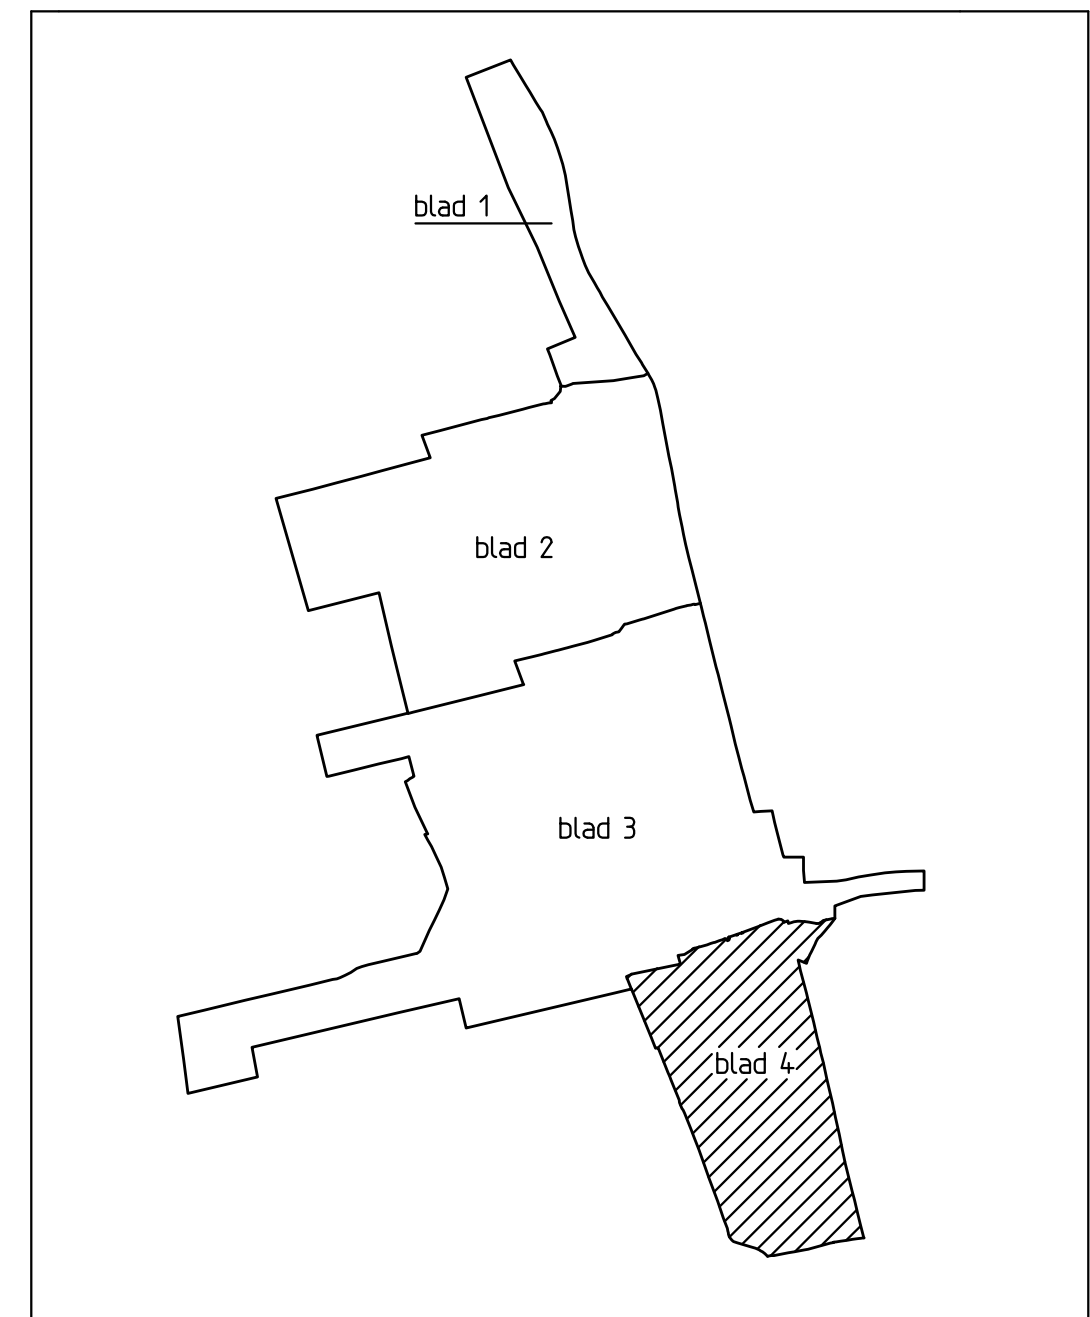

gemeente		JACOBSWOUDE			
bestemmingsplan		kernen woubrugge-hoogmade		noordpijl	
code gem.	157	kaartbl. nr.	4	aant. bl.	7
plannummer		datum	11-06-2007	raad	18-10-2007
1130.100					
 Rotterdam		bestand : ONRK-bp8 inro/ontp2003 : Nee		referentie : in R.A. Sips getekend : M.V.	

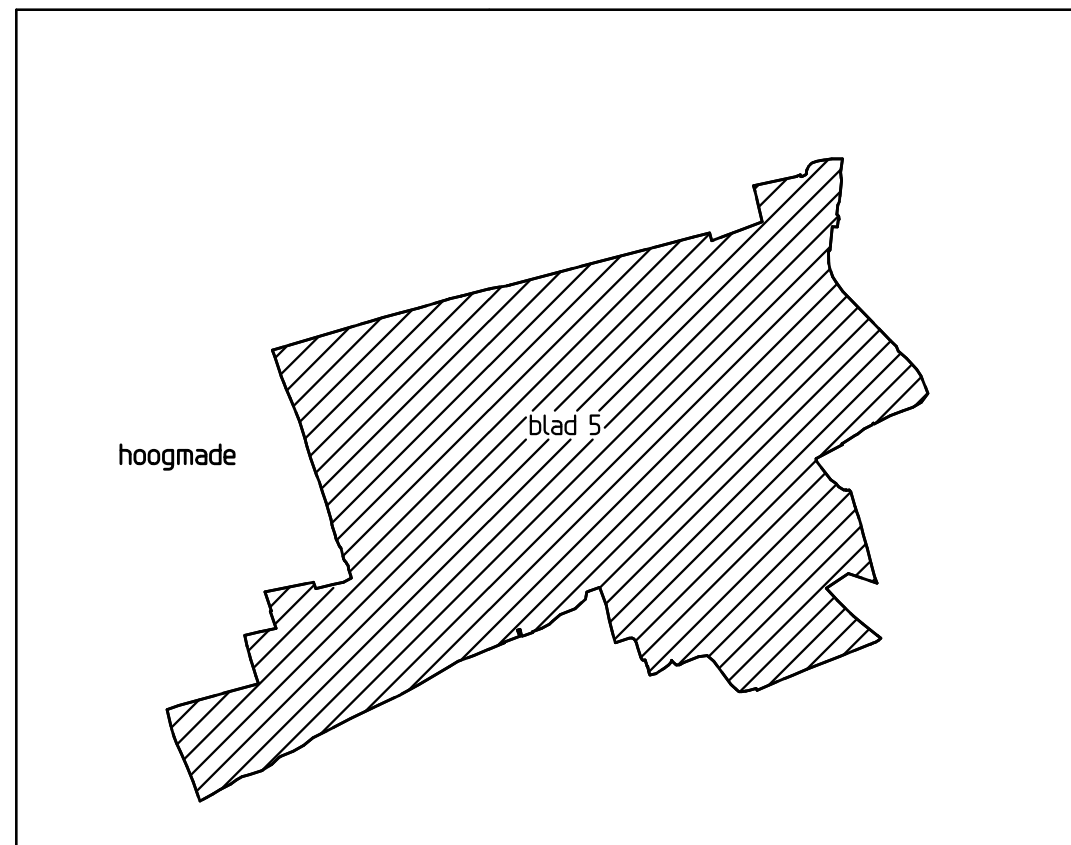


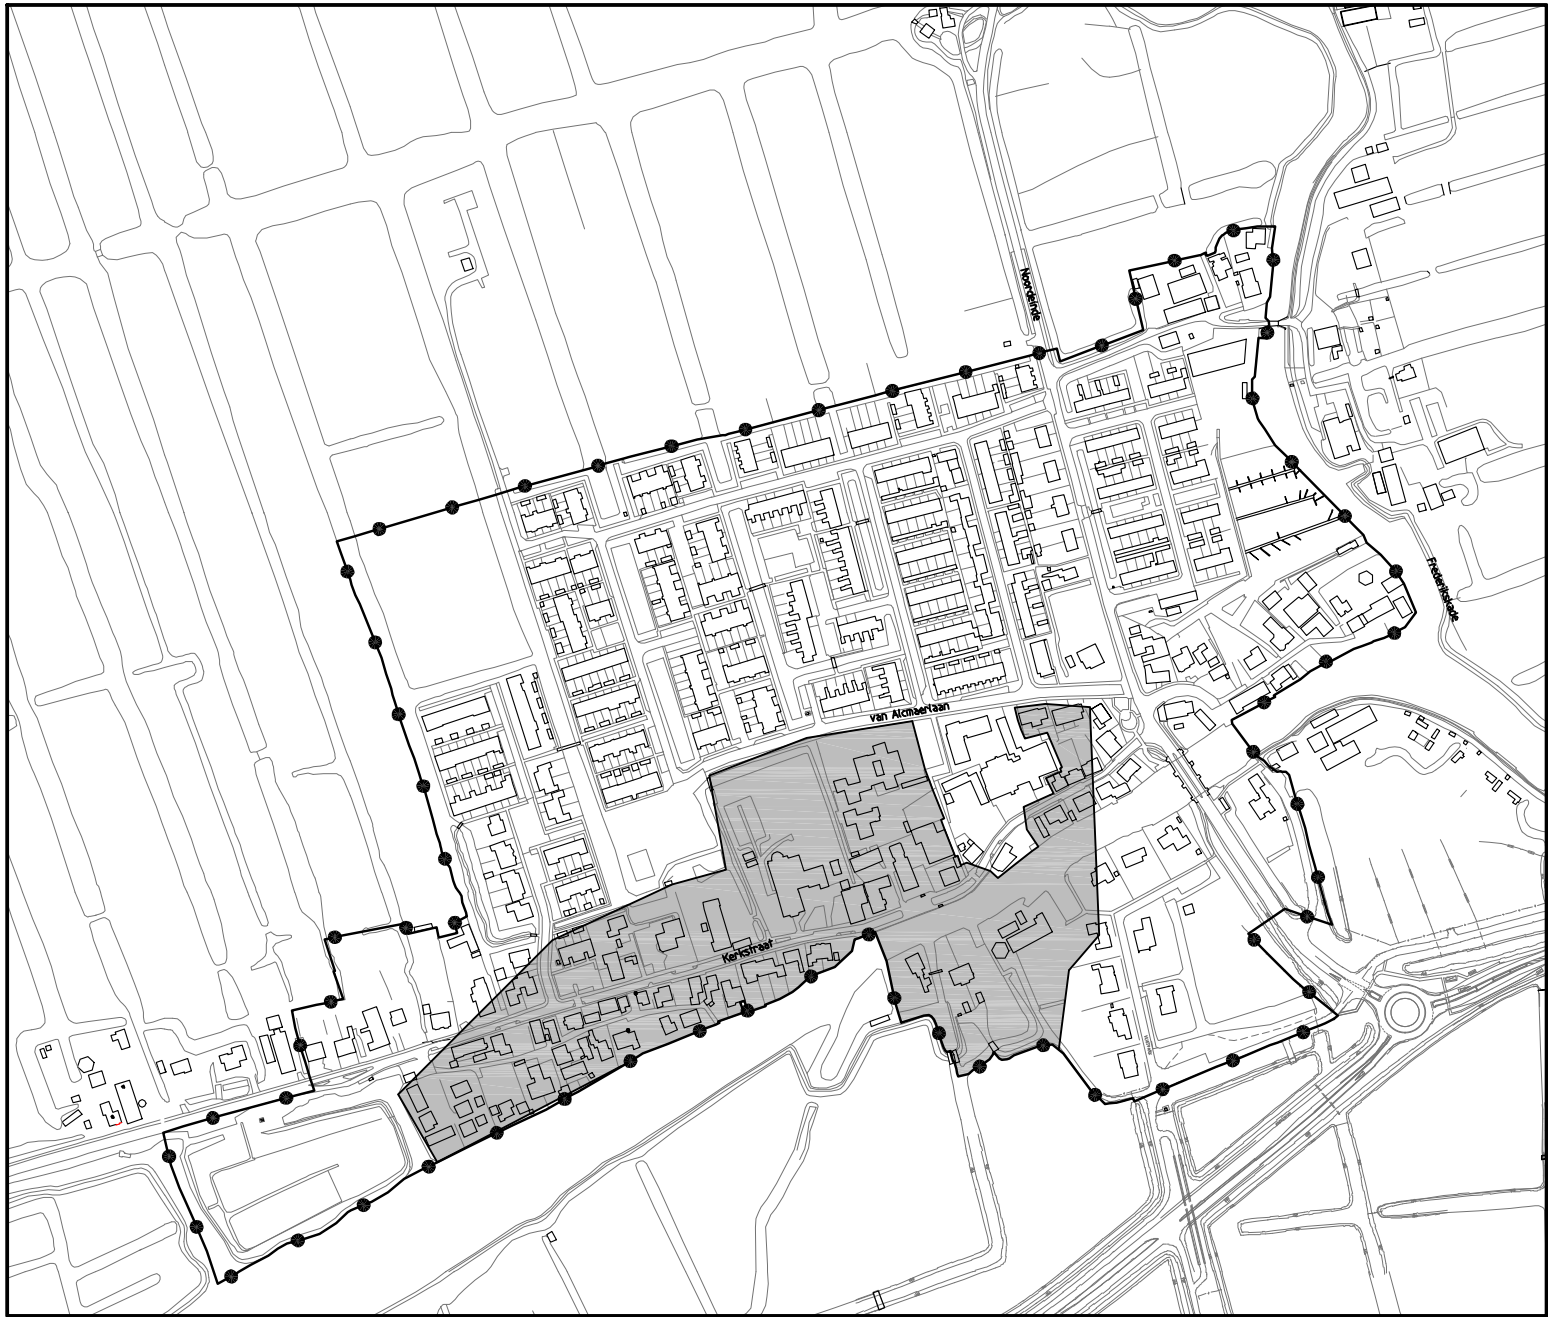


gemeente		JACOBSWOUDE							
bestemmingsplan		kernen woubrugge-hoogmade					noordpijl		
code gem.	157	kaartbl. nr.	6	aant. bl.	7	schaak.	1:5000	form.	1170x820
plannummer		datum		raad		gedeputeerde staten		afg. bestuursrechtspraak	raad van state
	11301-00	11-06-2007		18-10-2007					

BESTEMMINGEN

		Subbestemmingen		Nadere aanwijzingen	
W	WOONDOELEINDEN			(...) (g) (t) (v) (a)	max. toegestaan aantal woningen gestapelde woningen vrijstaand of twee aaneen vrijstaand afwijkende bouwmogelijkheden
WBH	WOONBOOTHAVEN			(...)	max. toegestaan aantal woonboten
WD	WOONDOELEINDEN EN DETAILHANDEL				
WK	WOONDOELEINDEN EN KANTOREN			(z)	zonder gebouwen
WH	WOONDOELEINDEN EN HORECA				
M	MAATSCHAPPELIJKE DOELEINDEN	Mb Mbk Mg Mn Mk	begraafplaats brandweerkazerne zorgcentrum nutsvoorzieningen kerk	(h) (z)	horeca toegestaan zonder gebouwen
K	KANTOREN			(z)	zonder gebouwen
H	HORECA			(z)	zonder gebouwen
C	CENTRUMDOELEINDEN			(z)	zonder gebouwen
R	RECREATIEVE DOELEINDEN	Rkb Rv Rs Rw Rrk	kinderboerderij volkstuinten sportbeoefening watersportvoorzieningen recreatiewoningen / kampeermiddelen	(...) (h) (vmb) (z)	max. toegestaan aantal recreatiewoningen / kampeermiddel horeca toegestaan verkooppunt motorbrandstoffen zonder gebouwen
B	BEDRIJFSDOELEINDEN	B(2)a B(2)sr B(2)t	aannemersbedrijf scheepsbouw- en reparatiebedrijf transport- en opslagbedrijf	(z)	zonder gebouwen
B(2)	BEDRIJVEN T/M CATEGORIE 2 VAN DE STAAT VAN BEDRIJFSACTIVITEITEN				
B(3.1)	BEDRIJVEN T/M CATEGORIE 3.1 VAN DE STAAT VAN BEDRIJFSACTIVITEITEN				
A	AGRARISCHE DOELEINDEN	Ai Ak	veeteeltbedrijf glastuinbouwbedrijf	(z)	zonder gebouwen
G	GARAGES EN BERGPLAATSEN				
V	VERKEERSDOELEINDEN				
GR	GROENVOORZIENINGEN				
T	TUINEN			(g) *	gebouwen toegestaan aanbouwen toegestaan
VGt	VERKEERSDOELEINDEN, GROENVOORZIENINGEN EN TUINEN				
WA	WATER	WAw WAsr	watersportvoorzieningen scheepsbouw- en reparatiebedrijf		
	PRIMAIR WATERKERING				
	ARCHEOLOGISCH WAARDEVOL GEBIED				
UIT TE WERKEN BESTEMMINGEN EX ARTIKEL 11 WRO					
UB	UIT TE WERKEN BEDRIJFSDOELEINDEN				

OVERIGE AANDUIDINGEN

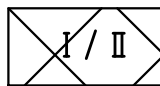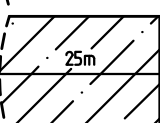	topografische ondergrond
6	cijfer bij letteraanduiding is maximum goot- of boeibordhoogte in meters
8	cijfer bij letteraanduiding is maximum bouwhoogte in meters
...%	maximaal bebouwingspercentage
...m ³	maximale inhoud gebouwen
-----	grens bouwvlak hoofdgebouwen
	monument
	gebieden met wijzigingsbevoegdheid I en II ex artikel 11
	ontsluitingsweg
	onderdoorgang
	molenbeschermingszone
	milieuzone agrarisch bedrijf
--- · --- · ---	50 dB(A) contour (waarneemhoogte 4-5m)
--- · · · · ·	55 dB(A) contour (waarneemhoogte 4-5m)
- - - - -	bladgrens
— ● — ● —	grens van het plan

gemeente		JACOBSSWOUDE		noordpijl					
bestemmingsplan		kernen woubrugge-hoogmade							
code gem.	157	kaartbl. nr.:	7	aantbl. bl.	7	schaal:	1:1000	form.:	
plannummer		datum		raad		gedeputeerde stafen		afd. bestuursrechtspraak raad van state	
	11301-00		11-06-2007		18-10-2007				
						bestand	: ONRM-Bp8	referte	: Ir. R.A. Sips
						imro/prbp2003	: Nee	getekend	: M.V.