



VERKLARING

BESTEMMINGEN


- Bedrijf -B-
- Groen -G-
- Maatschappelijk -M-
- Verkeer -V-
- Wonen -W-
- Water -WA-

DUBBELBESTEMMINGEN

- Archeologische waarden (dubbelbestemming)
- Waterkering (dubbelbestemming)
- Leidingzone (dubbelbestemming)

AANDUIDINGEN

- Kadastrale gegevens
- Wijzigingsbevoegdheid | um VII
- Grens van het bestemmingsplan
- Bestemmingsgrens
- Bouwgrens
- Aanduidingsgrens
- Aaneengesloten woningen
- Bouw -en/of aannemersbedrijf
- Halfvrijstaande woningen
- Gestapelde woningen
- Vrijstaande woningen
- Bedrijfswoning
- Bed & breakfast
- Gemaal
- Knaagdierenpensioen
- Woonwagendstandplaats
- Zendmast
- Zone onbebouwd
- Maximale bouwhoogte
- Maximum goothoogte
- Maximum goothoogte
- Maximum bouwpercentage

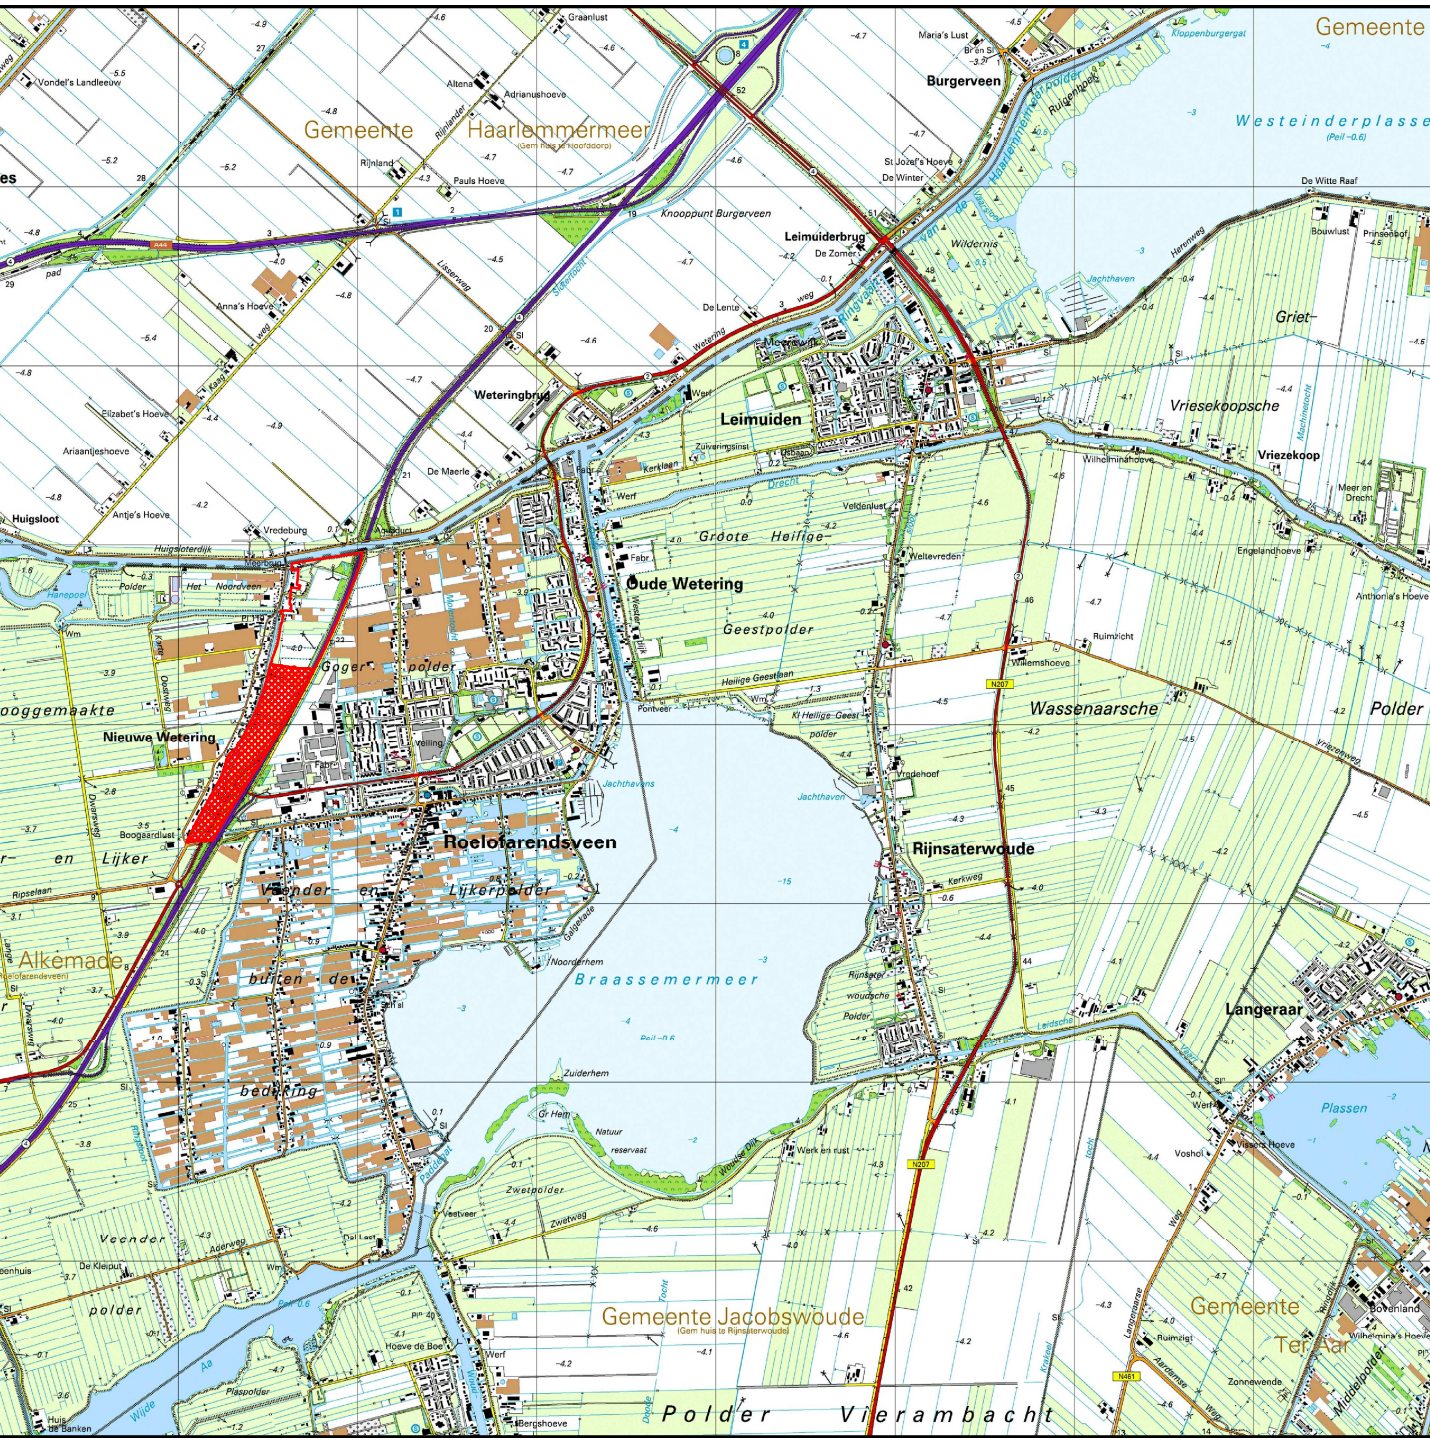

© De auteursrechten en databankrechten zijn voorbehouden aan Kadaster, Emmen, 2009.

Gemeente Kaag en Braassem
Bestemmingsplan Nieuwe Wetering

Verbeeking		Deelkaart 2 van 2	
gemaakt	lvR	datum	08-08-2007
tekst	21101005-ek2	versie	28-06-2009 AR
tekst	21101008	versie	04-08-2009 AR
tekst	1:1000	versie	07-06-2009 AR
tekst	AG	tekst	10-08-2009 AR
tekst		tekst	12-03-2008
tekst		tekst	09-08-2009
tekst		tekst	08-02-2010
tekst		tekst	

BRO
Bouwen en Rekenen

Logo of the organization responsible for the map