






DOORSNEDES SCHAAL 1:200

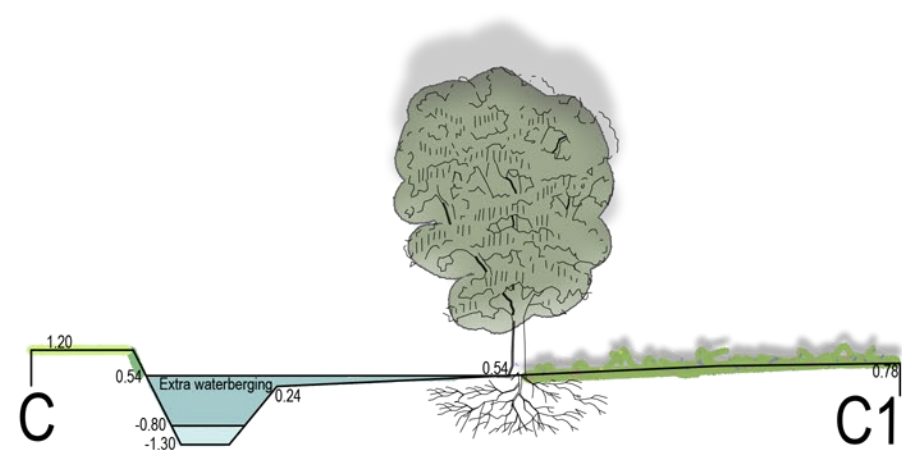

WATERBERGING

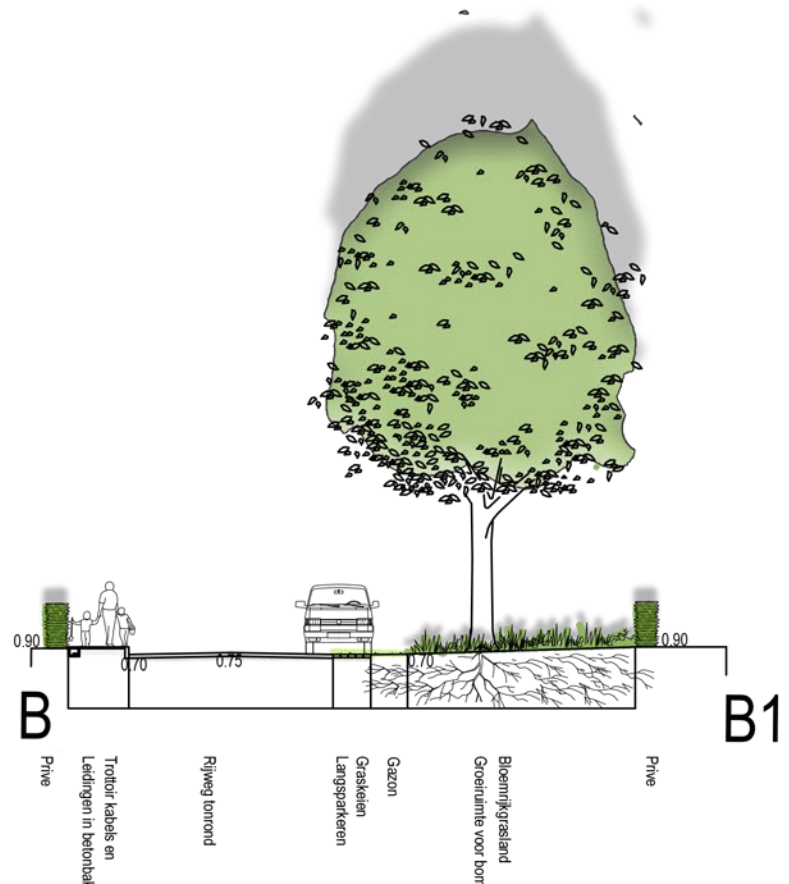

STRAATPROFIEL

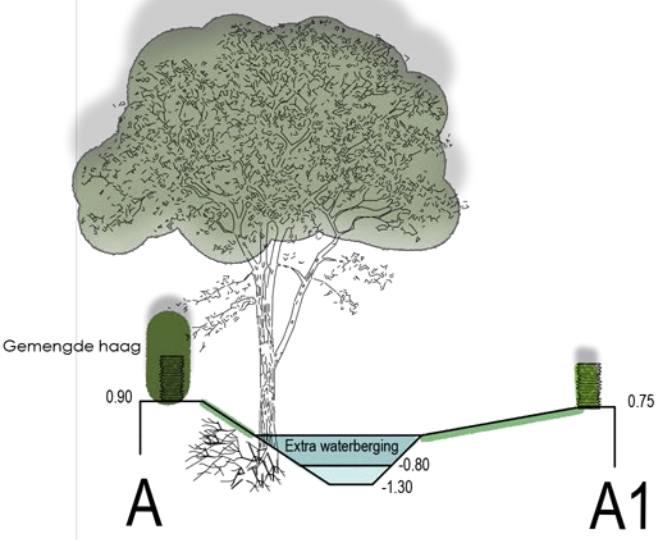

BESTAANDE SINGEL

Groeninrichting

Bestaande bomen

Bestaande elzensingels:
Om de bomen te behouden
BEA: Bomen Effect Analyse

Bomen 1e orde

Bp: Betula pendula maat 18/20
In groepen, als overgang naar het open landschap

SsC: Salix sepulcralis 'Chrysocoma' maat 18/20
In parkdeel aan waterkant

Bomen 2e orde

PcC: Pyrus calleryana 'Chanticlear' maat 18/20
Sierpeer, biodiversiteit

SaC: Salix alba 'Chermesina' maat 14-16
Knotwilg met winterbeeld
Oranje takken

UD: Ulus Dodoens maat 18-/0
Resistente iep
Landahappelijke boom

AgL: Alnus glutinosa laciniata, maat 18/20
Laanboom kan tegen stooizout

Pp: Prunus padus maat 18/20
Gewone voglekers

Ac: Acer Campestre
Veldesdoorn
Landschappelijke boom

Ag: Alnus glutinosa
Zwarte els
Landschappelijke boom
Singelboom

Sruiken

Hakhoutbosje
Krent, Hazelaar en vier

Hagen

Gemengde haag:
Meldoom 30%
hulst 10%
liguster 30%
Krent 30%

Dorpse haag:
Liguster ovalifolium
Dubbel geplant

Openbaar groen

Kruidrijk grasland
Cruydhoeck - G1 Bloemrijk Grasland

Gemaaid gras
Langs wandelpaden en langs opritten
minimaal 1 meter maaien

Talud
Cruydhoeck: W1 Bloemrijke oevers

Projectnaam: NIEUWBOUW DRIEZUM

Tekeningnaam: LANDSCHAPPELIJKE INPASSING

Opdrachtgever: DANTUMA ADVIES

Bomenplan

Bladen: 1/1

Datum: 26-03-2023

Schaal: 1:700

Formaat: A1

NINA ABBING
Maakt Buiten

