




LEGENDA

- Bebouwing
- Nieuwbouw Twee onder een kap
 - Vrije sector woningen
- Verharding
- Rijbaan: Keiformaat betonsteen kleur Heide
 - Stoep: trottoirtegel 30/30 grijs
 - Inrit openbare ruimte: **TONN TAWA zwart**
- Water
- Bestaande afwateringssloten
 - Verlengd talud voor bergen water
 - Robuuste waterstructuur
 - Duiker voor stromend water
- Groeninrichting
- Bestaande Elzensingel
 - Bestaande groenstrook
 - Laanboom 1e orde **Zie bomenplan**
 - Parkboom 1w orde: **Zie bomenplan**
 - Laanboom 2e orde: **Zie bomenplan**
 - Oeverboom: Wilgen
 - Oever: aanplant divers voor zuivering water
- Water
- Bloemrijkgrasland: gecombineerd met Lupine
 - Gemaaide grasrand 1m
 - Pad voor toegang landerijen Voorzien van duiker
 - Voorgeschreven haag **Zie bomenplan**
 - Voorgeschreven haag haag Boerenhaag **Zie bomenplan**

Projectnaam:	NIEUWBOUW DRIEZUM
Tekeningnaam:	LANDSCHAPPELIJKE INPASSING
Opdrachtgever:	DANTUMA ADVIES
	Bladen: 1/1
Datum: 26-03-2023	NINA ABBING Maakt Buiten
Schaal: 1:700	
Formaat: A1	

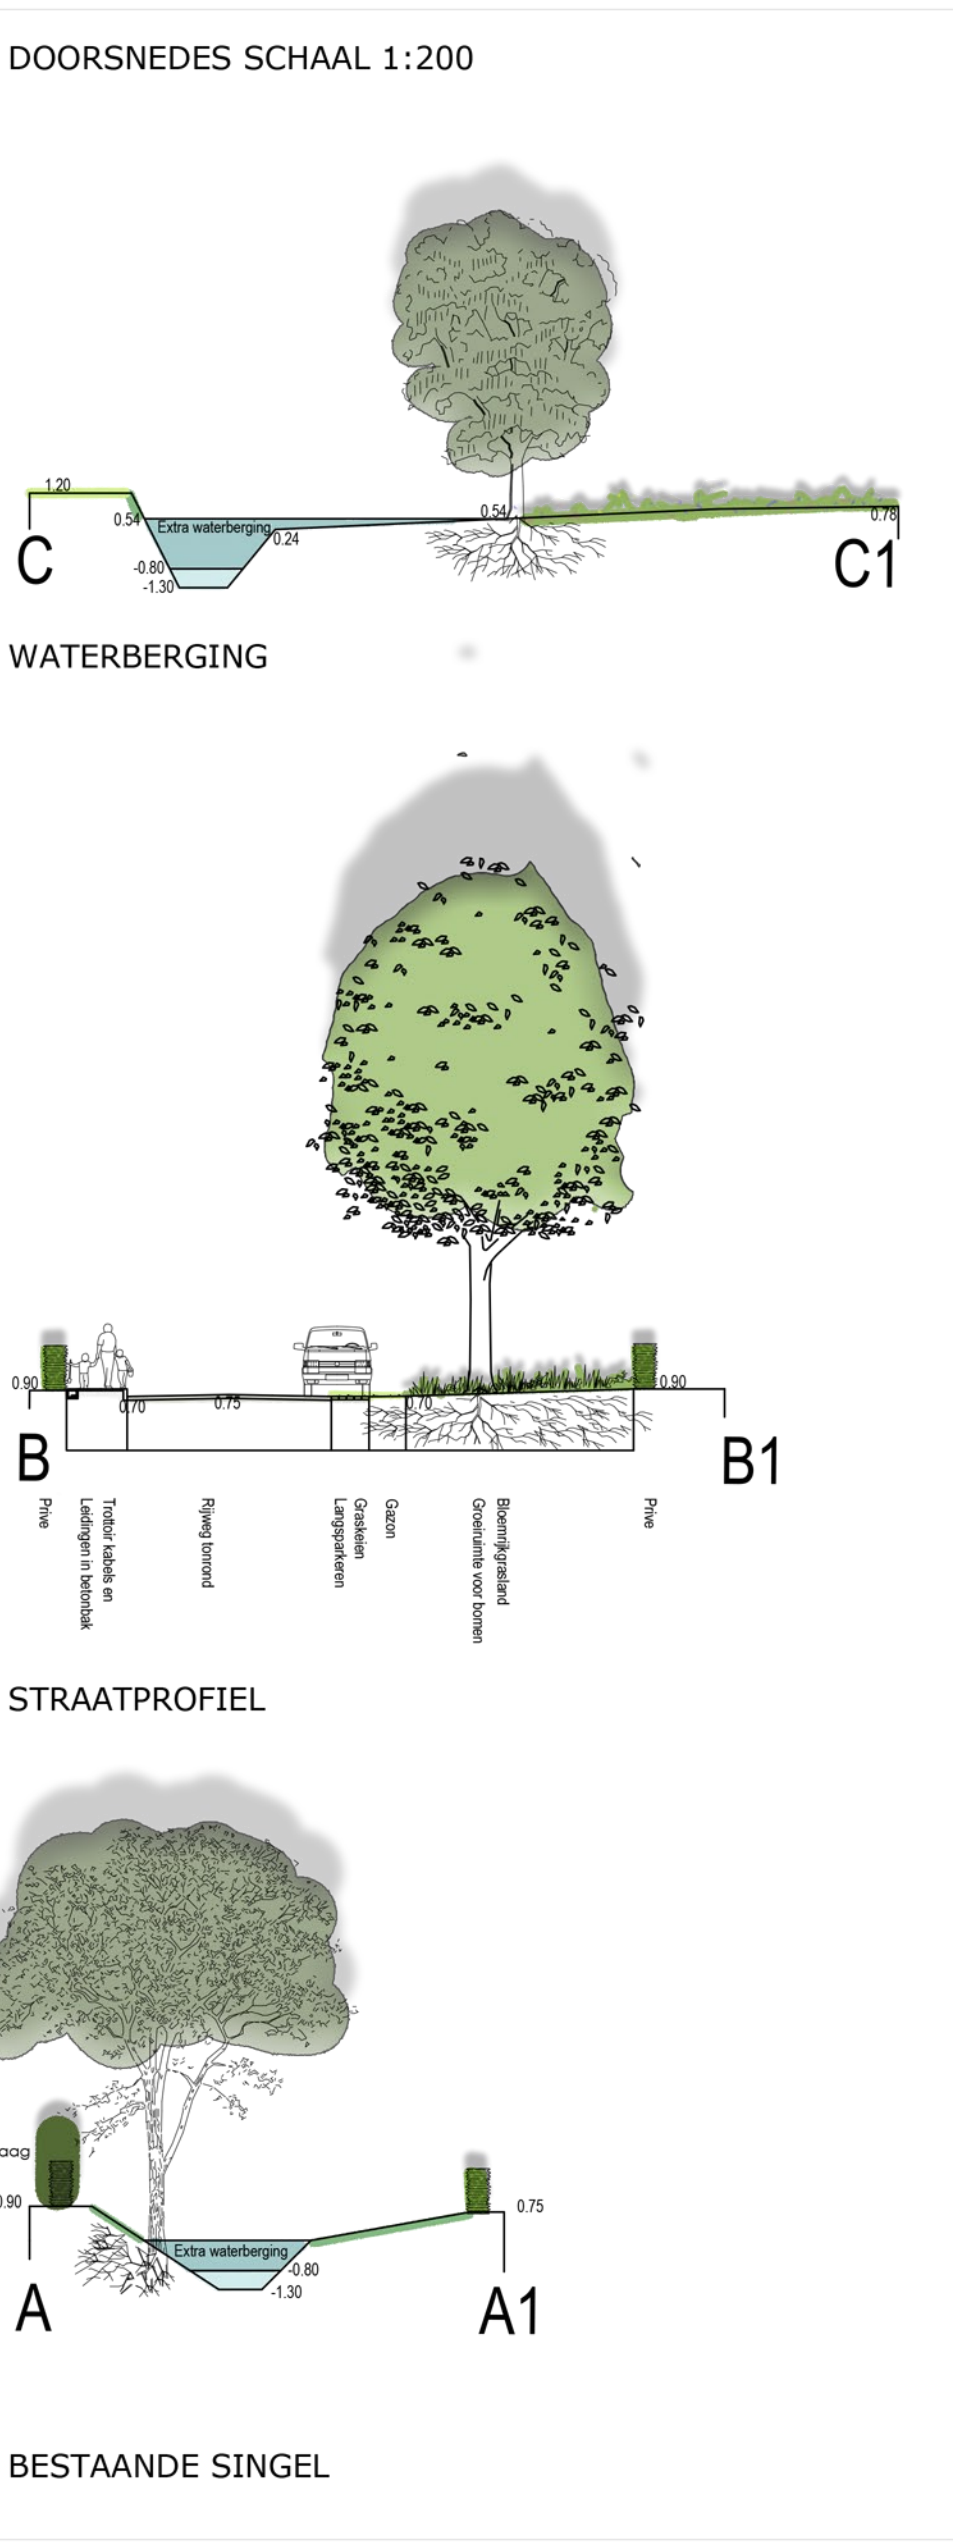