


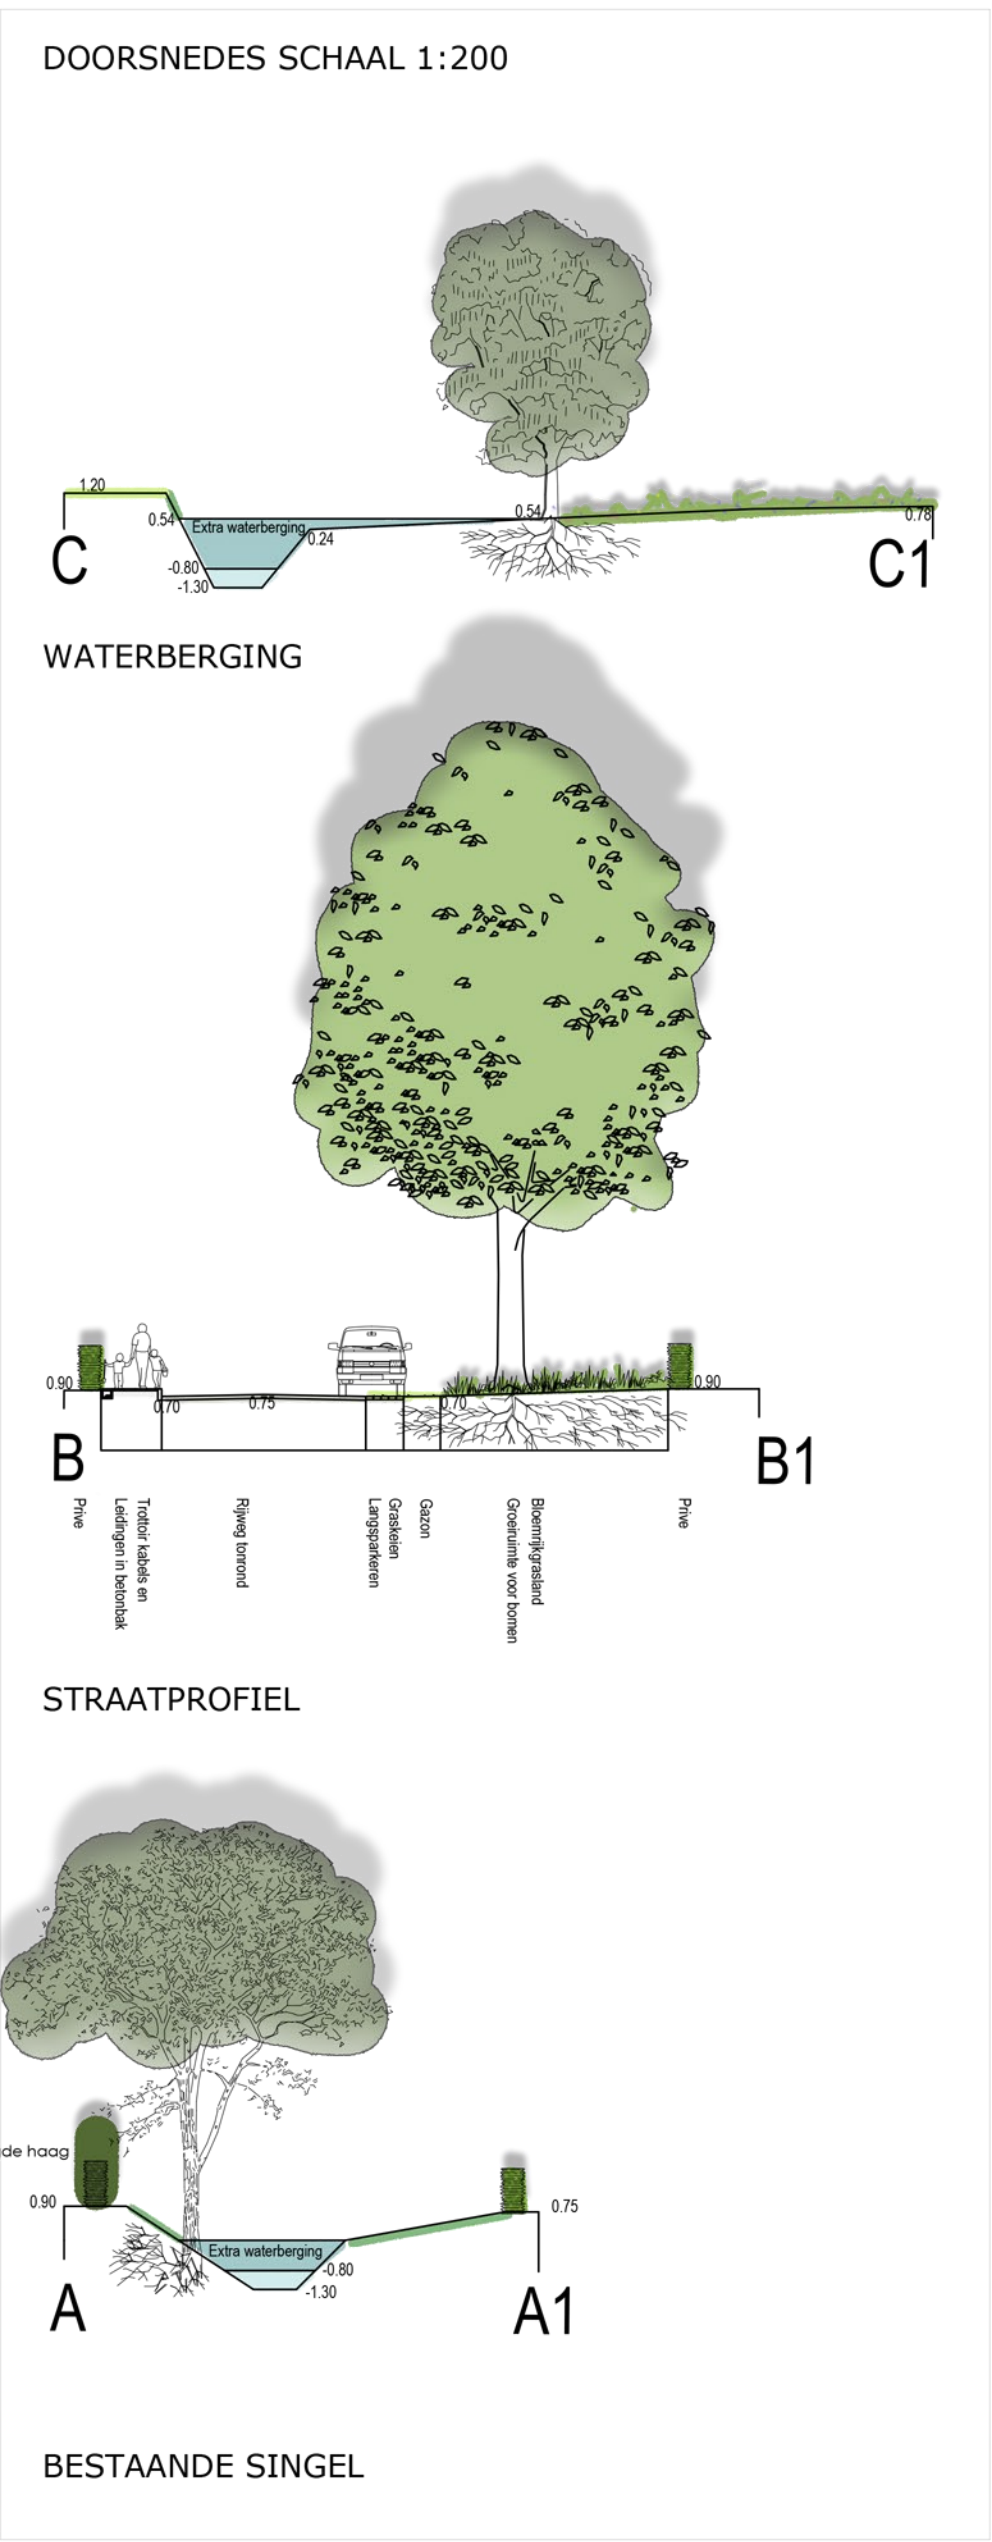

LEGENDA

Bebouwing

- Nieuwbouw Twee onder een kap
- Vrije sector woningen

Verharding

- Rijbaan: Keiformaat betonsteen kleur Heide
- Stoep: trottoirtegel 30/30 grijs
- Inrit openbare ruimte: **TONN TAWA zwart**

Water

- Bestaande afwateringsloten
- Verlengd talud voor bergen water
- Robuuste waterstructuur
- Duiker voor stromend water

Groeninrichting

- Bestaande Elzensingel
- Bestaande groenstrook
- Laanboom 1e orde **Zie bomenplan**
- Parkboom 1w orde: **Zie bomenplan**
- Laanboom 2e orde: **Zie bomenplan**
- Oeverboom: Wilgen
- Oever: aanplant divers voor zuivering water

Water

- Bloemrijkgrasland: gecombineerd met Lupine
- Gemaaide grasrand 1m
- Pad voor toegang landerijen Voorzien van duiker

Projectnaam: NIEUWBOUW DRIEZUM		
Tekeningnaam: LANDSCHAPPELIJKE INPASSING		
Opdrachtgever: DANTUMA ADVIES		
	Bladen: 1/1	
Datum: 26-02-2023	NINA ABBING Maakt Buiten	
Schaal: 1:700		
Formaat: A1		