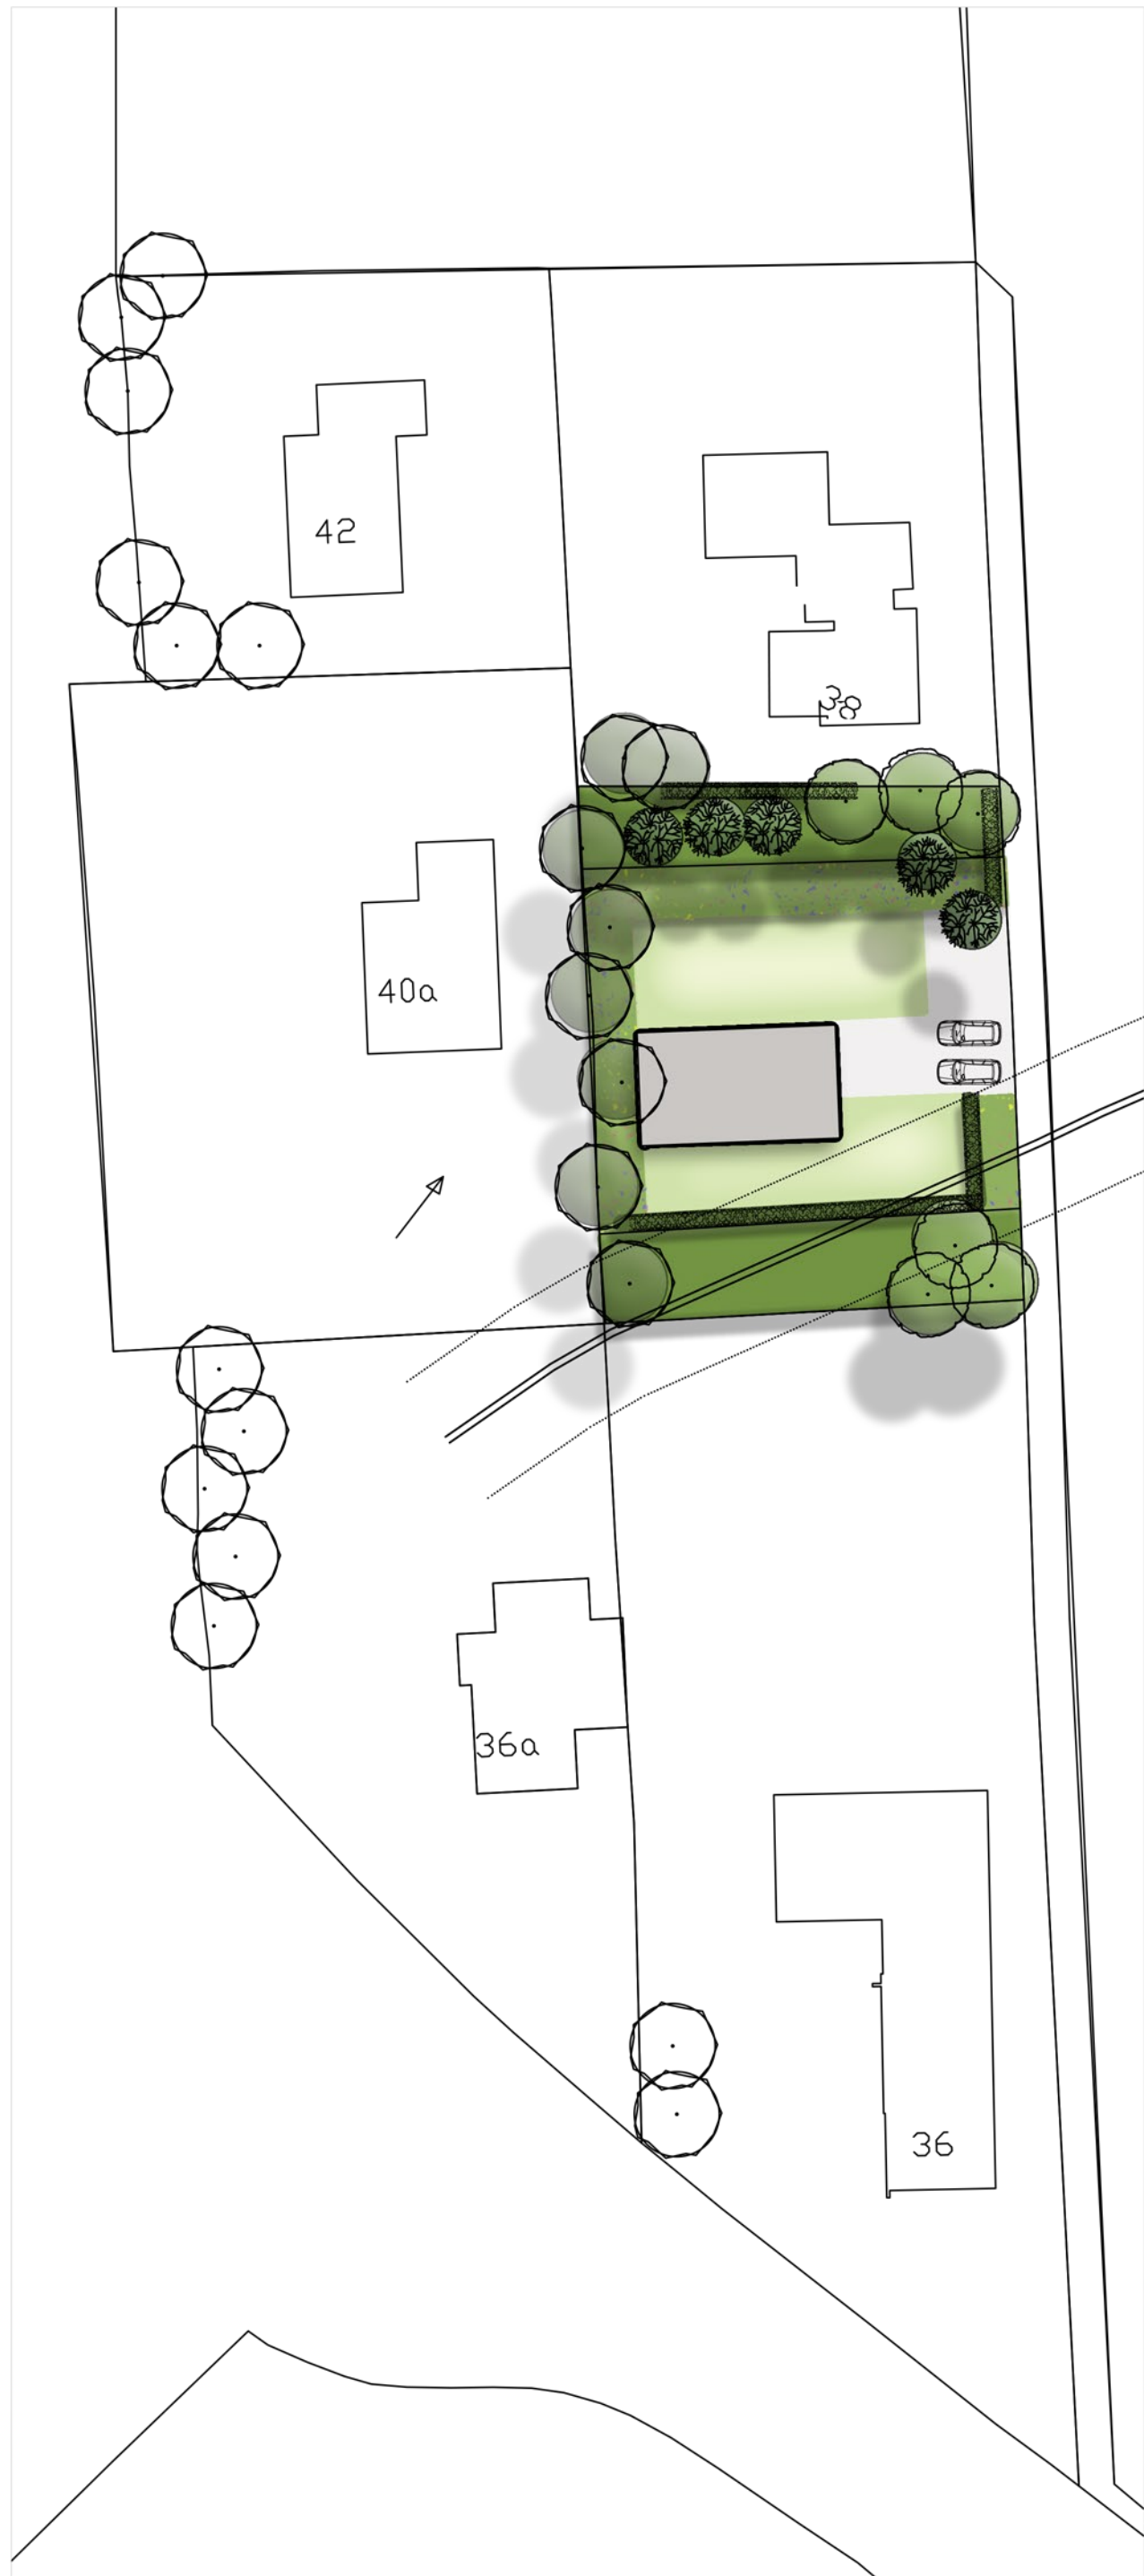
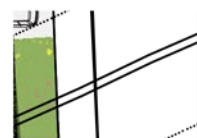


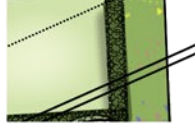
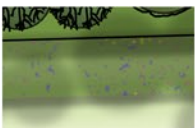
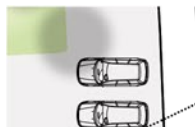


LEGENDA

Bebouwing

-  Omliggende bebouwing met huisnummers
-  Bouwvlak voor nieuw te bouwen schuurwoning
-  Plaats Hoofdgasleiding veiligheidszone

Groeninrichting

-  Bestaande bomen
Bouwvlak ligt te midden van gesloten groen
-  Nieuw te plaatsen bomen 1e en 2e orde
Diversiteit aan soorten
-  Nieuw te plaatsen bomen 3e orde
Diversiteit aan soorten
-  Gemengde haag
-  Struikenlaag
Diversiteit aan soorten
-  Bloemrijk grasland
-  Gazon
-  Oprit aansluitend aan toegangsweg
Minder verharding
Meer groen