

LEGENDA

Bebouwing

- 40a


Omliggende bebouwing met huisnummers
- Nieuw te bouwen schuurwoning
- Plaats hoofdgasleiding veiligheidszone

Verharding

- Entree woning gekoppeld aan oprit

Groeninrichting

- Bestaande bomen bouwvlak ligt temidden van gesloten groen
- Gemengde haag voor vergroten biodiversiteit
- Gazon
- Kruidenrijk grasland

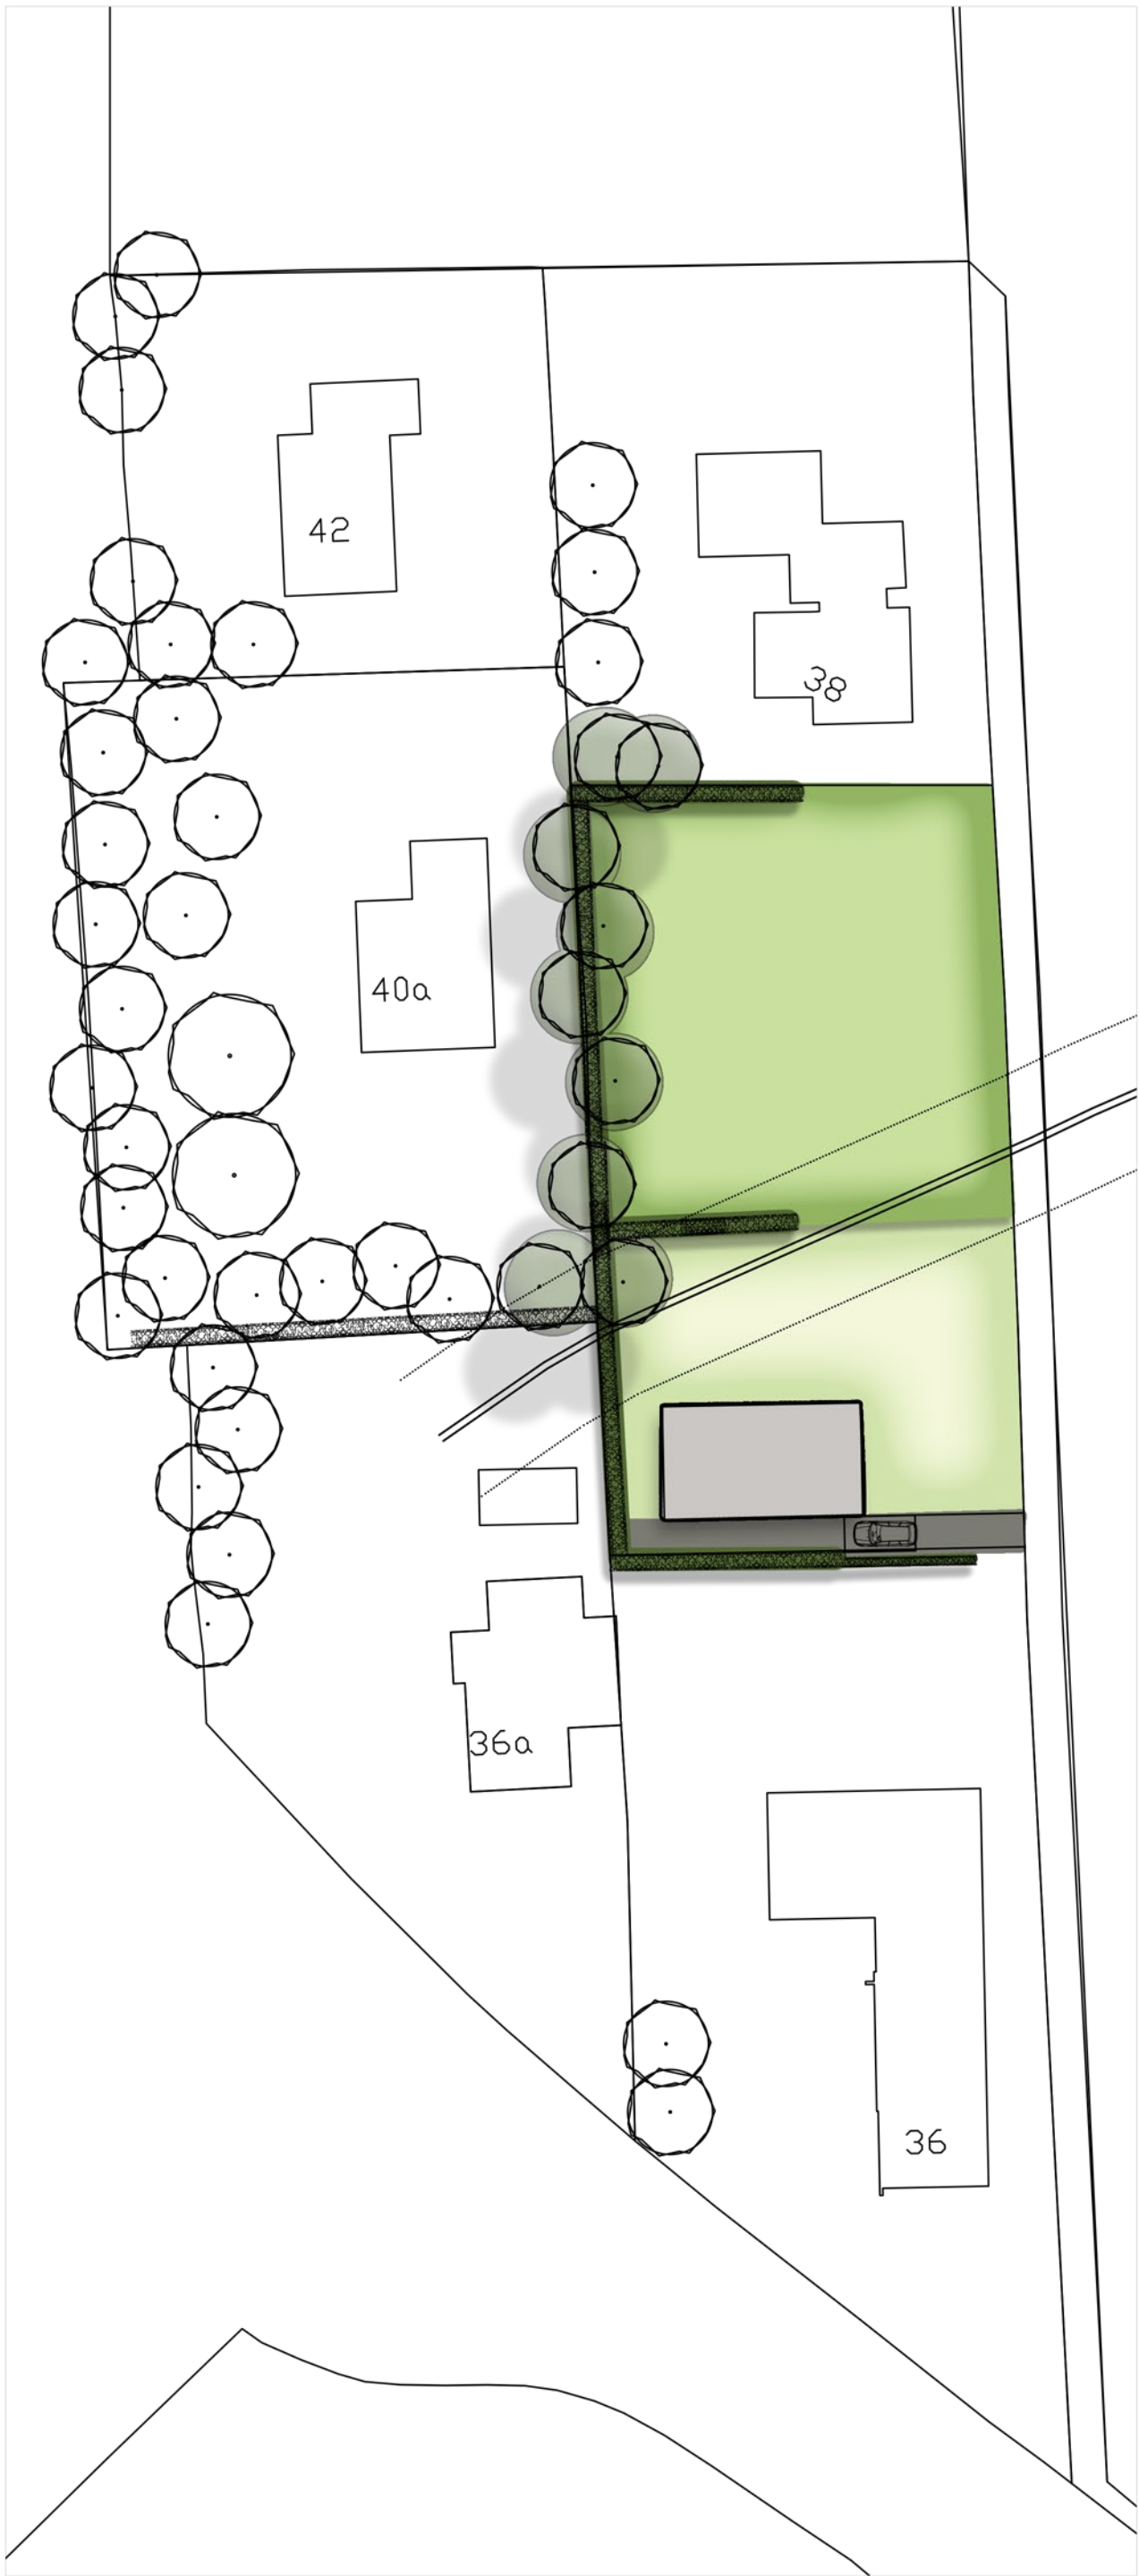

Projectnaam: DANTUMA-PROCEE	
Tekeningnaam: ERFINRICHTINGSPLAN	
Adres: HEAREWEI 36 TE DAMWALD	
	Bladen: 1/1
Datum: 31-07-2022	NINA ABBING Maakt Buiten
Schaal: -	
Formaat: A3	