


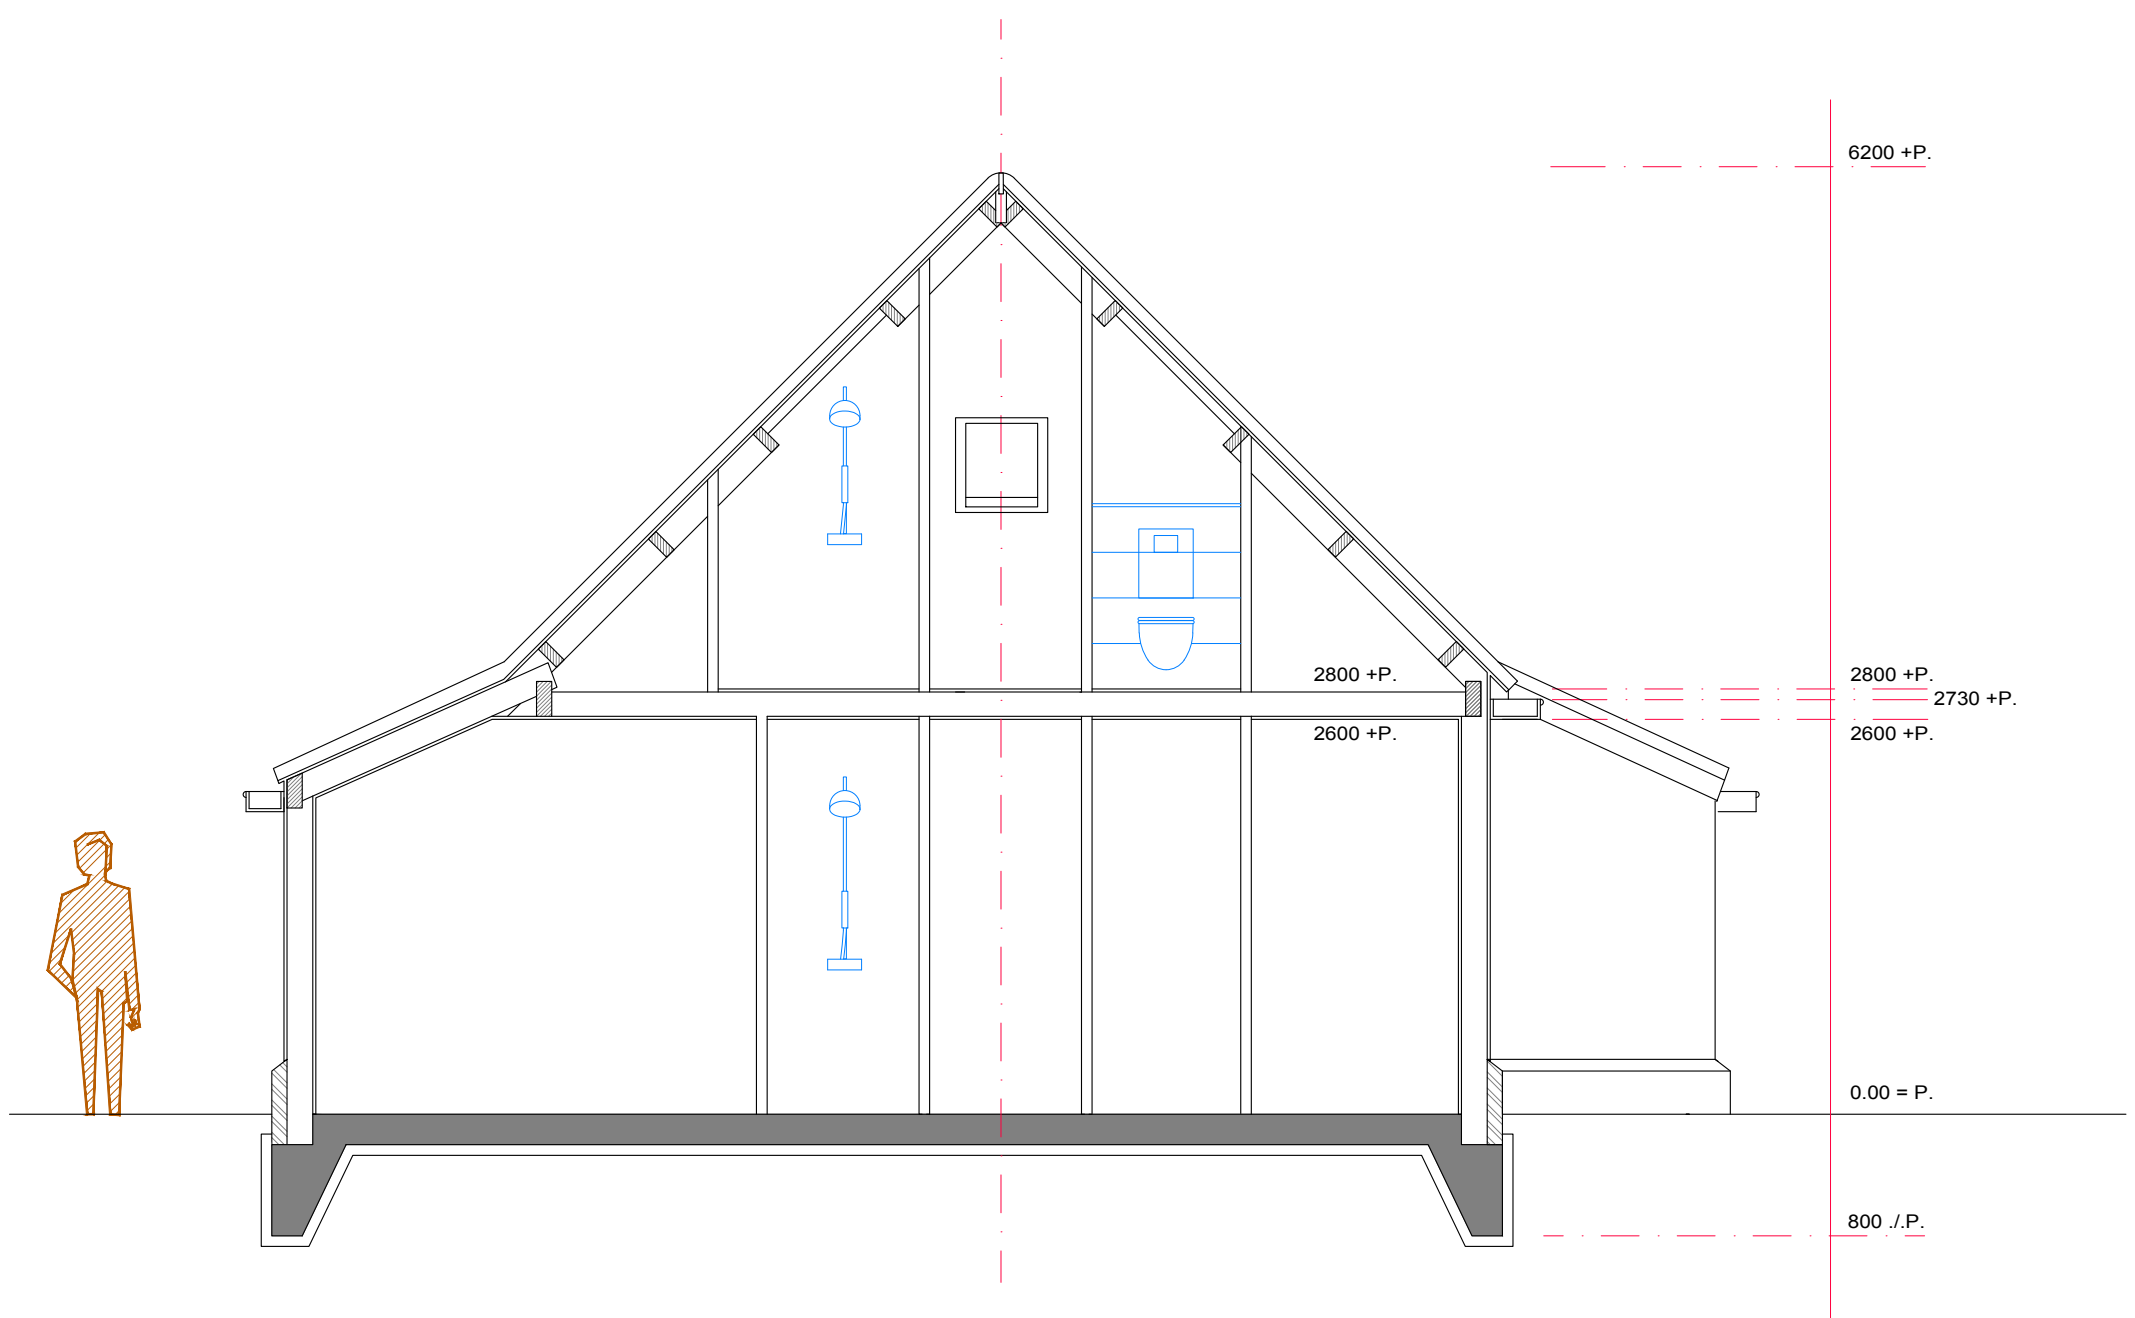

FUNDERING EN VLOER BEGANE GROND :

- op de grondslag van de uitgegraven bouwput 70 mm PIR kunststofschuim-plaatwerk
- op de PIR schuim platen een in het werk gestorte gewapend beton-vloer, boven en onder-wap. Ø10 h.o.h. 150 mm "Baustahl"-matten
- op de betonvloer 20 mm kunststofplaatwerk als mal voor het vloerverwarming-systeem
- op de vloerverwarmings-registers een 50 mm dikke zand-/cementvloer
- in alle ruimten op de zand-/cementvloer een p.v.c. afwerkvloer met eikenmotief plaatsen
- (behoudens onder betegelde wanden) alle wand-/vloersansluitingen afwerken met in witte kleur voorgelakt mdf plintwerk 15/120 mm

GEVELS EN SEPARATIES :


- gevels :
- vanaf b.k. v.d. oplegrand tot 2 lagen onder het maaiveld :100 mm metselwerk in kalkzandsteenklinker
 - dit metselwerk met de metselspecie voegen tijdens de uitvoering van van het metselwerk
 - vanaf de bovenzijde van het kalkzandsteen metselwerk tot 5 lagen boven het maaiveld : schoon werk metselwerk in handvorm, hardgrauw, waalformaat baksteen
 - dit metselwerk voegen met een iets verdiepte cementvoeg
 - de bovenzijden van het (t.o.v. de verdere gevel voorspringende) metselwerk afwerken met in vorm vlg. tek. gezet "titan"-zink plaatwerk
 - achter het metselwerk, eveneens opgelegd op de oplegrand, een staand regelwerk van 67/171 mm geïmpregneerd Vuren, maatvoering en detailleringen : zie tek.
 - de ruimten tussen de staanders opvullen met h.h., gecasheerde steenwolplaten
- gevelzijde :
- de staanders aan de gevelzijde bekleden met een waterwerende, ventilerende kunststoffolie, b.v. "Ventifol" o.g.
 - op het "Ventifol" horizontaal verwerkte, geïmpregneerd Vuren sponningdelen, in kleur geschilderd, het hout 20 mm dik en 150 mm h.o.h. werkend gekozen
 - de aansluitingen op de daken uitvoeren met een w.b.p. multiplex bakgoot met p.v.c. binnengoot en grijze Ø 100 mm p.v.c. standleidingen
 - de houten delen vóór montage rondom schilderen en na montage de zichtzijden afschilderen met "Wyzonol" o.g. kleurbeite voor buitenwerk
- woningzijde :
- de woningzijden van het regelwerk bekleden met een dampremmende laag van p.v.c.-folie
 - op de folie tegen de staanders 8 mm multiplex
 - op het multiplex 9 mm. gipsplaat voor stucwerk; in door vocht belaste ruimten in vochtwerende uitvoering gekozen
 - wandafwerkingen : tegelwerk in lijmwerk, resp. dekkend wit gesaust stucwerk : zie coderingen op tekening.
- separaties :
- waar als zodanig op tekening gecodeerd : dragende separaties in kalkzandsteen metselwerk
 - overige separaties: d. = 70 mm : opbouw : aan weerszijde 9 mm gipsplaat op 9 mm multiplex op regelwerk 71/40 mm.
 - de zichtzijden van de separaties afwerken met dekkend wit gesaust stucwerk en/of tegelwerk in lijmwerk en gevoegd met "Fugenweiß" (o.g.) : zie de codes op tek.



VERDIEPINGVLOER EN DAKEN :


- verdiepingvloer :
- op de draagconstructies (metselwerk resp. houten en profielstalen onderslagen) geschaafd Vurenhouten balklagen 71/171 h.o.h. ≤ 550 mm
 - op de balklagen vloeren van multiplex, afgewerkt met een p.v.c. vloerbekleding
 - op de balklaag ter plaatse van de badkamer van de verdieping een "Lewis" golfplaatvloer waarop een 60 mm dikke druklaag van gewapende mortel en tegelwerk
- daken :
- de (zichtwerk) draagconstructies zijn voorzien te worden uitgevoerd in schoonwerk geschaafd Vurenhout
 - op de draagconstructies prefab dakpanelen (onderplaatwerk, balklaag, beschot) die aan de onderzijde zijn afgewerkt met kunststoffolie
 - op de dakpanelen panlatten aanbrengen bedoeld voor de gebakken pannen (grijs naturel)


KOZIJN EN, RAMEN EN DEUREN


- buitenkozijnen :
- kozijnen, ramen en deuren vervaardigd van in kleur afgewerkt d.r. Meranti-hout, detaillering vlg. het Euronorm det.-stelsel, de bewegende delen v.v. dievenklauwen.
 - beglazingen ramen : HR++ isolatieglas. Beglazingen buitendeuren en doorgaande vaste beglazingen : HR++ tweezijdig gelaagd isolatieglas.
 - opzet en voorzieningen in / m.b.t. de kozijnen, ramen en deuren : zie de detailtekeningen
- binnendeuren :
- gekozen uit een standaard binnendeur-leveringsprogramma, stomp, in het werk in kleur afgeschilderd en gesteld in houten binnendeurkozijnen.
 - hang- en sluitwerk : als beschreven in de technische omschrijving : loopsloten, san. ruimten met vrij-/bezetsloten, buitendeuren met veiligheidssloten.

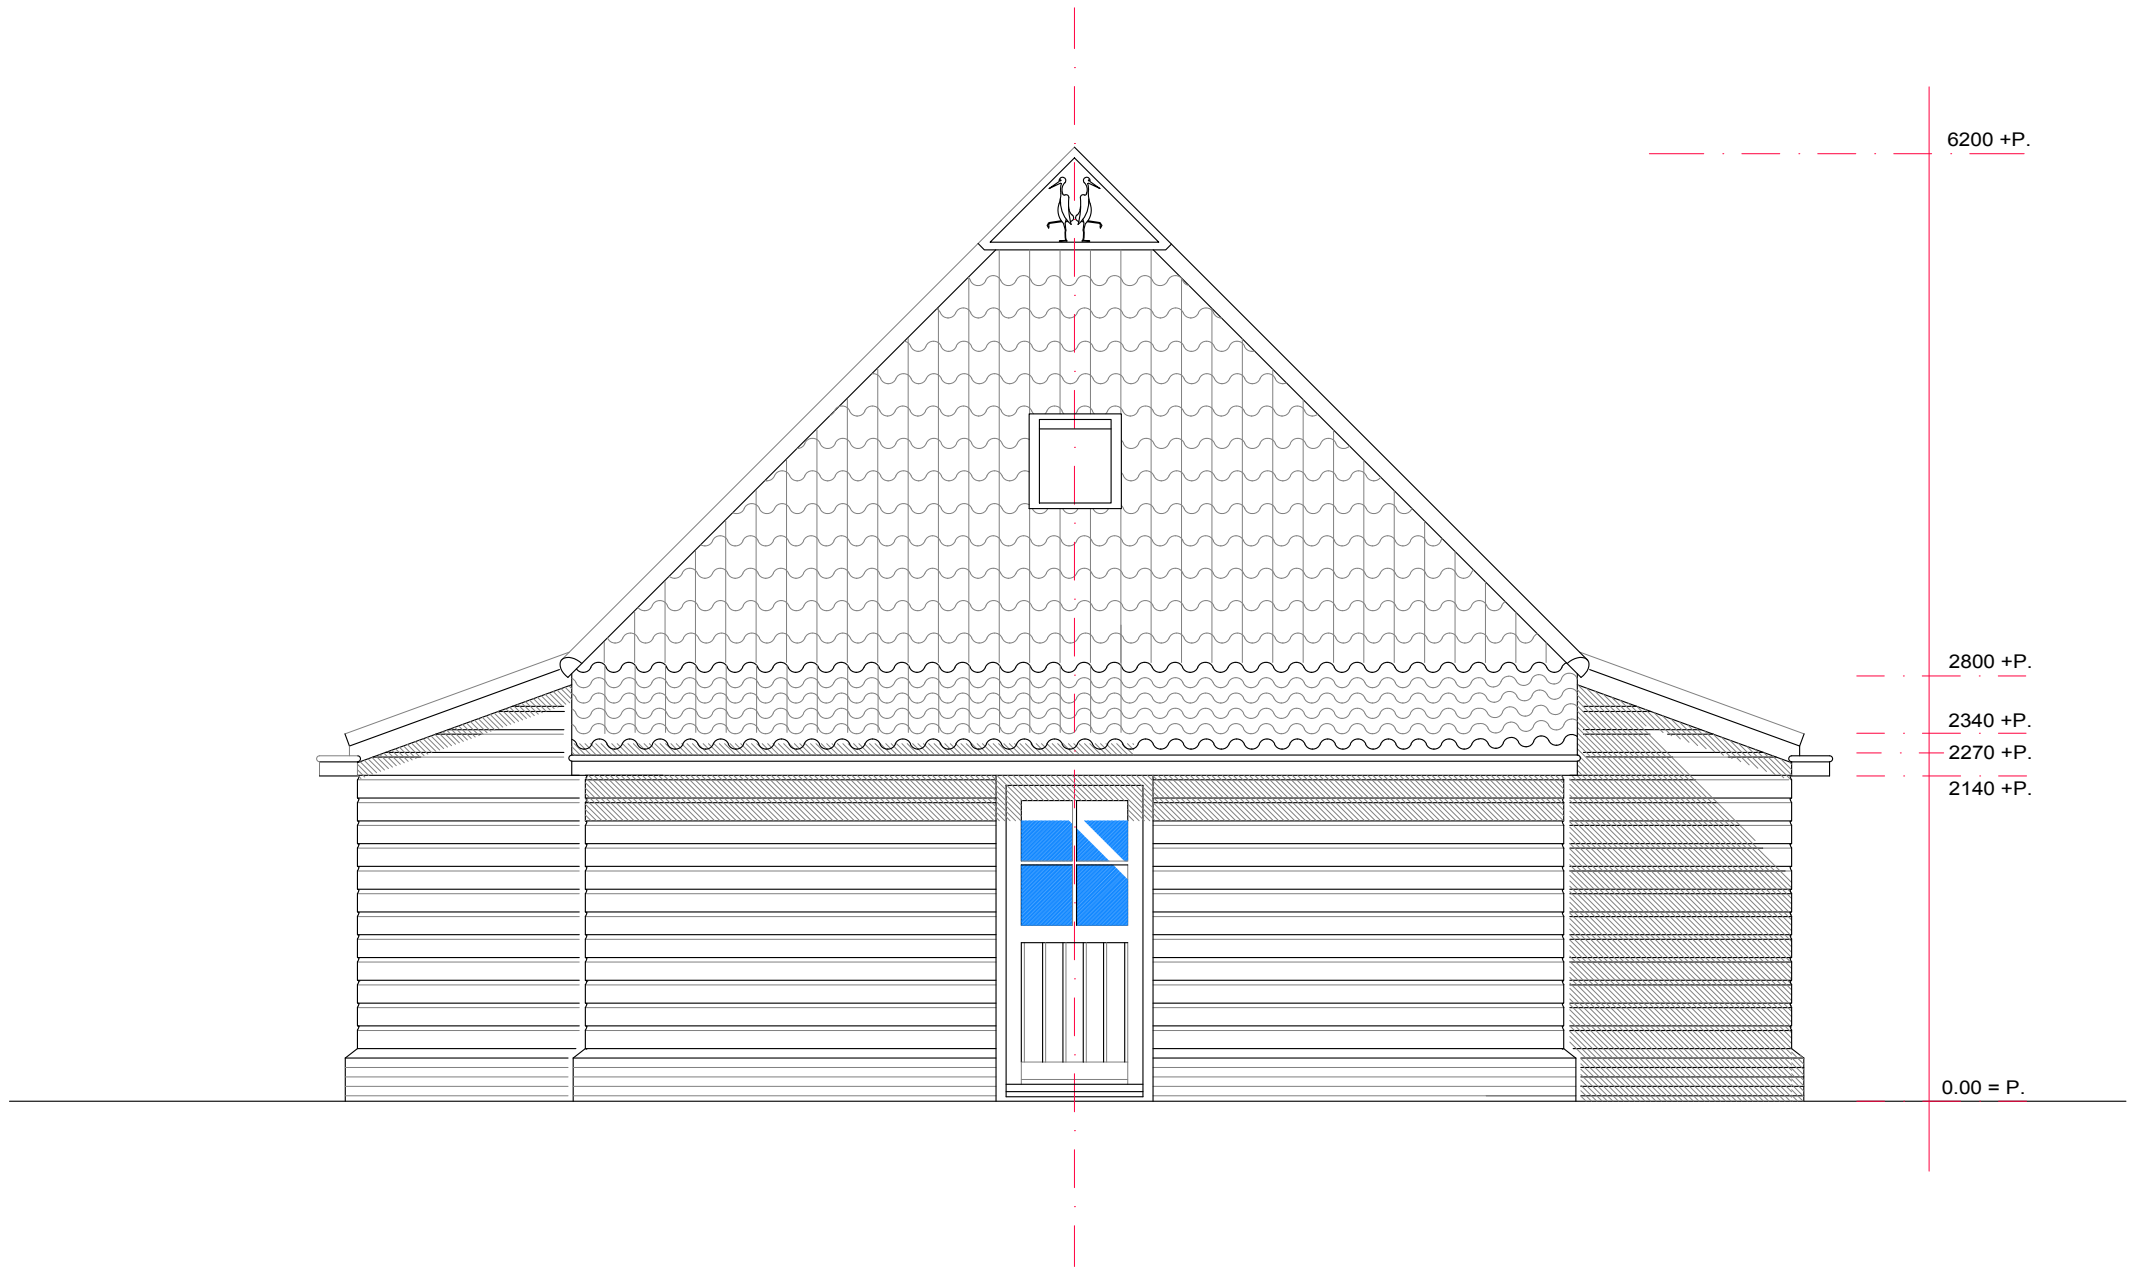

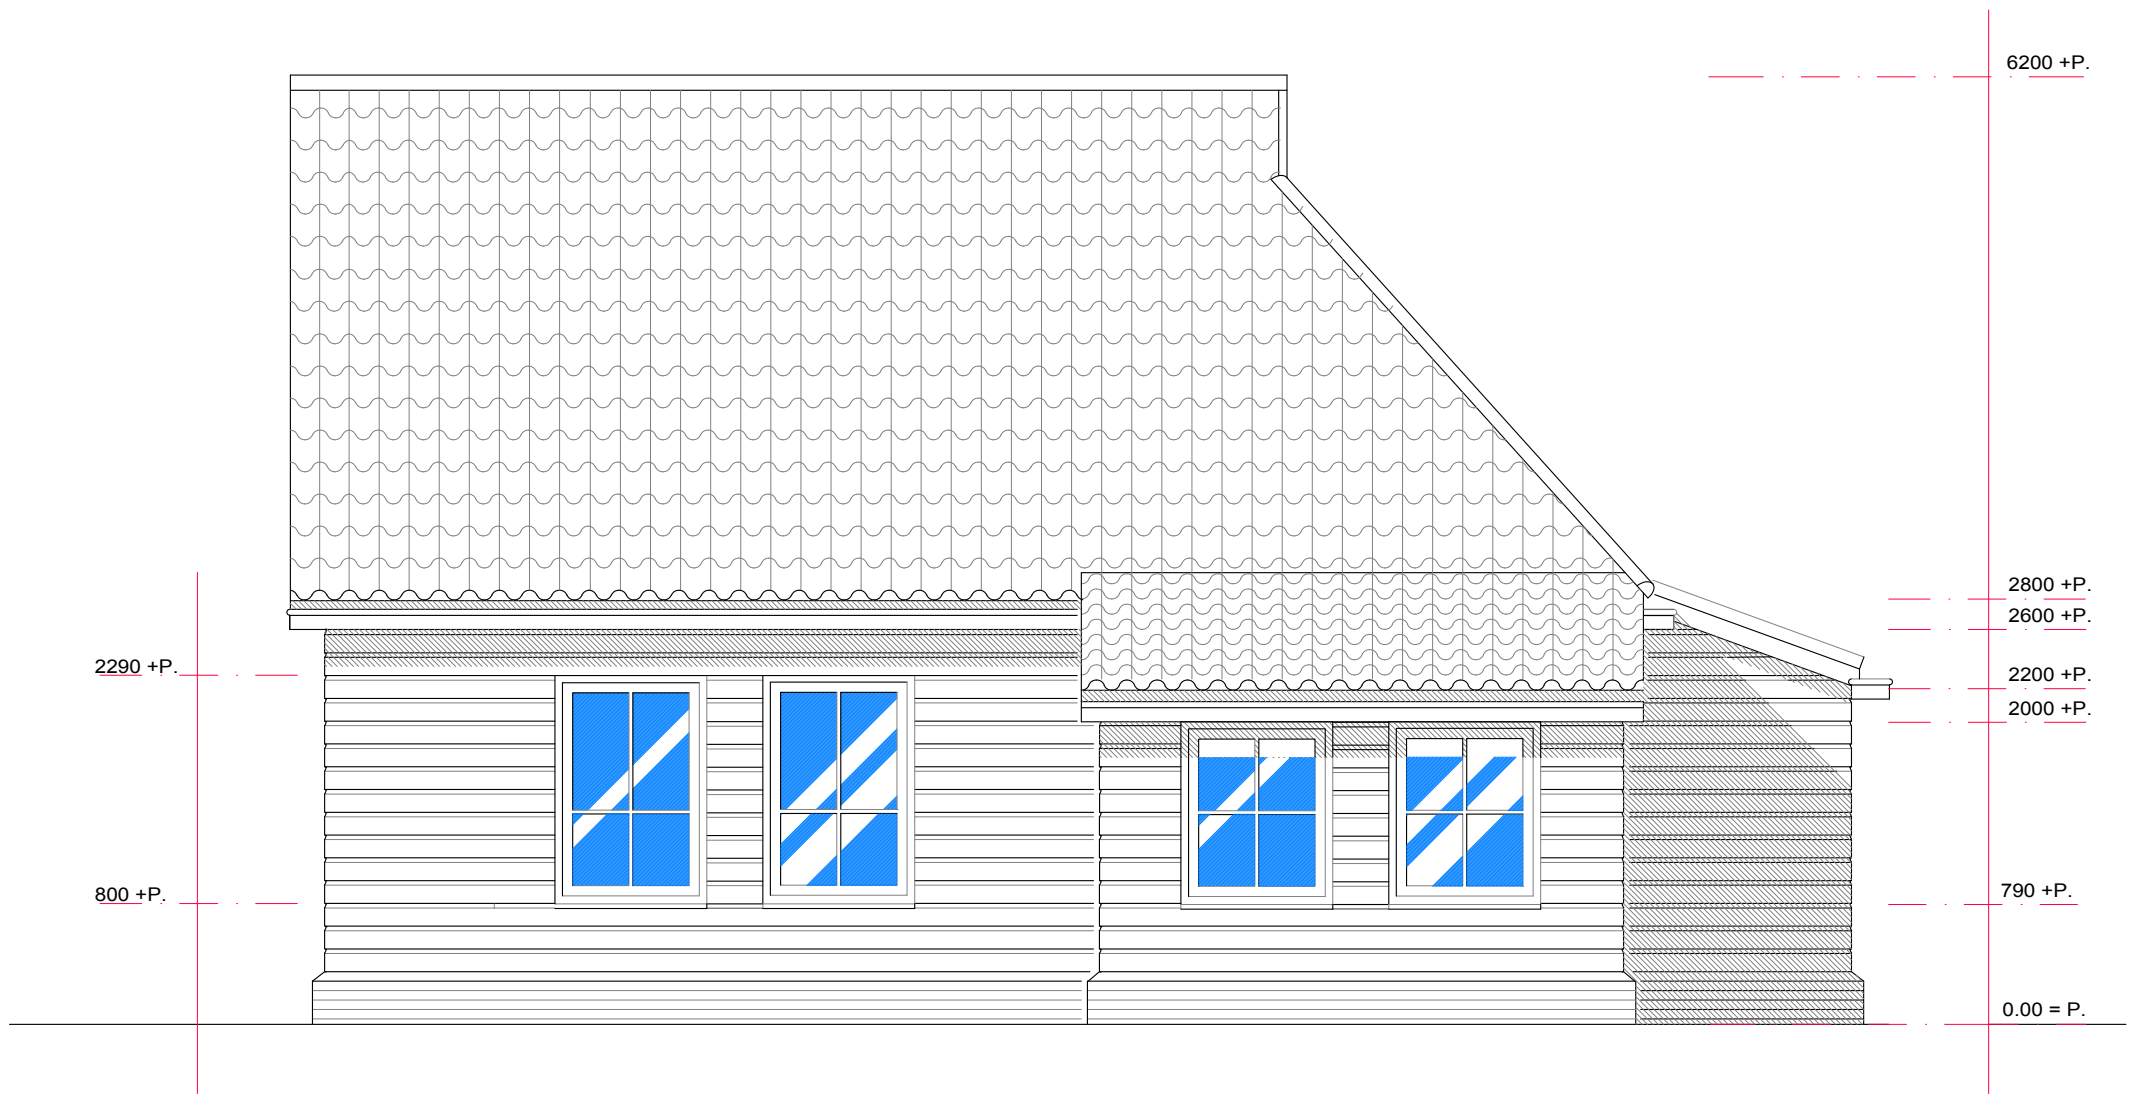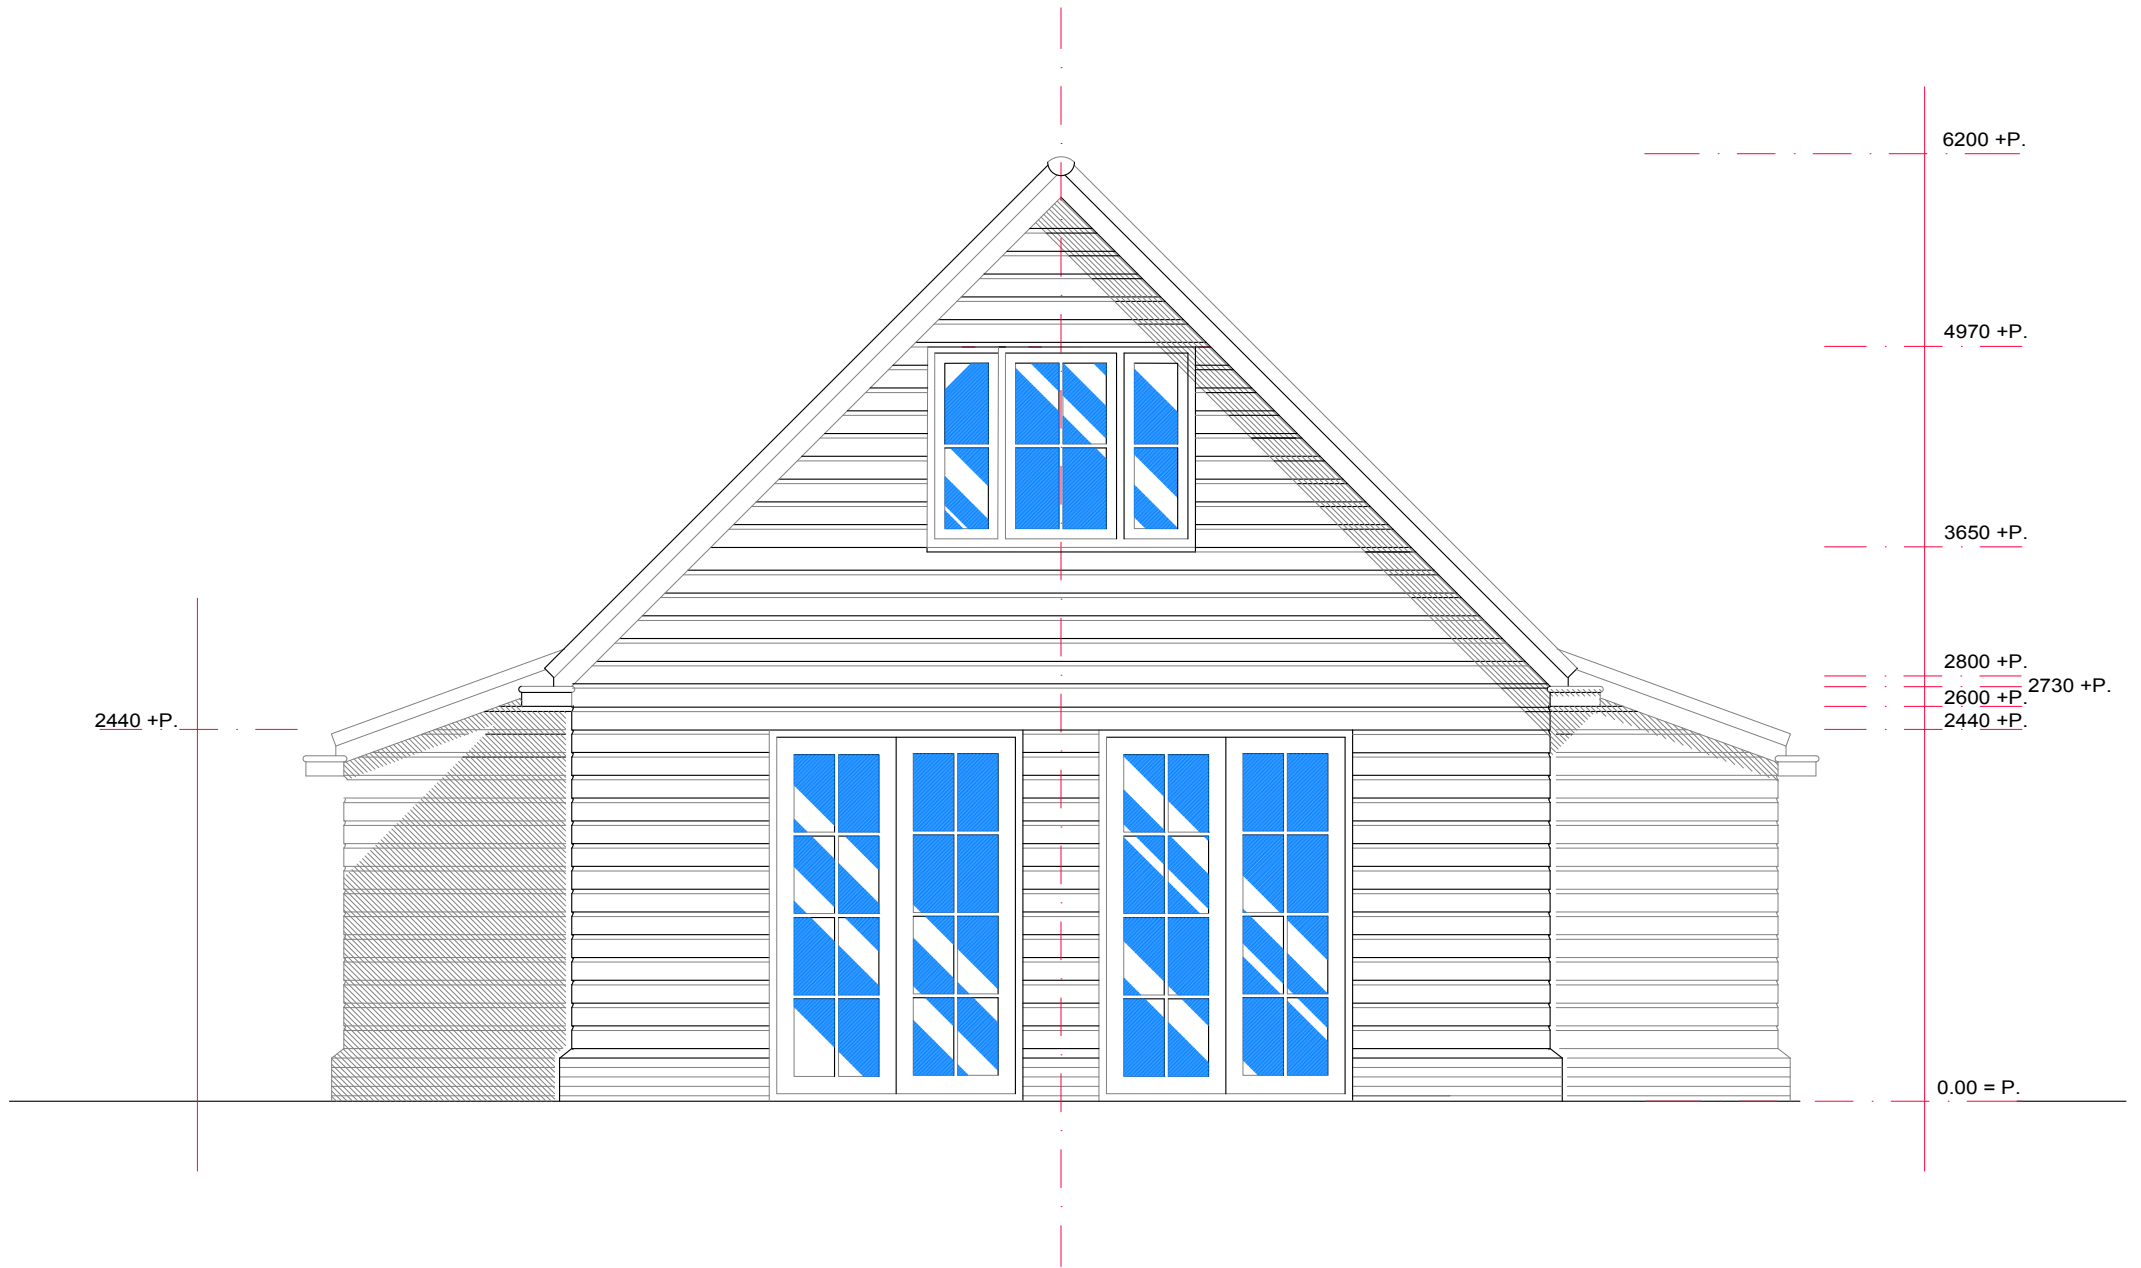

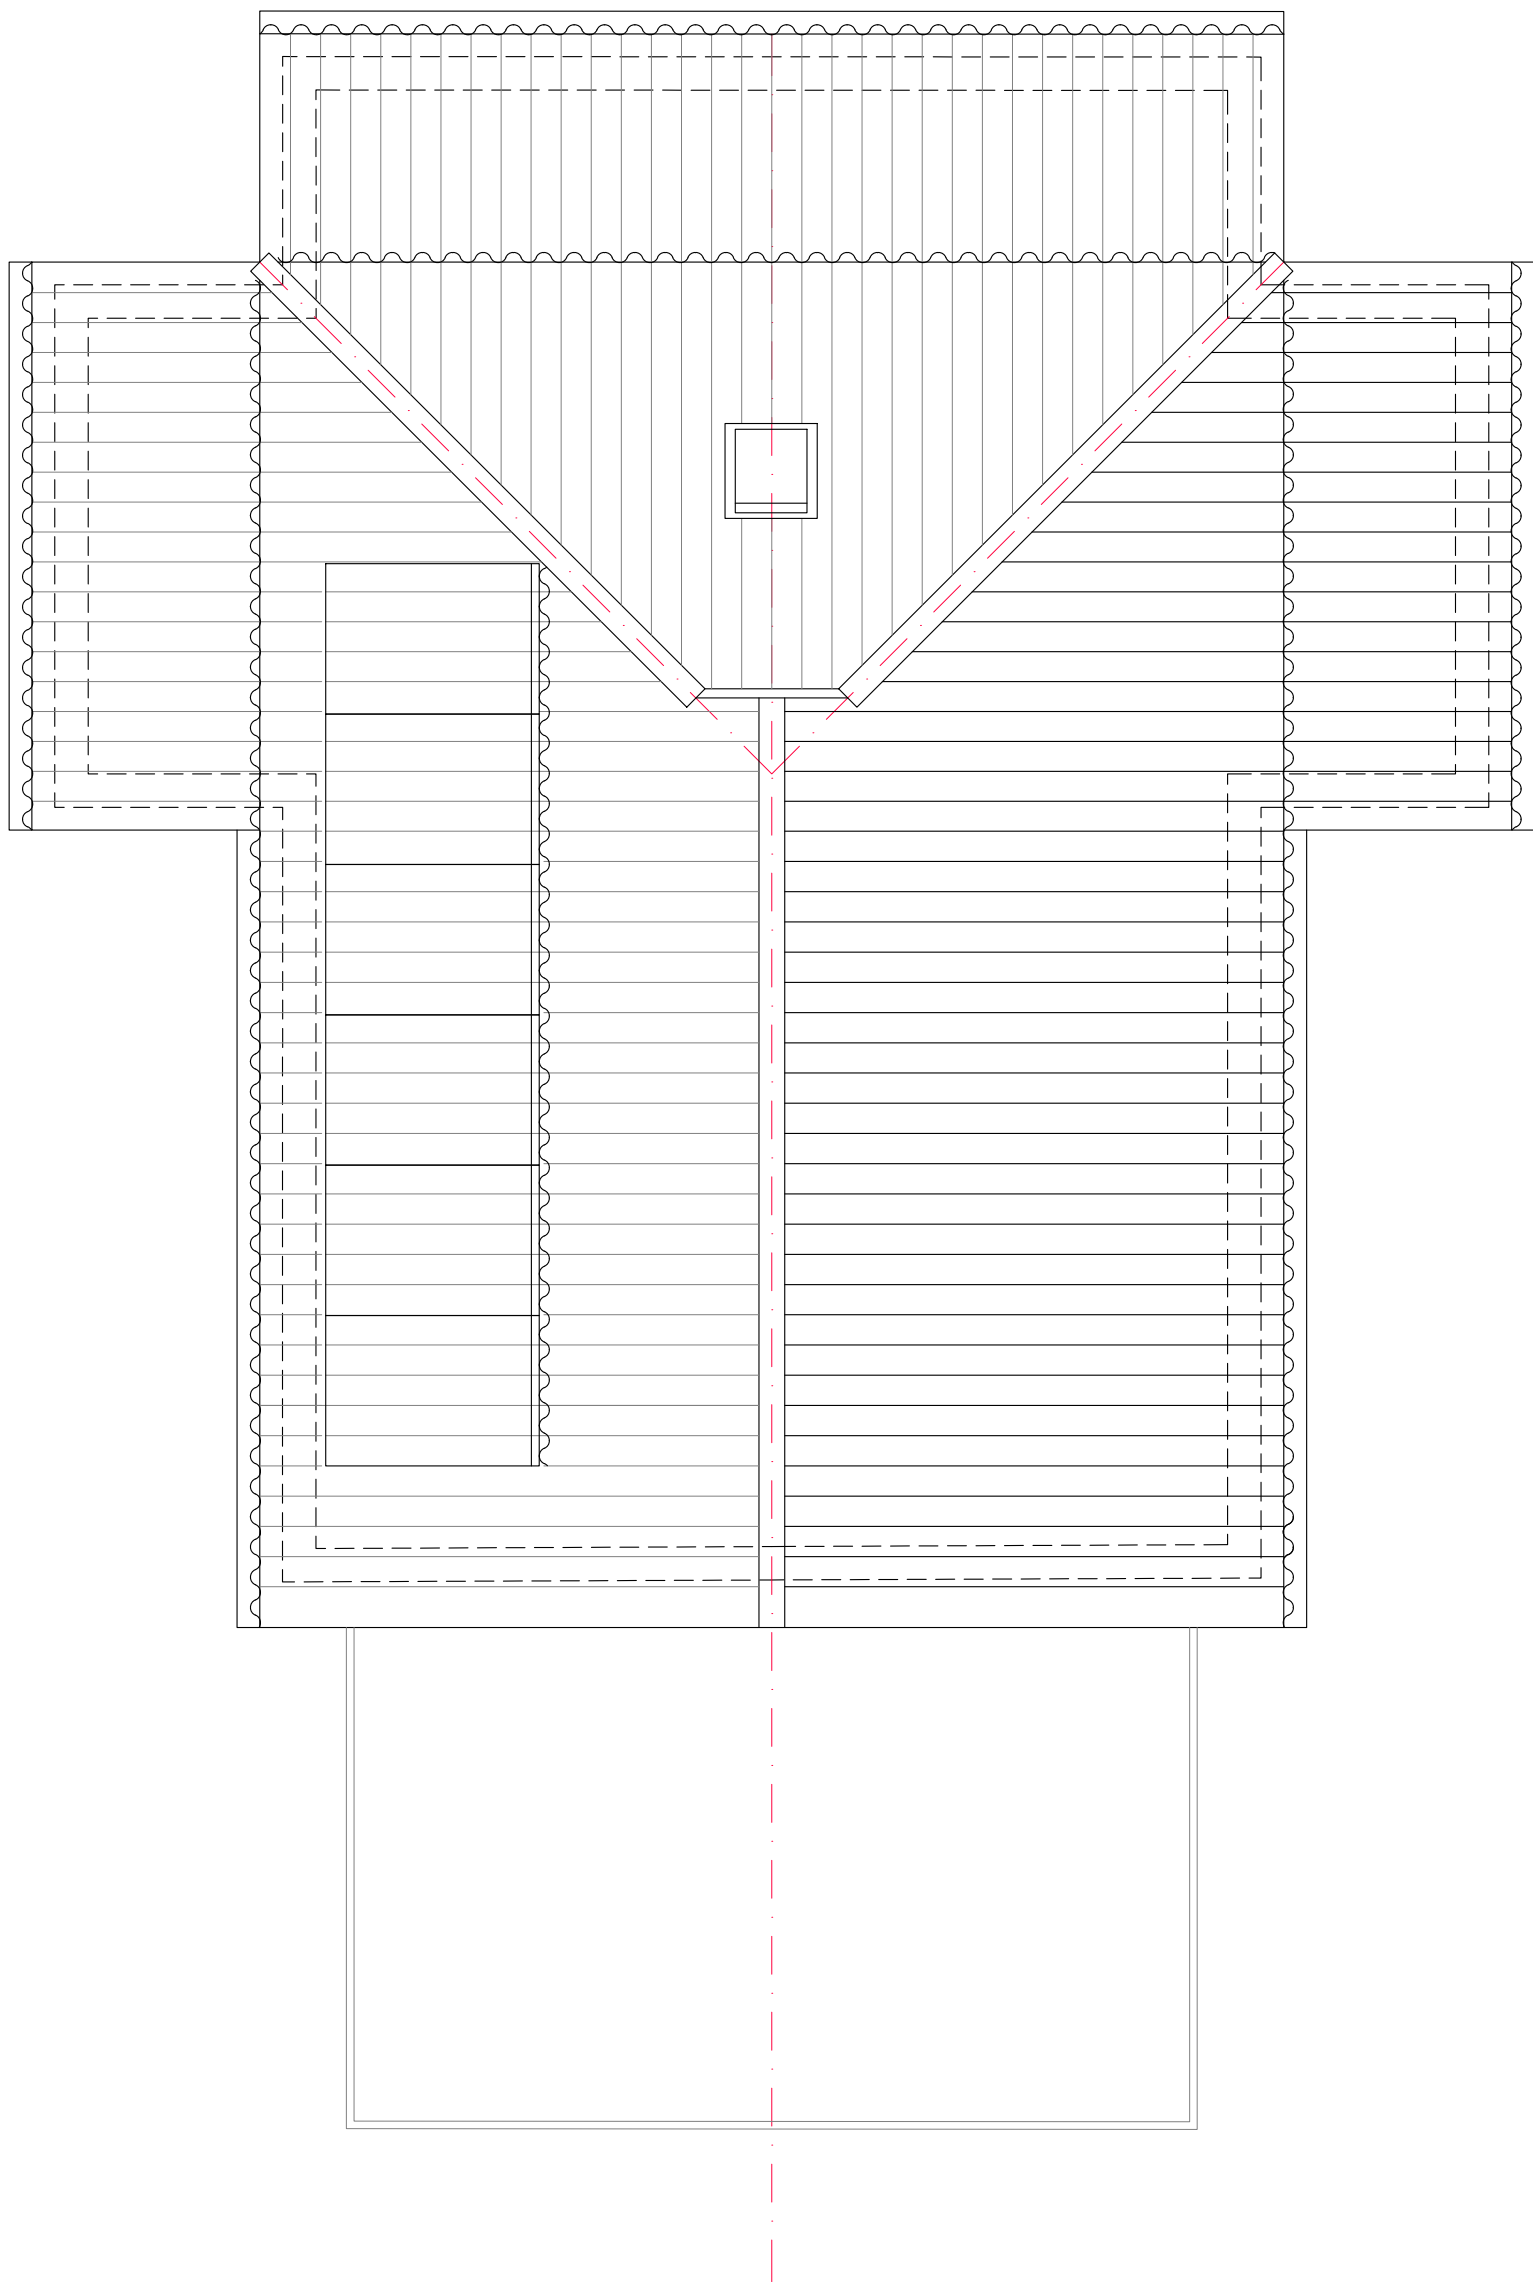

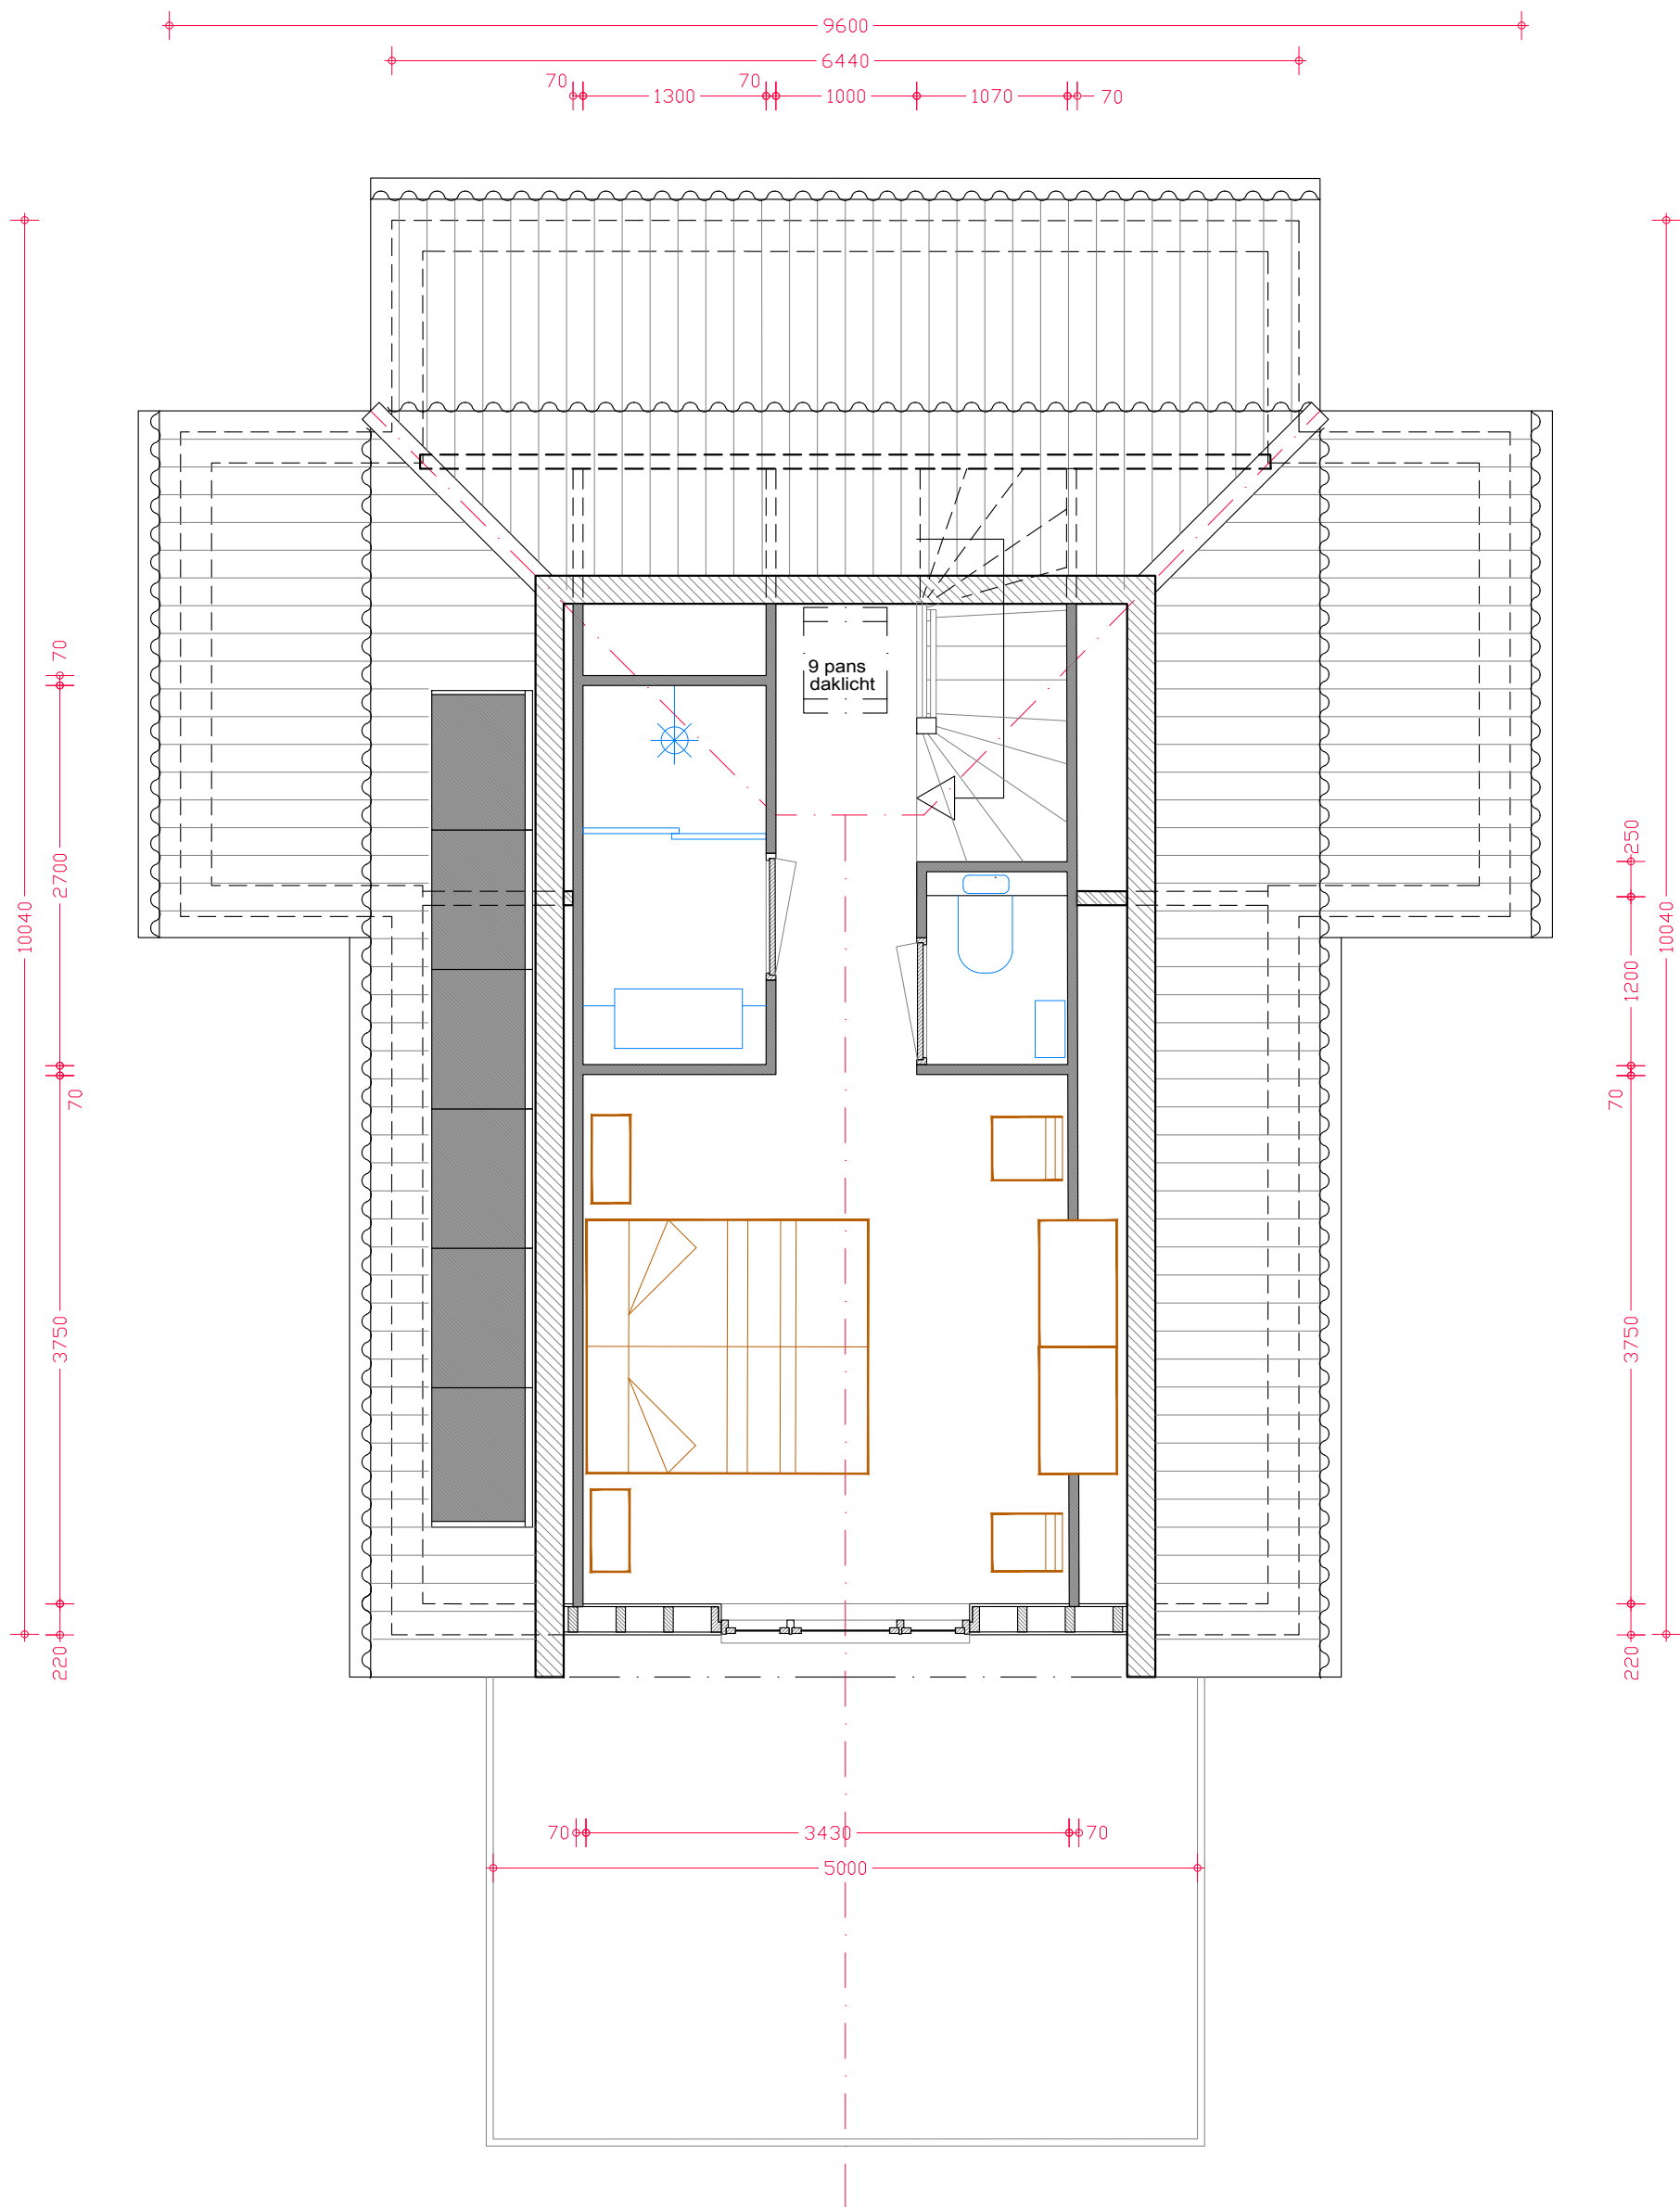

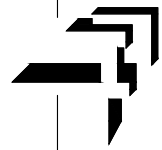

www.hamming-architecten.com

opdrachtgever :
Hamming vastgoed B.V. te Beverwijk
project : dorpje zomerhuisjes, camping
"De Zilveren Maan" te De Westereen

3-D IMPRESSIE



doss.: '21-N.02
get.: KLH
datum : 17.11.2021

index : 4
schaal : -
det. : -
i.i. wijz. d.d.:
24.05.2022

tek. nr.:
A/1.0
(form. A3)