



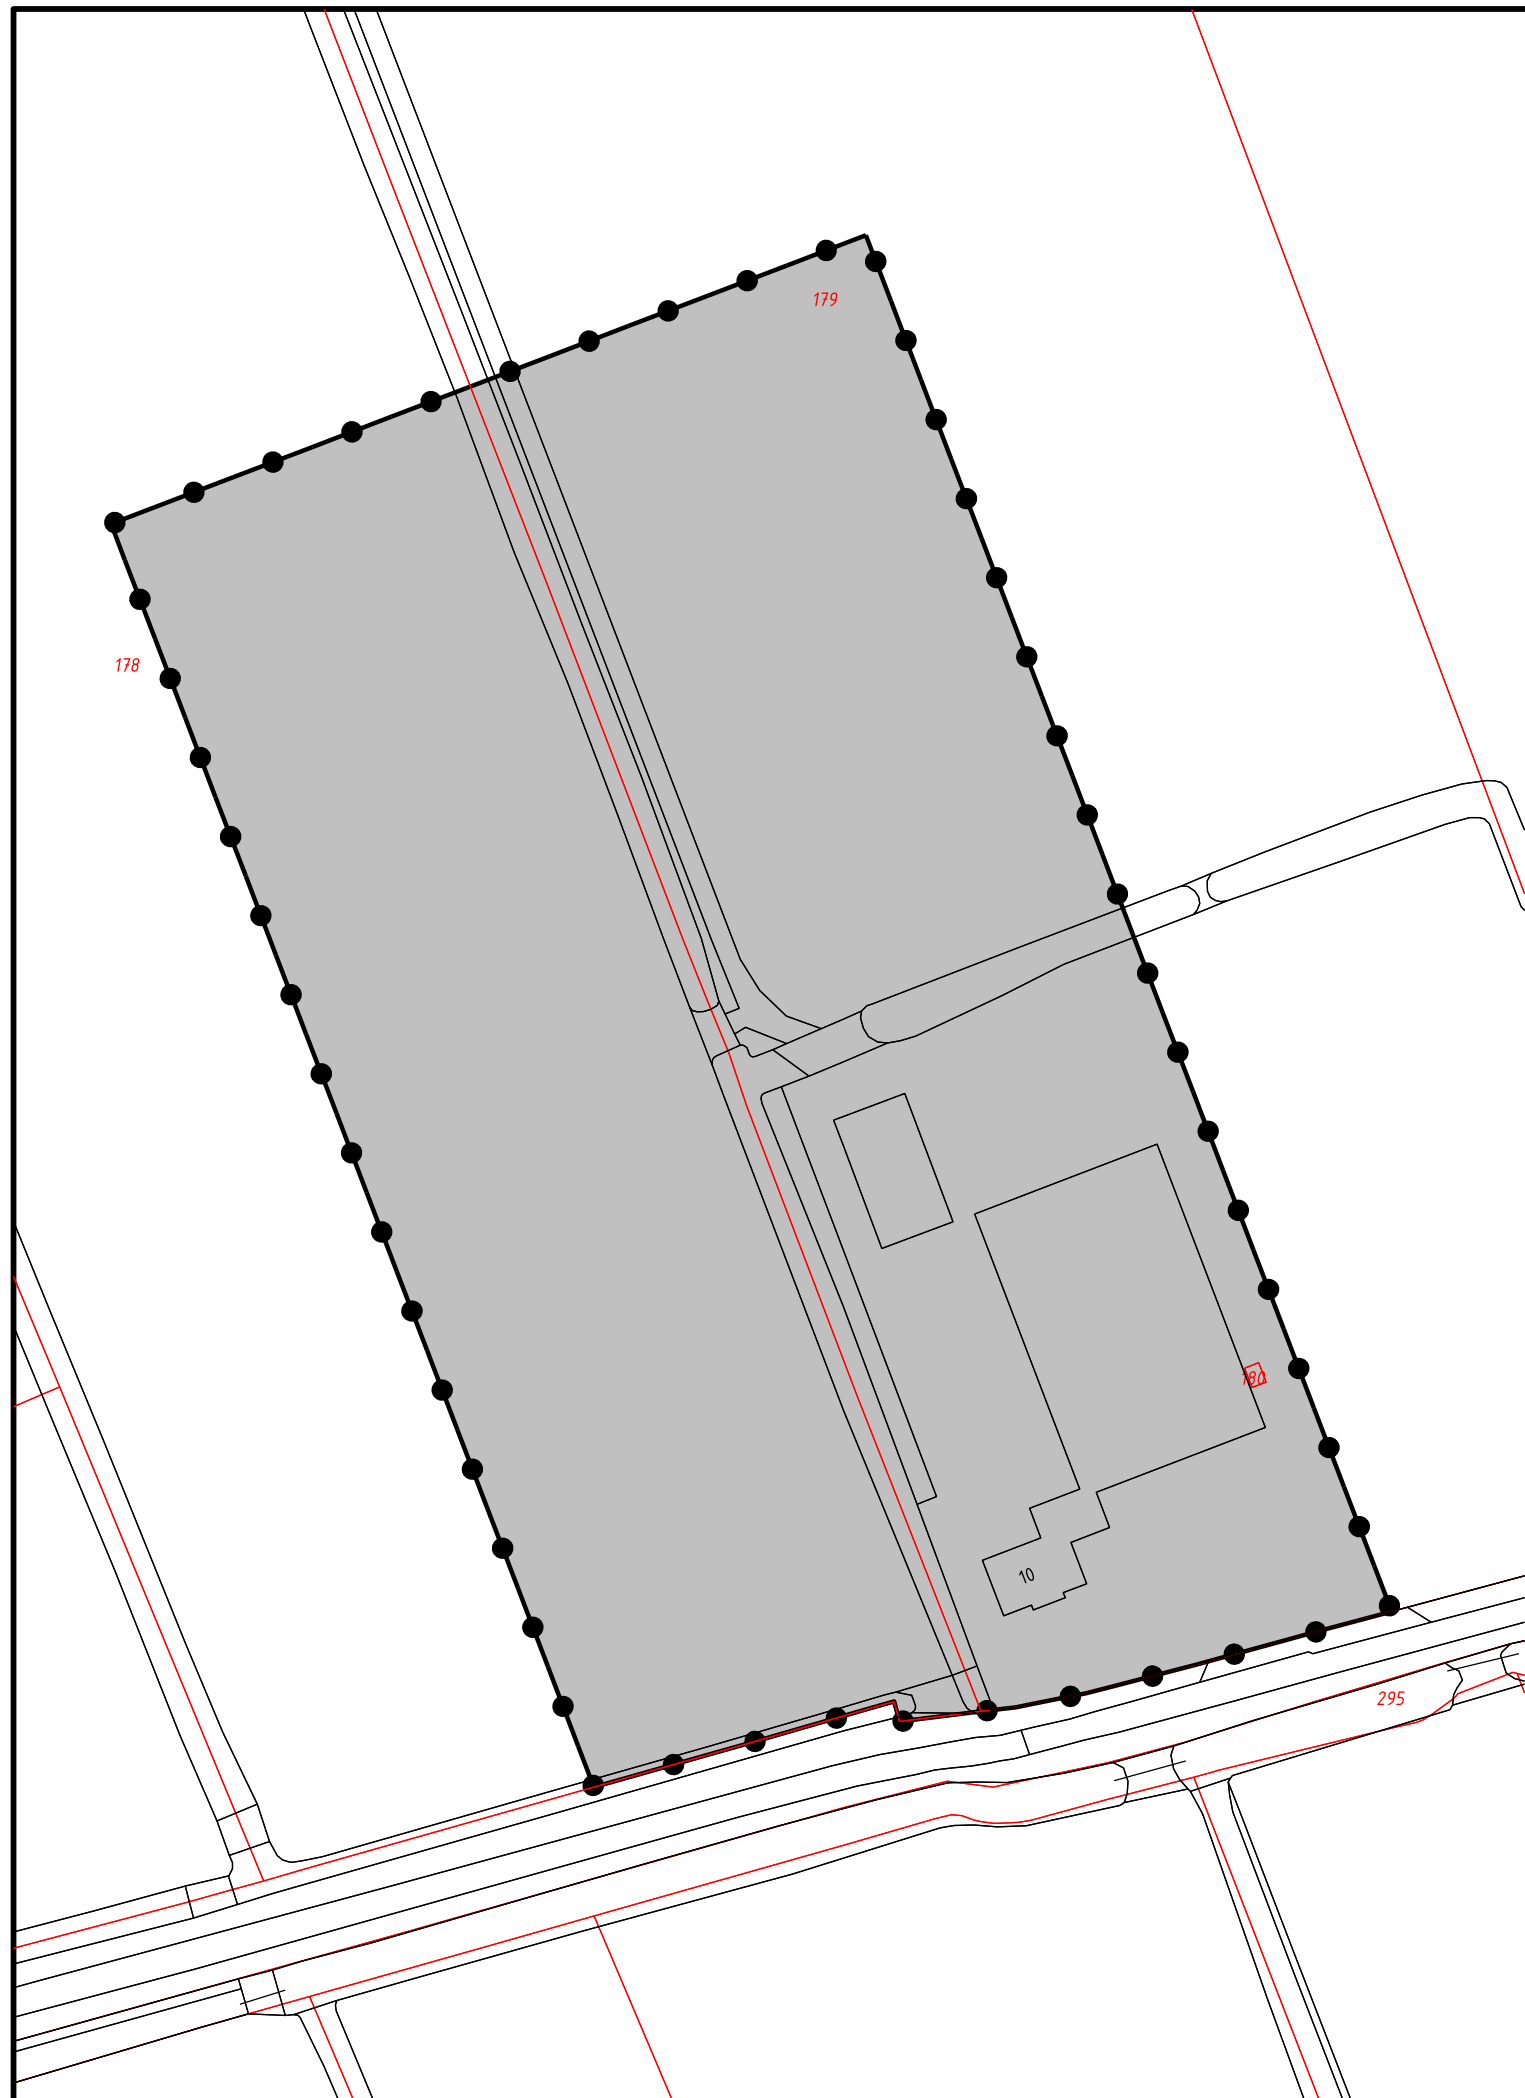

Legenda

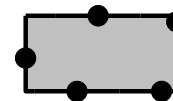

Besluitgebied

Verklaring



BGT en BRK 2017-08-23



Gemeente Dantumerdiel

Ruimtelijke onderbouwing De Hoek 10 te Feanwâlden

Illustratie

datum: 01-04-2022
schaal: 1 : 1000 (A3)
status: vastgesteld
projectnr.: P001208
gezien: MT
NL.IMRO.1891.FwDeHoek10PA-Vg01



BügelHajema
Ruimte voor de leefomgeving

BügelHajema Adviseurs, adviseurs voor leefomgeving en omgevingsrecht BNSP
Vaart NZ 50, 9401 GN Assen T 0592 316 206 E info@bugelhajema.nl
W www.bugelhajema.nl