


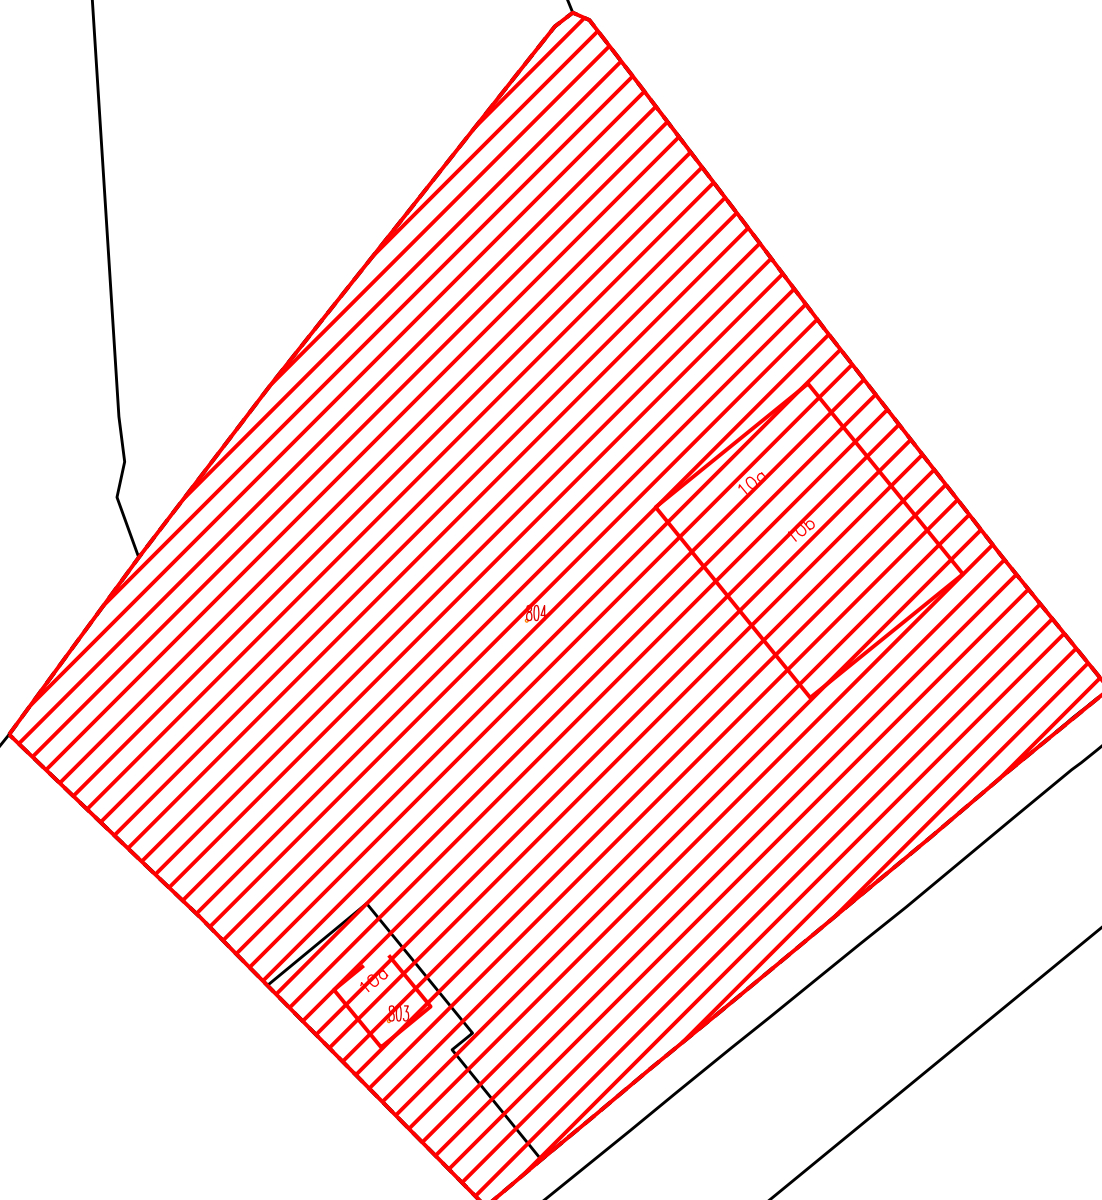

730



GEMEENTE DANTUMADIEL

Romtlike Oardening en Miljeu

DATUM:	17/12/2014	GEWIJZIGD:	AFMETING:	STATUS:	BLAD:
GETEKEND:	FW		A4	Vastgesteld	
PLOT DATUM:	\$DATE\$				
SCHAAL:	1:1000				

PROJECT:

Gerechtiglijke uitspraak
Boppewei 10A

TEK. NR.: Buitengebied/bestemmingsplanBuitengebied/uitspraakRvS

813



GEMEENTE DANTUMADIEL

Romtlike Oardening en Miljeu

DATUM:	17/12/2014	GEWIJZIGD:	AFMETING:	STATUS:	BLAD:
GETEKEND:	FW		A4	Vastgesteld	
PLOT DATUM:	\$DATE\$				
SCHAAL:	1:1000				




PROJECT:

Gerechtigelijke uitspraak
Djipswal 9

TEK. NR.: Buitengebied/bestemmingsplanBuitengebied/uitspraakRvS



Fjildwei

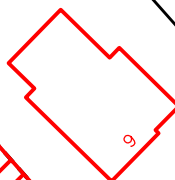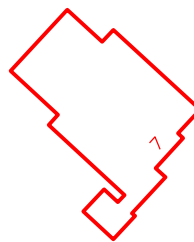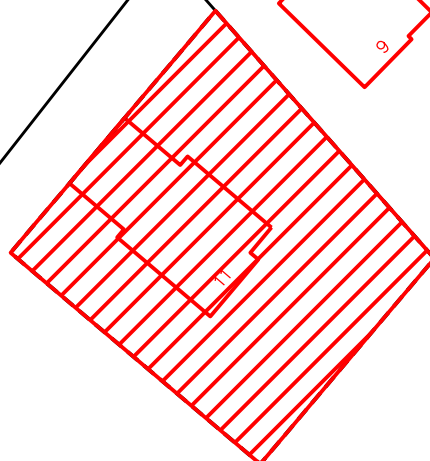

31

30

29

GEMEENTE DANTUMADIEL


Romtlike Oardening en Miljeu

DATUM:	17/12/2014	GEWIJZIGD:	AFMETING:	STATUS:	BLAD:
GETEKEND:	FW		A4	Vastgesteld	
PLOT DATUM:	\$DATE\$				
SCHAAL:	1:1000				

PROJECT:

Gerechtiglijke uitspraak
Fjildwei 11

TEK. NR.: Buitengebied/bestemmingsplanBuitengebied/uitspraakvS

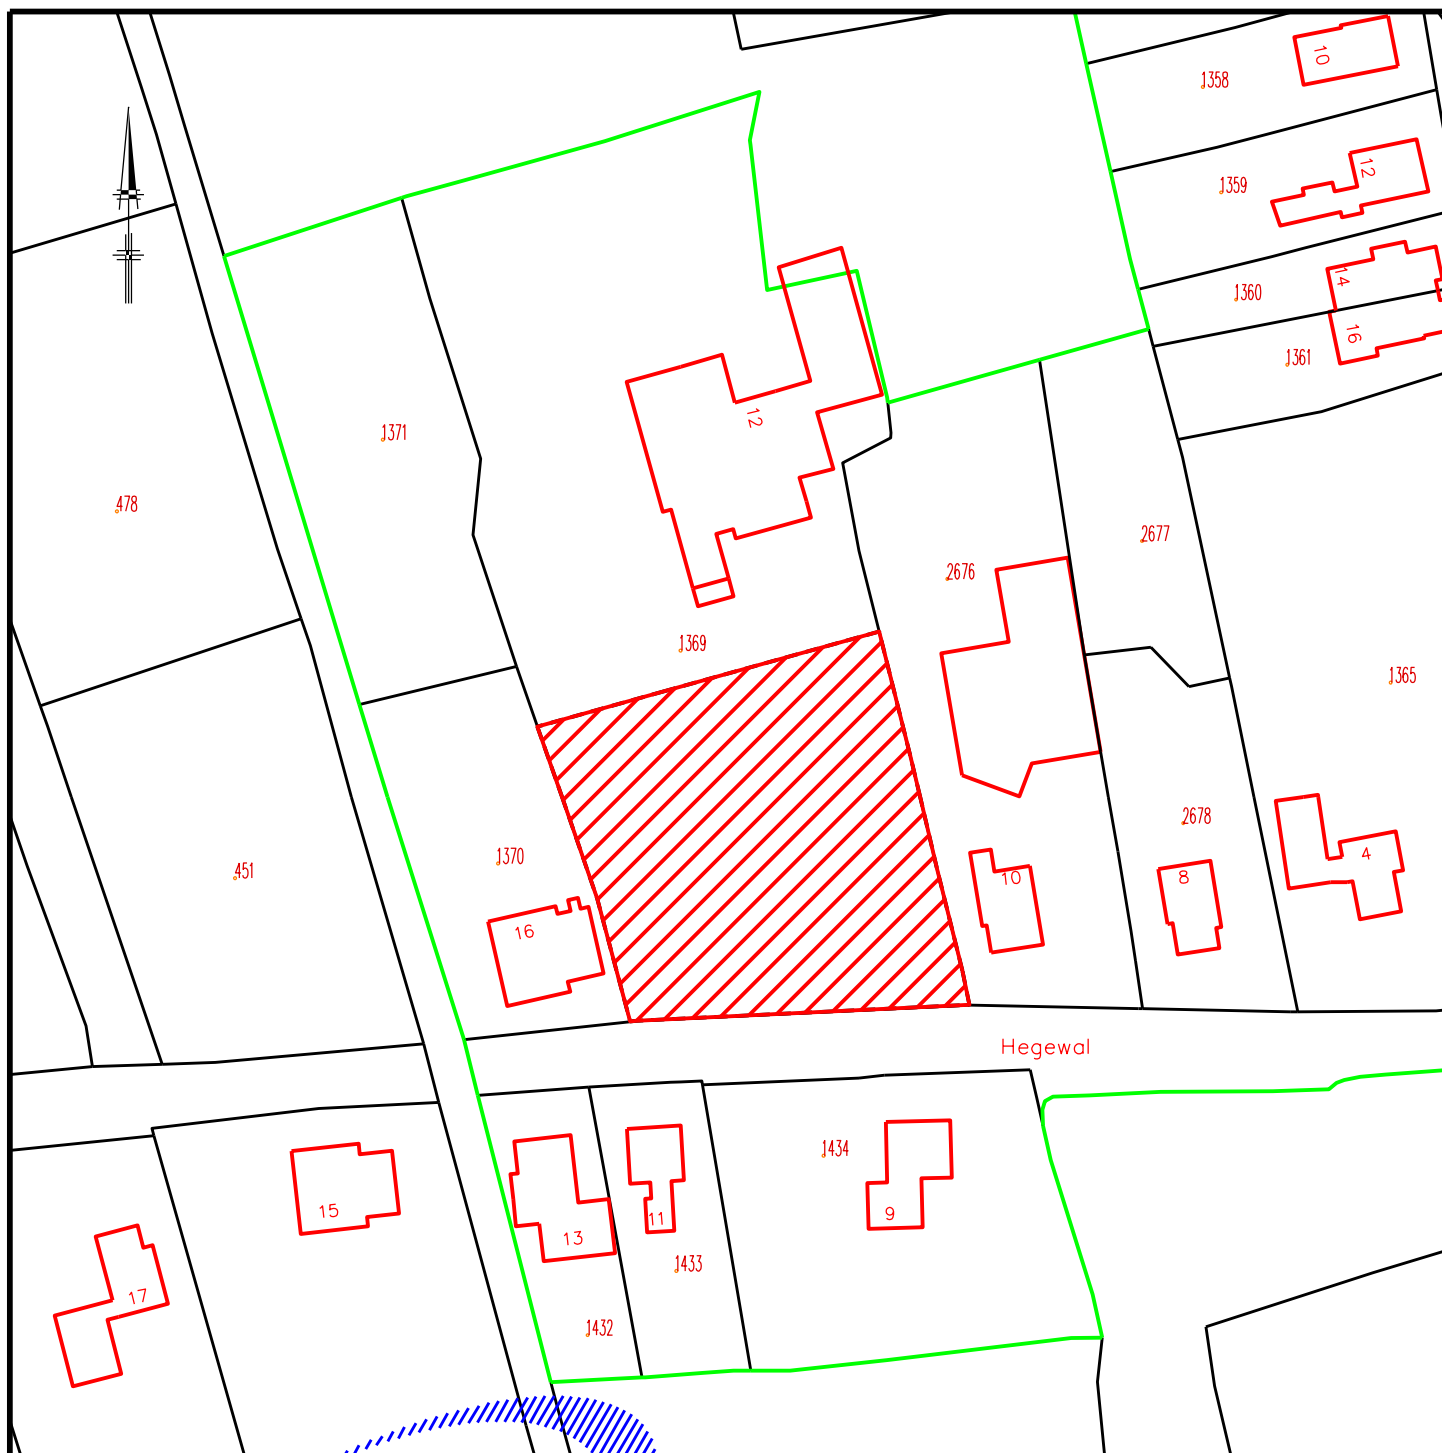

GEMEENTE DANTUMADIEL


Romtlike Oordening en Miljeu

DATUM:	17/12/2014	GEWIJZIGD:	AFMETING:	STATUS:	BLAD:
GETEKEND:	FW		A4	Vastgesteld	
PLOT DATUM:	\$DATE\$				
SCHAAL:	1:1000				

PROJECT:

Gerechtigde uitspraak
Hegewal 12

TEK. NR.: Bestemmingsplannen/buitengebied/bestemmingsplanbuitengebied/ui

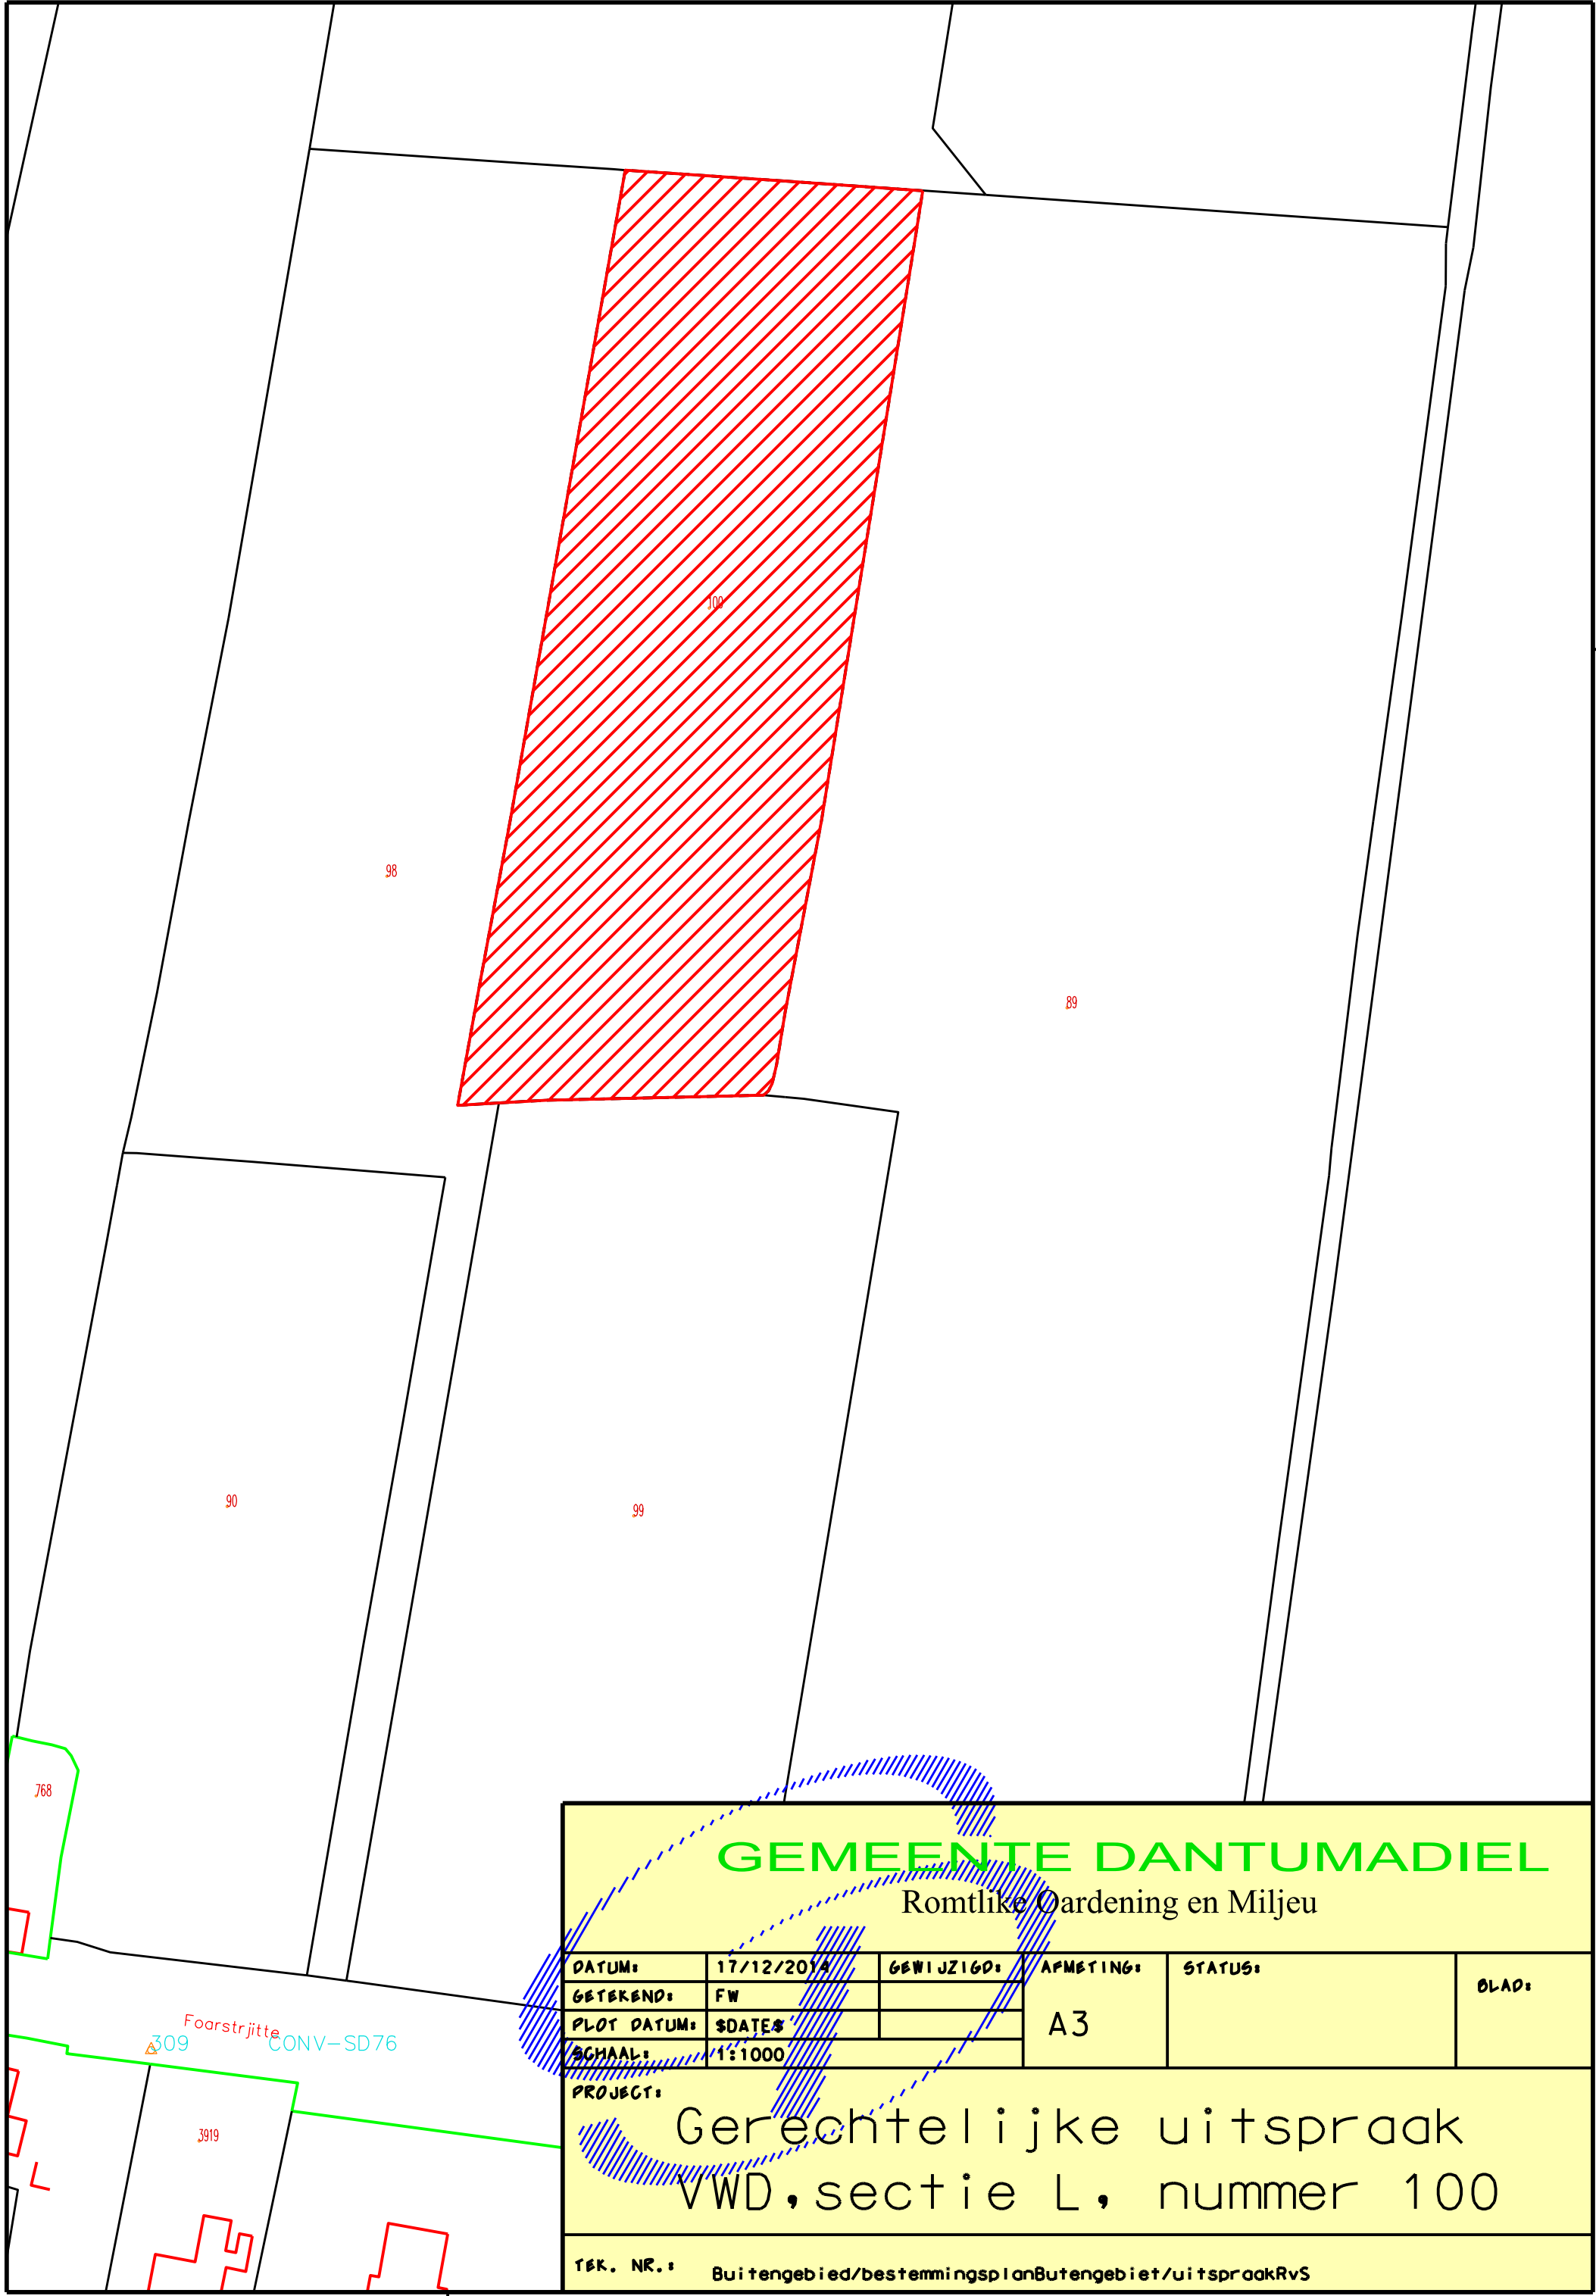

GEMEENTE DANTUMADIEL

Romtlike Oardening en Miljeu

DATUM:	17/12/2014	GEWIJZIGD:	APMETING:	STATUS:	BLAD:
GETEKEND:	FW		A3		
PLOT DATUM:	\$DATE\$				
SCHAAL:	1:1000				

PROJECT:

Gerechtigelijke uitspraak
VWD, sectie L, nummer 100

TEK. NR.: Buitengebied/bestemmingsplanBuitengebied/uitspraakRvS